

E-DIS-28/05/2024-0590747

LEGENDA:

- — — LINEA MT INTERRATA IN PROGETTO
— — — LINEA MT INTERRATA IN TUBAZIONE PREDISPOSTA


Unità Responsabile del Lavoro
Unità Territoriale - Lecco Sondrio
Il Responsabile
Carlo Andrea Genestrini

Il presente documento è sottoscritto con firma digitale ai sensi dell'art. 21 del d.lgs. 82/2005. La riproduzione dello stesso su supporto analogico è effettuata da Enel Italia srl e costituisce una copia integra e fedele dell'originale informatico, disponibile a richiesta presso l'Unità emittente.

 Grids Italia Area Regionale Lombardia Unità Territoriale Lecco-Sondrio	Scala	OGGETTO: ELETTRODOTTO MT SOTTERRANEO		
	C.I.	VIA: Proprietà Private nei pressi della Strada Statale (S.S.n°38)		
	Data	COMUNE: FORCOLA PROVINCIA: SONDRIO		
	27/05/2024	INTERFERENZE: Fiancheggiamento Roggia Comunale		
	ODS/ODM n°			
	121078697			
Pratica n° (Atena)	Progetto		Autorizzazioni	
	Tecnico Progettista	Disegnatore	Gestore Pratica Autorizzativa	
58296251	GAVAZZI D.	 S.c. ar.l. Consorzio Stabile	MARVEGGIO L.	

The map is a detailed topographic representation of a region in northern Italy. It features a grid of elevation contours and a network of roads and railways. The Fiume Adda flows horizontally across the middle of the map. The railway line F.S. Milano - Sondrio - Tirano runs parallel to the river. The road SS n. 38 dello Stelvio is also visible. A red circle and a yellow arrow point to the location of La Guicciarda, which is situated near the railway line. Other locations marked include Villapinta, Piani, Casa Somaschini, Case Speciali, Orcola, Alprato, and Selvetta. Elevation contours are shown, with a scale from 260 to 450 meters. A north arrow is located in the bottom right corner.

ESTRATTO MAPPA Comune di Forcola Fg.3, Comune di Buglio in Monte Fg.23 e Comune di Ardenno Fg.39 - Scala 1:1000

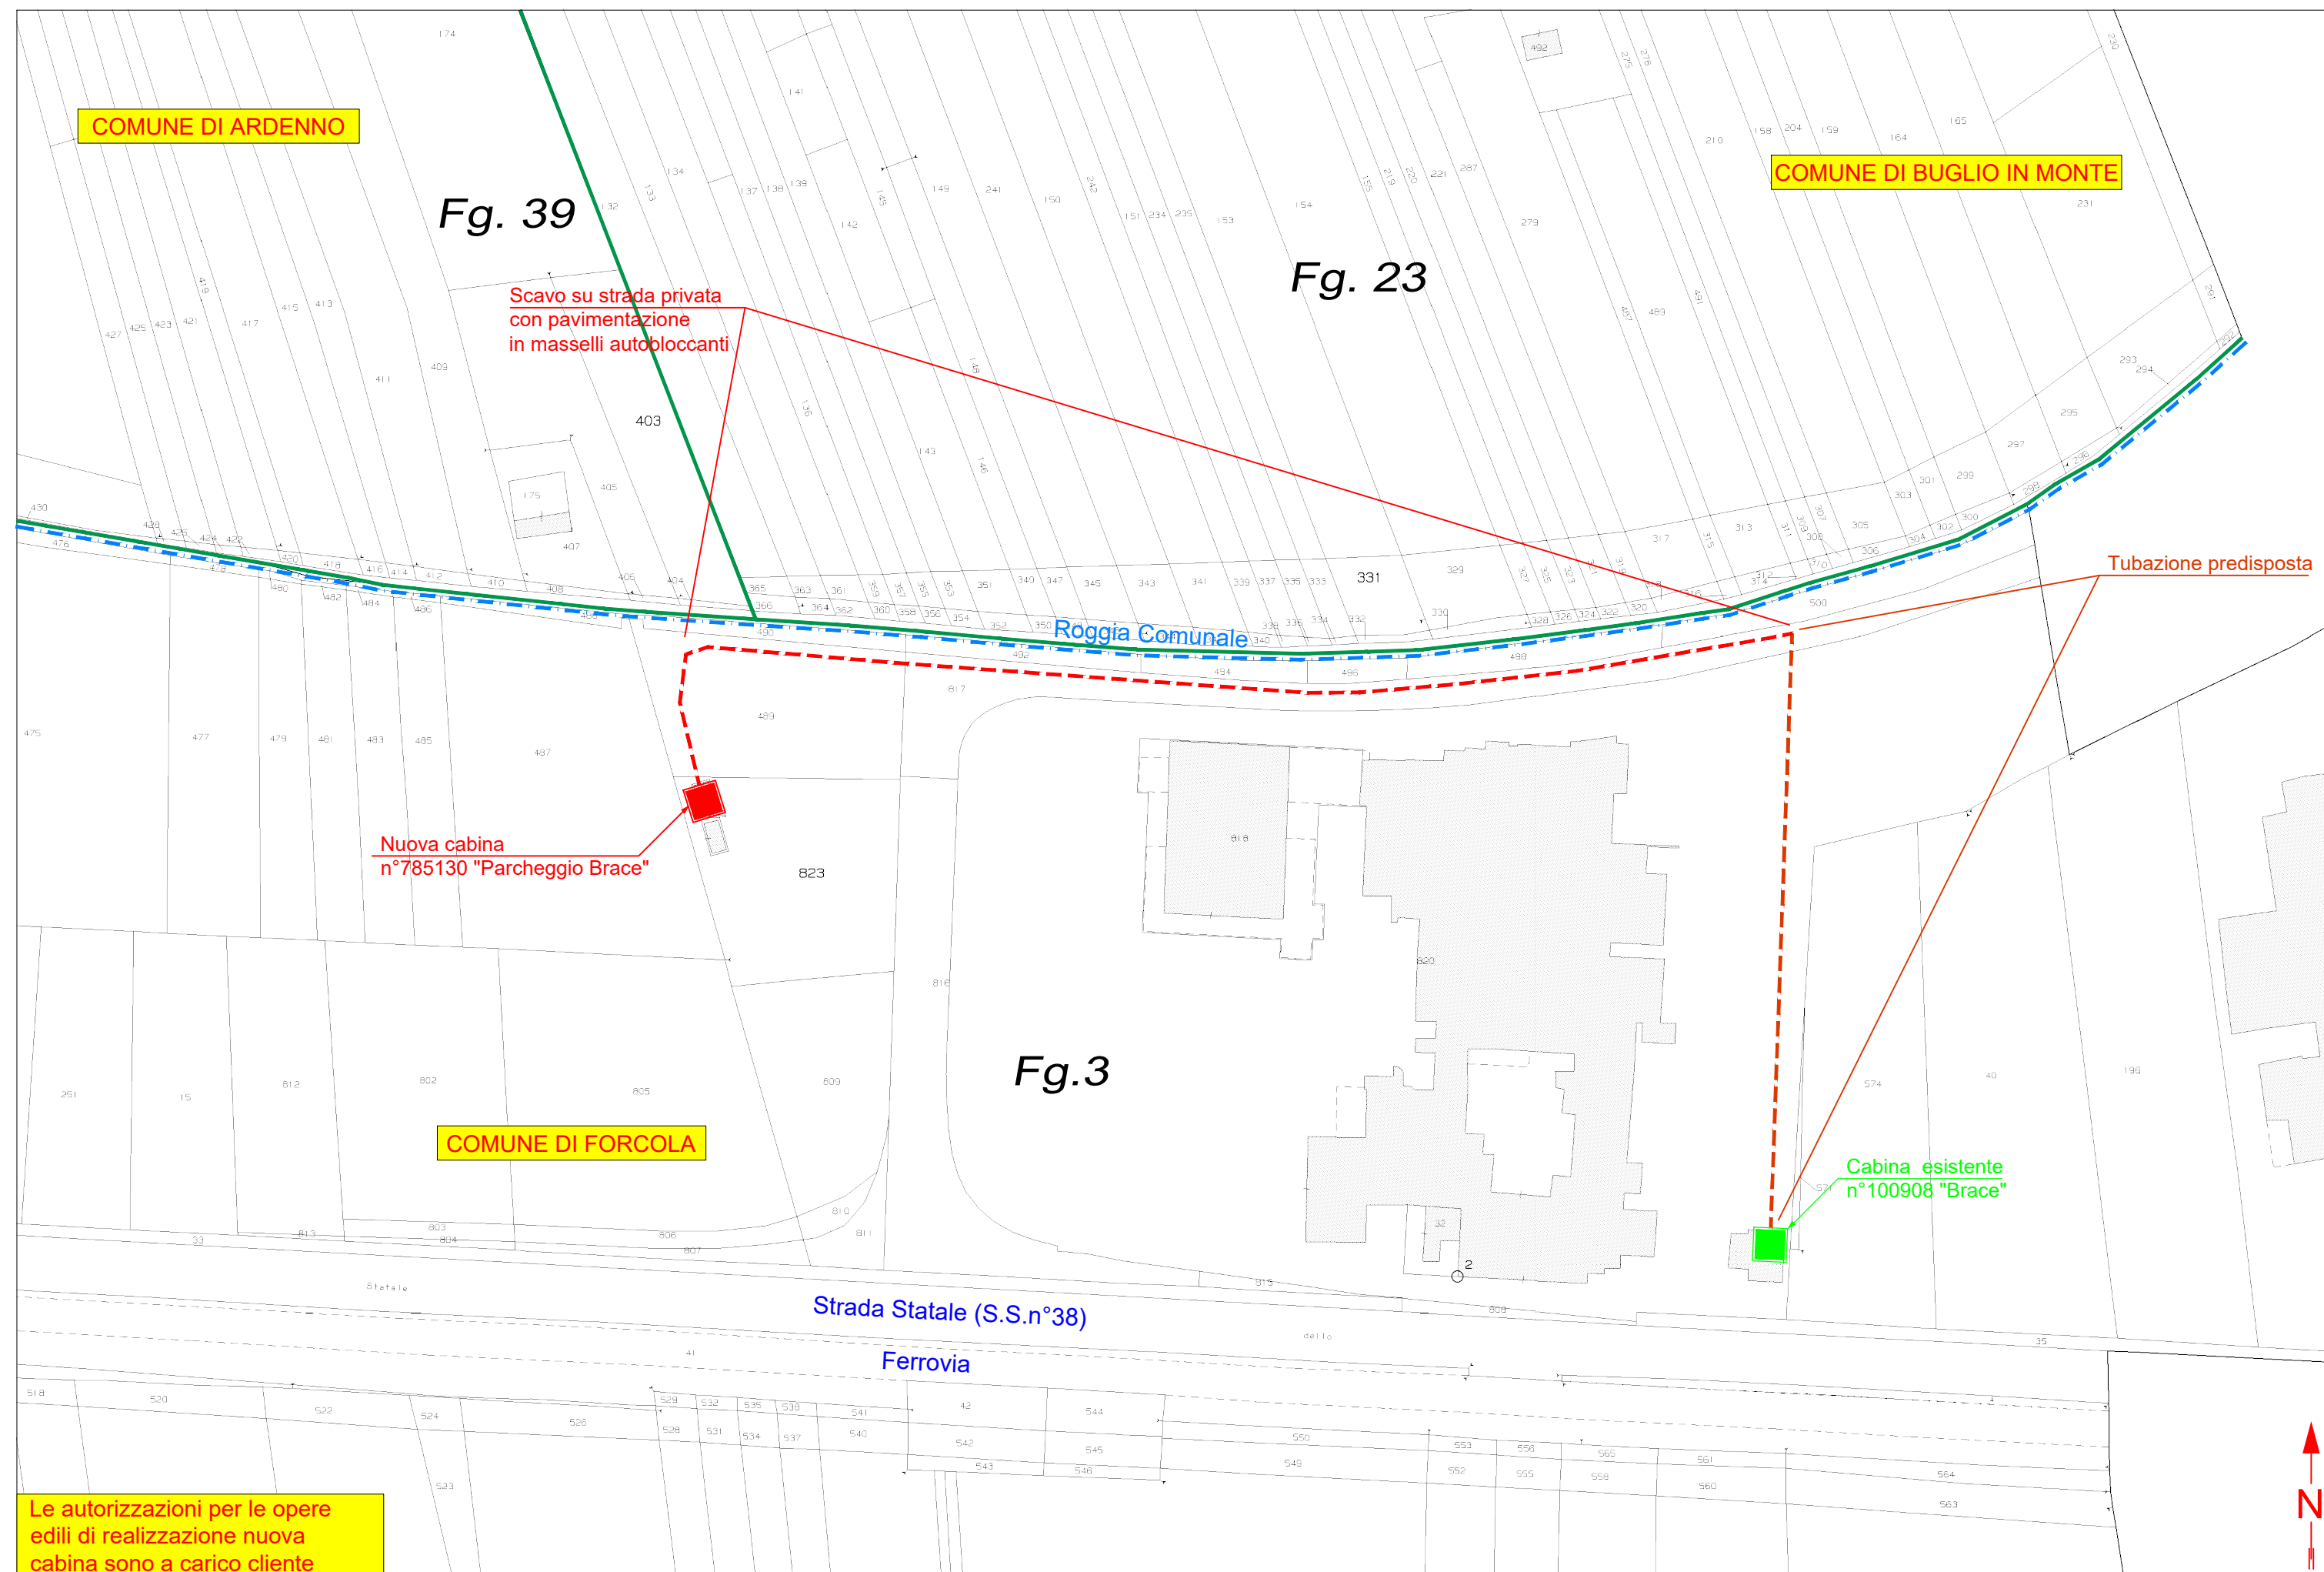

CARATTERISTICHE COSTRUTTIVE E DI ESERCIZIO

TENSIONE DI ESERCIZIO E CLASSE ISOLAMENTO 15 kV
CORRENTE ALTERNATA TRIFASE ALLA FREQUENZA DI 50 Hz

IMPIANTO n.	LINEE 15 KV SVILUPPO IN m	CONDUTTORE TIPO
1	315	A

– LINEA MT IN CAVO SOTTERRANEO

CONDUTTORE TIPO	TIPO E SEZIONE CONDUTTORE	DIAMETRO ESTERNO mm	FORMAZIONE		MASSA Kg/Km	GRADO DI ISOLAMENTO	PORTATA AMPERE
			n. FILI	Ø mm			
A	CAVO TRIPOLARE Al 3x1x240 mm²	110	30	18,6	8000	32	380
B	CAVO TRIPOLARE Al 3x1x185 mm ²	81	30	16,1	4800	32	360

PARTICOLARE SEZIONE DELLO SCAVO

Quote in metri

Canalizzazione Tipo B
(profondità di posa 1,00 : 1,50 m)

