

LEGENDA:

- LINEA MT AEREA ESISTENTE
- LINEA MT AEREA DA RECUPERARE
- LINEA MT AEREA IN PROGETTO
- LINEA MT INTERRATA IN PROGETTO


- SOSTEGNO ESISTENTE
- SOSTEGNO DA RECUPERARE
- SOSTEGNO IN PROGETTO


Unità Responsabile del Lavoro
Unità Territoriale - Lecco Sondrio
Il Responsabile
Carlo Andrea Genestrini

Il presente documento è sottoscritto con firma digitale ai sensi dell'art. 21 del d.lgs. 82/2005. La riproduzione dello stesso su supporto analogico è effettuata da Enel Italia srl e costituisce una copia integra e fedele dell'originale informatico, disponibile a richiesta presso l'Unità emittente.


 Grids Italia Area Regionale Lombardia Unità Territoriale Lecco-Sondrio	Scala	OGGETTO: ELETTRODOTTO MT AEREO E SOTTERRANEO VIA: Proprietà private e proprietà comunale nei pressi della Località Pian dell'Acqua COMUNE: VALDIDENTRO PROVINCIA: SONDRIO INTERFERENZE: -		
	C.I.			
	Data			
	08/10/2024			
	ODS/ODM n°			
	186409962			
Progetto		Autorizzazioni		
Pratica n°(Atena)	Tecnico Progettista	Disegnatore	Gestore Pratica Autorizzativa	
60397486	MUSI C.	 S.c. ar.l. Consorzio Stabile	MARVEGGIO L.	

ESTRATTO CARTA TECNICA REGIONALE - SCALA 1:10000

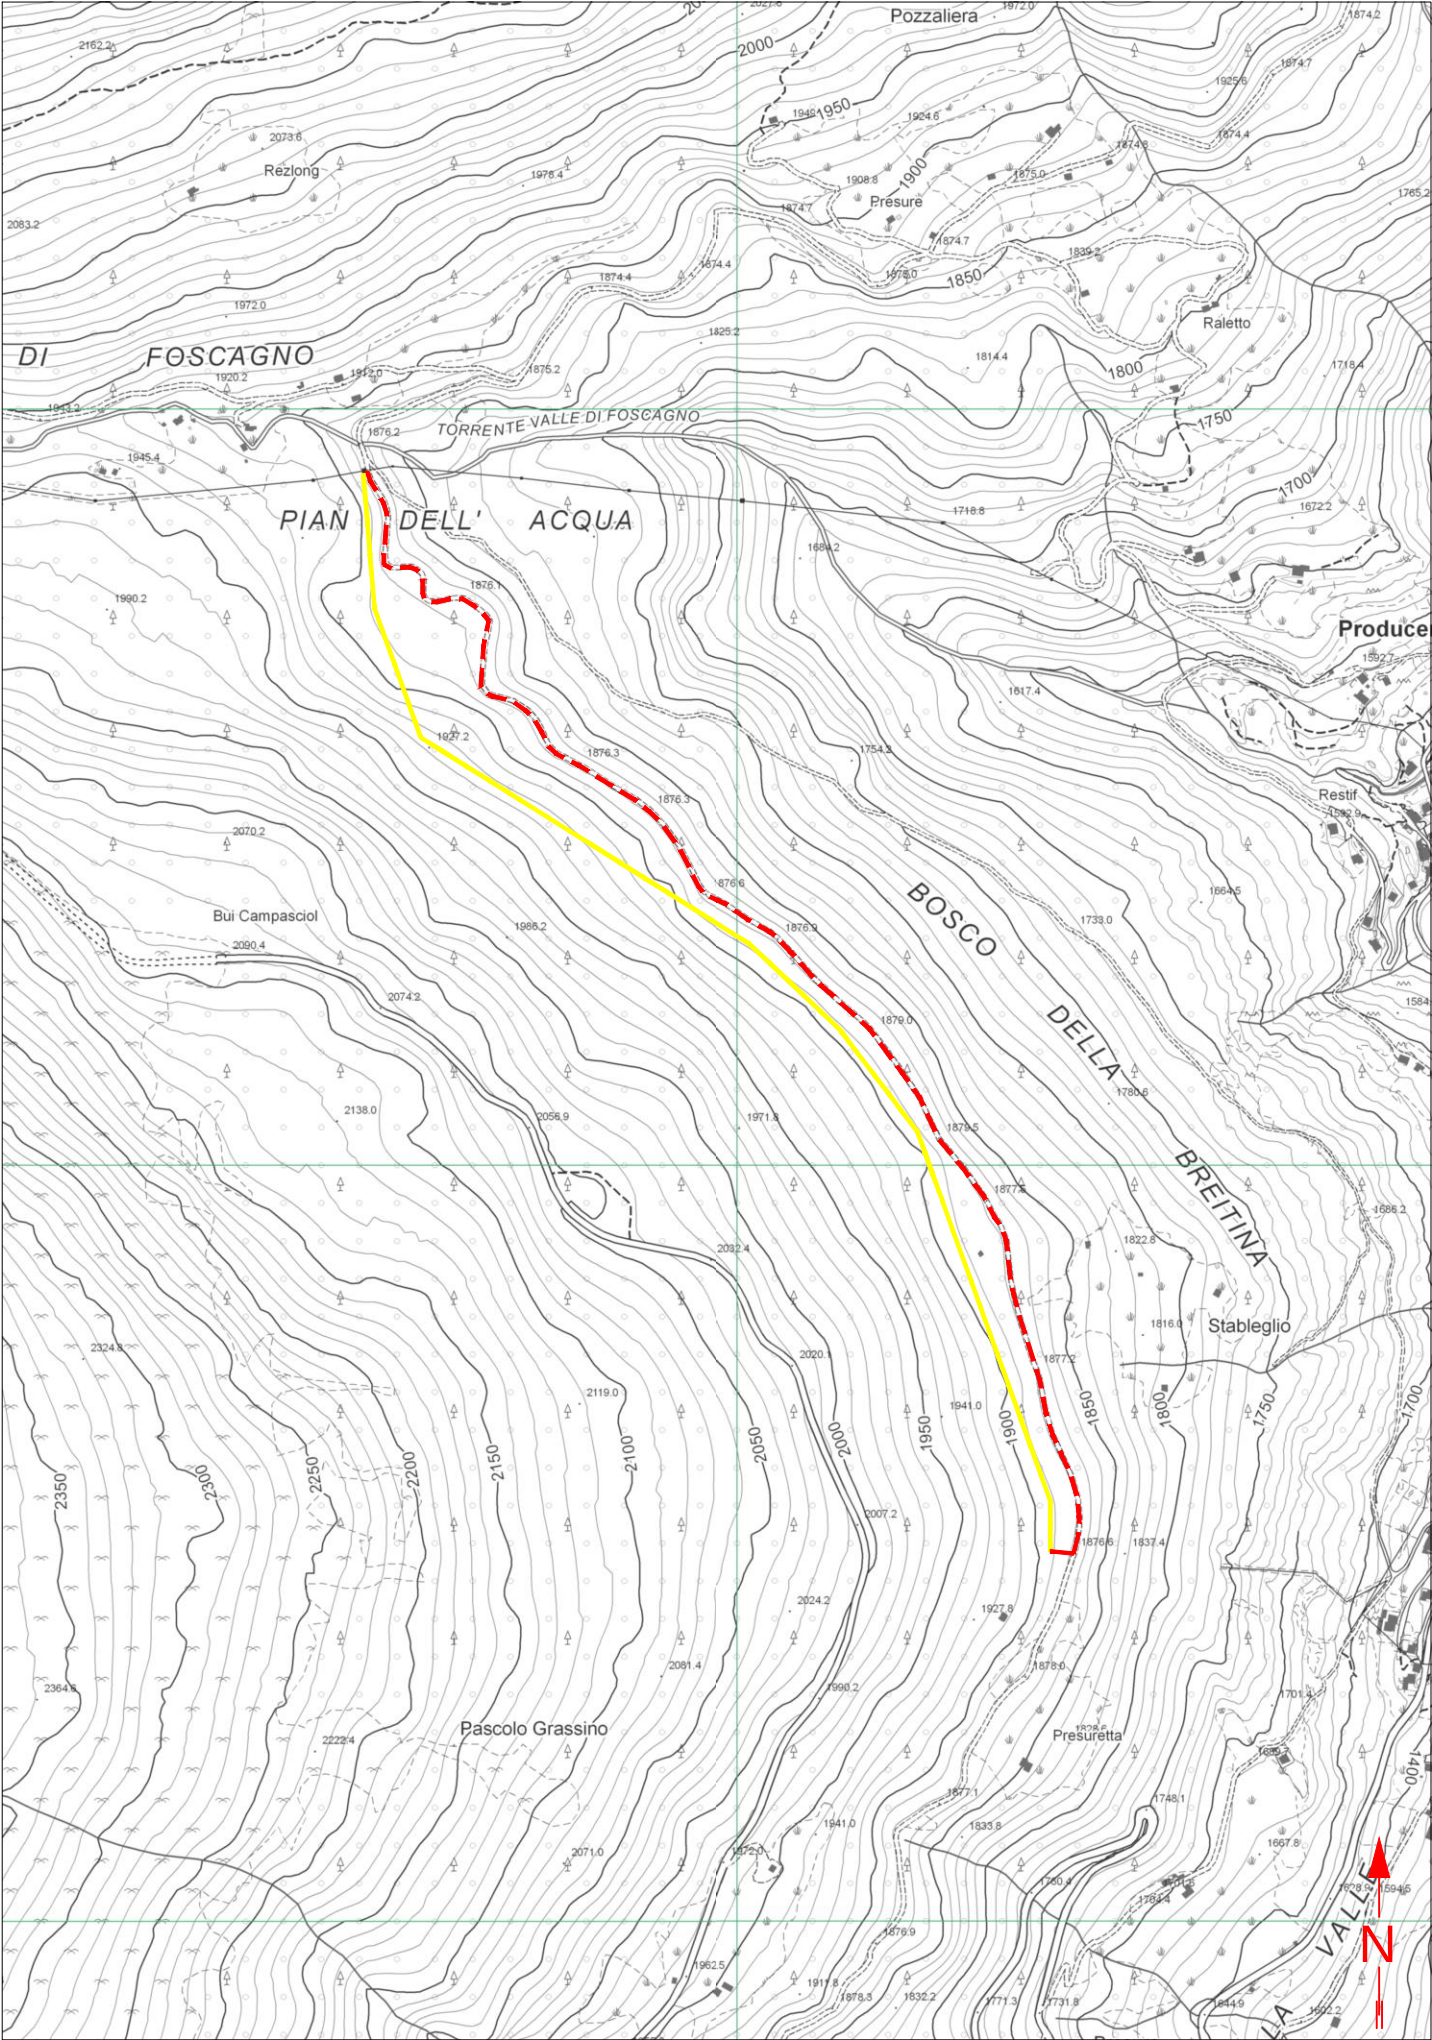


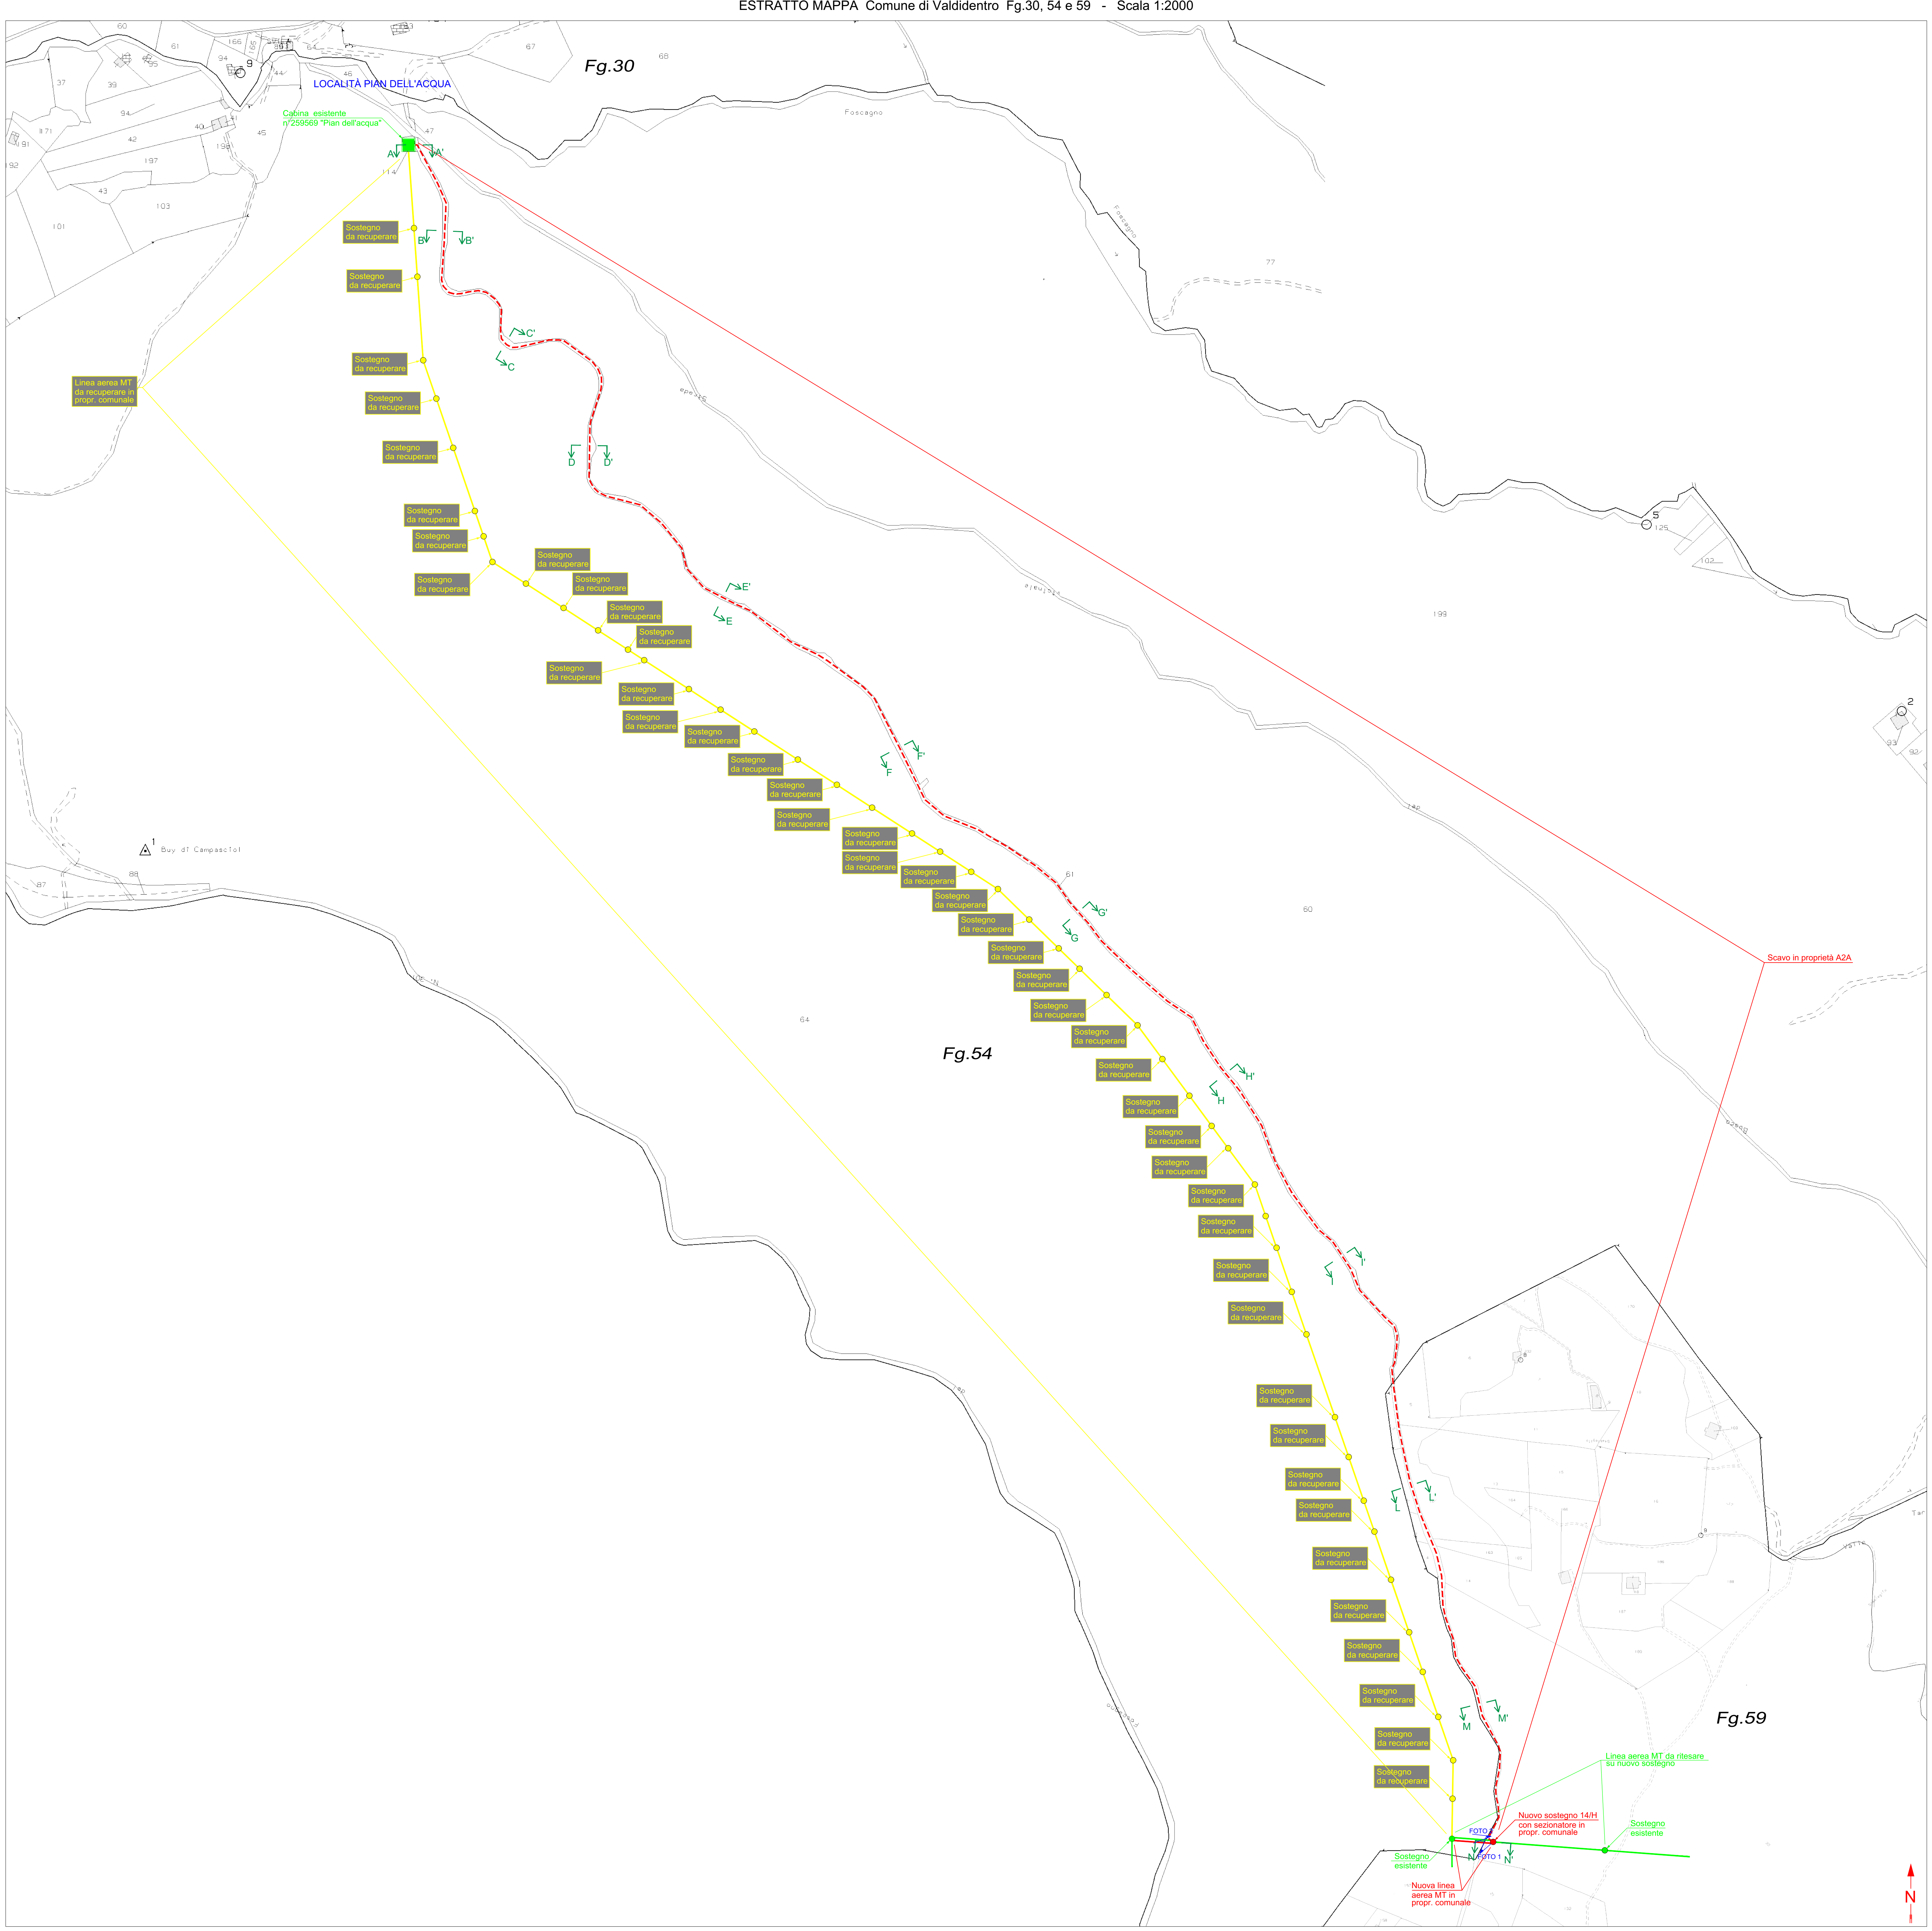[illegible]


SEZIONE A-A'
Proprietà private
Scala 1:100

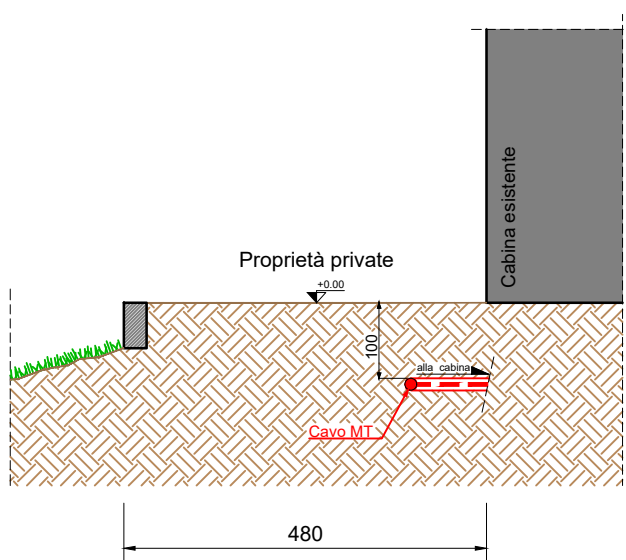


SEZIONE B-B'
Proprietà private
Scala 1:100

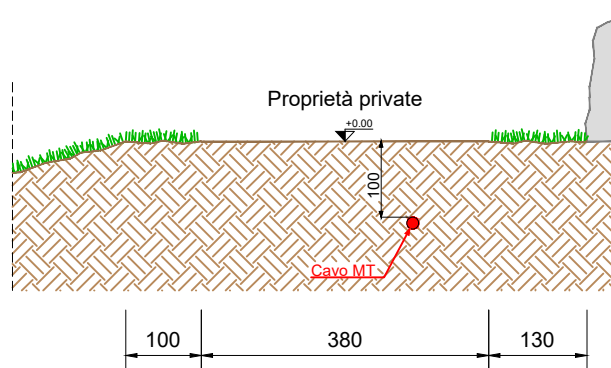


SEZIONE C-C'
Proprietà privata
Scala 1:100

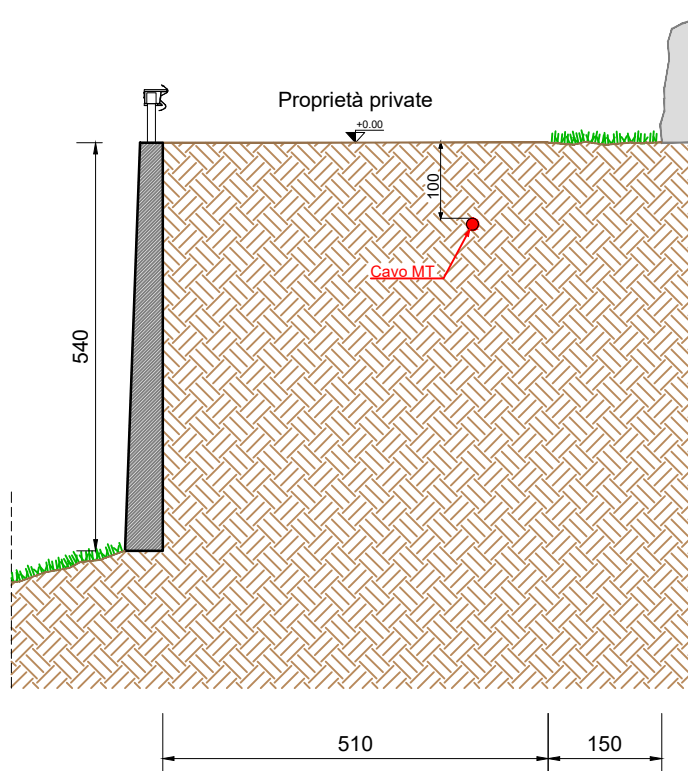


SEZIONE D-D'
Proprietà privata
Scala 1:100

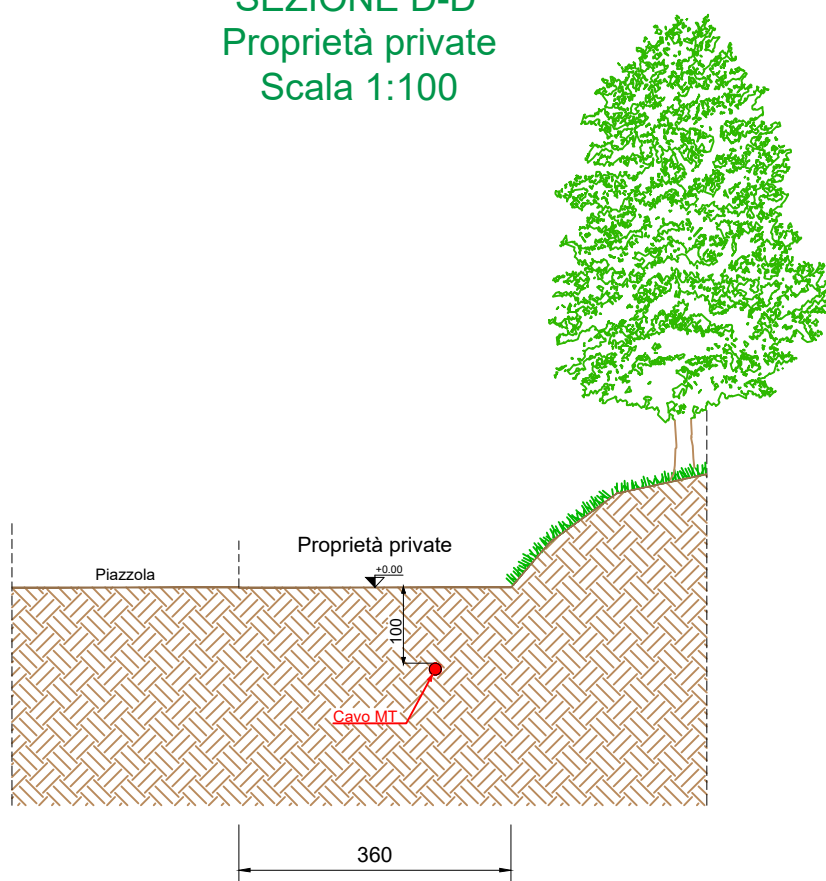


SEZIONE E-E'
Proprietà private
Scala 1:100

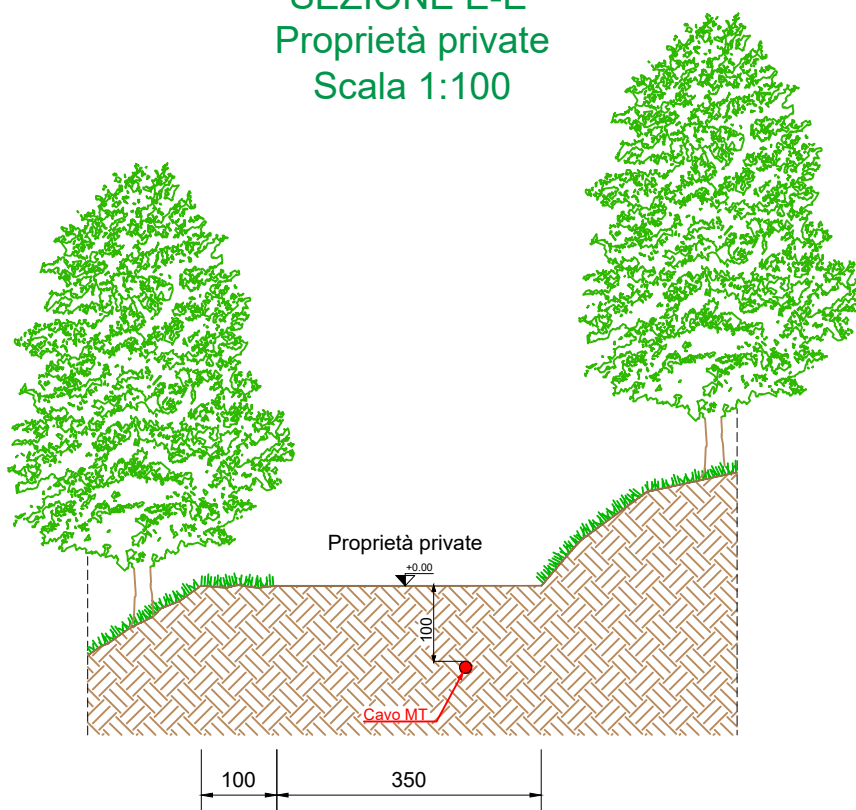


SEZIONE F-F'
Proprietà private
Scala 1:100

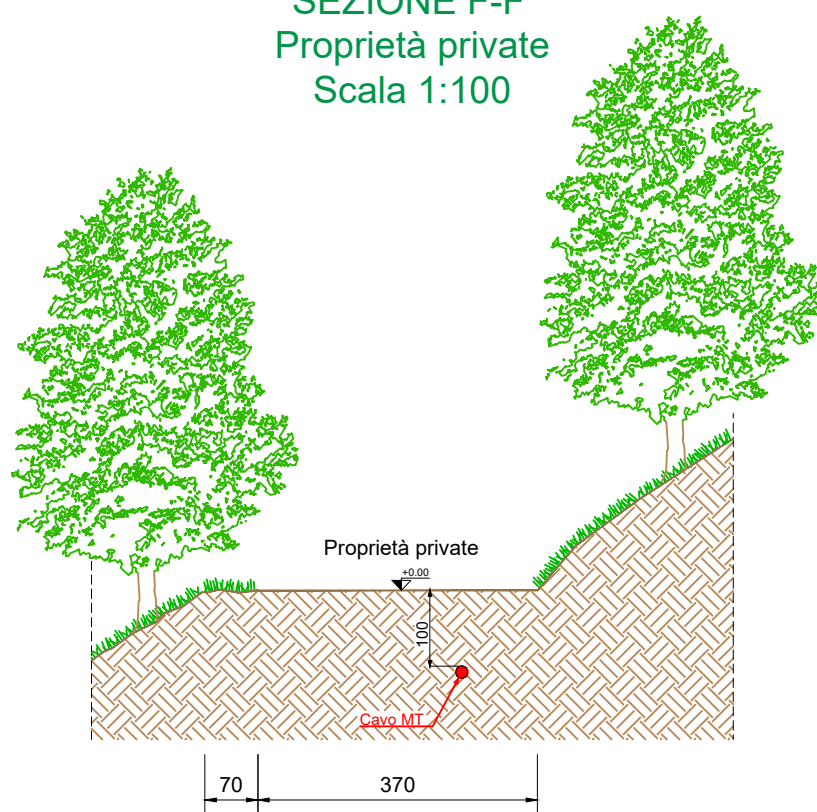


SEZIONE G-G'
Proprietà private
Scala 1:100

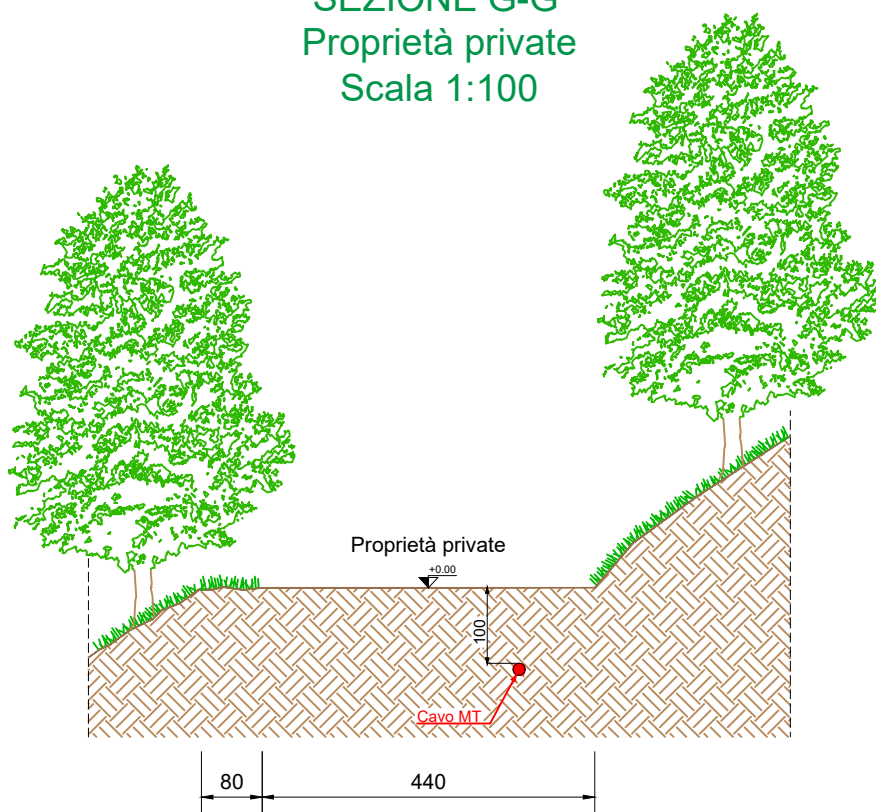


SEZIONE H-H'
Proprietà private
Scala 1:100

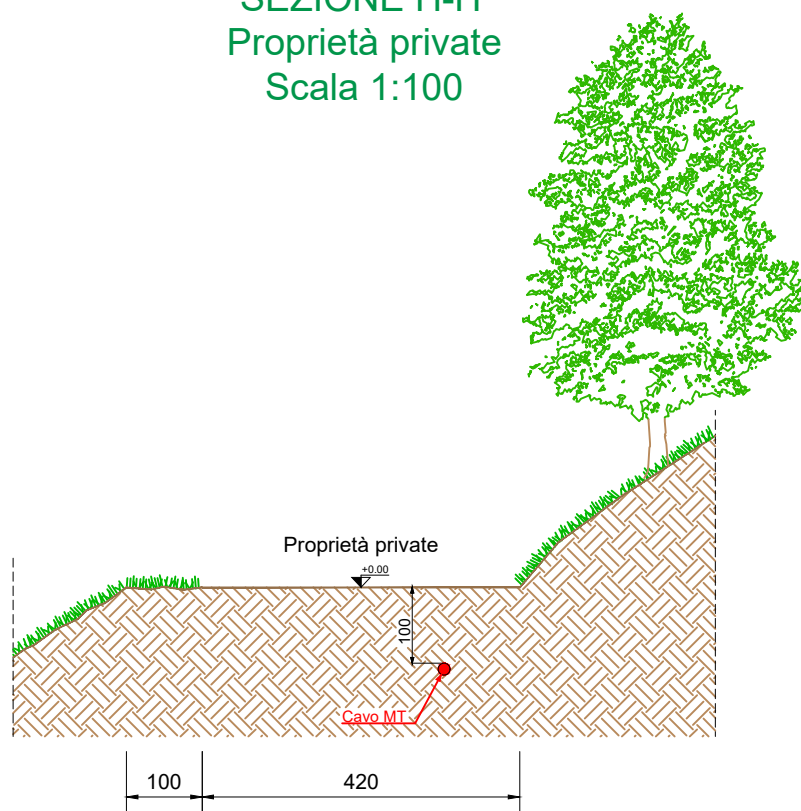


SEZIONE I-I'
Proprietà private
Scala 1:100

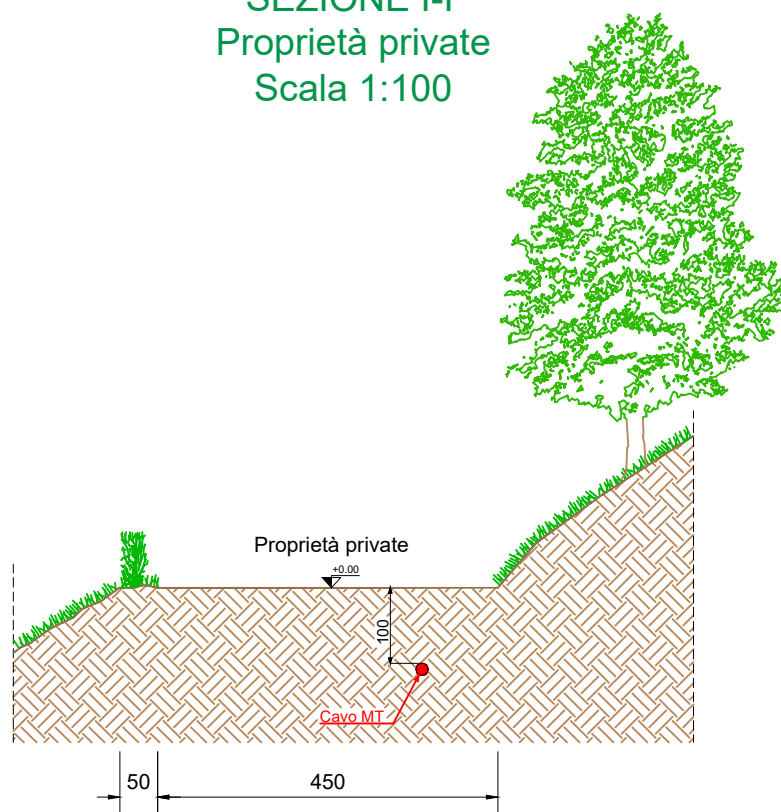


SEZIONE L-L'
Proprietà private
Scala 1:100

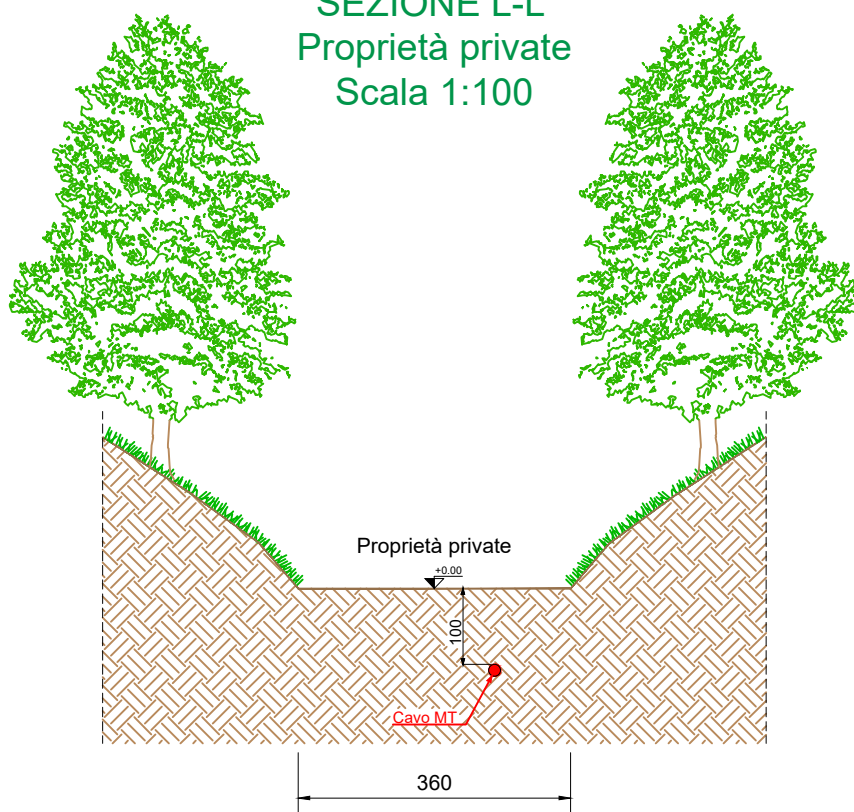

SEZIONE M-M'
Proprietà private
Scala 1:100

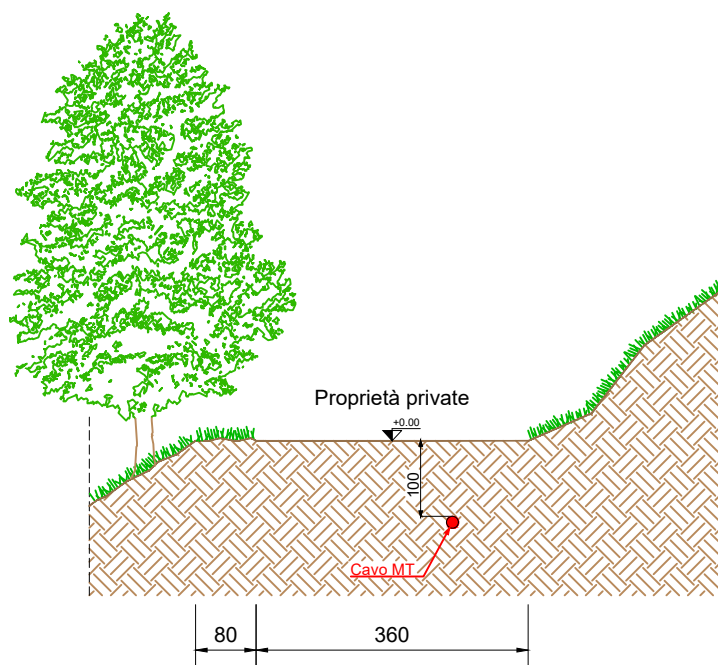

SEZIONE N-N'
Proprietà private
Scala 1:100

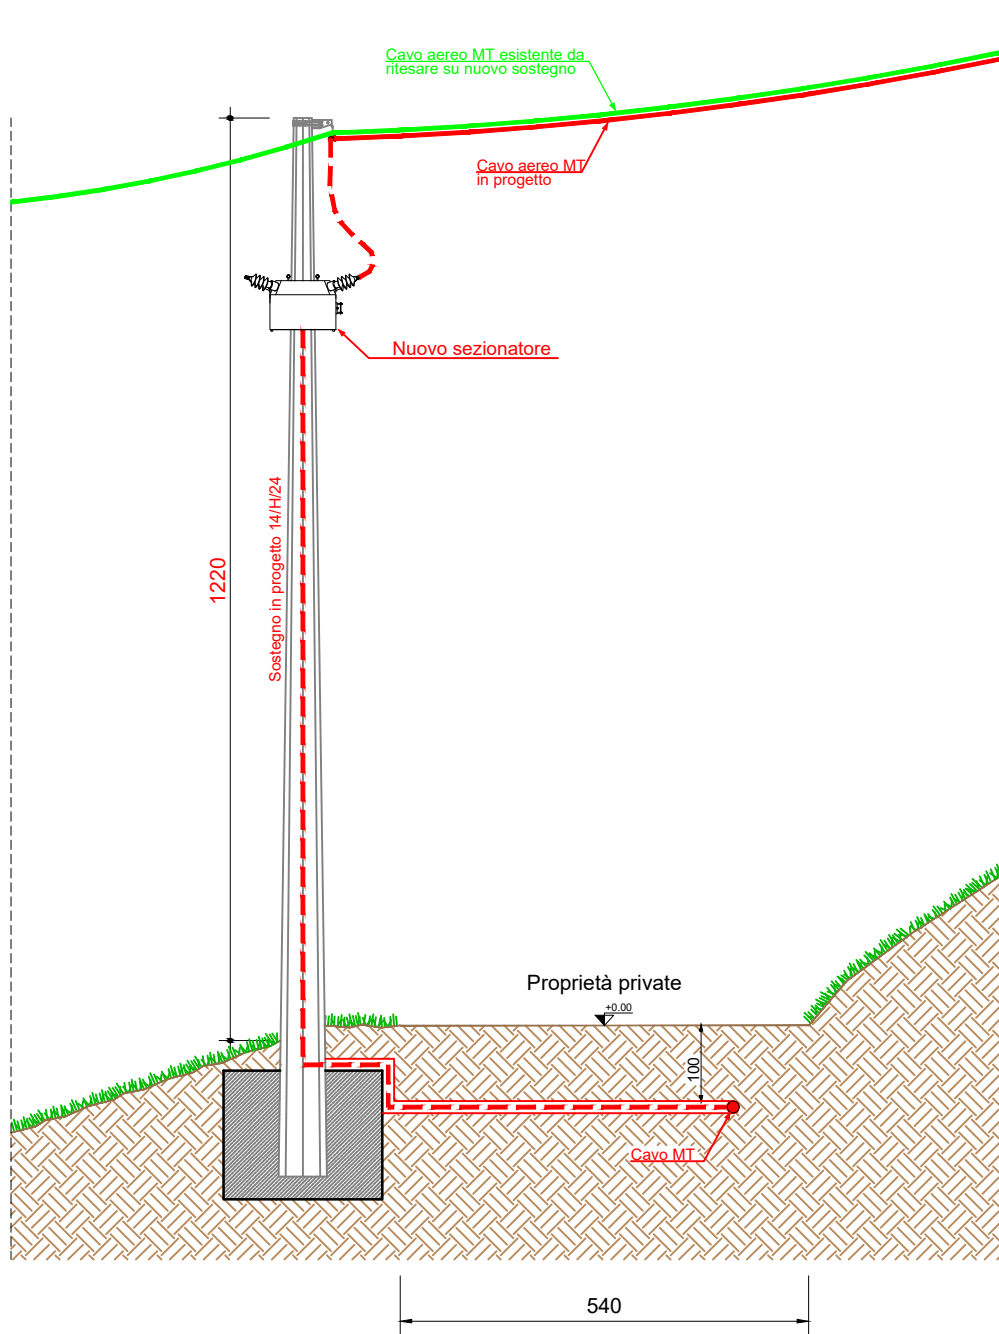

CARATTERISTICHE COSTRUTTIVE E DI ESERCIZIO

TENSIONE DI ESERCIZIO E CLASSE ISOLAMENTO 23 kV
CORRENTE ALTERNATA TRIFASE ALLA FREQUENZA DI 50 Hz

IMPIANTO n.	LINEE 23 KV SVILUPPO IN m	CONDUTTORE TIPO
1	1895	A

– LINEA MT IN CAVO SOTTERRANEO

CONDUTTORE TIPO	TIPO E SEZIONE CONDUTTORE	DIAMETRO ESTERNO mm	FORMAZIONE		MASSA Kg/Km	GRADO DI ISOLAMENTO	PORTATA AMPERE
			n. FILI	Ø mm			
A	CAVO TRIPOLARE Al 3x1x240 mm²	110	30	18,6	8000	32	380
B	CAVO TRIPOLARE Al 3x1x185 mm ²	81	30	16,1	4800	32	360

PARTICOLARE SEZIONE DELLO SCAVO

Quote in metri

Canalizzazione Tipo B
(profondità di posa 1,00 : 1,50 m)

