


Planimetria - PROGETTO




scala 1:2.000

LEGENDA:


- COLLEGAMENTO POSATO DA SOC. REVV IN NUOVI CAVIDOTTI DOPPI INTERRATI 2x Ø160
- COLLEGAMENTO POSATO DA SOC. REVV IN NUOVO CAVIDOTTO SINGOLO INTERRATO Ø160
- COLLEGAMENTO POSATO DA SOC. REVV IN NUOVO CAVIDOTTO INTERRATO Ø160 SU STRADA

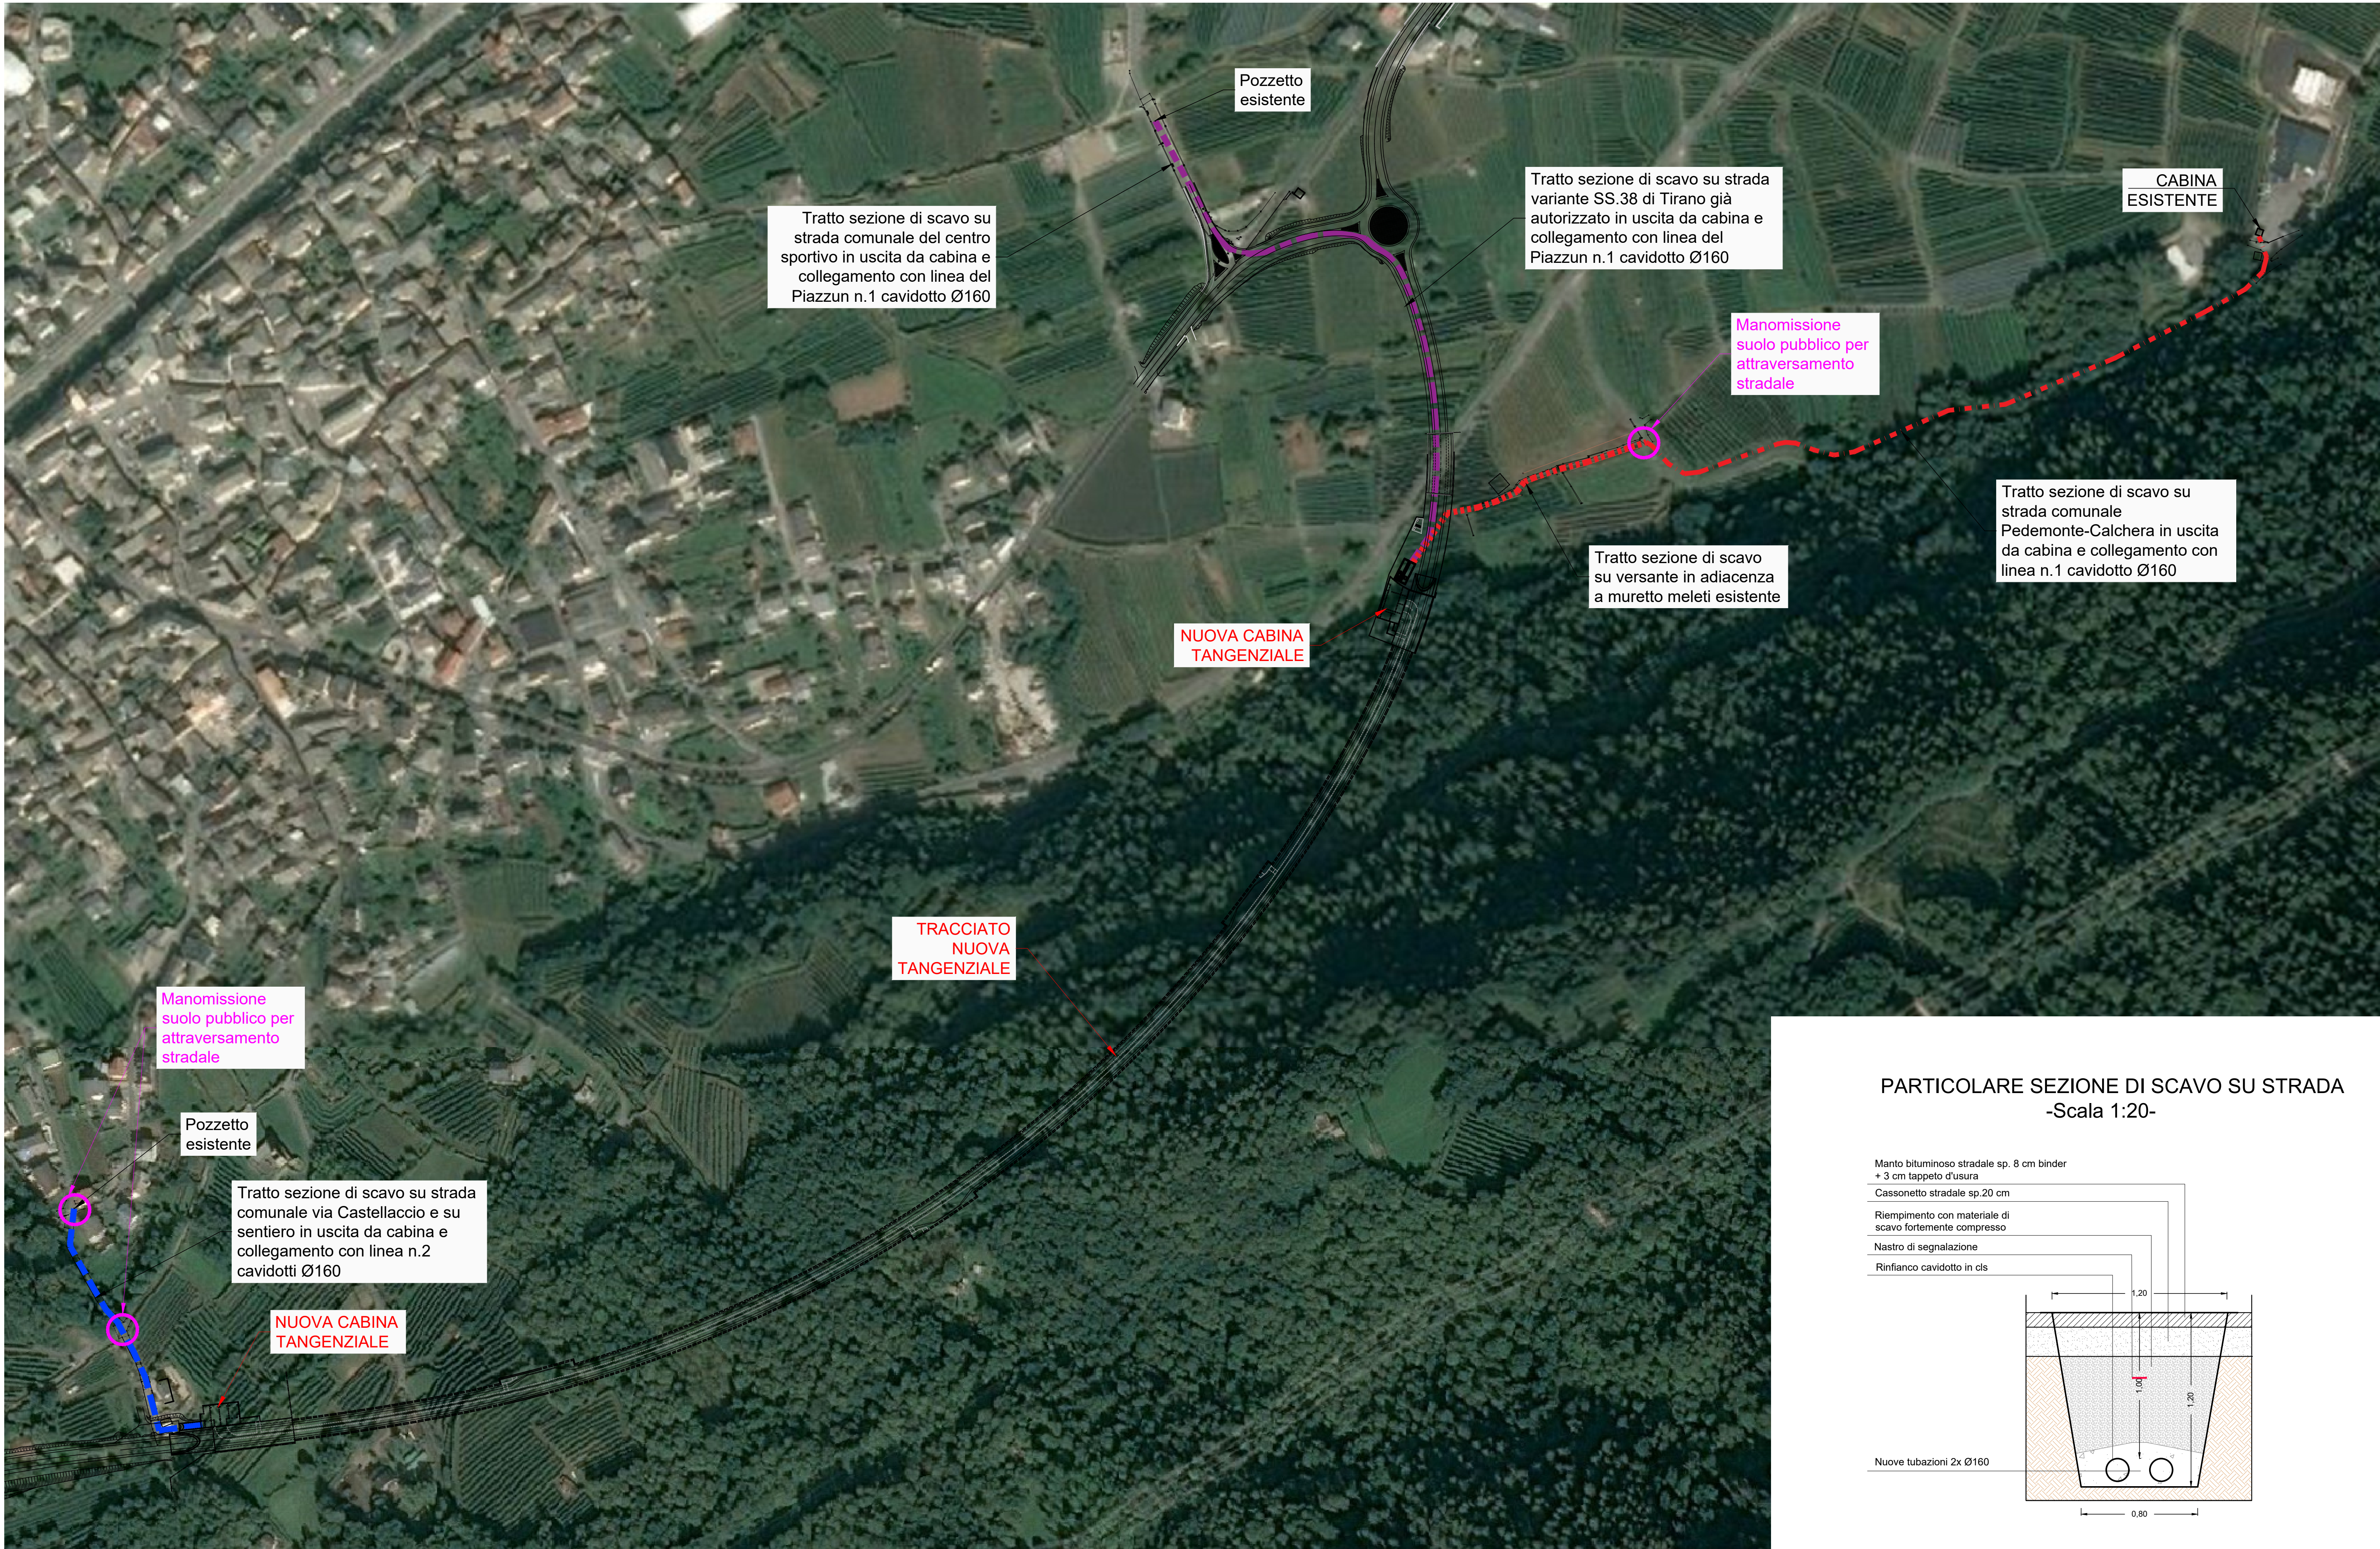


PARTICOLARE SEZIONE DI SCAVO SU STRADA
-Scala 1:20-

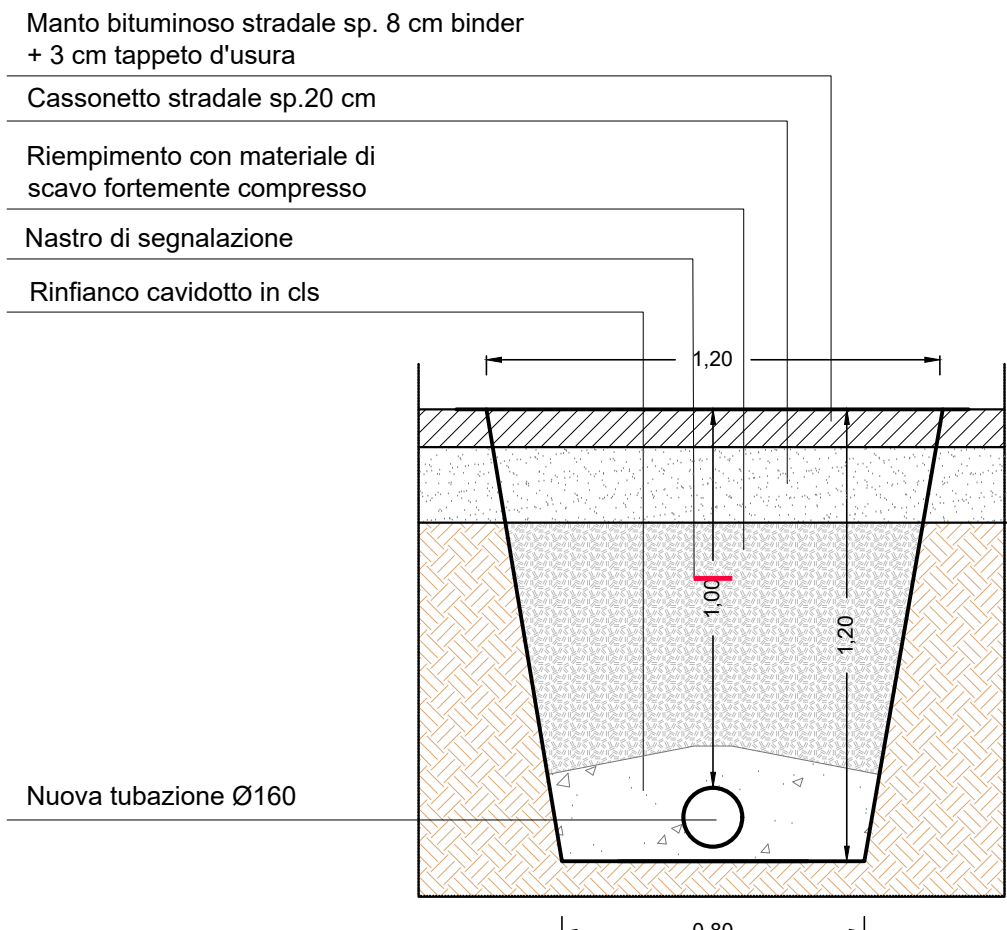

PARTICOLARE SEZIONE DI SCAVO SU VERSANTE
-Scala 1:20-

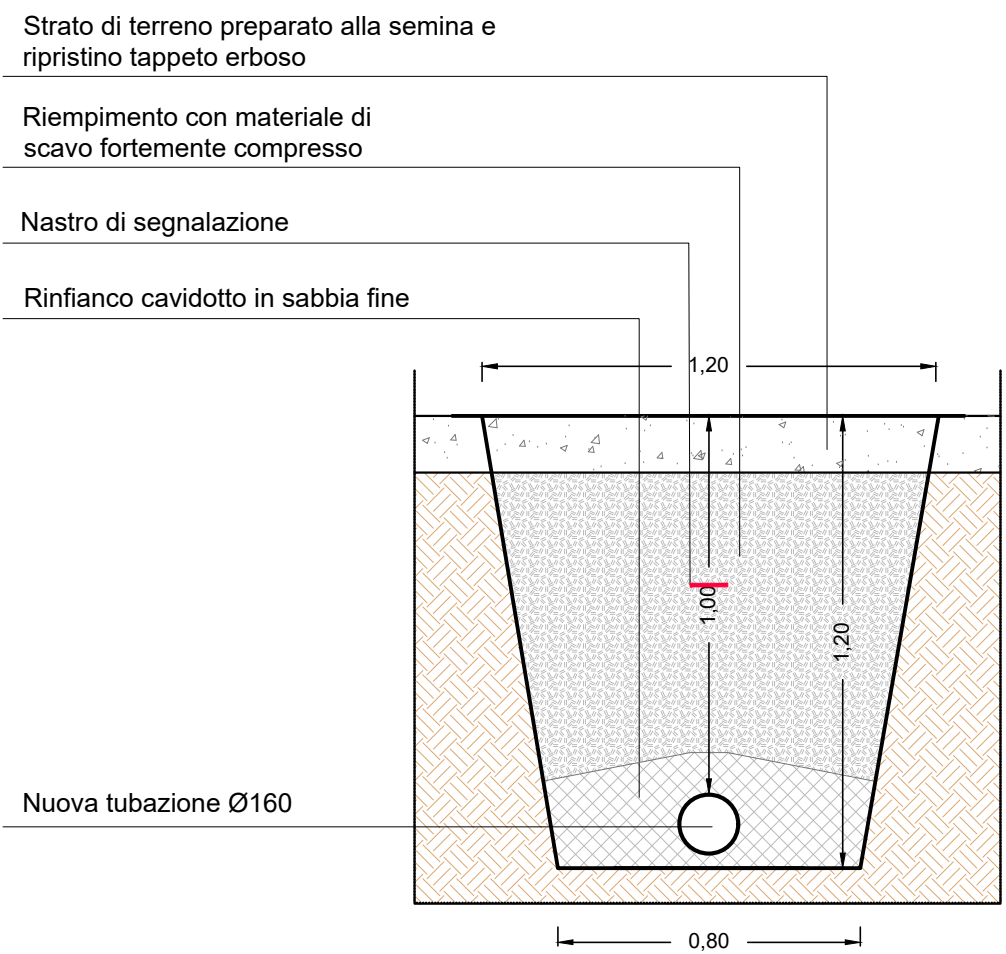

PARTICOLARE SEZIONE DI SCAVO SU STRADA
-Scala 1:20-

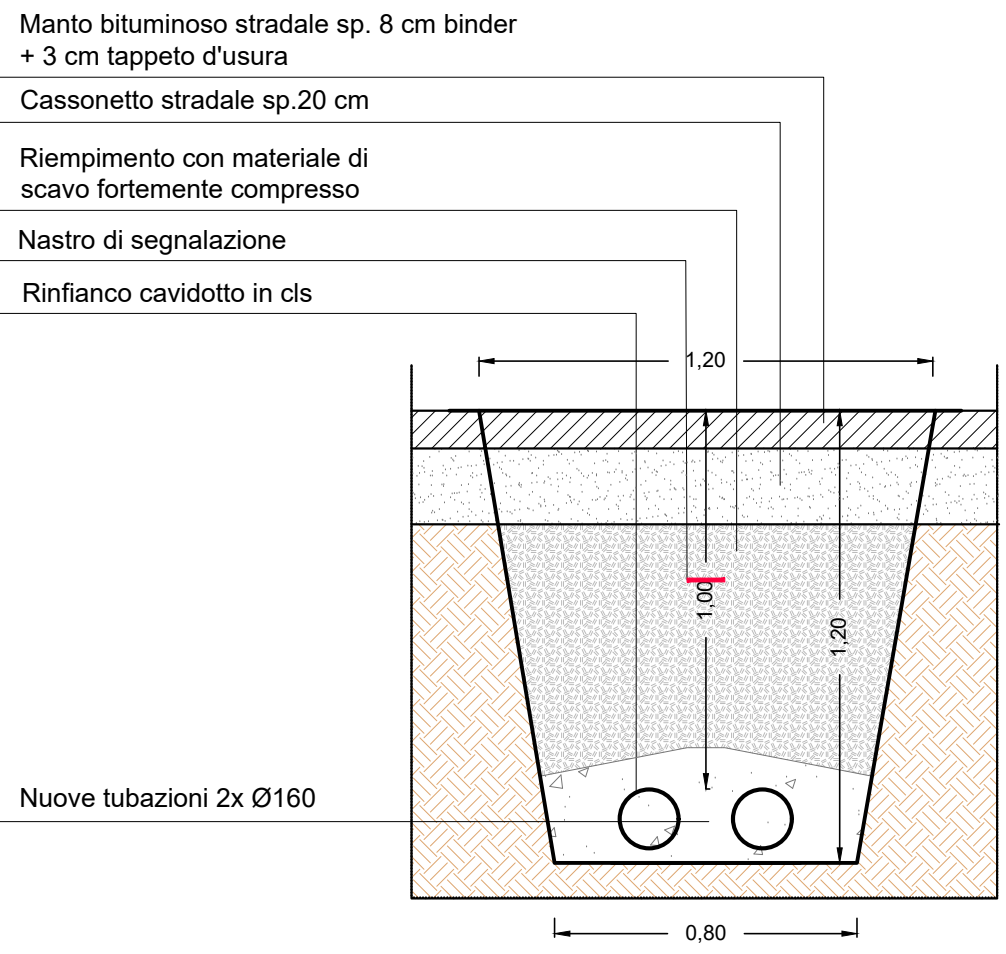

Regione Lombardia Provincia di Sondrio
COMUNE DI TIRANO

PROGETTO DEFINITIVO

COMMITTENTE:
RETI VALTELLINA VALCHIAVENNA S.R.L. - VIA RAGAZZI DEL '99, 19 -
23100 SONDRIO (SO) - P.IVA: 01017590140 - C.F.: 01017590140

OGGETTO:
RICHIESTA DI AUTORIZZAZIONE AI SENSI DELL'ART. 7 DELLA
L.R. 52/82 PER LA COSTRUZIONE E L'ESERCIZIO DI NUOVE LINEE ELETTRICHE IN
MEDIA TENSIONE A 15 kV IN COMUNE DI TIRANO (SO) PER OPERE DI FORNITURA
ELETTRICA VARIANTE SS.38 - TANGENZIALE DI TIRANO



STUDIO BATTAGLIA SRL - Società tra professionisti
23026 Tiglio - Frazione Trespiano (SO) - Via Nazionale n. 71
P.IVA 0106990149 e C.F. 0106990149
Tel. 034273541 - Fax 034273541
PEC: studiobattaglia@studiobattaglia.it



Geom. Gianluigi Battaglia
Iscr. Albo Geometri al n. 1598
C.F. 87761019151758
gianluigi.battaglia@studiobattaglia.it

LOCALITÀ: Località Dosso / Località Campone / Località Cologna - 23037 TIRANO (SO)	SCALA: 1:20 1:2000	TAVOLA N°: 1
ELABORATO: Planimetria tracciati e sezioni di progetto	DATA: 13 maggio 2020	AGG. 1: AGG. 2: AGG. 3:
NOME FILE: A norma di legge il presente disegno non potrà essere riprodotto né conegato a terzi né utilizzato per scopi diversi da quello di destinazione senza l'autorizzazione scritta dello Studio Tecnico che ne detiene la proprietà	CODICE: 8008-10	REDAZIONE: S. Menaglio