


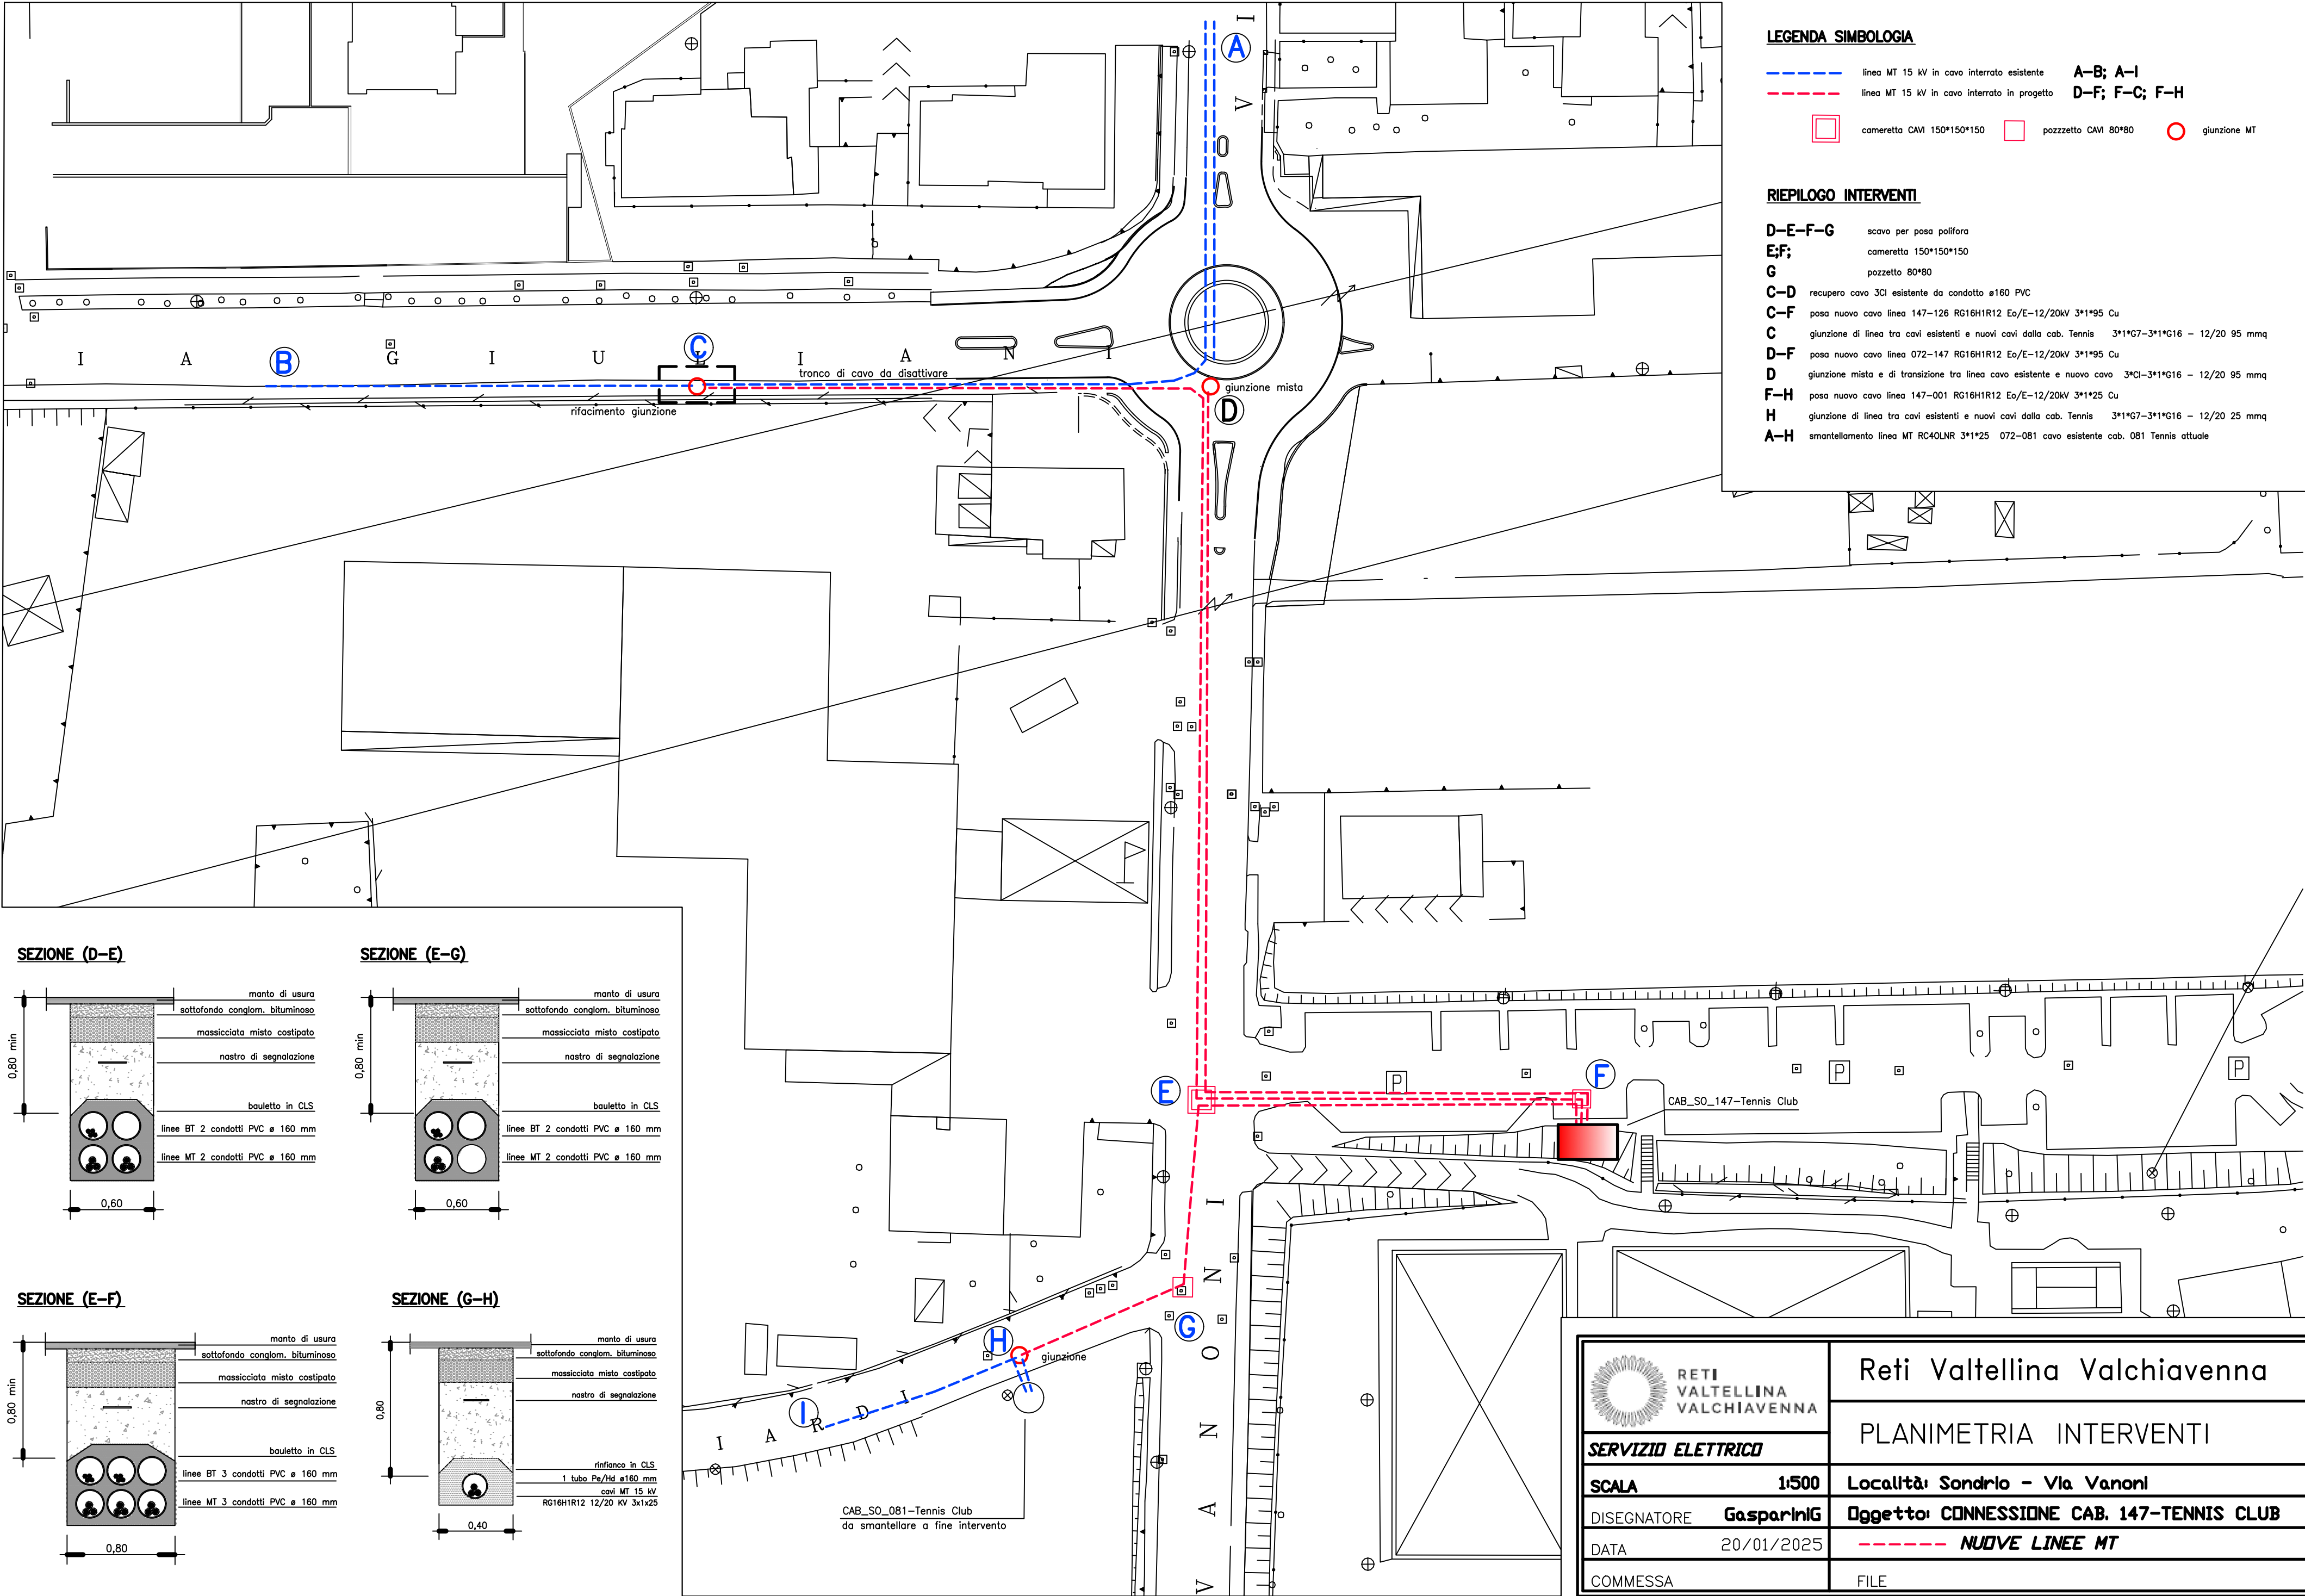

LEGENDA SIMBOLOGIA

- linea MT 15 kV in cavo interrato esistente
- linea MT 15 kV in cavo interrato in progetto
- cameretta CAVI 150*150*150
- pozzetto CAVI 80*80
- giunzione MT

A-B; A-I

D-F; F-C; F-H

RIEPILOGO INTERVENTI

- D-E-F-G

 scavo per posa polifora
- E-F;

 cameretta 150*150*150
- G

 pozzetto 80*80
- C-D

 recupero cavo 3Cl esistente da condotto ø160 PVC
- C-F

 posa nuovo cavo linea 147-126 RG16H1R12 Ea/E-12/20kV 3*1*95 Cu
- C

 giunzione di linea tra cavi esistenti e nuovi cavi dalla cab. Tennis 3*1*G7-3*1*G16 - 12/20 95 mmq
- D-F

 posa nuovo cavo linea 072-147 RG16H1R12 Ea/E-12/20kV 3*1*95 Cu
- D


 giunzione mista e di transizione tra linea cavo esistente e nuovo cavo 3*Cl-3*1*G16 - 12/20 95 mmq
- F-H

 posa nuovo cavo linea 147-001 RG16H1R12 Ea/E-12/20kV 3*1*25 Cu
- H


 giunzione di linea tra cavi esistenti e nuovi cavi dalla cab. Tennis 3*1*G7-3*1*G16 - 12/20 25 mmq
- A-H

 smantellamento linea MT RC40LNR 3*1*25 072-081 cavo esistente cab. 081 Tennis attuale


SEZIONE (D-E)

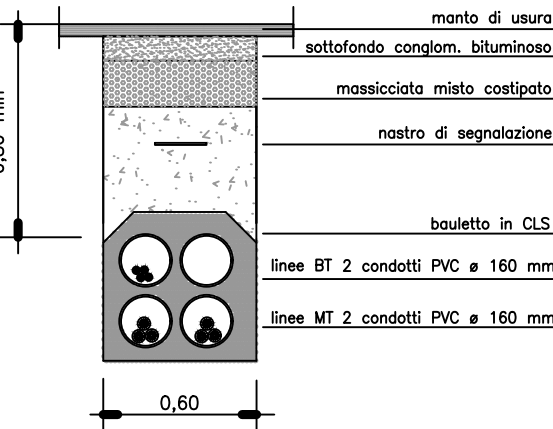


SEZIONE (E-G)

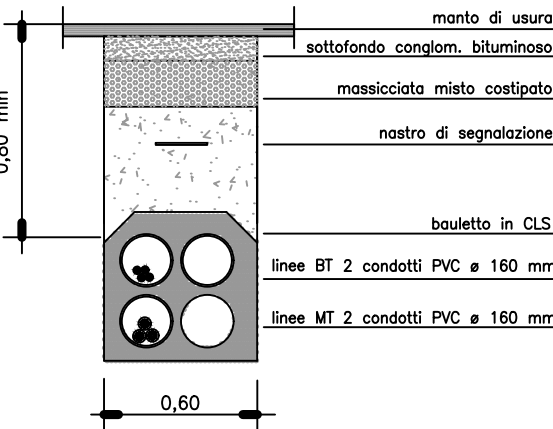

SEZIONE (E-F)

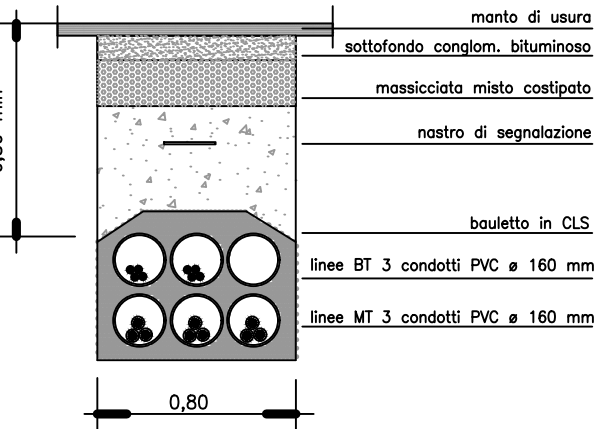

SEZIONE (G-H)

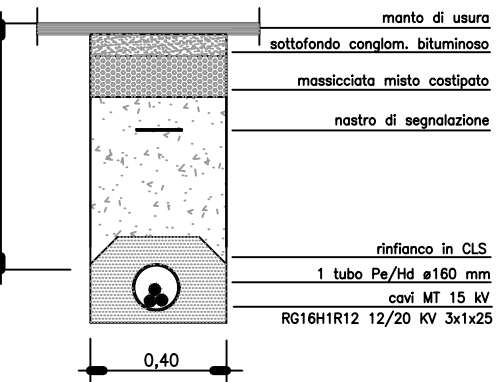

Reti Valtellina Valchiavenna

SERVIZIO ELETTRICO

PLANIMETRIA INTERVENTI

SCALA

1:500

Località: Sondrio - Via Vanoni

DISEGNATORE

GaspariniG

Oggetto: CONNESSIONE CAB. 147-TENNIS CLUB

DATA

20/01/2025

--- NUOVE LINEE MT

COMMESSA

FILE