




E-DIS-05/02/2024-0135077

LEGENDA:

--- LINEA MT INTERRATA IN PROGETTO - TUBAZIONE PREDISPOSTA

		Unità Responsabile del Lavoro Unità Territoriale - Lecco Sondrio Il Responsabile Carlo Andrea Genestrini	
		Il presente documento è sottoscritto con firma digitale ai sensi dell'art. 21 del d.lgs. 82/2005. La riproduzione dello stesso su supporto analogico è effettuata da Enel Italia srl e costituisce una copia integra e fedele dell'originale informatico, disponibile a richiesta presso l'Unità emittente.	
 Infrastrutture e Reti Italia Area Regionale Lombardia Unità Territoriale Lecco-Sondrio	Scala	OGGETTO: ELETTRODOTTO MT SOTTERRANEO	
	C.I.	VIA: Strada comunale in Loc. Fusino - Proprietà Private	
	Data	COMUNE: GROSIO PROVINCIA: SONDRIO	
	05/02/2024	INTERFERENZE: Attraversamento "torrente Roasco" e "Valle Palanca"	
	ODS/ODM n°		
	120990492		
		Progetto	Autorizzazioni
Pratica n°(Ardesia)	Tecnico Progettista	Disegnatore	Gestore Pratica Autorizzativa
2825684	PIANI G.	 S.c. ar.l. Consorzio Stabile	MARVEGGIO L.

ESTRATTO CARTA TECNICA REGIONALE - SCALA 1:10000

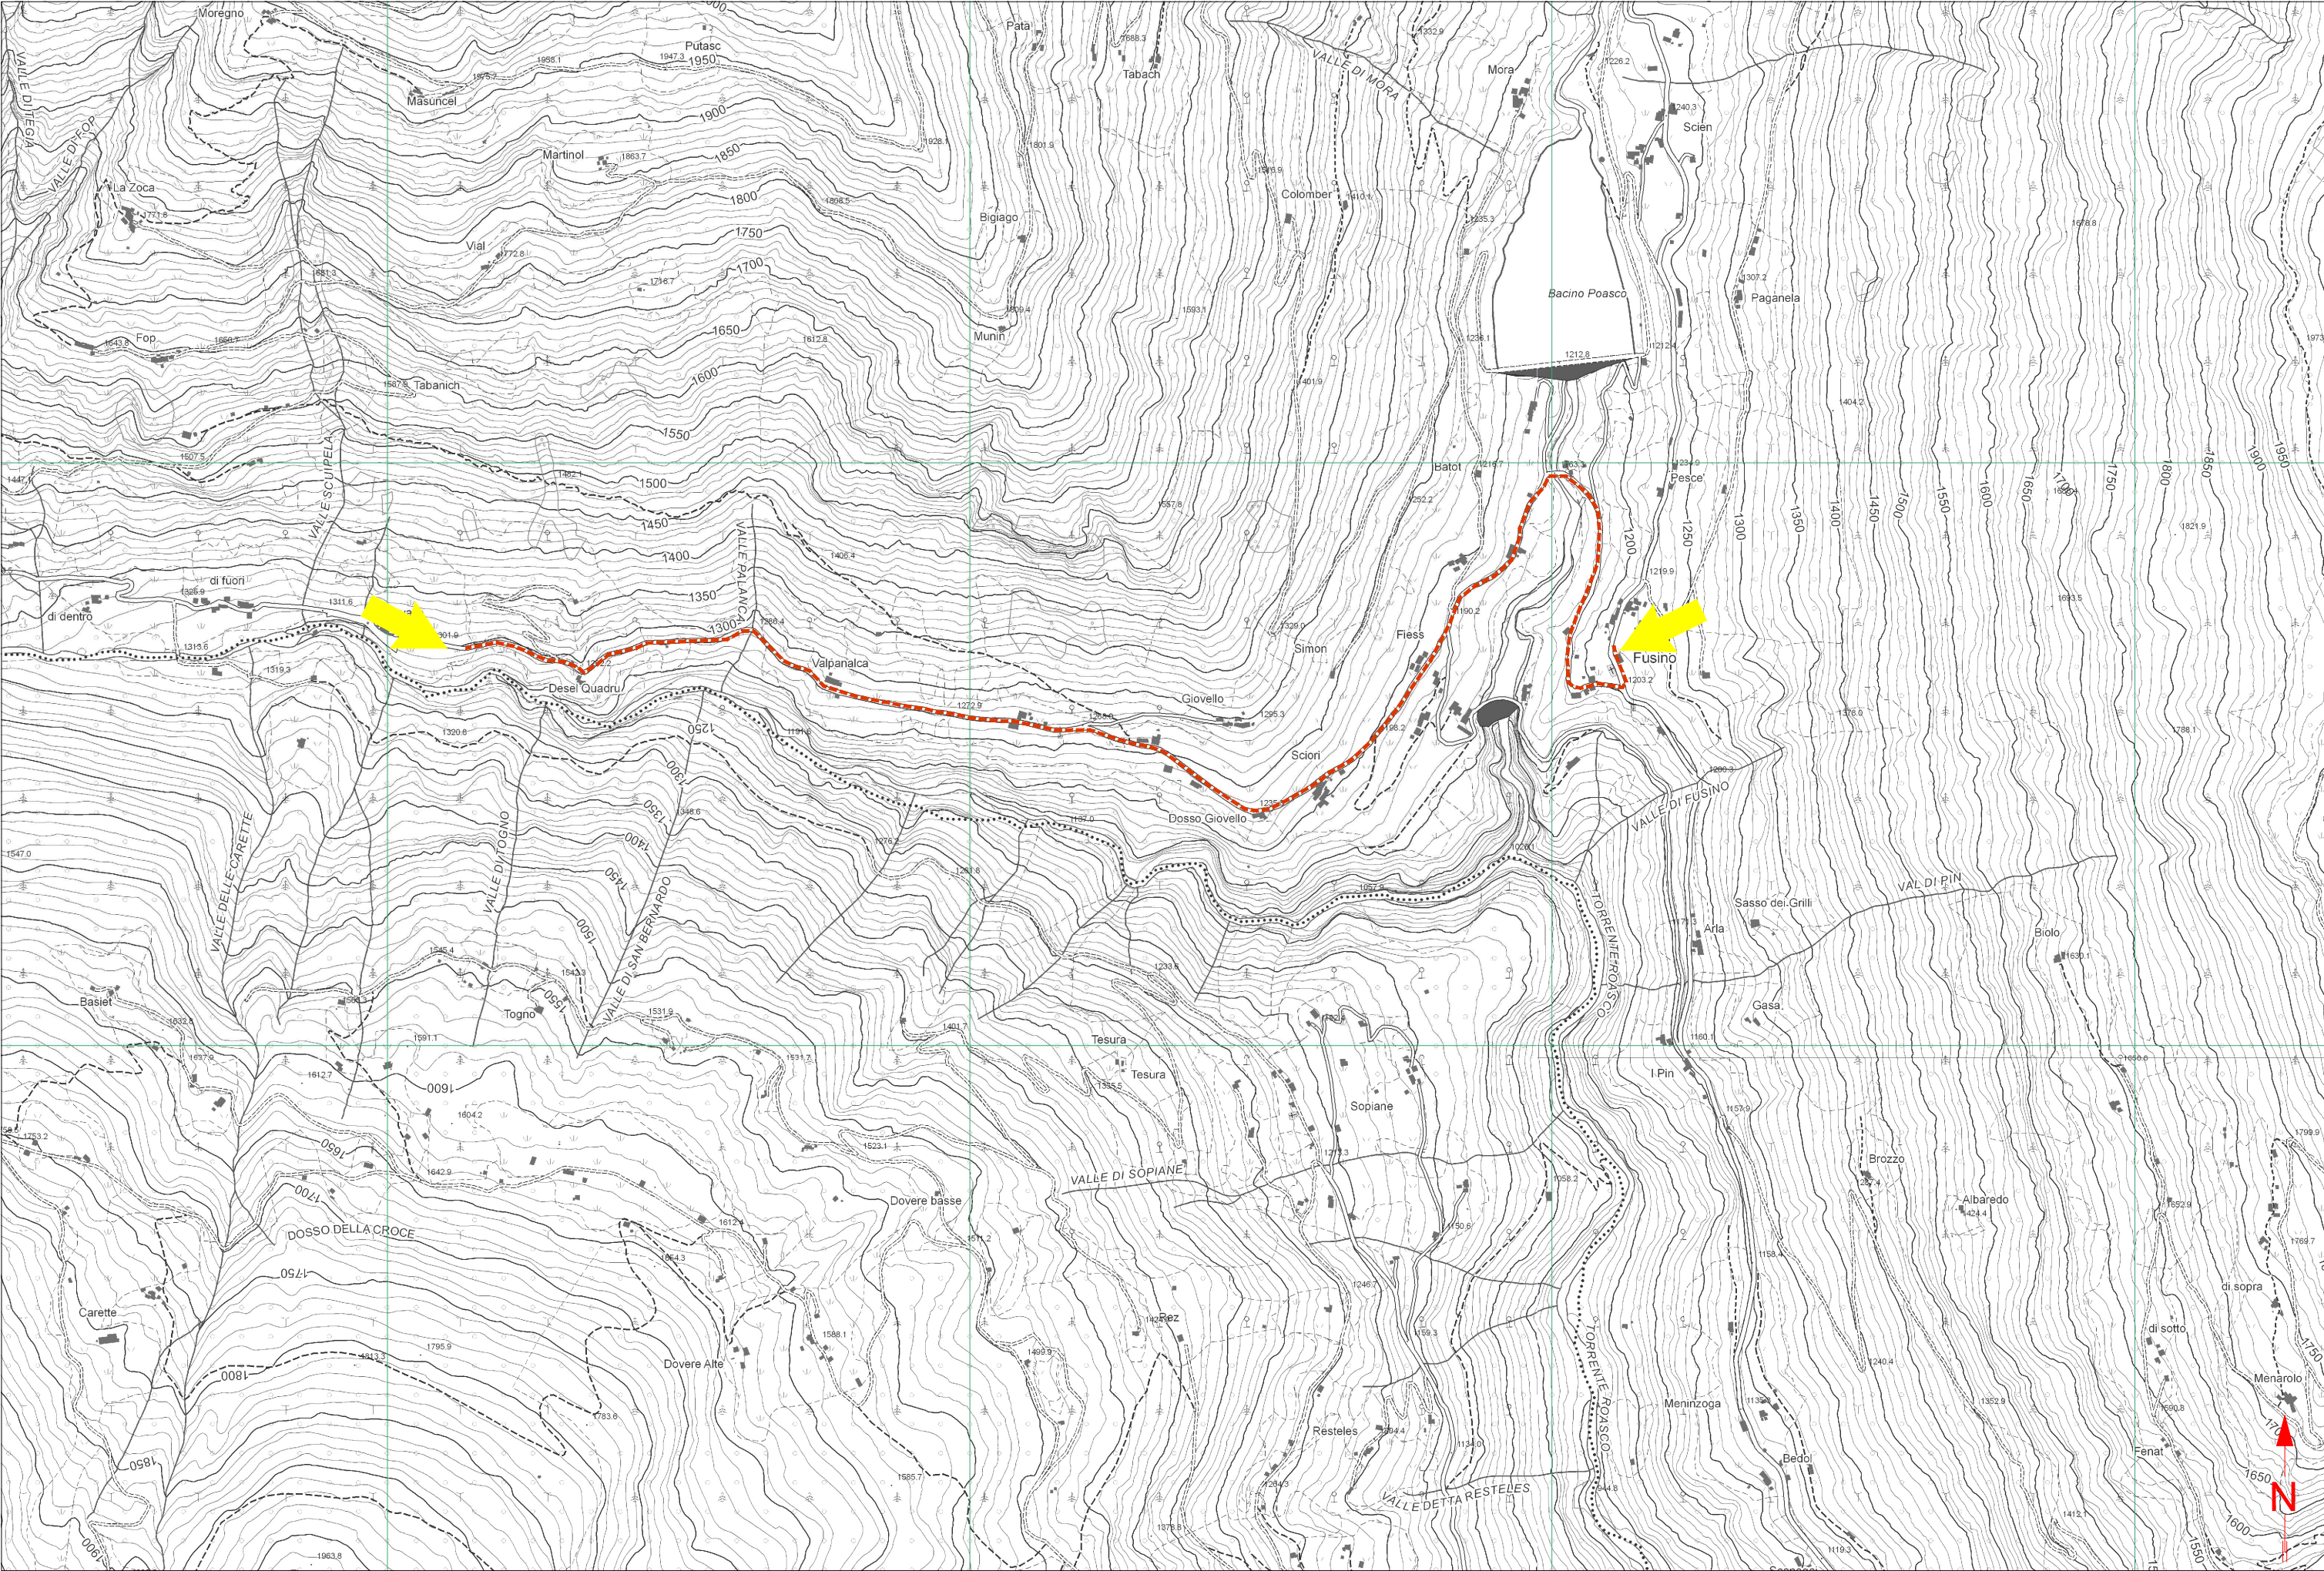

POSA CAVI IN TUBAZIONE PREDISPOSTE

Le autorizzazioni per le opere edili di realizzazione nuova cabina sono a carico cliente

CARATTERISTICHE COSTRUTTIVE E DI ESERCIZIO

TENSIONE DI ESERCIZIO E CLASSE ISOLAMENTO 23 kV
CORRENTE ALTERNATA TRIFASE ALLA FREQUENZA DI 50 Hz

IMPIANTO n.	LINEE 23 KV SVILUPPO IN m	CONDUTTORE TIPO
1	2860	A

- LINEA MT IN CAVO SOTTERRANEO

CONDUTTORE TIPO	TIPO E SEZIONE CONDUTTORE	DIAMETRO ESTERNO mm	FORMAZIONE		MASSA Kg/Km	GRADO DI ISOLAMENTO	PORTATA AMPERE
			n. FILI	Ømm			
A	CAVO TRIPOLARE Al 3x1x240 mm ²	110	30	18,6	3930	32	380
B	CAVO TRIPOLARE Al 3x1x185 mm ²	81	30	16,1	4800	32	360