




E-DIS-08/09/2025-1070135

LEGENDA:


- LINEA MT INTERRATA ESISTENTE
- LINEA MT INTERRATA IN PROGETTO

		Unità Responsabile del Lavoro Unità Territoriale - Lecco Sondrio Il Responsabile Carlo Andrea Genestrini Il presente documento è sottoscritto con firma digitale ai sensi dell'art. 21 del d.lgs. 82/2005. La riproduzione dello stesso su supporto analogico è effettuata da Enel Italia srl e costituisce una copia integra e fedele dell'originale informatico, disponibile a richiesta presso l'Unità emittente.		
e- distribuzione Grids Italia Area Regionale Lombardia Unità Territoriale Lecco-Sondrio		Scala	OGGETTO:ELETTRODOTTO MT SOTTERRANEO VIA:Per Mantello (S.P. n°4 dir B), Strada di servizio S.S. n°38 di Proprietà Anas e Proprietà Private COMUNE: ROGOLO E MANTELLO PROVINCIA: SONDRIO INTERFERENZE: Attraversamento S.P. n° 4 dirB al km 0+600	
		C.I.		
		Data		
		04/09/2025		
		ODS/ODM n°		
		115754124		
		Progetto		Autorizzazioni
Pratica n°(Ardesia)	Pratica n°(Atena)	Tecnico Progettista		Disegnatore
2591348	3364993	PIANI G.		GE  TECH S.r.l.
				MARVEGGIO L.


ESTRATTO CARTA TECNICA REGIONALE - SCALA 1:10000

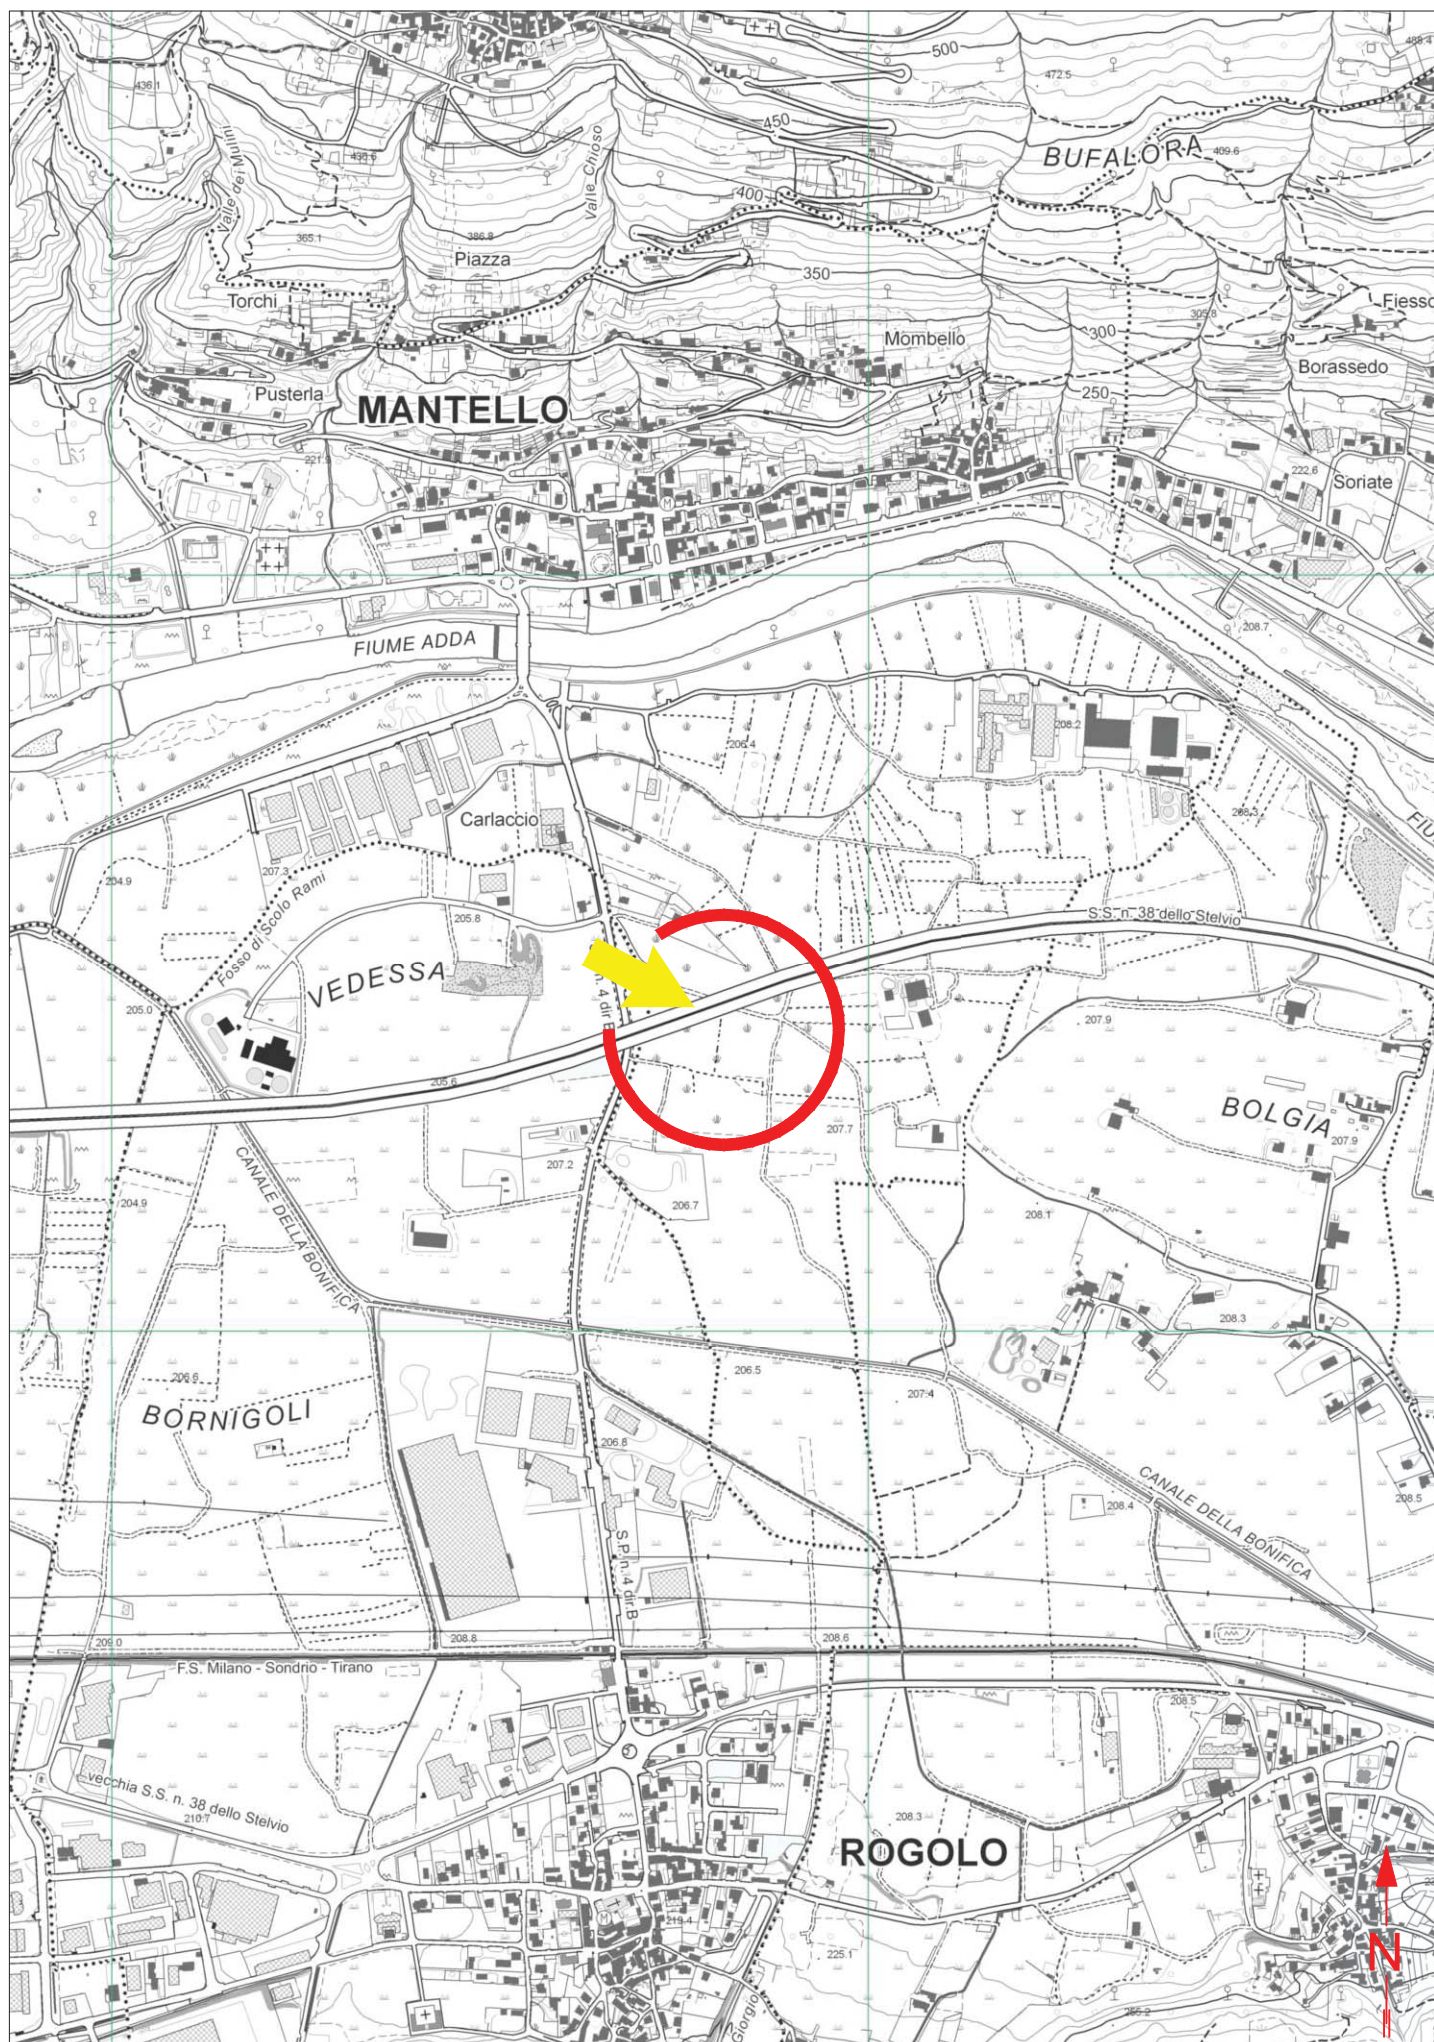

ESTRATTO MAPPA Comune di Rogolo Fg.1, Mantello Fg.11 e Comune di Cosio Valtellino Fg.1 - Scala 1:1000

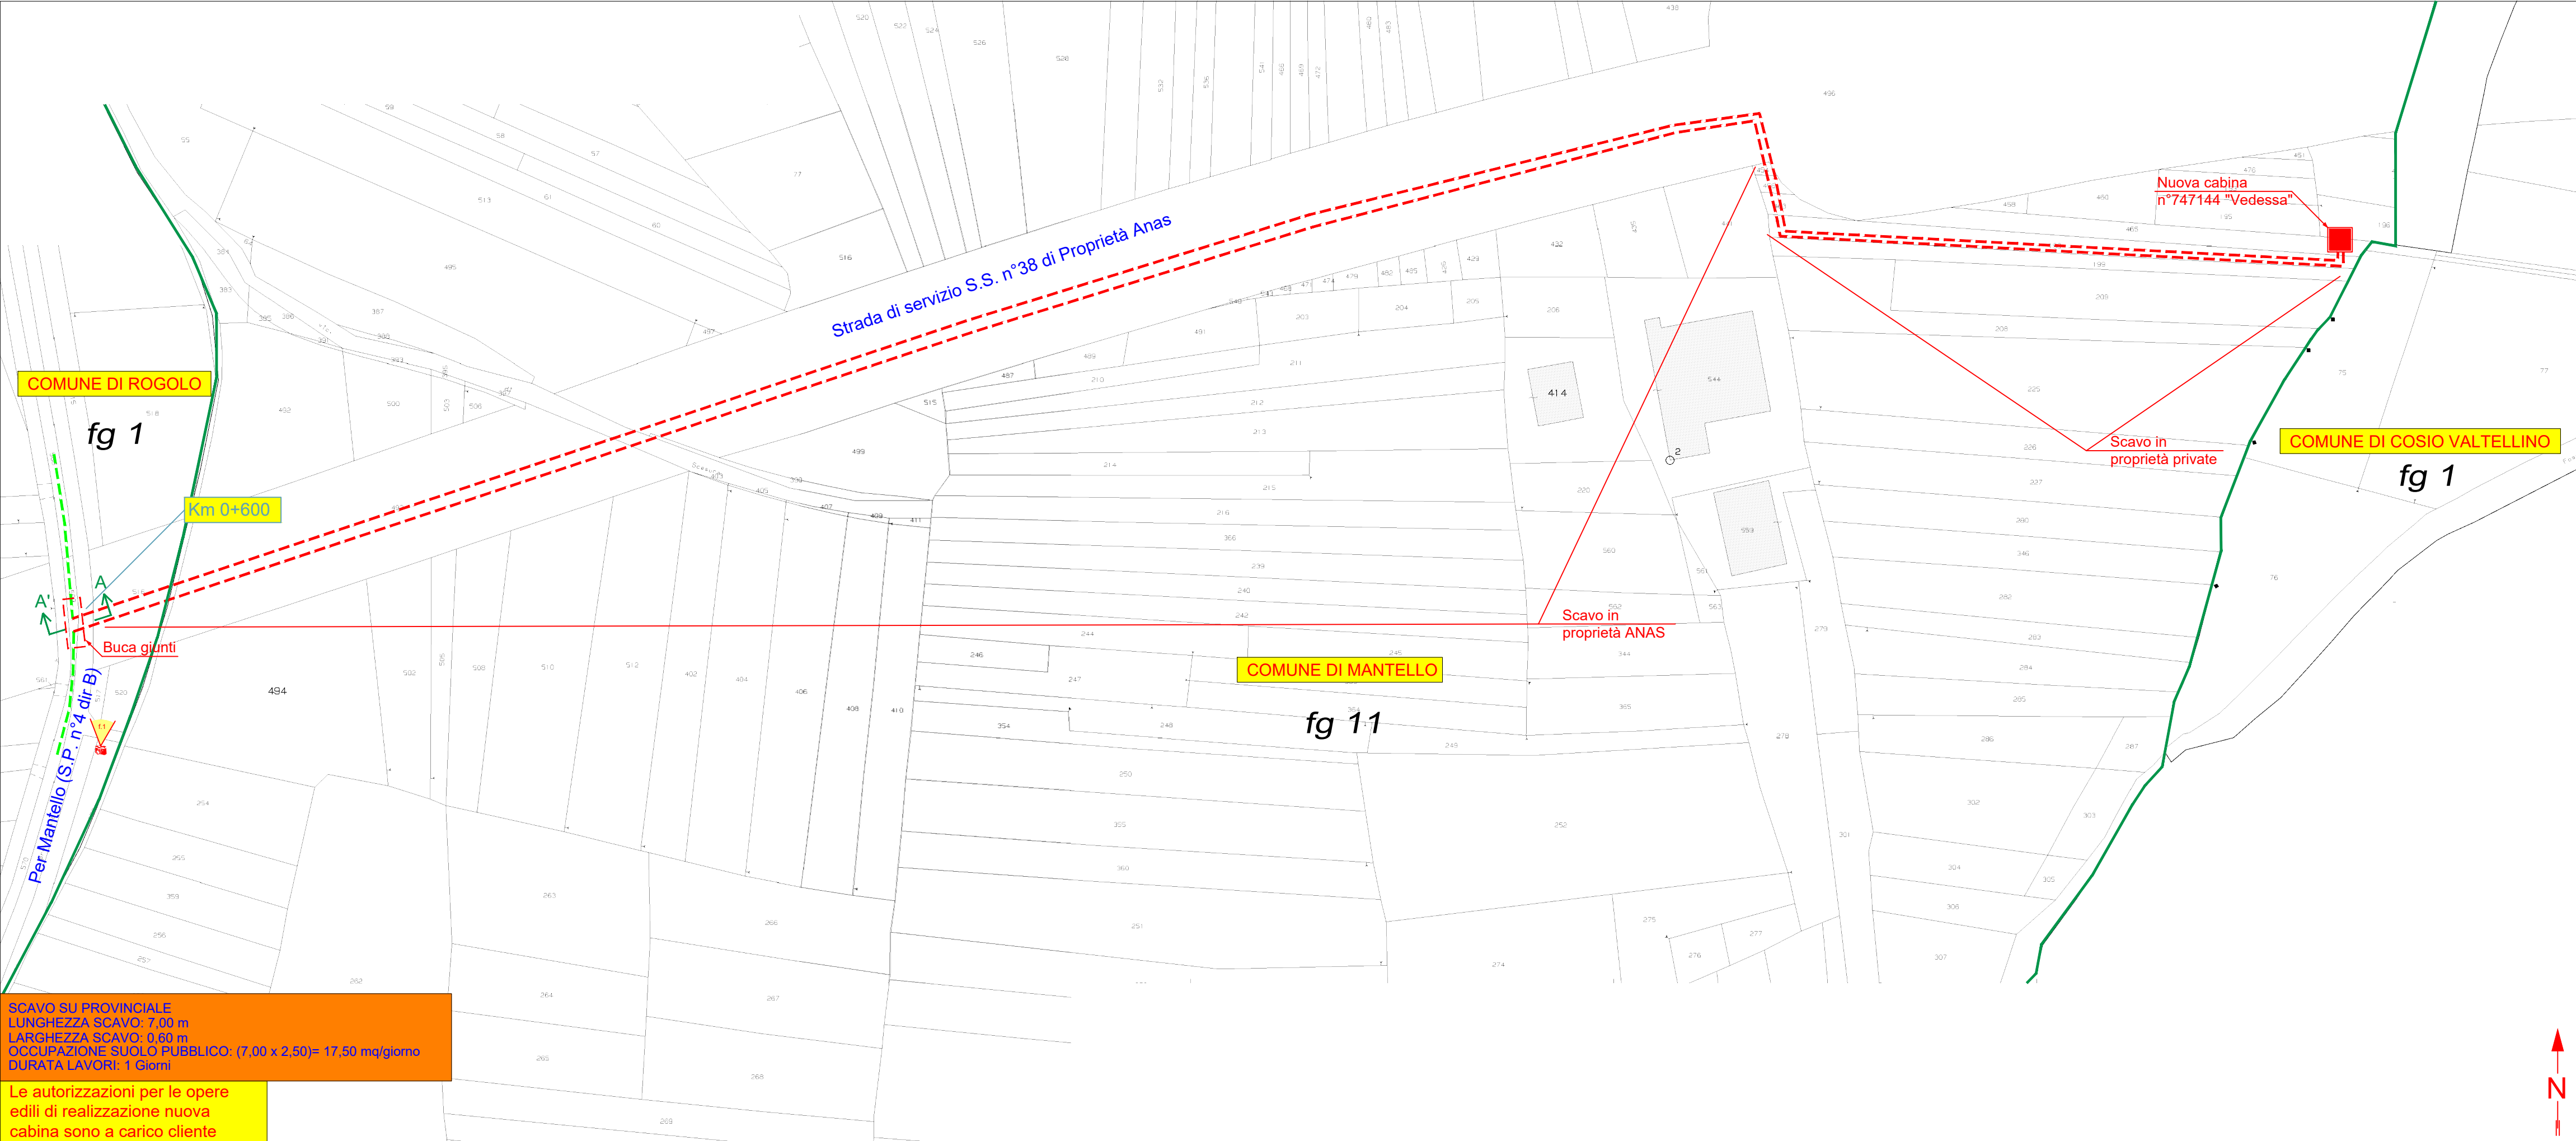

SEZIONE A-A'
Per Mantello (S.P. n°4 dir B)
Scala 1:100

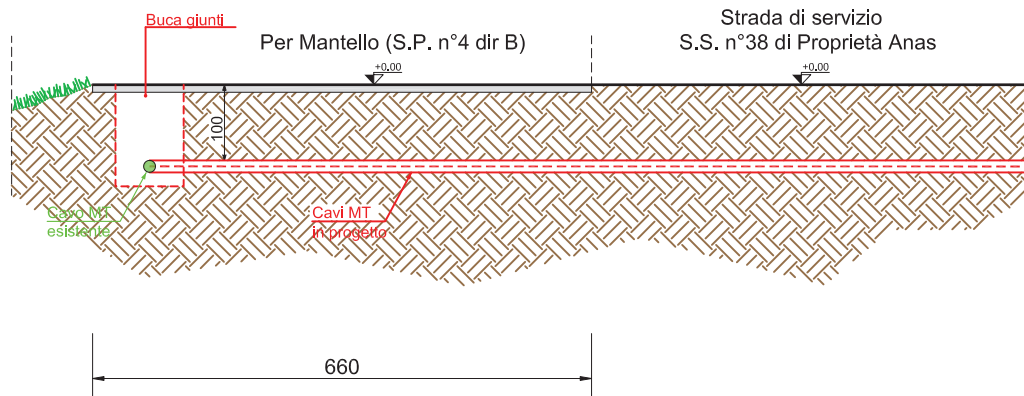

CARATTERISTICHE COSTRUTTIVE E DI ESERCIZIO

TENSIONE DI ESERCIZIO E CLASSE ISOLAMENTO 15 kV
CORRENTE ALTERNATA TRIFASE ALLA FREQUENZA DI 50 Hz

IMPIANTO n.	LINEE 15 kV SVILUPPO IN m	CONDUTTORE TIPO
1	580X2	B



– LINEA MT IN CAVO SOTTERRANEO

CONDUTTORE TIPO	TIPO E SEZIONE CONDUTTORE	DIAMETRO ESTERNO mm	FORMAZIONE		MASSA Kg/Km	GRADO DI ISOLAMENTO	PORTATA AMPERE
			n. FILI	Ø mm			
A	CAVO TRIPOLARE Al 3x1x240 mm ²	40	30	18,6	10500	32	360
B	CAVO TRIPOLARE Al 3x1x185 mm ²	81	30	16,1	4800	32	360

PARTICOLARE SEZIONE DELLO SCAVO

Quote in metri

Canalizzazione Tipo B
(profondità di posa 1,00 : 1,50 m)

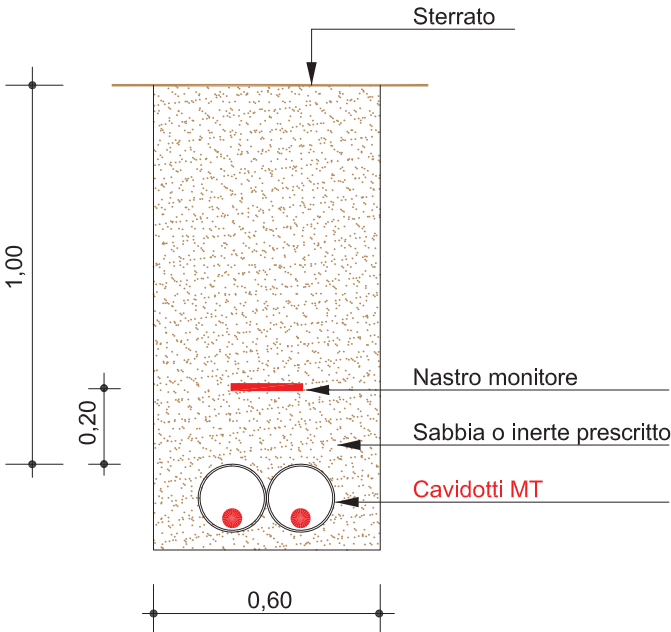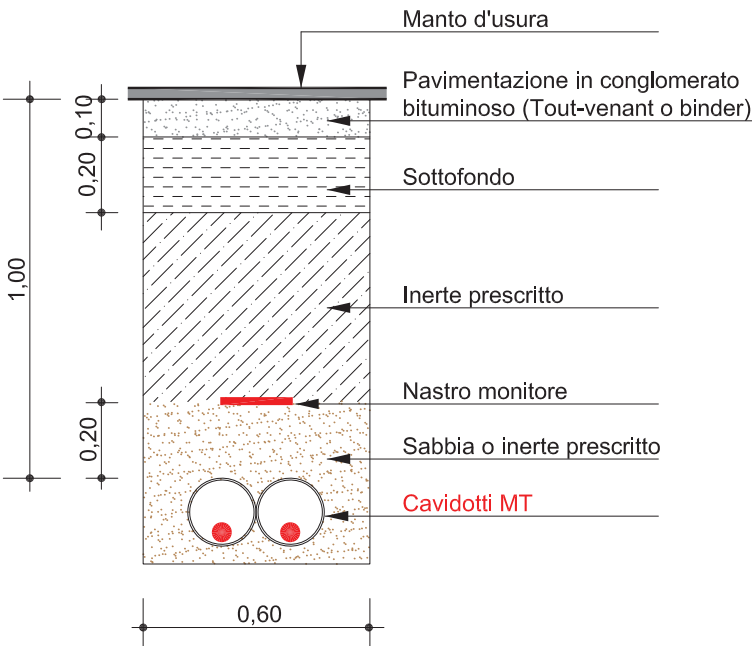

DOCUMENTAZIONE FOTOGRAFICA

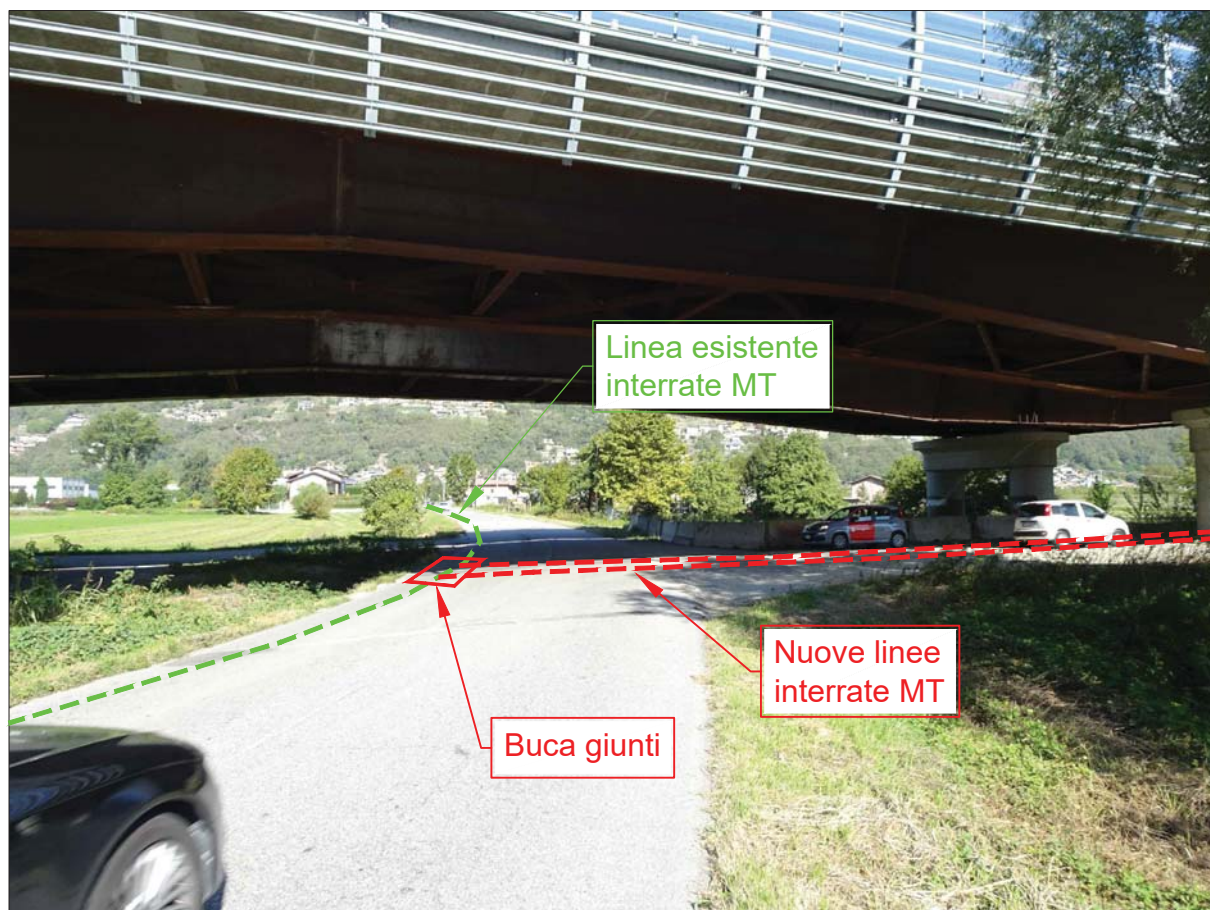


FOTO 1: VIA PER MANTELLO (S.P. n°4 dir B) POSA NUOVE LINEE INTERRATE MT