




SEZIONE (B-C)

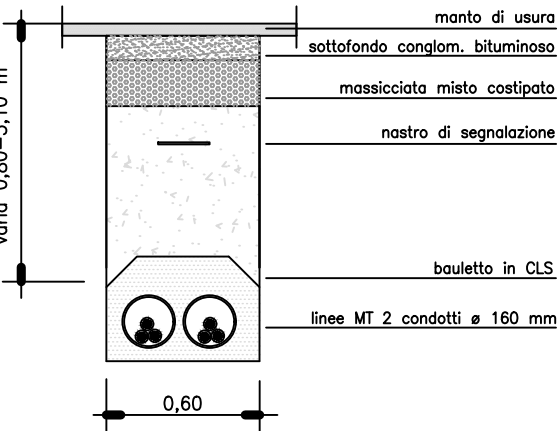


SEZIONE (C-D)

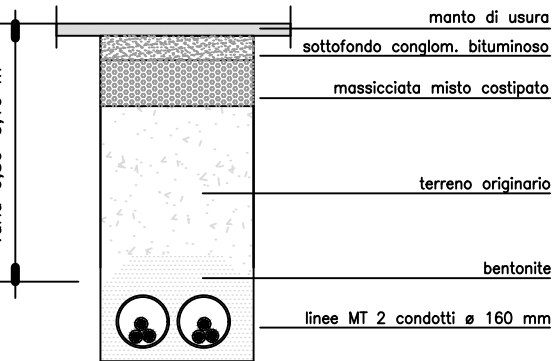


SEZIONE (D-E)

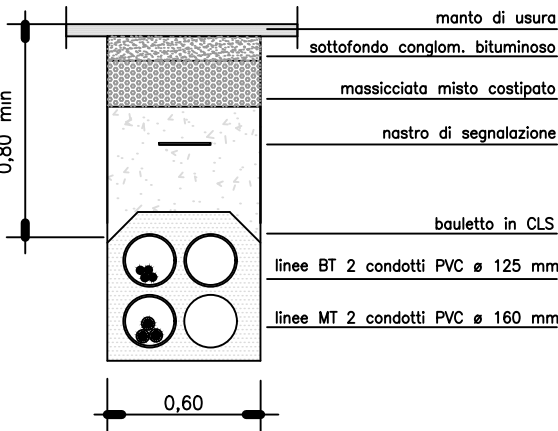

SEZIONE (E-H)

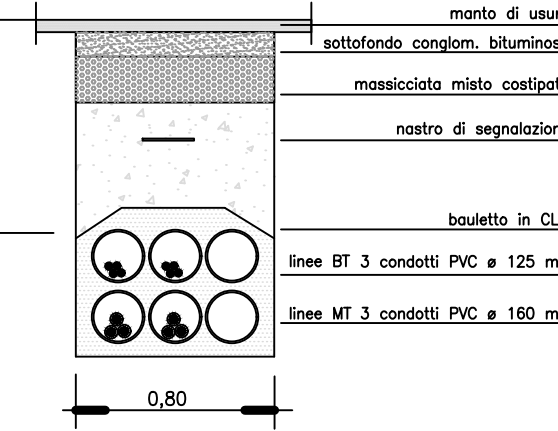


LEGENDA SIMBOLOGIA

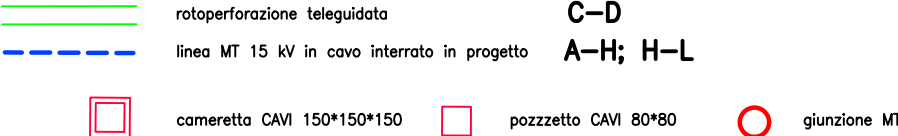

LEGENDA INTERVENTI

- A CABINA in esercizio 029-"Pedranzini"
H CABINA in costruzione 148-"PINQUA"
L CABINA in esercizio 098-"Nani"
B-C scavo per raccordo teleguidato a cameretta cavi
C-D tratto scavo "NO DIG" con rotoperforazione teleguidata
D,E,F,G cameretta 150*150*150
I pozzetto 80*80
D-E; E-G tratto condotto esistente
E-H posa condotti a cura intervento PINQUA
I-L tratto condotto posato con intervento GAS via Nani Tommaso
A-H nuovo cavo linea 029-148 RG16H1R12 Ea/E-12/20KV 3*1185 Cu
H-L nuovo cavo linea 148-098 RG16H1R12 Ea/E-12/20KV 3*1185 Cu

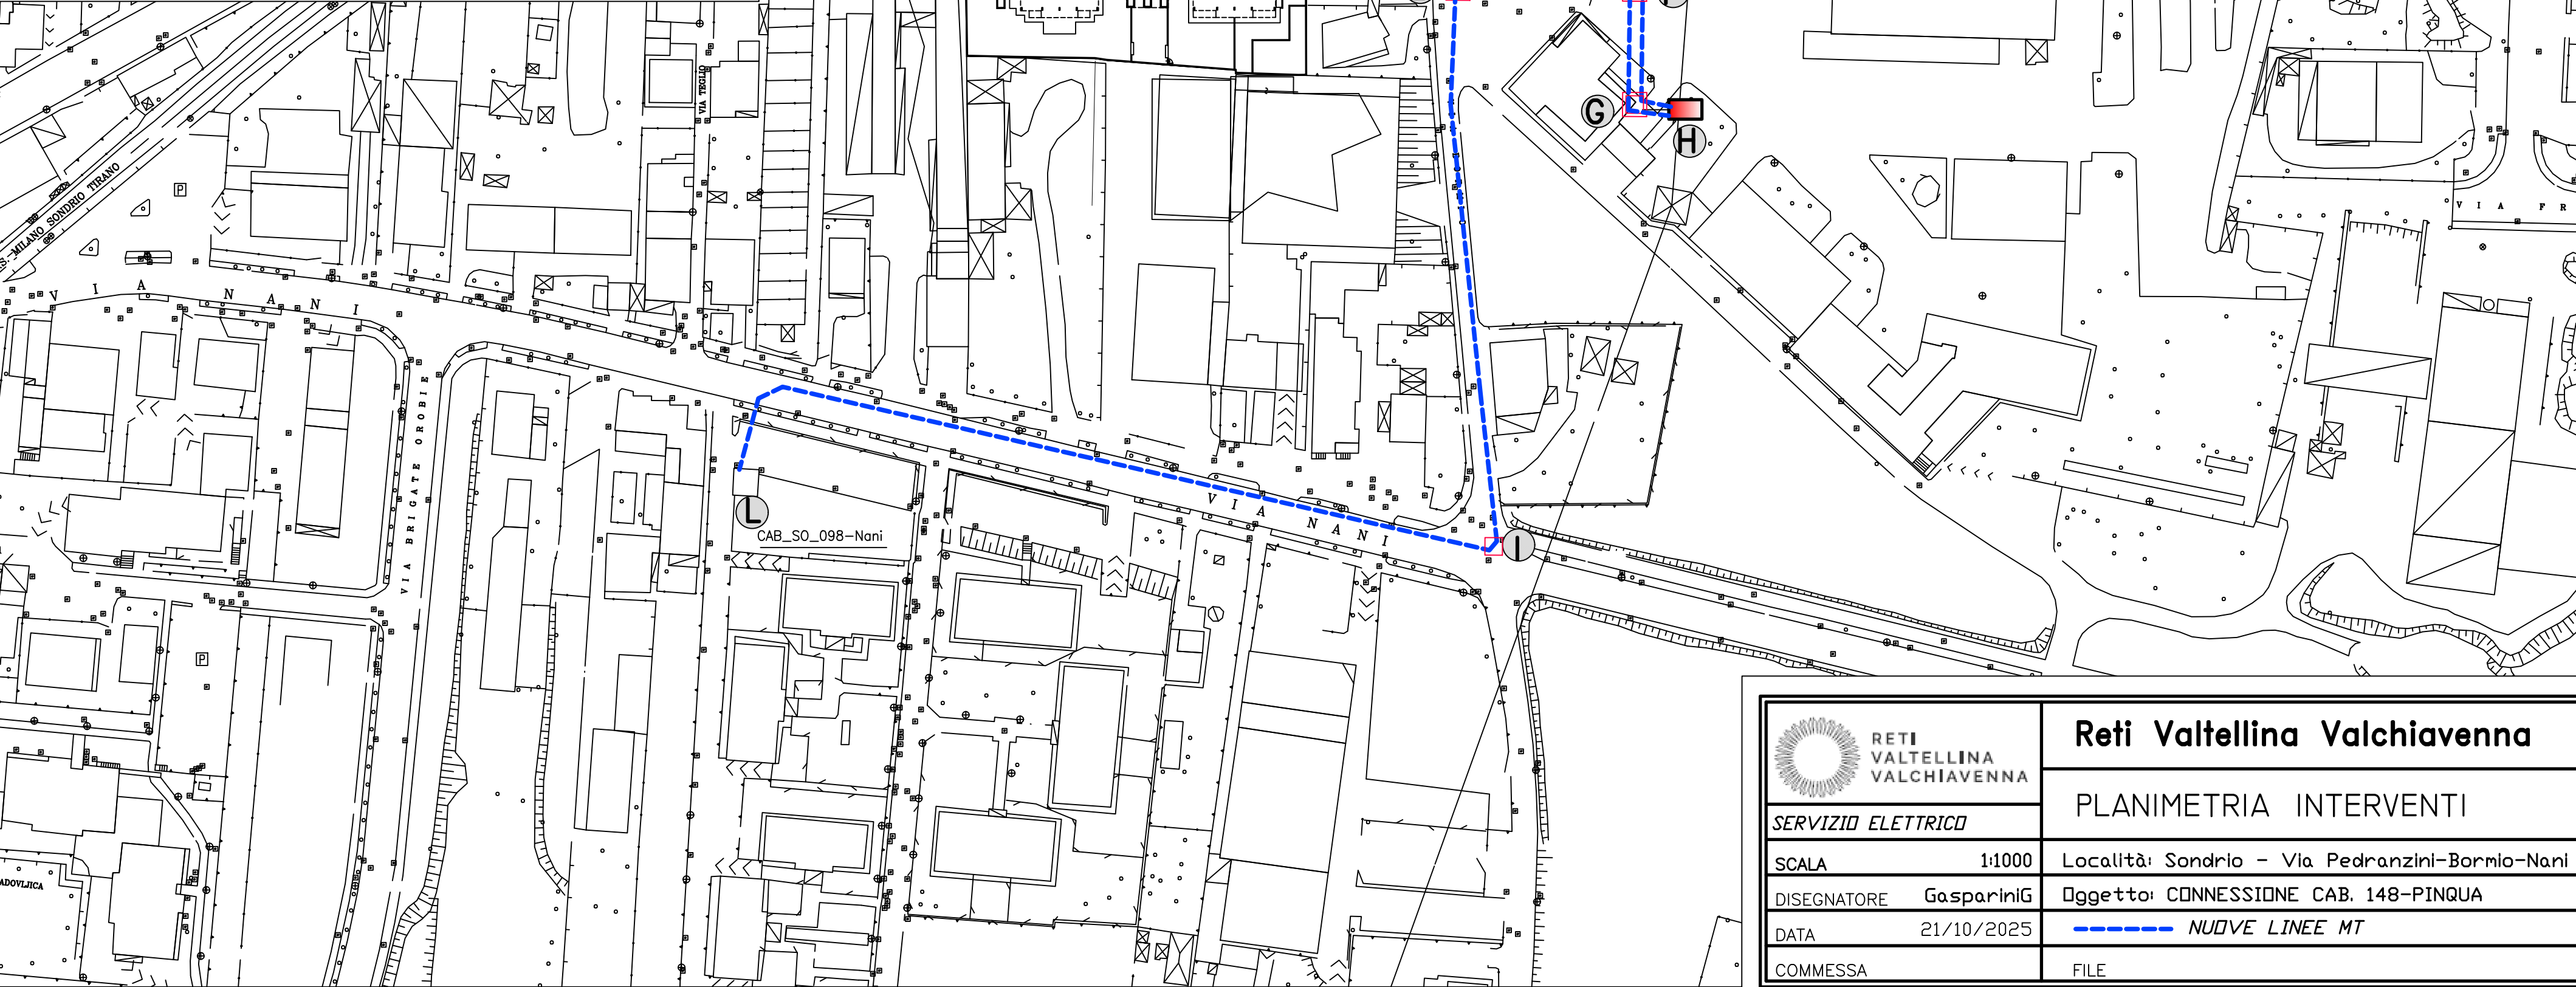

 RETI VALTELLINA VALCHIAVENNA	Reti Valtellina Valchiavenna	
	PLANIMETRIA INTERVENTI	
	SERVIZIO ELETTRICO	Località: Sondrio - Via Pedranzini-Bormio-Nani
	SCALA 1:1000	Disegnato: GaspariniG
	DATA 21/10/2025	COMMESSA FILE