



E-DIS-06/02/2024-0144173

LEGENDA:

— LINEA MT AEREA ESISTENTE
● SOSTEGNO ESISTENTE

--- LINEA MT INTERRATA IN PROGETTO


LAVORO PNRR - CUP: F88B22001420006
SMART GRID: HC/EC


Unità Responsabile del Lavoro
Unità Territoriale - Lecco Sondrio
Il Responsabile
Carlo Andrea Genestrini

Il presente documento è sottoscritto con firma digitale ai sensi dell'art. 21 del d.lgs. 82/2005. La riproduzione dello stesso su supporto analogico è effettuata da Enel Italia srl e costituisce una copia integra e fedele dell'originale informatico, disponibile a richiesta presso l'Unità emittente.

 Infrastrutture e Reti Italia Area Regionale Lombardia Unità Territoriale Lecco-Sondrio	Scala	OGGETTO: ELETTRORODOTTO MT SOTTERRANEO VIA: Strada Comunale Frazione Rebastella, Strada Comunale Frazione Civo Centro, Via Bondo e Proprietà Private COMUNE: CIVO E MELLO PROVINCIA: SONDRIO INTERFERENZE: Attraversamento "Torrente di Civo - SO 046"	
	C.I.		
	Data		
	02/02/2024		
	ODS/ODM n°		
	185137934		
Pratica n°(Ardesia)		Tecnico Progettista	Disegnatore
2826504		CERATI P.	S.c. ar.l. Consorzio Stabile
		Autorizzazioni Gestore Pratica Autorizzativa MARVEGGIO L.	

ESTRATTO CARTA TECNICA REGIONALE - SCALA 1:10000

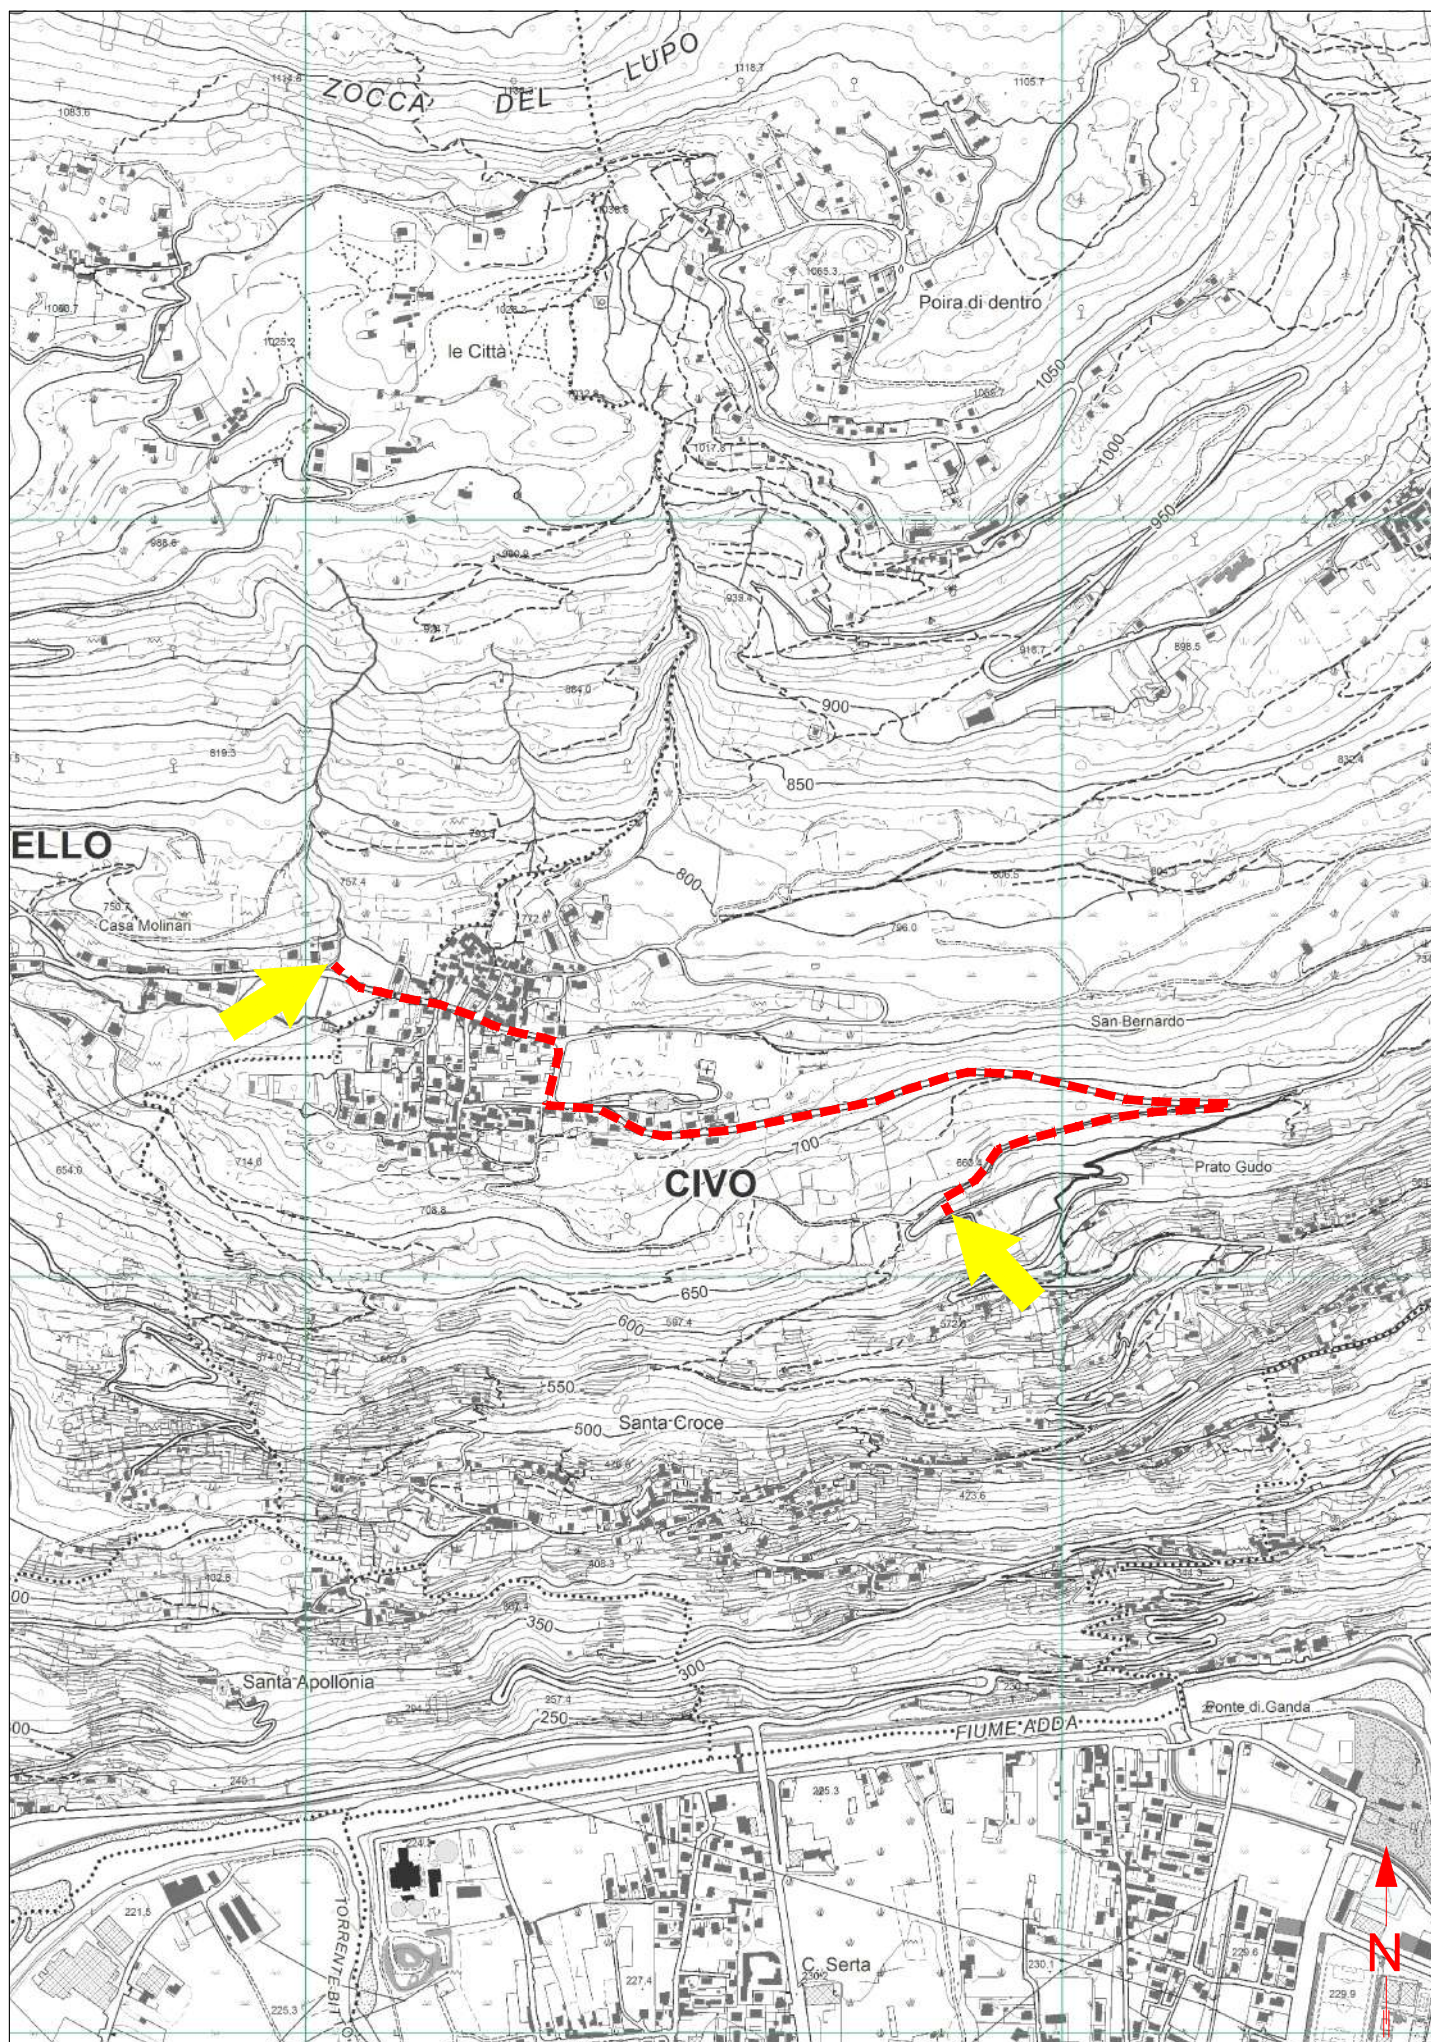

 

CARATTERISTICHE COSTRUTTIVE E DI ESERCIZIO

TENSIONE DI ESERCIZIO E CLASSE ISOLAMENTO 15 kV
CORRENTE ALTERNATA TRIFASE ALLA FREQUENZA DI 50 Hz

IMPIANTO n.	LINEE 15 KV SVILUPPO IN m	CONDUTTORE TIPO
1	1755	A

– LINEA MT IN CAVO SOTTERRANEO

CONDUTTORE TIPO	TIPO E SEZIONE CONDUTTORE	DIAMETRO ESTERNO mm	FORMAZIONE		MASSA Kg/Km	GRADO DI ISOLAMENTO	PORTATA AMPERE
			n. FILI	Ø mm			
A	CAVO TRIPOLARE Al 3x1x240 mm²	110	30	18,6	8000	32	380
B	CAVO TRIPOLARE Al 3x1x185 mm ²	81	30	16,1	4800	32	360

PARTICOLARE SEZIONE DELLO SCAVO

Canalizzazione Tipo B
(profondità di posa 1,00 : 1,50 m)

Quote in metri

