

LEGENDA:


- LINEA MT AEREA ESISTENTE
- LINEA MT AEREA DA RECUPERARE
- SOSTEGNO DA RECUPERARE / SOSTITUIRE
- LINEA MT INTERRATA IN PROGETTO
- SOSTEGNO IN PROGETTO
- LINEA MT INTERRATA IN TUBAZIONE PREDISPOSTA


Unità Responsabile del Lavoro
Unità Territoriale - Lecco Sondrio
Il Responsabile
Carlo Andrea Genestrini

Il presente documento è sottoscritto con firma digitale ai sensi dell'art. 21 del d.lgs. 82/2005. La riproduzione dello stesso su supporto analogico è effettuata da Enel Italia srl e costituisce una copia integra e fedele dell'originale informatico, disponibile a richiesta presso l'Unità emittente.

 Infrastrutture e Reti Italia Area Regionale Lombardia Unità Territoriale Lecco-Sondrio	Scala	OGGETTO: ELETTRORDOTTO MT SOTTERRANEO VIA: Valeriana, parcheggio comunale - Proprietà Private COMUNE: DUBINO PROVINCIA: SONDRIO INTERFERENZE: Attraversamento e fiancheggiamento "Roggia Comunale"		
	C.I.			
	Data			
	02/08/2023			
	ODS/ODM n°			
	118818695			
Pratica n°(Ardesia)	Tecnico Progettista		Disegnatore	Autorizzazioni
2745496	PIANI G.		 S.c. ar.l. Consorzio Stabile	MARVEGGIO L.

ESTRATTO CARTA TECNICA REGIONALE - SCALA 1:10000

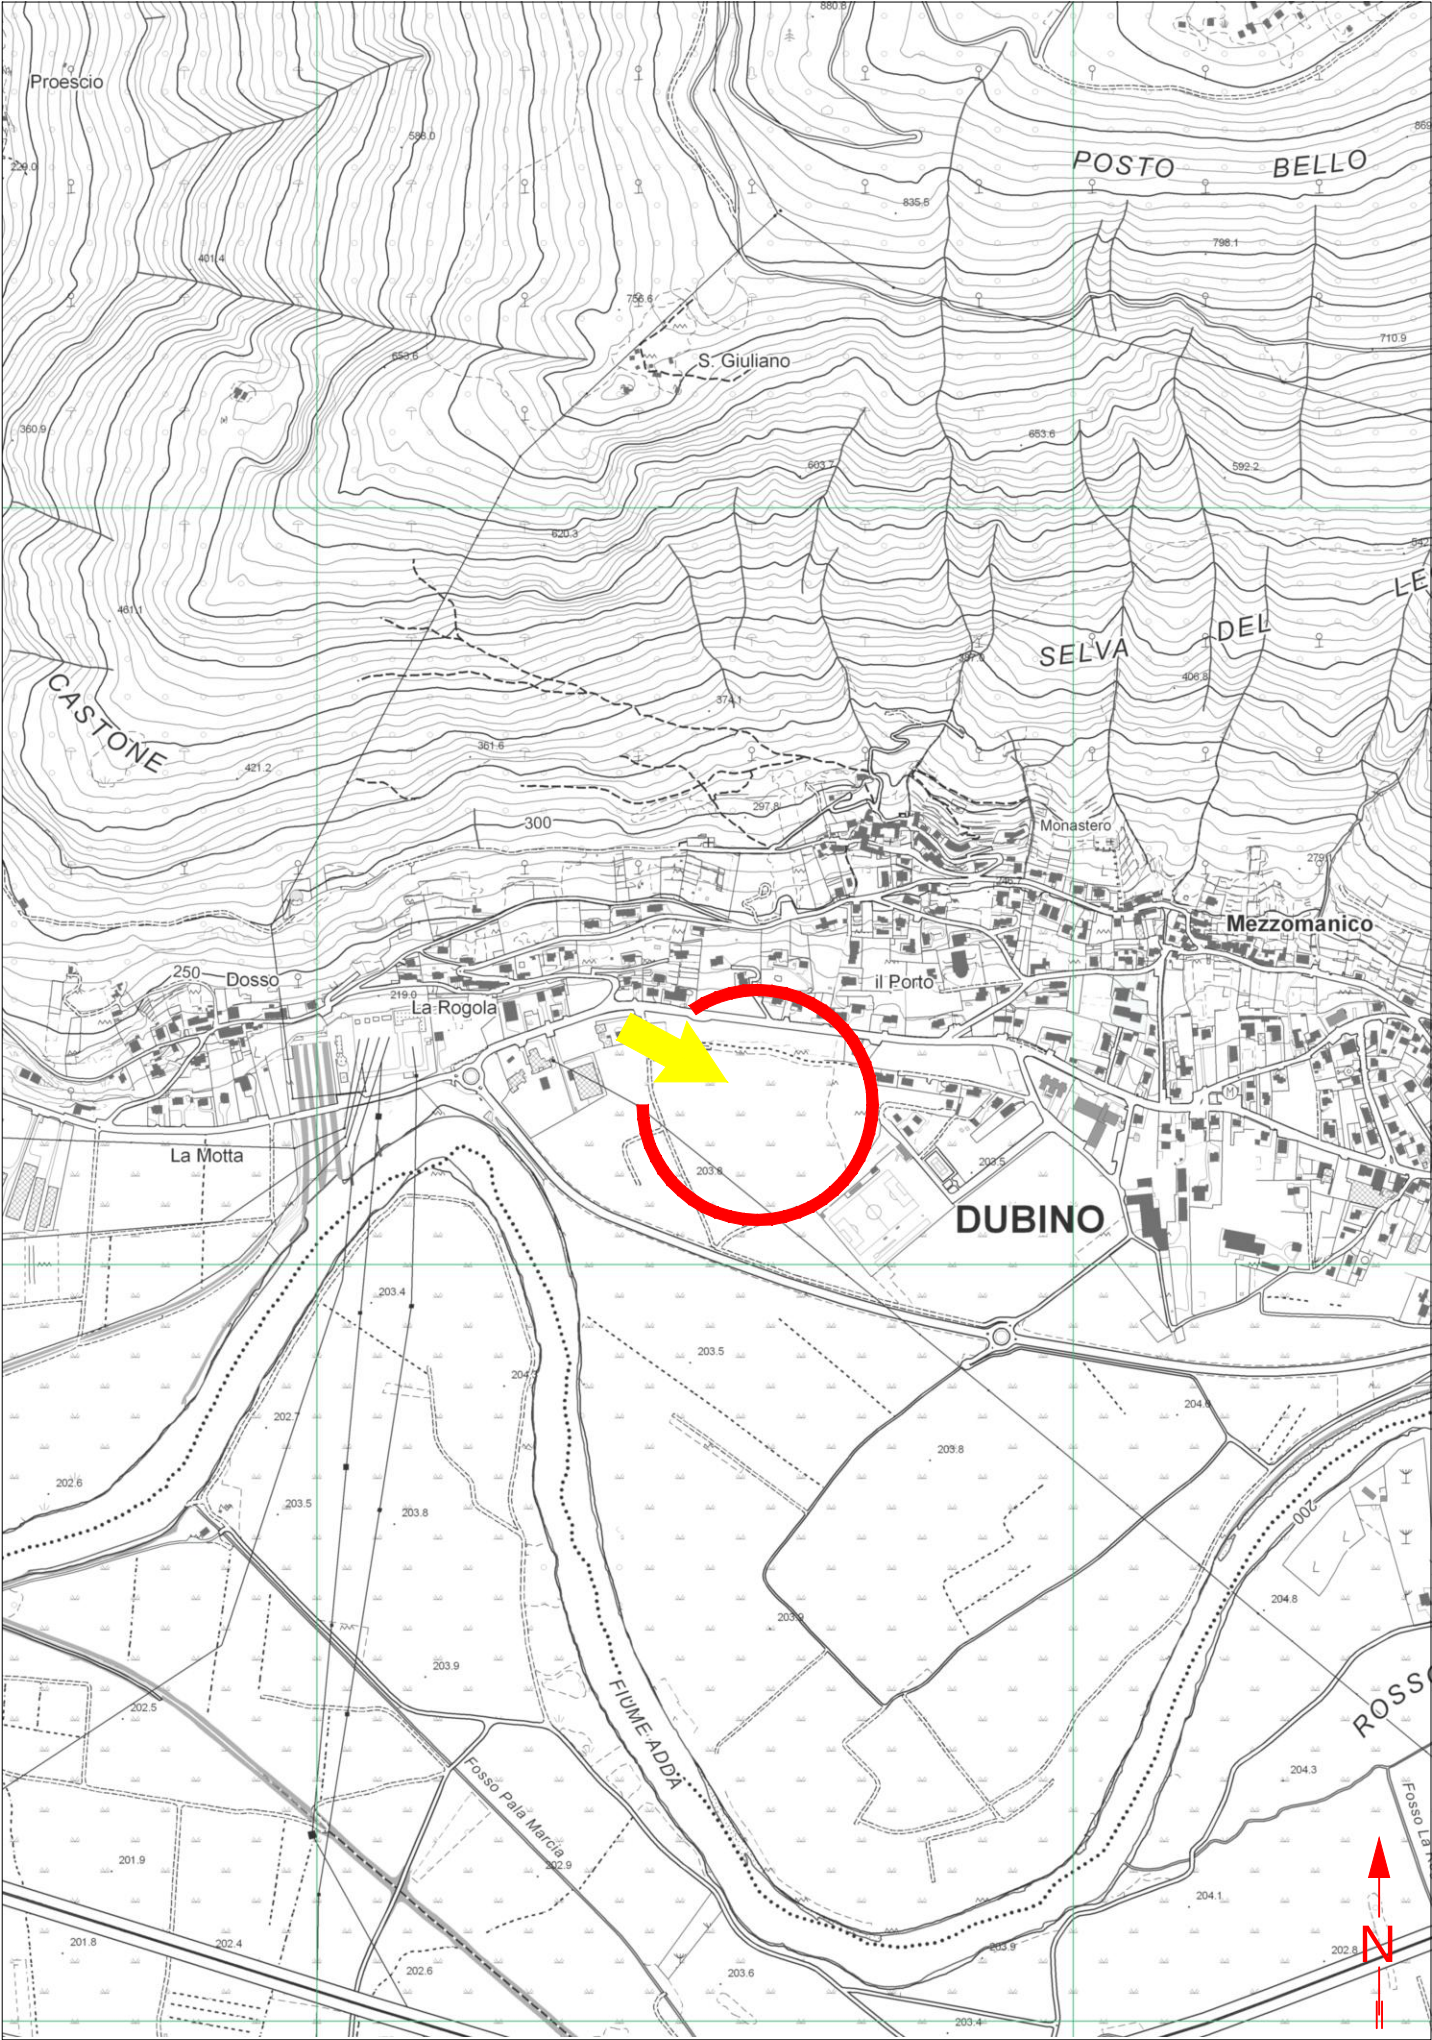

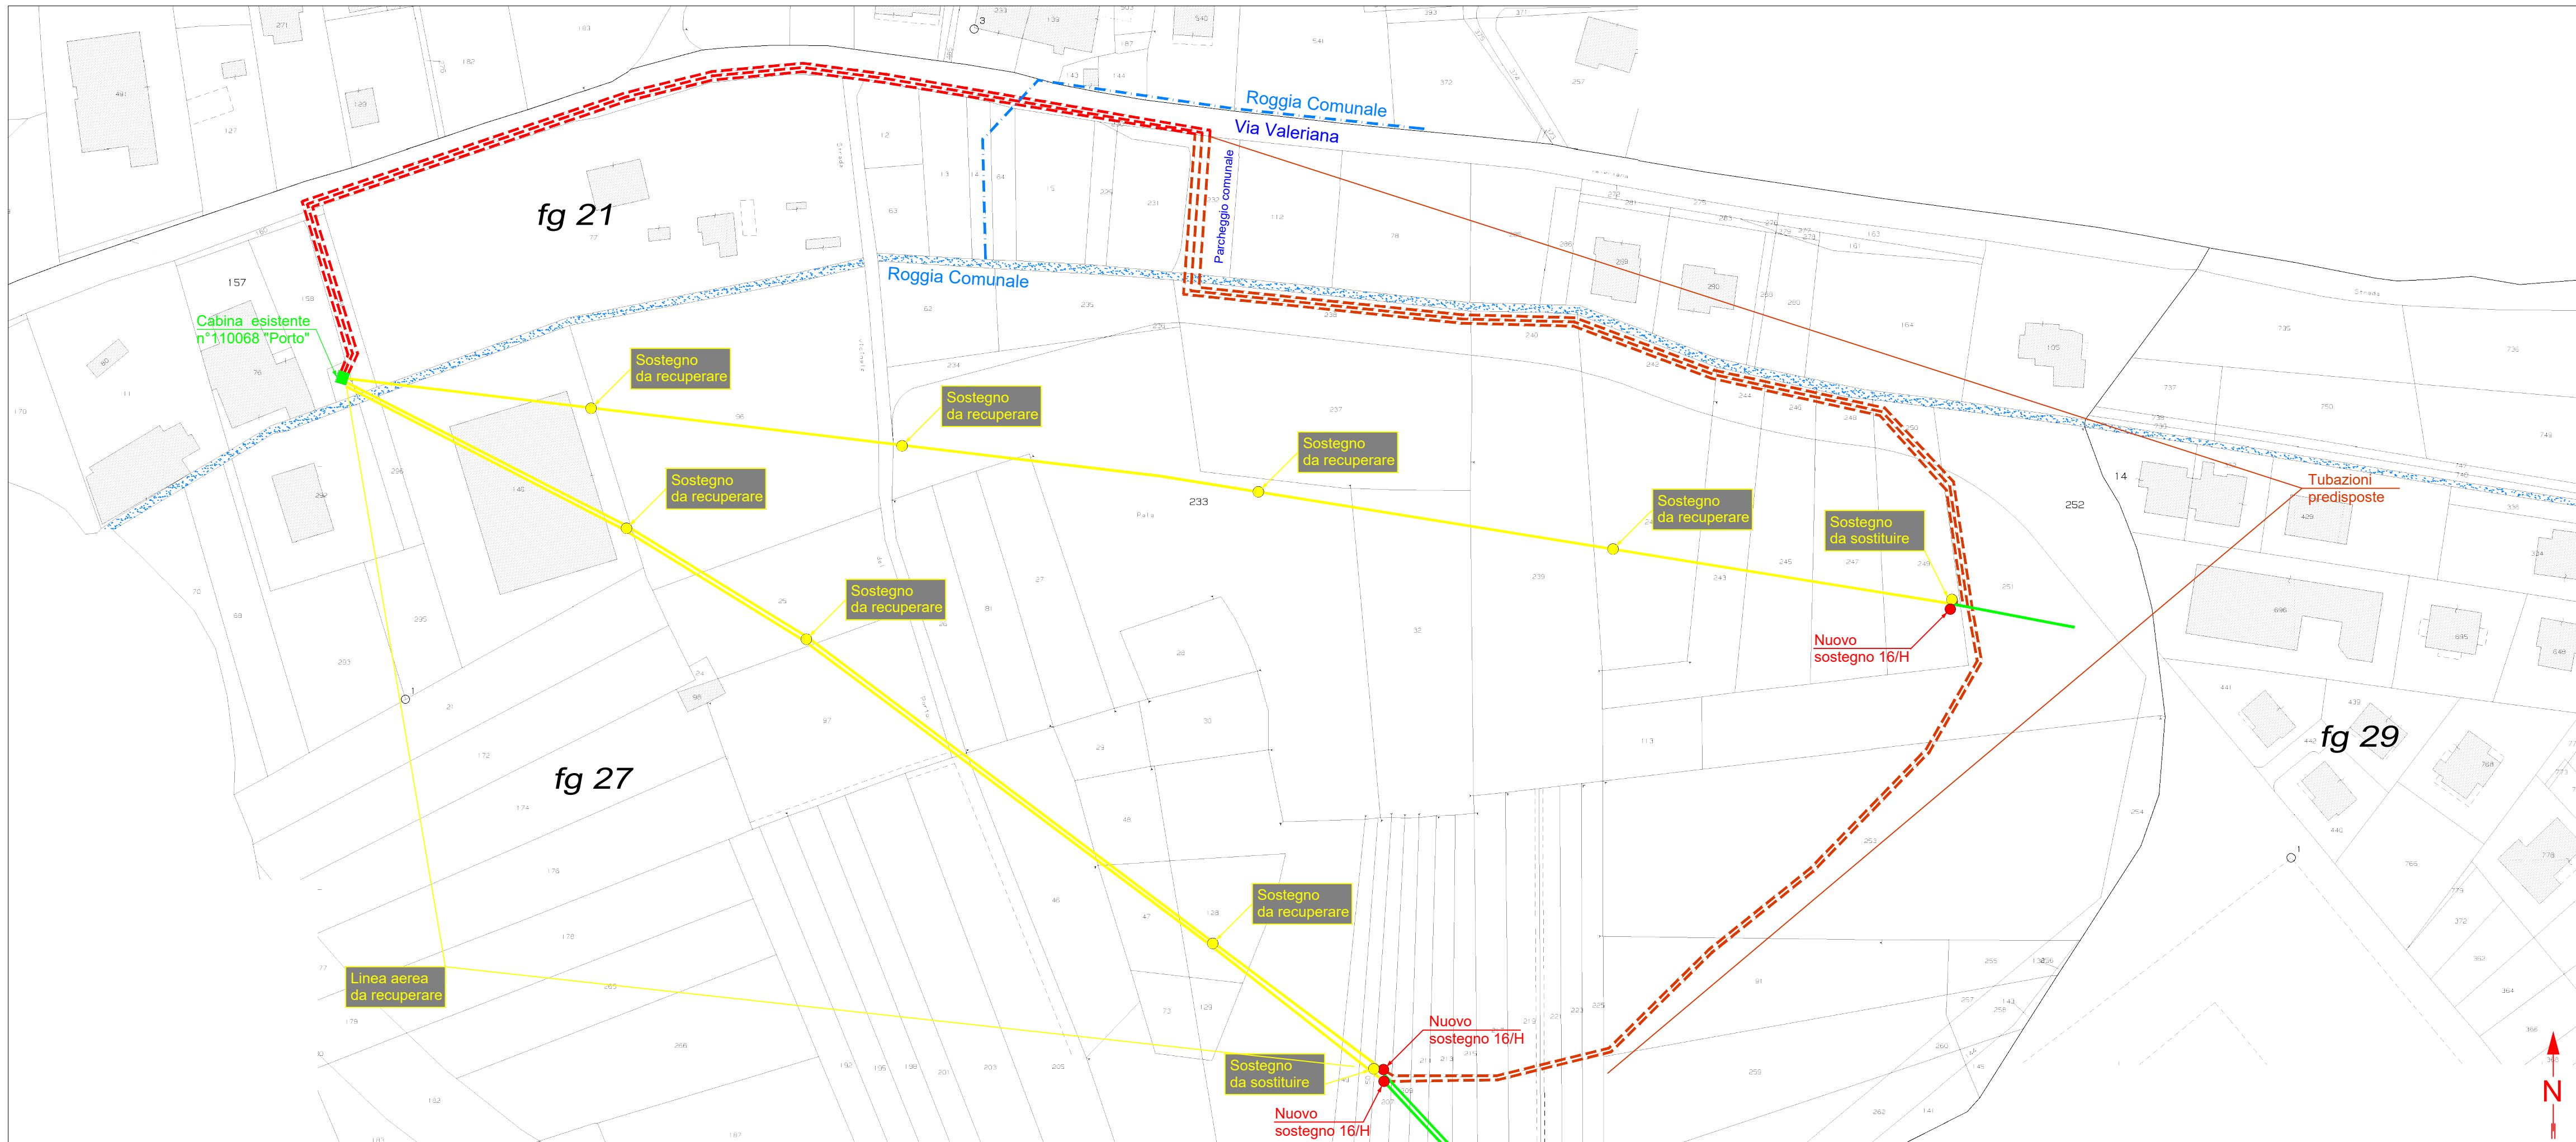

CARATTERISTICHE COSTRUTTIVE E DI ESERCIZIO

TENSIONE DI ESERCIZIO E CLASSE ISOLAMENTO 15 kV
CORRENTE ALTERNATA TRIFASE ALLA FREQUENZA DI 50 Hz

IMPIANTO n.	LINEE 15 KV SVILUPPO IN m	CONDUTTORE TIPO
1	242x3	A

– LINEA MT IN CAVO SOTTERRANEO

CONDUTTORE TIPO	TIPO E SEZIONE CONDUTTORE	DIAMETRO ESTERNO mm	FORMAZIONE		MASSA Kg/Km	GRADO DI ISOLAMENTO	PORTATA AMPERE
			n. FILI	Ø mm			
A	CAVO TRIPOLARE Al 3x1x240 mm ²	110	30	18,6	8000	32	380
B	CAVO TRIPOLARE Al 3x1x185 mm ²	81	30	16,1	4800	32	360

PARTICOLARE SEZIONE DELLO SCAVO

Canalizzazione Tipo B
(profondità di posa 1,00 : 1,50 m)

Quote in metri

