

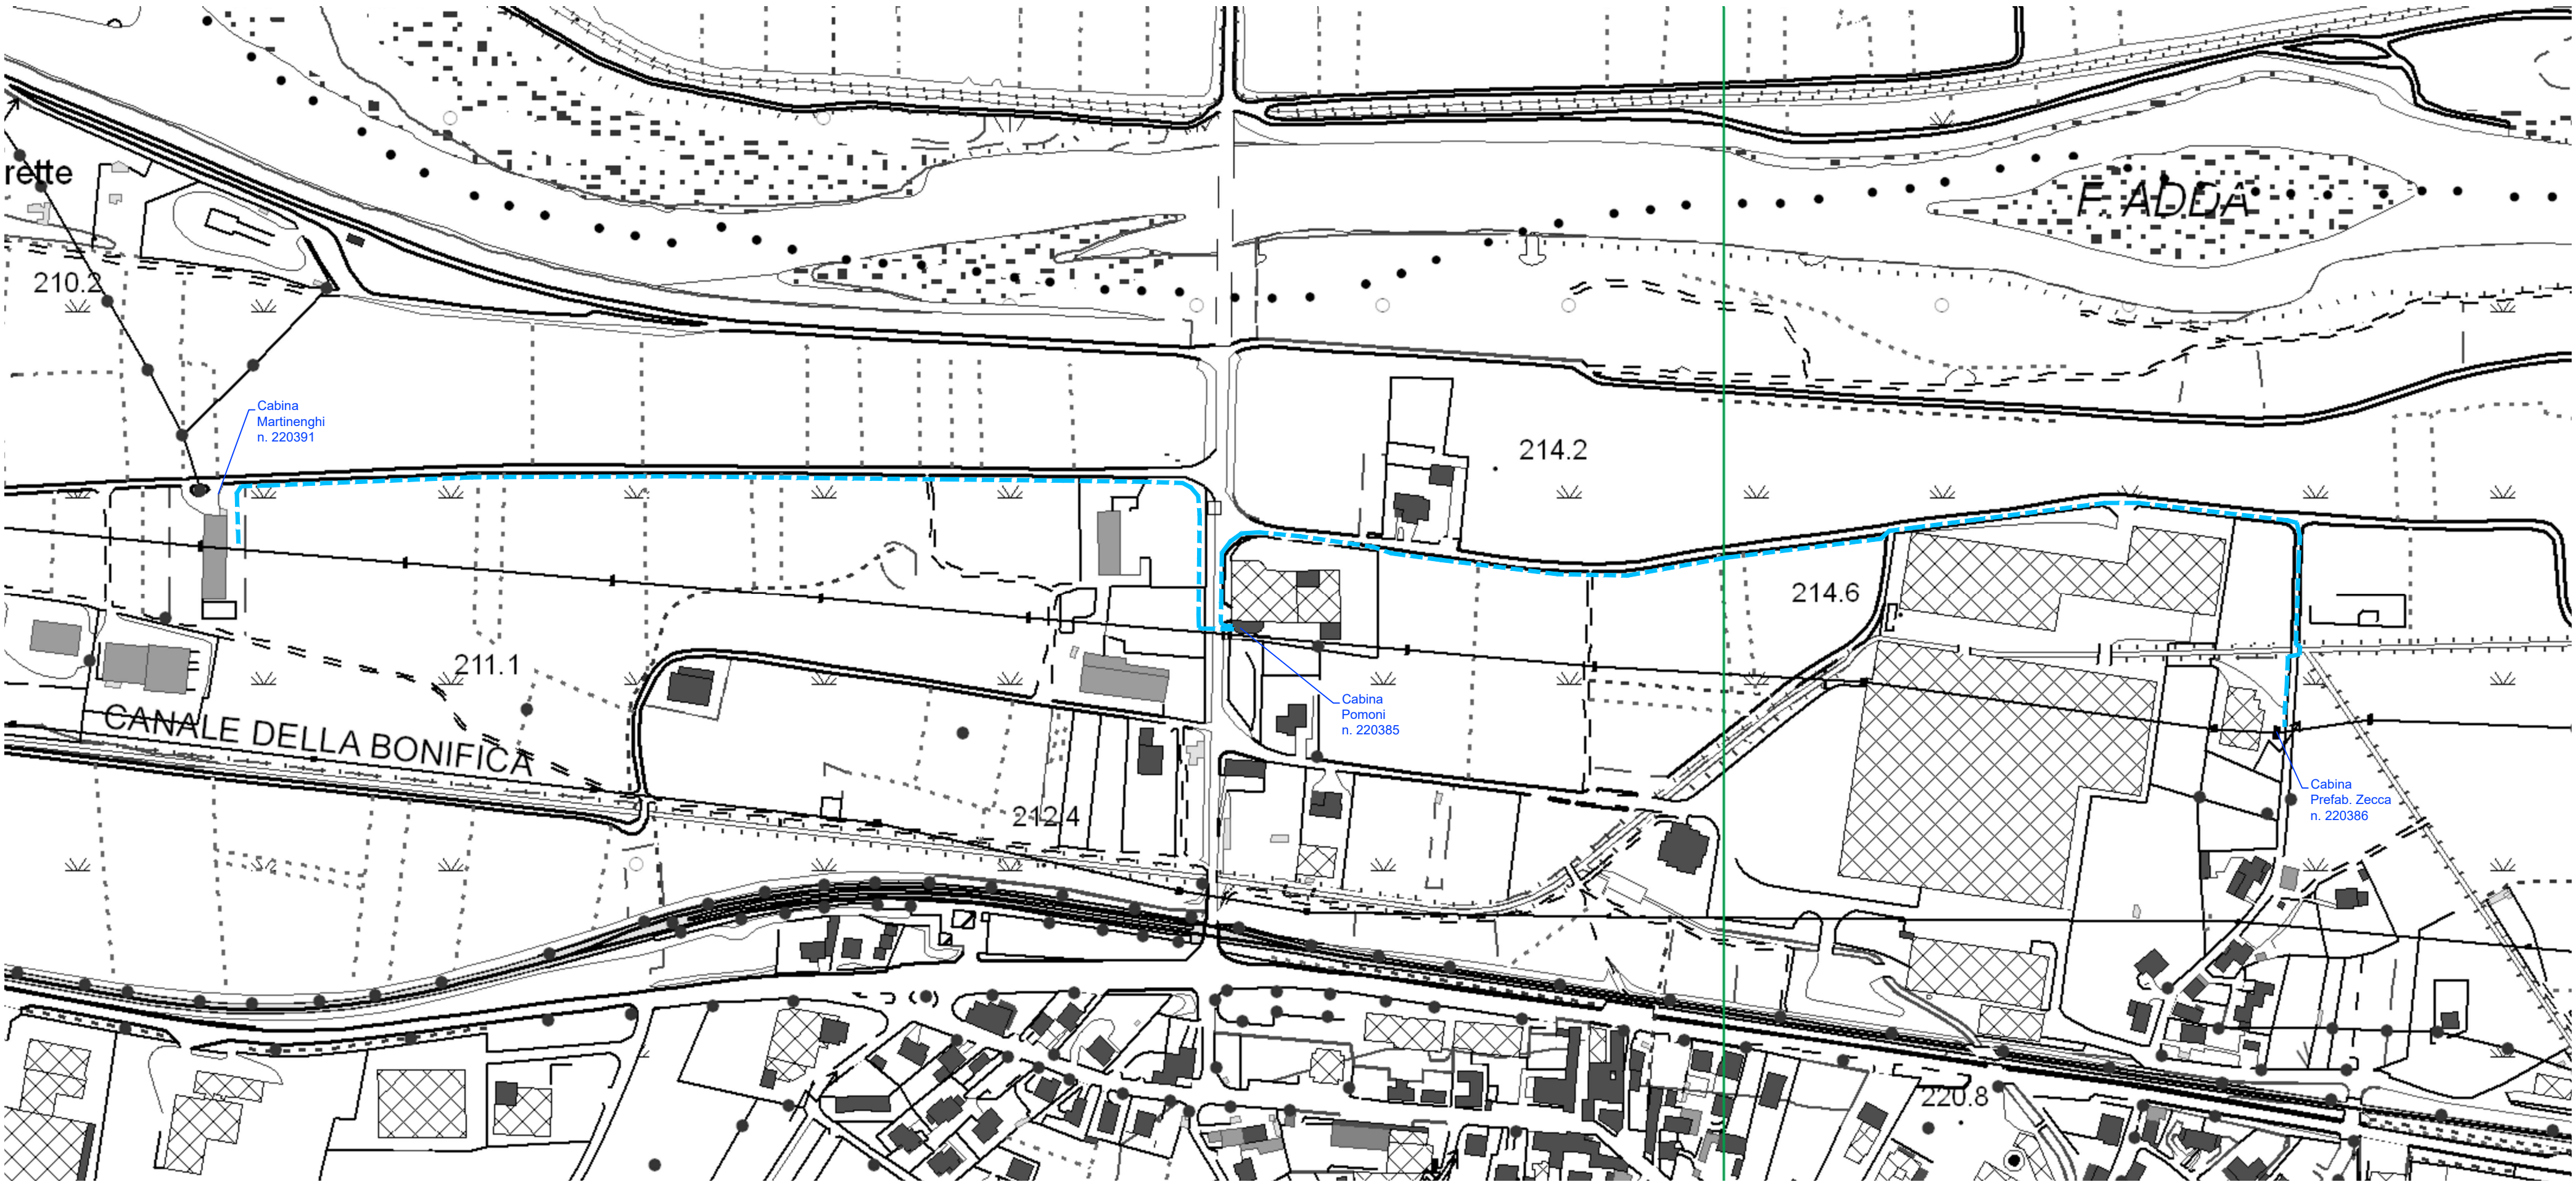
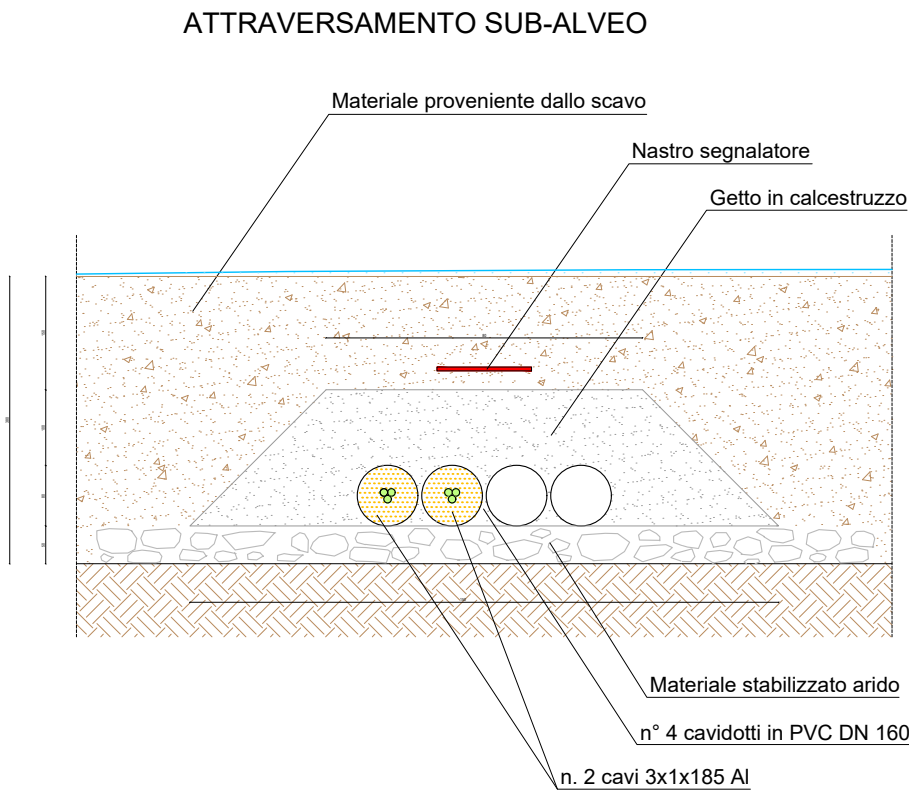
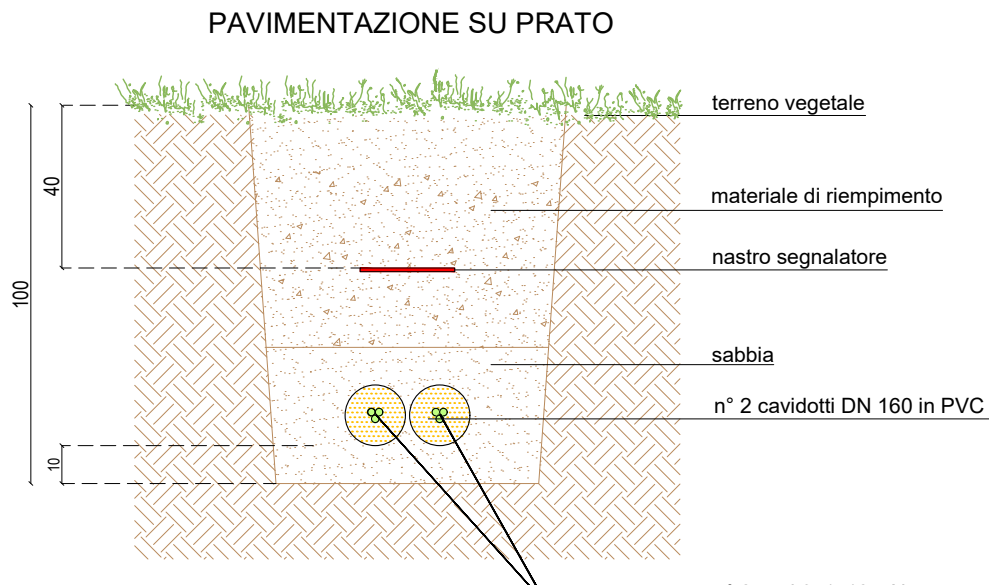


PLANIMETRIA  
scala 1:2.000

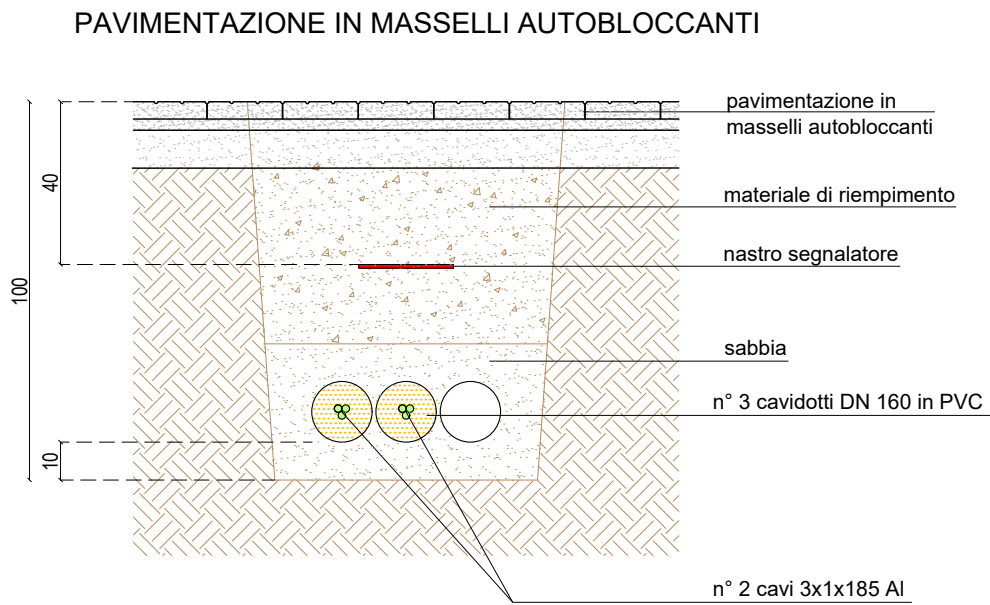

----- LINEA ELETTRICA INTERRATA S.E.M. coop. per azioni oggetto di intervento

SEZIONI TIPO DI SCAVO - scala 1:20

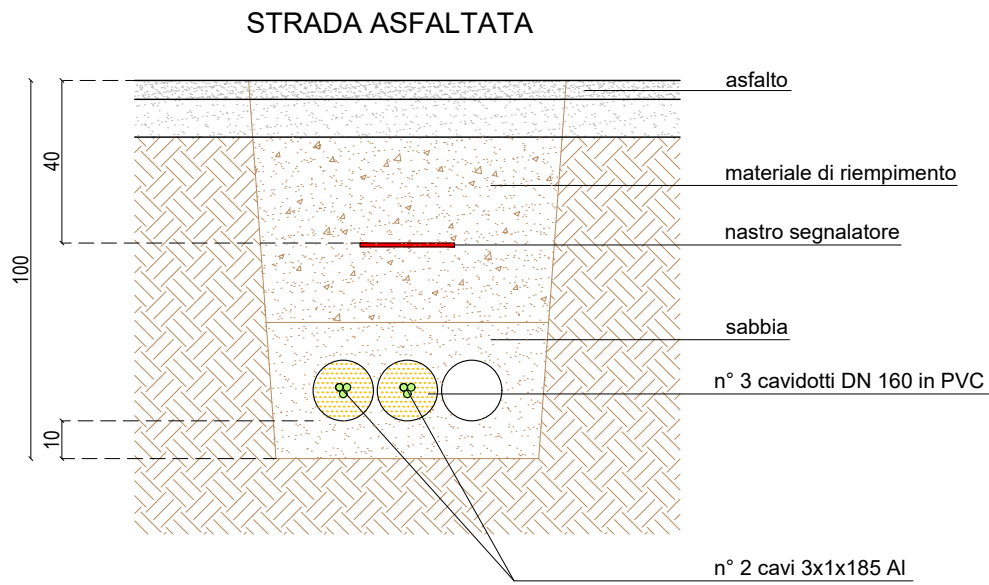

| FILE   |                     |
|---|---------------------|
| Allegato 1a - Planimetria e Sezione                                                                                       |                     |
| OGGETTO   |                     |
| LINEE ELETTRICHE MT 15 KV di collegamento alla RTN<br>Linea elettriche<br>Prefabb. Zecca - Pomoni<br>Pomoni - Martinenghi |                     |
| LOCALITÀ   |                     |
| Comune di Cosio Valtellino (SO)                                                                                           |                     |
| COMMITTENTE   |                     |
| Società Elettrica in Morbegno Soc. Coop. per Azioni<br>Vicolo Scenaia, 3 - 23017 Morbegno (SO)                            |                     |
| ELABORATO   |                     |
| Planimetria<br>Sezioni tipo di scavo                                                                                      |                     |
| TAVOLA   | SCALA               |
| 1a   | 1:2.500<br>1:20     |
| DATA   |                     |
| 06.02.2026   |                     |
| Rev.01   |                     |
| Rev.02   |                     |
| Rev.03   |                     |
| Rev.04   |                     |
| TIMBRO e FIRMA   | FASE                |
|   | PROGETTO DEFINITIVO |
|   | CODICE              |
|   | AERSEM              |
|   | RIF. INTERNO        |
|   | DB                  |



soluzioni di ingegneria

Tel. 0342601169 - Fax 0342619126 - Pec bringsol@pec.bringSol.it  
Sede Operativa 23017 Morbegno (SO) - Via per San Marco, 6/A  
Sede Operativa 23030 Valdisotto (SO) - Via Alti, 30  
Sede legale 20123 Milano (MI) - Via Vincenzo Monti, 9

Disegno protetto a termine di legge

WWW.BRINGSOL.IT