




E-DIS-24/09/2023-1041314

LEGENDA:


- TUBAZIONE VUOTA PER FUTURO UTILIZZO
- LINEA MT INTERRATA IN PROGETTO

		Unità Responsabile del Lavoro Unità Territoriale - Lecco Sondrio Un Procuratore Carlo Bergaglio	
		Il presente documento è sottoscritto con firma digitale ai sensi dell'art. 21 del d.lgs. 82/2005. La riproduzione dello stesso su supporto analogico è effettuata da Enel Italia srl e costituisce una copia integra e fedele dell'originale informatico, disponibile a richiesta presso l'Unità emittente.	
 Infrastrutture e Reti Italia Area Regionale Lombardia Unità Territoriale Lecco-Sondrio	Scala	OGGETTO:ELETTRODOTTO MT SOTTERRANEO	
	C.I.	VIA:Località Corte Terza	
	Data	COMUNE: GORDONA PROVINCIA: SONDRIO	
	19/09/2023	INTERFERENZE: attraversamento reticolo 03014'320364	
	ODS/ODM n°		
	118623082		
		Progetto	
Pratica n°(Ardesia)		Tecnico Progettista	Autorizzazioni
2765672		PIANI G.	Gestore Pratica Autorizzativa
		S.c. ar.l. Consorzio Stabile	MARVEGGIO L.

ESTRATTO CARTA TECNICA REGIONALE - SCALA 1:10000

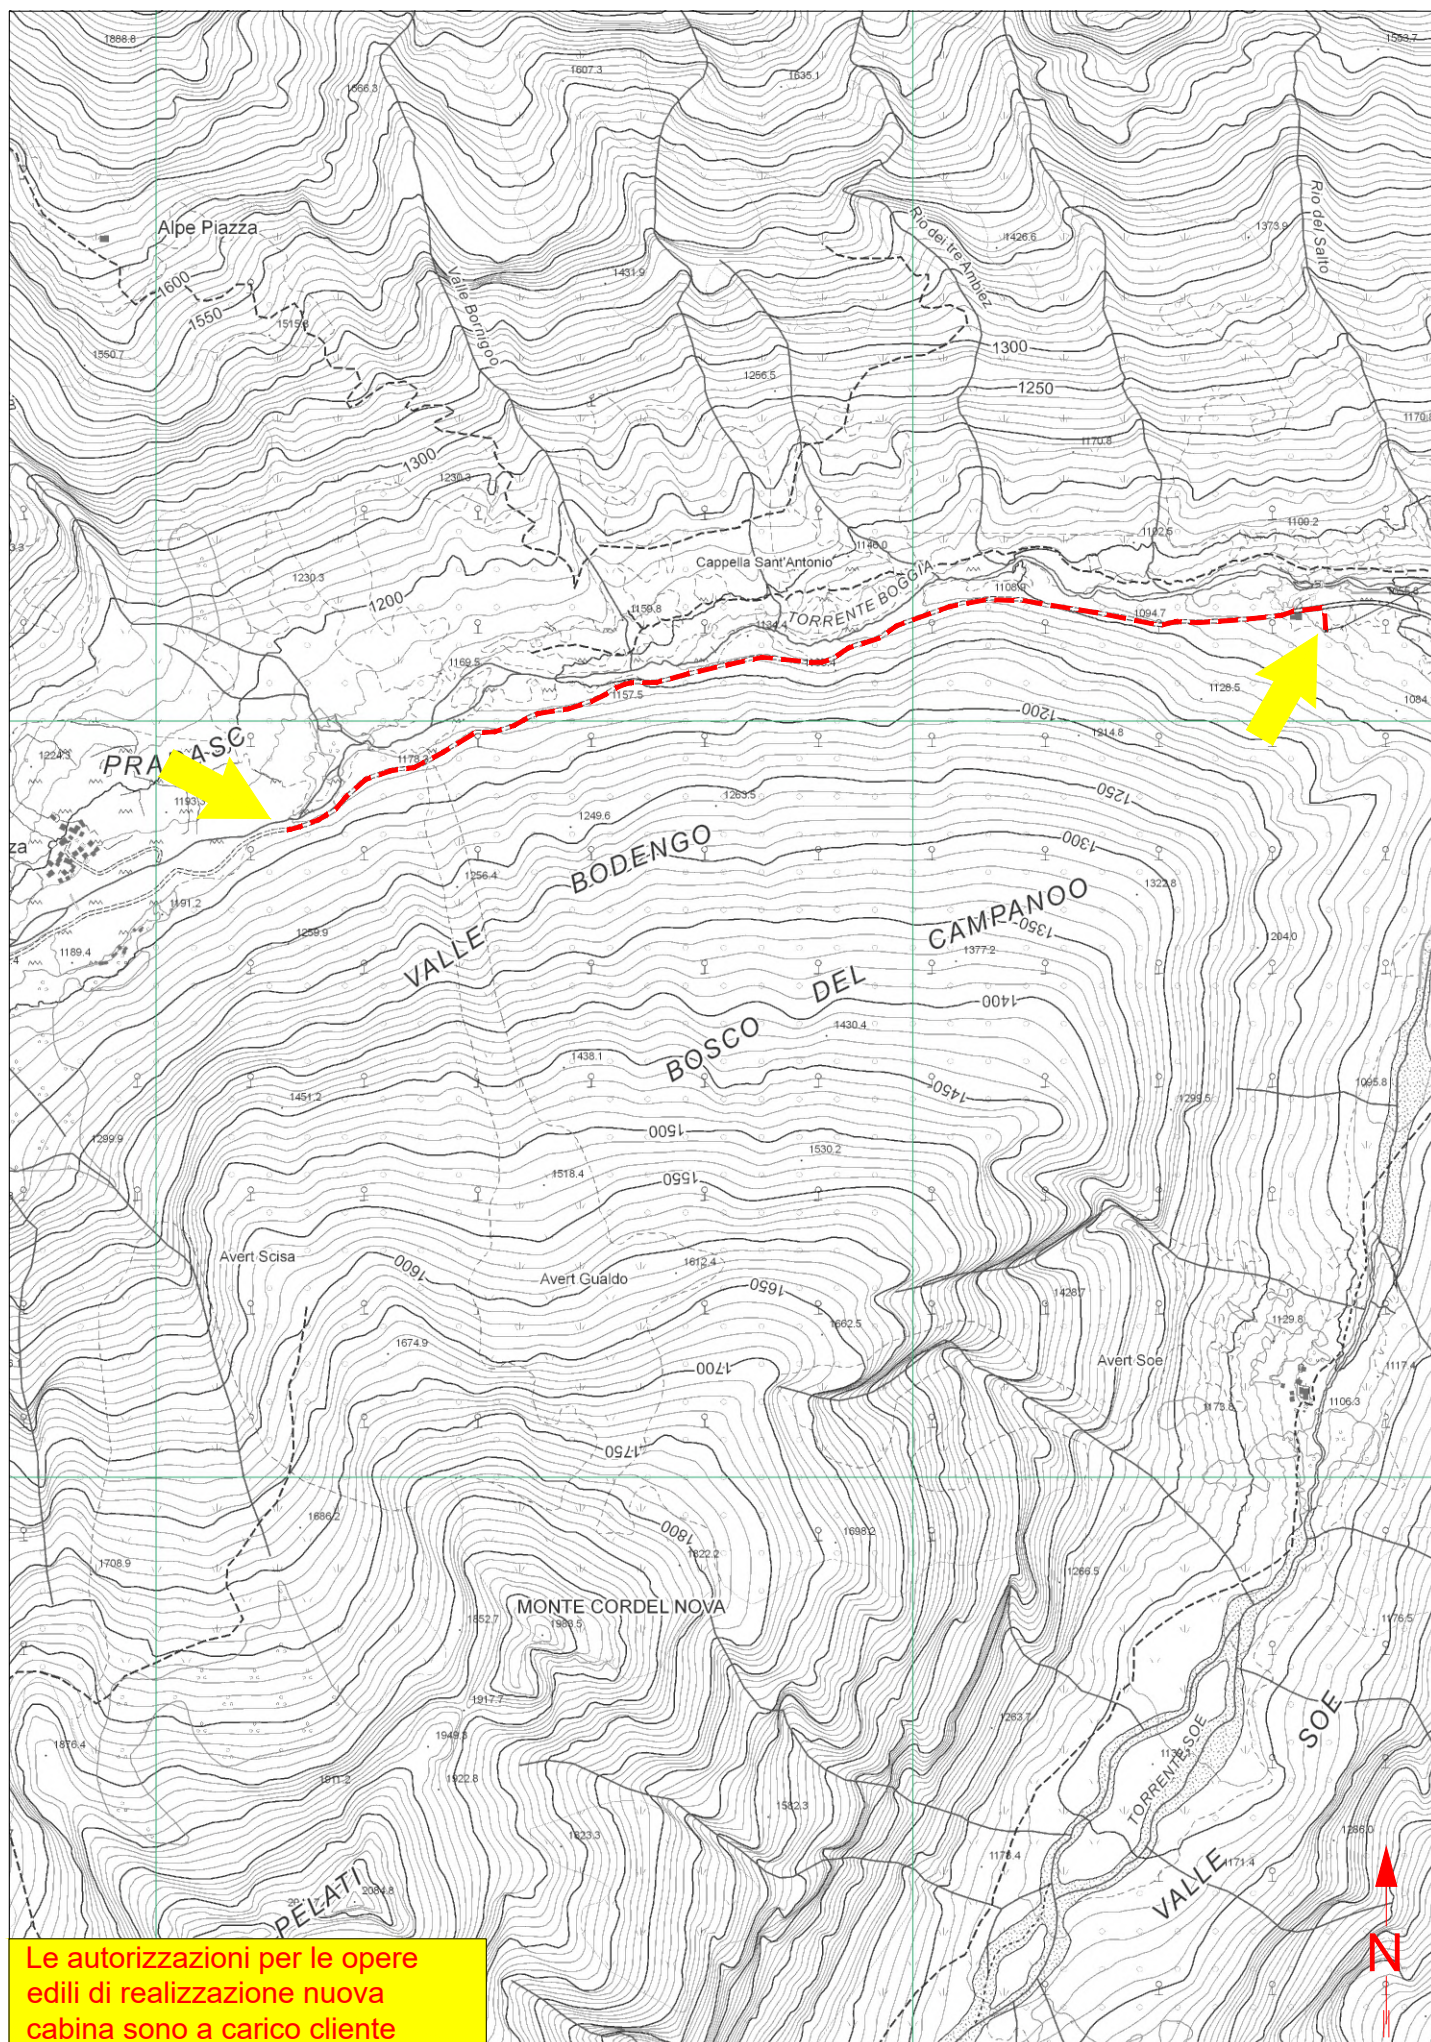

Le autorizzazioni per le opere
edili di realizzazione nuova
cabina sono a carico cliente

 

CARATTERISTICHE COSTRUTTIVE E DI ESERCIZIO

TENSIONE DI ESERCIZIO E CLASSE ISOLAMENTO 20 kV
CORRENTE ALTERNATA TRIFASE ALLA FREQUENZA DI 50 Hz

IMPIANTO n.	LINEE 20 KV SVILUPPO IN m	CONDUTTORE TIPO
1	1550	A

— LINEA MT IN CAVO SOTTERRANEO

CONDUTTORE TIPO	TIPO E SEZIONE CONDUTTORE	DIAMETRO ESTERNO mm	FORMAZIONE		MASSA Kg/Km	GRADO DI ISOLAMENTO	PORTATA AMPERE
			n. FILI	Ø mm			
A	CAVO TRIPOLARE Al 3x1x240 mm ²	40	30	18,6	10500	32	360
B	CAVO TRIPOLARE Al 3x1x185 mm ²	81	30	16,1	4800	32	360

PARTICOLARE SEZIONE DELLO SCAVO

Quote in metri

Canalizzazione Tipo B
(profondità di posa 1,00 : 1,50 m)

