

LEGENDA:

- LINEA MT INTERRATA IN PROGETTO
- LINEA MT AEREA ESISTENTE
- SOSTEGNO ESISTENTE
- LINEA MT AEREA DA RECUPERARE
- LINEA MT INTERRATATA DA RECUPERARE
- SOSTEGNO DA RECUPERARE
- ▲

P.T.P. da recuperare


LAVORO PNRR - CUP: F88B22001420006
 SMART GRID: HC/EC


Unità Responsabile del Lavoro
 Unità Territoriale - Lecco Sondrio
 Il Responsabile
 Carlo Andrea Genestrini


Il presente documento è sottoscritto con firma digitale ai sensi dell'art. 21 del d.lgs. 82/2005. La riproduzione dello stesso su supporto analogico è effettuata da Enel Italia srl e costituisce una copia integra e fedele dell'originale informatico, disponibile a richiesta presso l'Unità emittente.

e- distribuzione Grids Italia Area Regionale Lombardia Unità Territoriale Lecco-Sondrio	Scala	OGGETTO: ELETTRODOTTO MT INTERRATO VIA: Piatta - Vicolo Masonacce - via Grigioni- via Terziere di Mezzo (S.P. n° 14) Via Moroni - Strada vicinale dei Martinelli	
	C.I.		
	Data		
	11/06/2025		
	ODS/ODM n°		
	185153576	COMUNE: CASTIONE ANDEVENNO PROVINCIA: SONDRIO INTERFERENZE: Attraversamento S.P. n° 14 al km 10+260 e fiancheggiamento dal km 9+133 al km 9+830	
Pratica n°(Atena)	Progetto		Autorizzazioni
56592888/C	Tecnico Progettista	Disegnatore	Gestore Pratica Autorizzativa
	MOSSINELLI R.	 Geotech S.r.l.	MARVEGGIO L.

ESTRATTO CARTA TECNICA REGIONALE - SCALA 1:10000

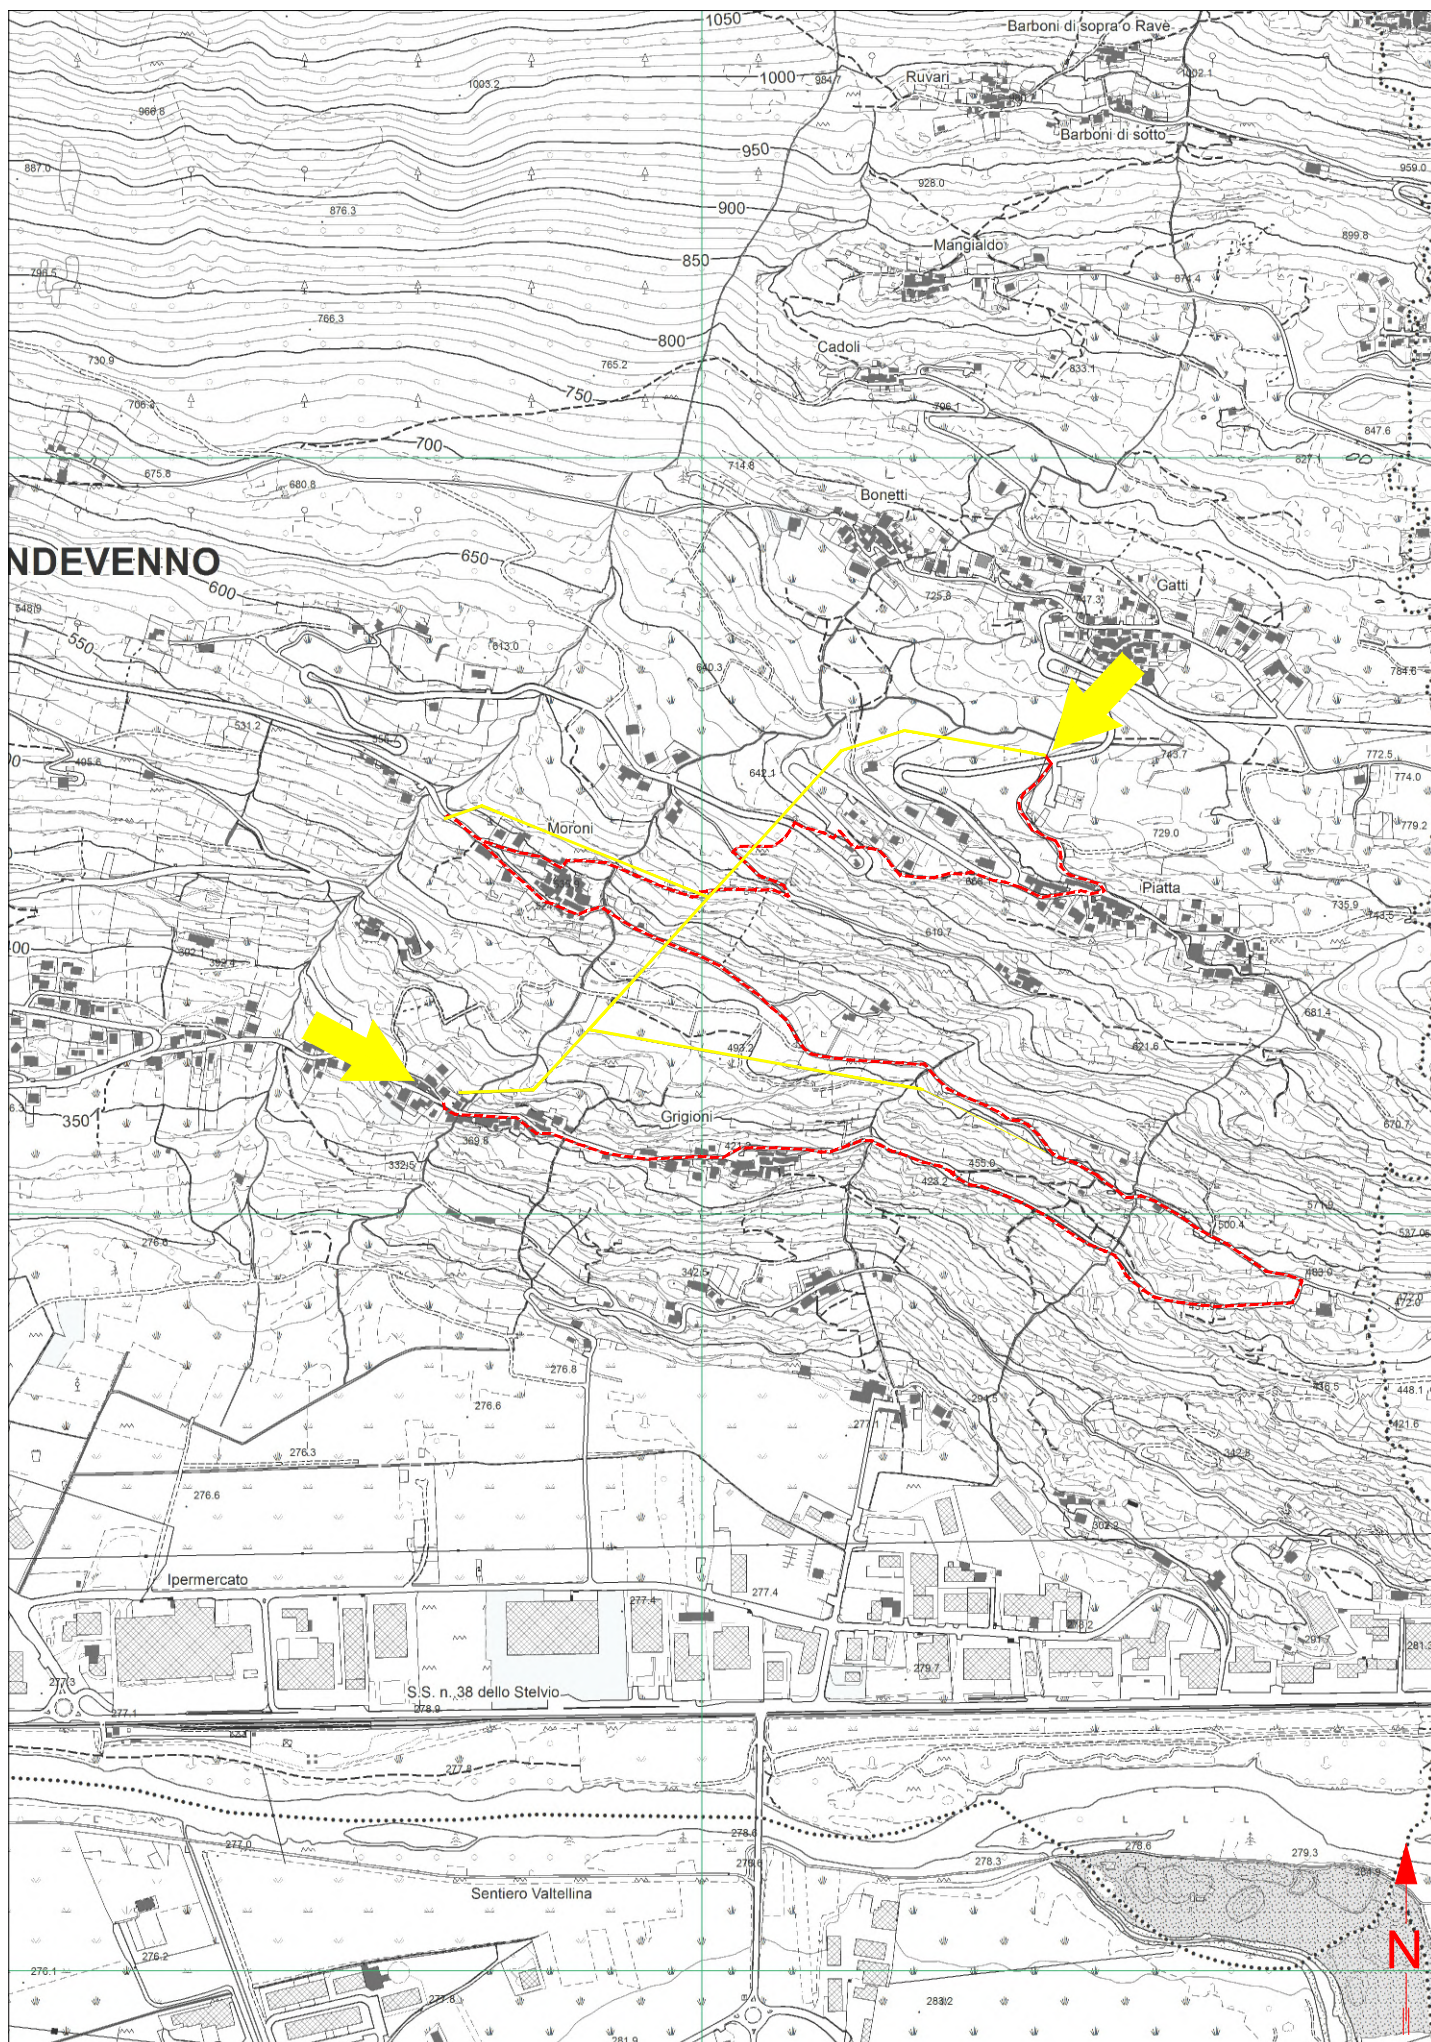

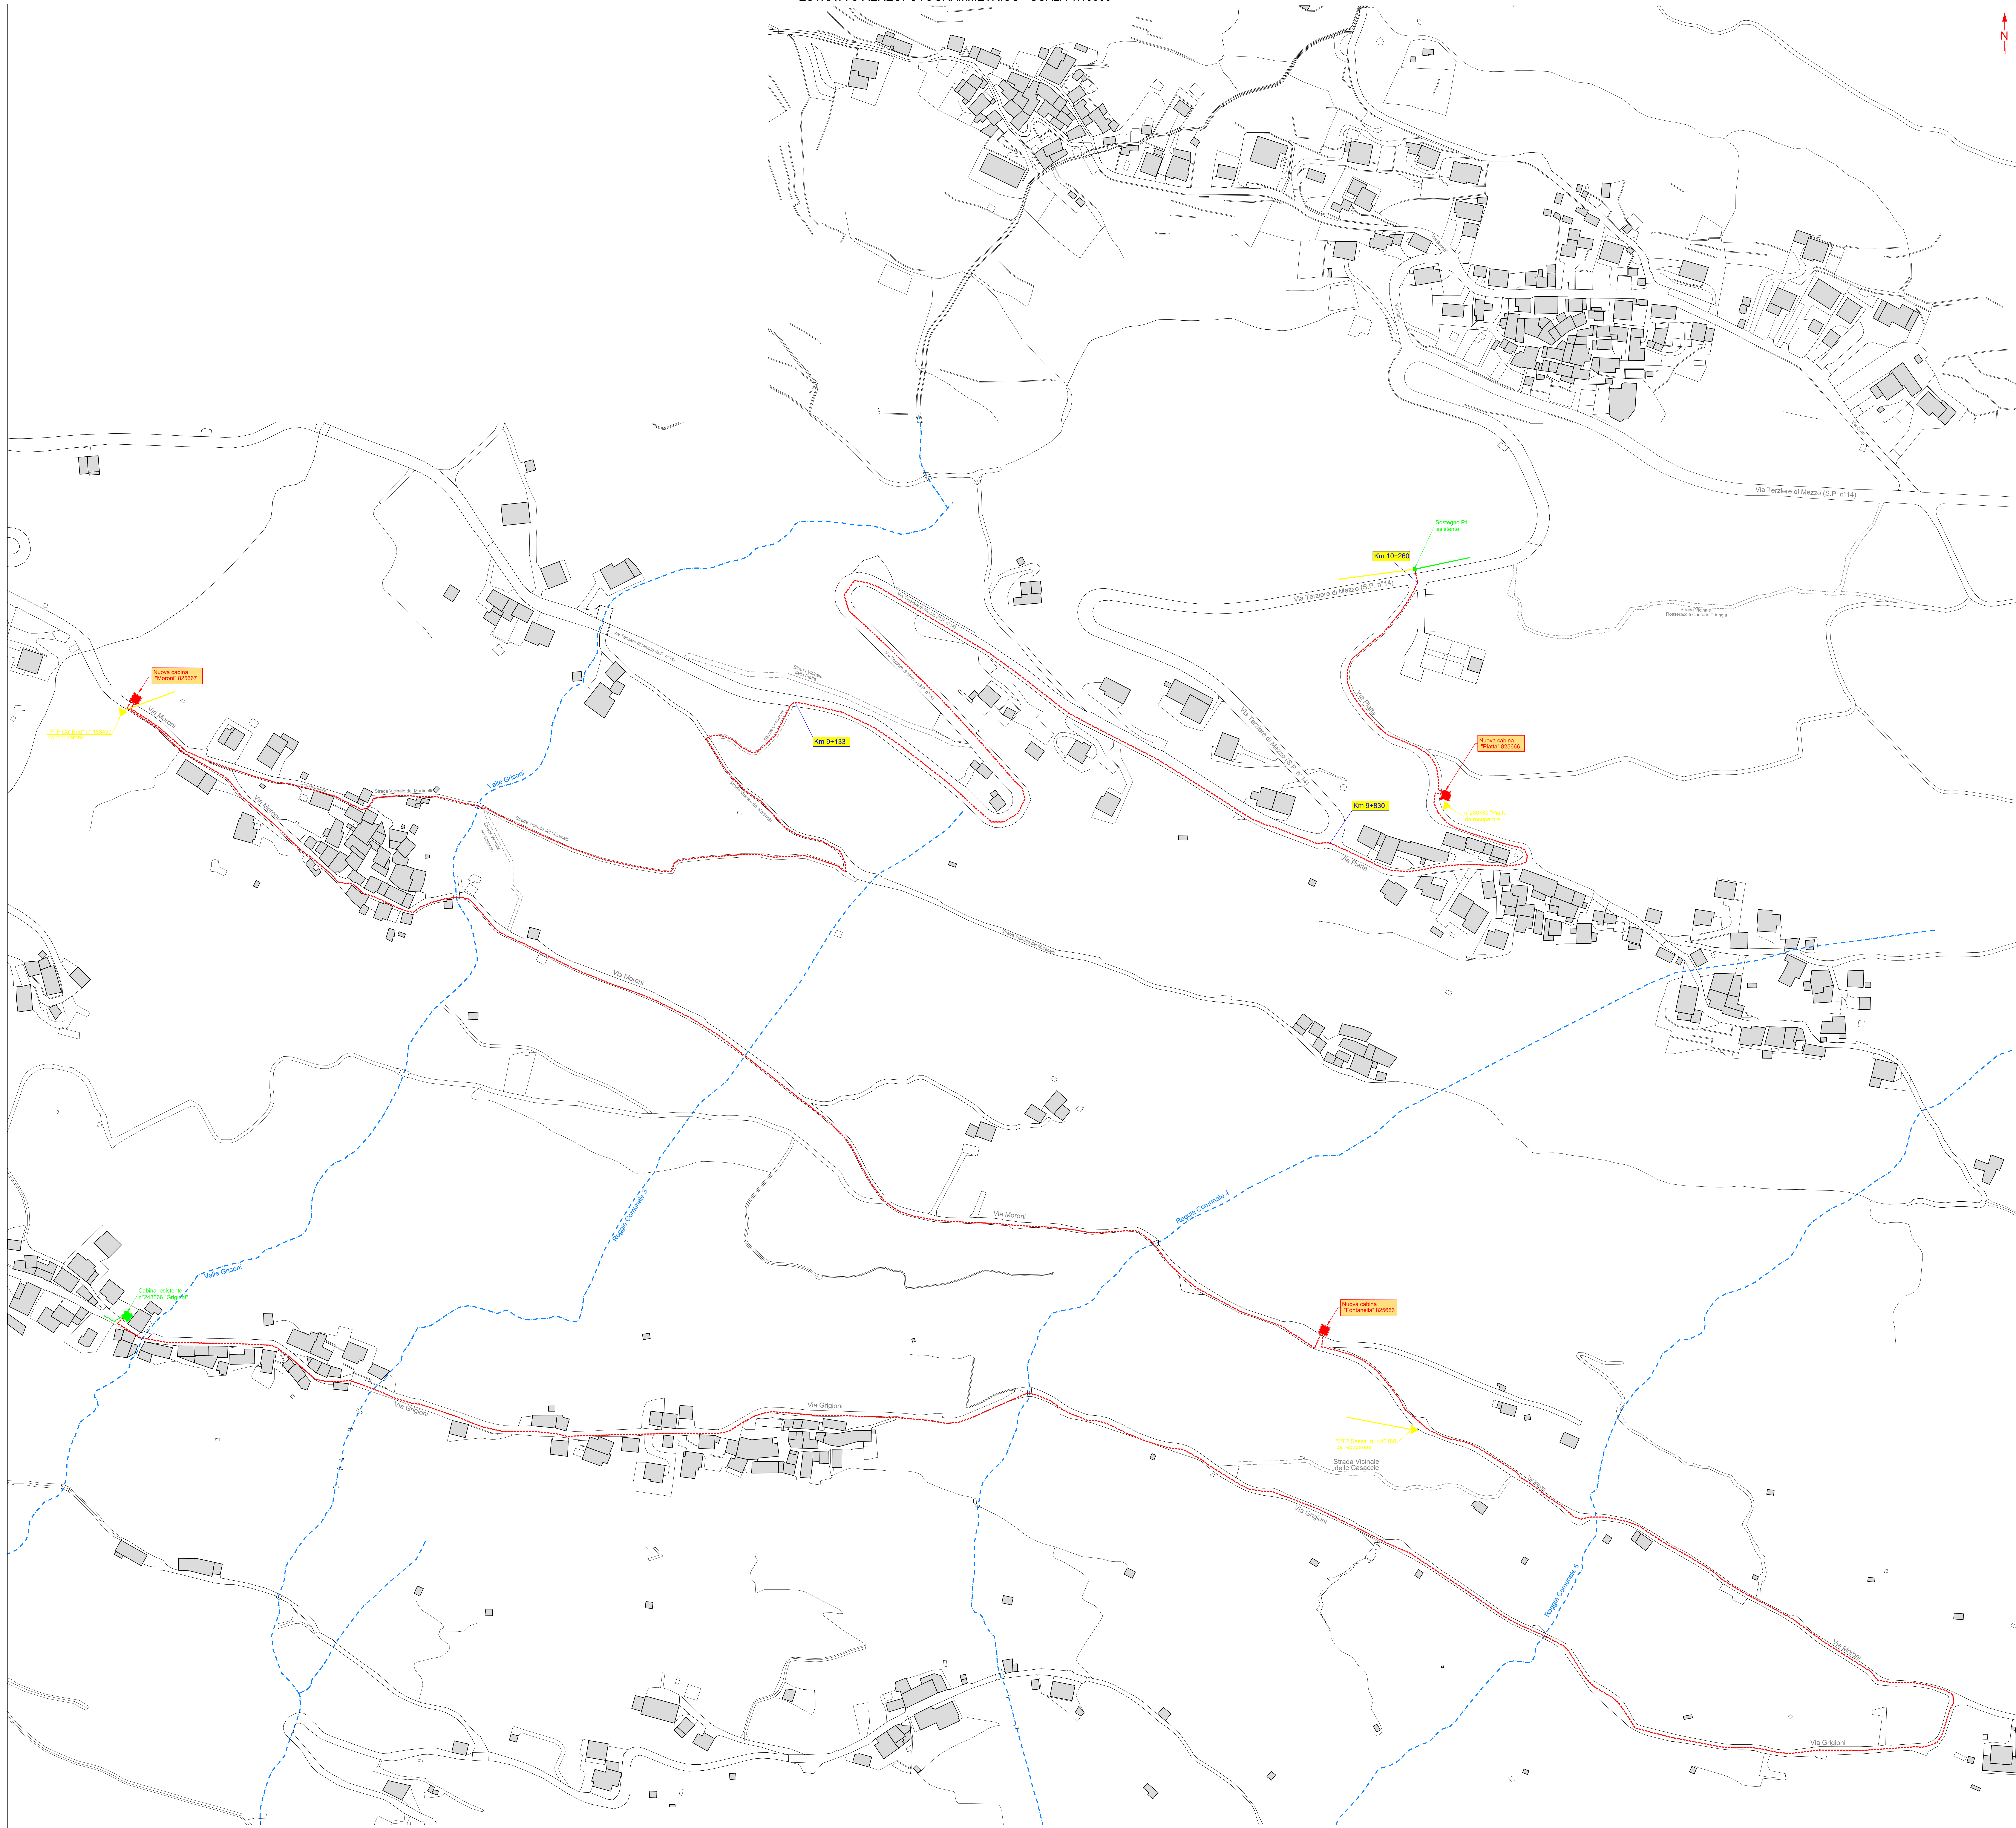

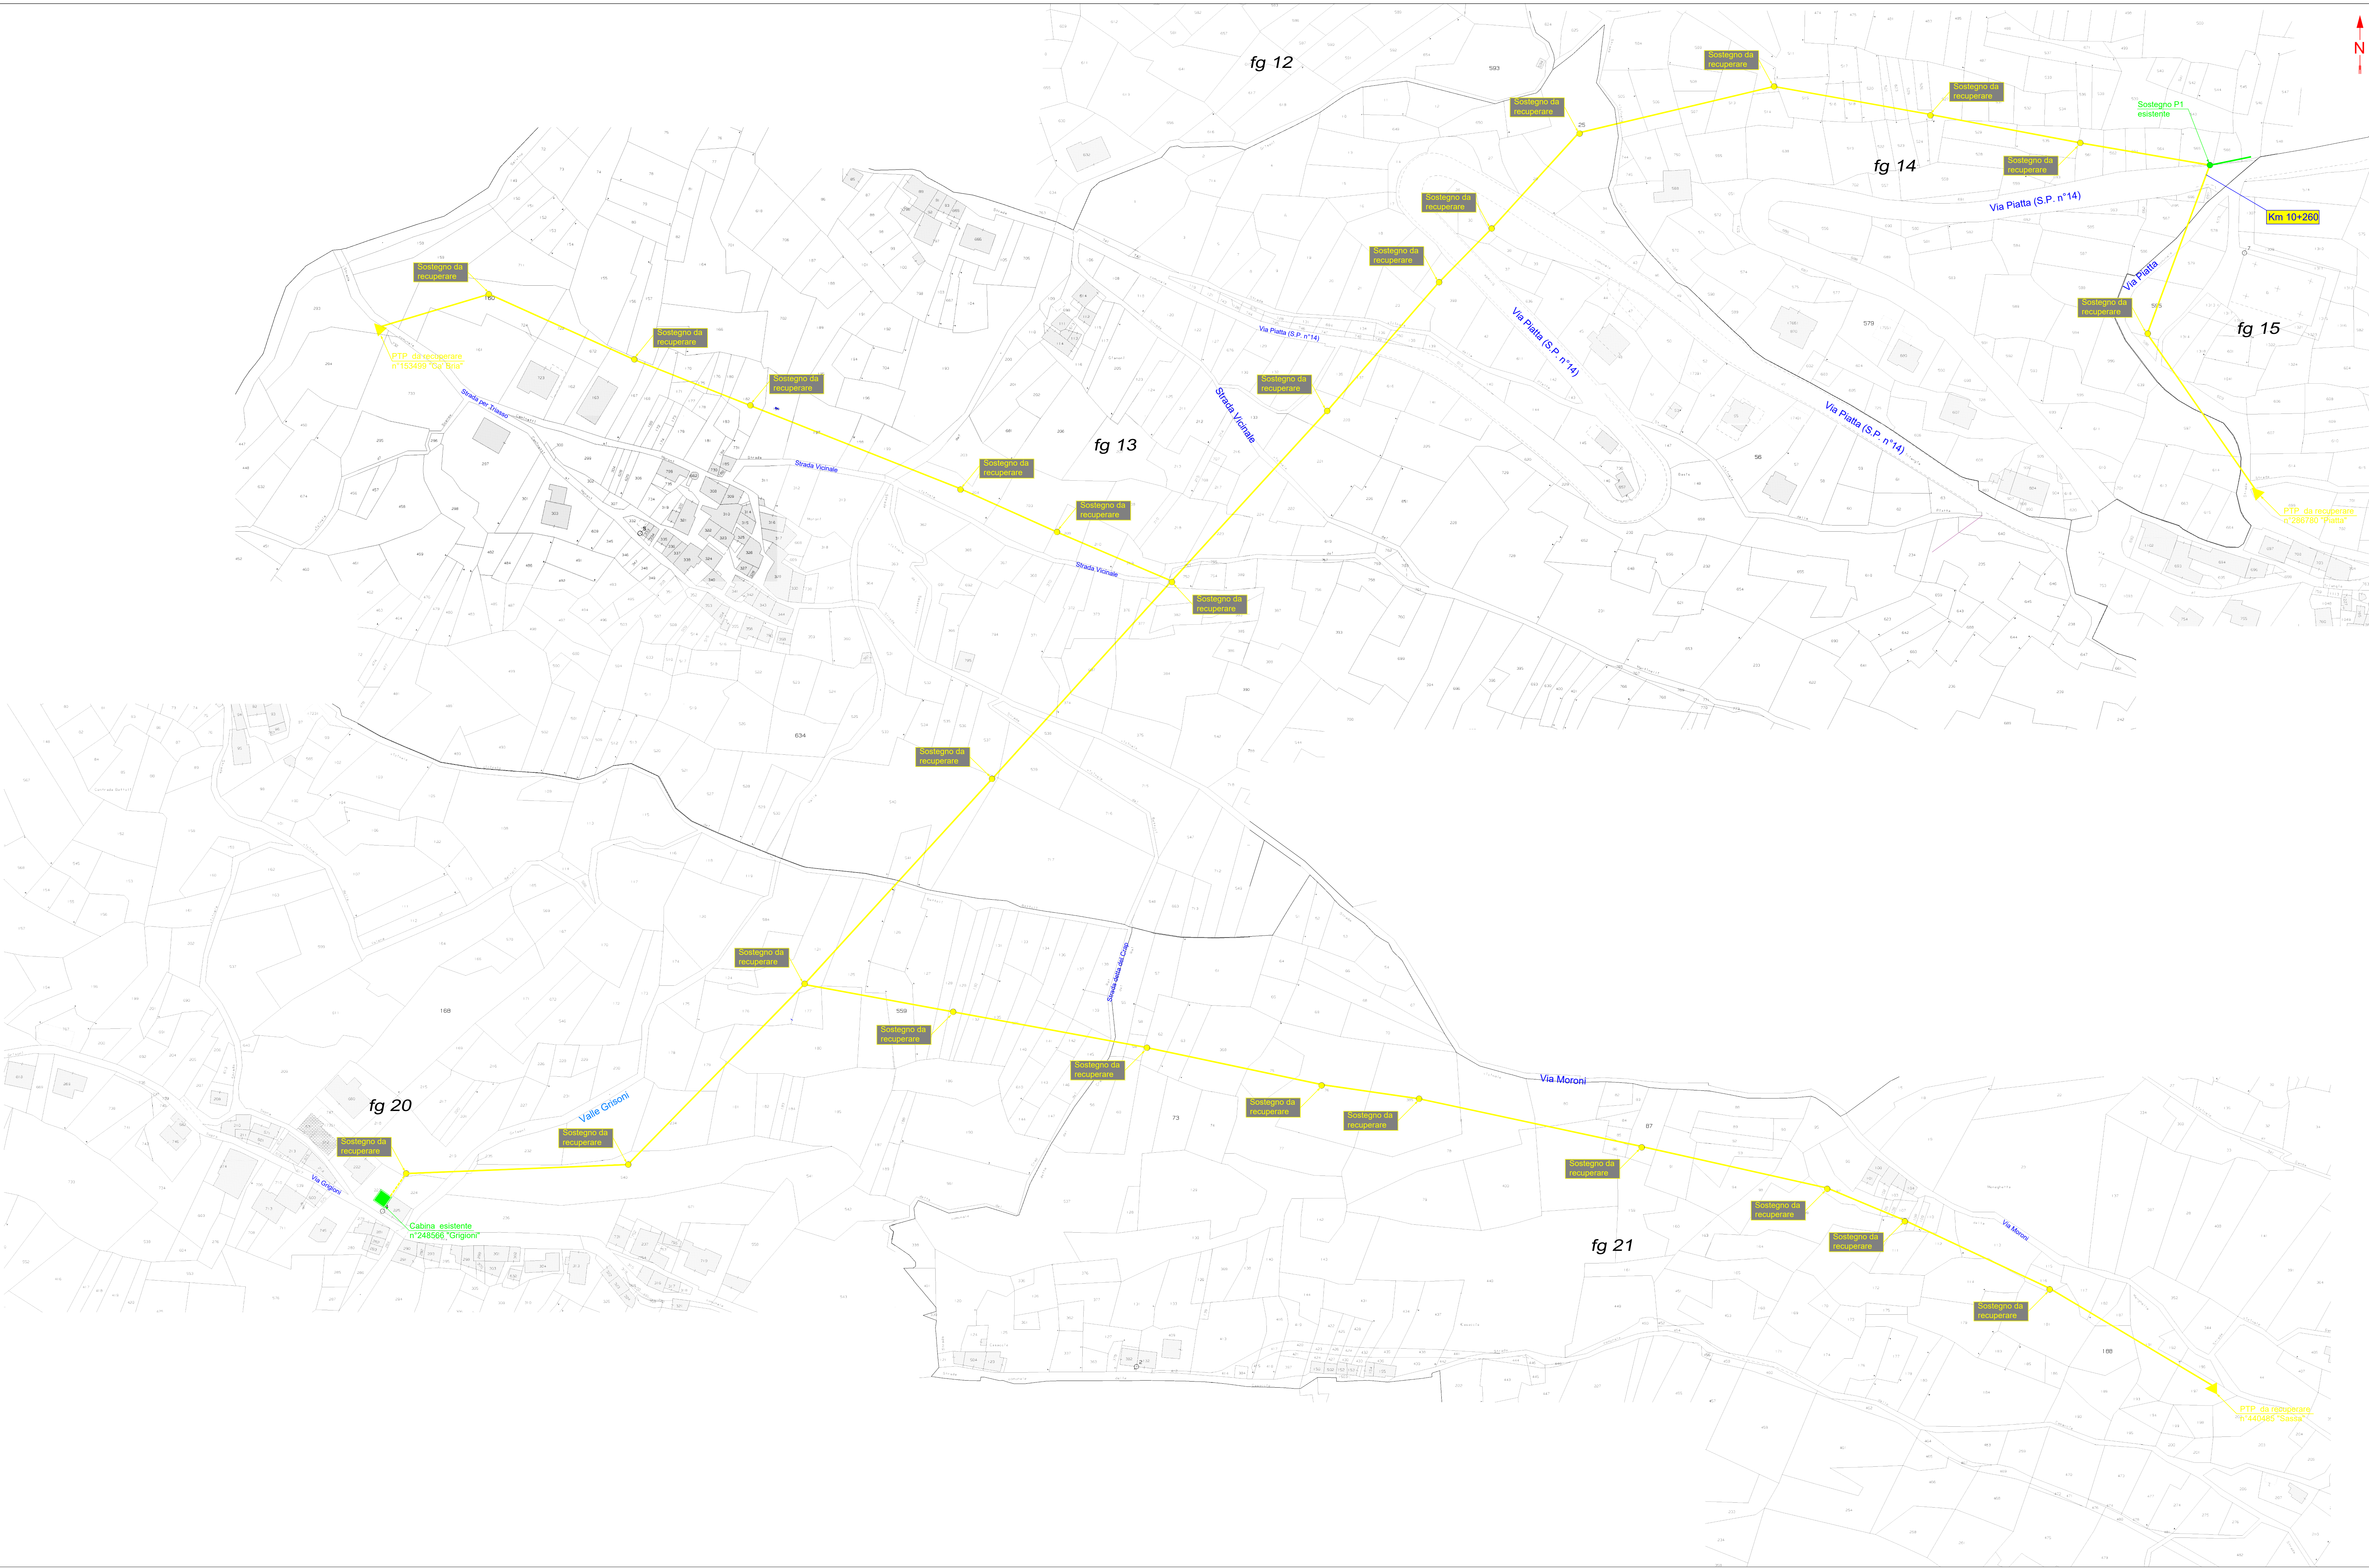

CARATTERISTICHE COSTRUTTIVE E DI ESERCIZIO

TENSIONE DI ESERCIZIO E CLASSE ISOLAMENTO 15 KV
CORRENTE ALTERNATA TRIFASE ALLA FREQUENZA DI 50 Hz

IMPIANTO n.	LINEE 15 KV SVILUPPO IN m	CONDUTTORE TIPO
1	4360	B

LINEA MT INTERRATA

CONDUTTORE TIPO	TIPO E SEZIONE CONDUTTORE	DIAMETRO ESTERNO mm	MASSA Kg/Km	PORTATA AMPERE
A	CAVO TRIPOLARE Al 3x1x185 mm ²	78	3550	380
B	CAVO TRIPOLARE Al 3x1x240 mm ²	110	4370	380

PARTICOLARE SEZIONE DELLO SCAVO

Quote in metri

Canalizzazione Tipo B
(profondità di posa 1,00 : 1,50 m)

