



E-DIS-10/02/2026-0184270

LEGENDA:

- LINEA MT INTERRATA IN PROGETTO
- LINEA MT INTERRATA ESISTENTE
- LINEA MT AEREA ESISTENTE
- LINEA MT AEREA DA RECUPERARE
- SOSTEGNO ESISTENTE

COORDINATE:

LAT 46.157168° - LONG 9.734329°

LAT 46.157291° - LONG 9.732443°

LAT 46.158124° - LONG 9.731019°


Unità Responsabile del Lavoro
 Unità Territoriale - Lecco Sondrio
 Il Responsabile
 Carlo Andrea Genestrini

Il presente documento è sottoscritto con firma digitale ai sensi dell'art. 21 del d.lgs. 82/2005. La riproduzione dello stesso su supporto analogico è effettuata da Enel Italia srl e costituisce una copia integra e fedele dell'originale informatico, disponibile a richiesta presso l'Unità emittente.

e- distribuzione Grids Italia Area Regionale Lombardia Unità Territoriale Lecco-Sondrio	Scala	OGGETTO:ELETTRODOTTO MT SOTTERRANEO VIA:Isoletti e proprietà private COMUNE:COLORINA PROVINCIA:SONDRIO INTERFERENZE:	
	C.I.		
	Data		
	09/02/2026		
	ODS/ODM n°		
	125867345		
Progetto		Autorizzazioni	
Pratica n°(Atena)	Tecnico Progettista	Disegnatore	Gestore Pratica Autorizzativa
60804693	MOSSINELLI R.	GE TECH S.r.l.	MARVEGGIO L.

The map is a detailed topographic representation of a rural area in Italy. It features contour lines indicating elevation, with labels such as 260, 270, 280, 1000. The map also shows a network of roads, including the F.S. Milano - Sondrio - Tirano. Various place names are labeled, including Monaghetta, Casa Dalgia, Pradelli, San Pietro, San Rocco, Bocchetti, La Madonnina, and Colorina. A red circle and a yellow arrow highlight a specific building complex near Corna in Piano. A red arrow in the bottom right corner points towards the northeast, labeled 'N' and 'ORENTE MASO'.

ESTRATTO MAPPA Comune di Colorina Fg. 7 e 8 - Scala 1:1000

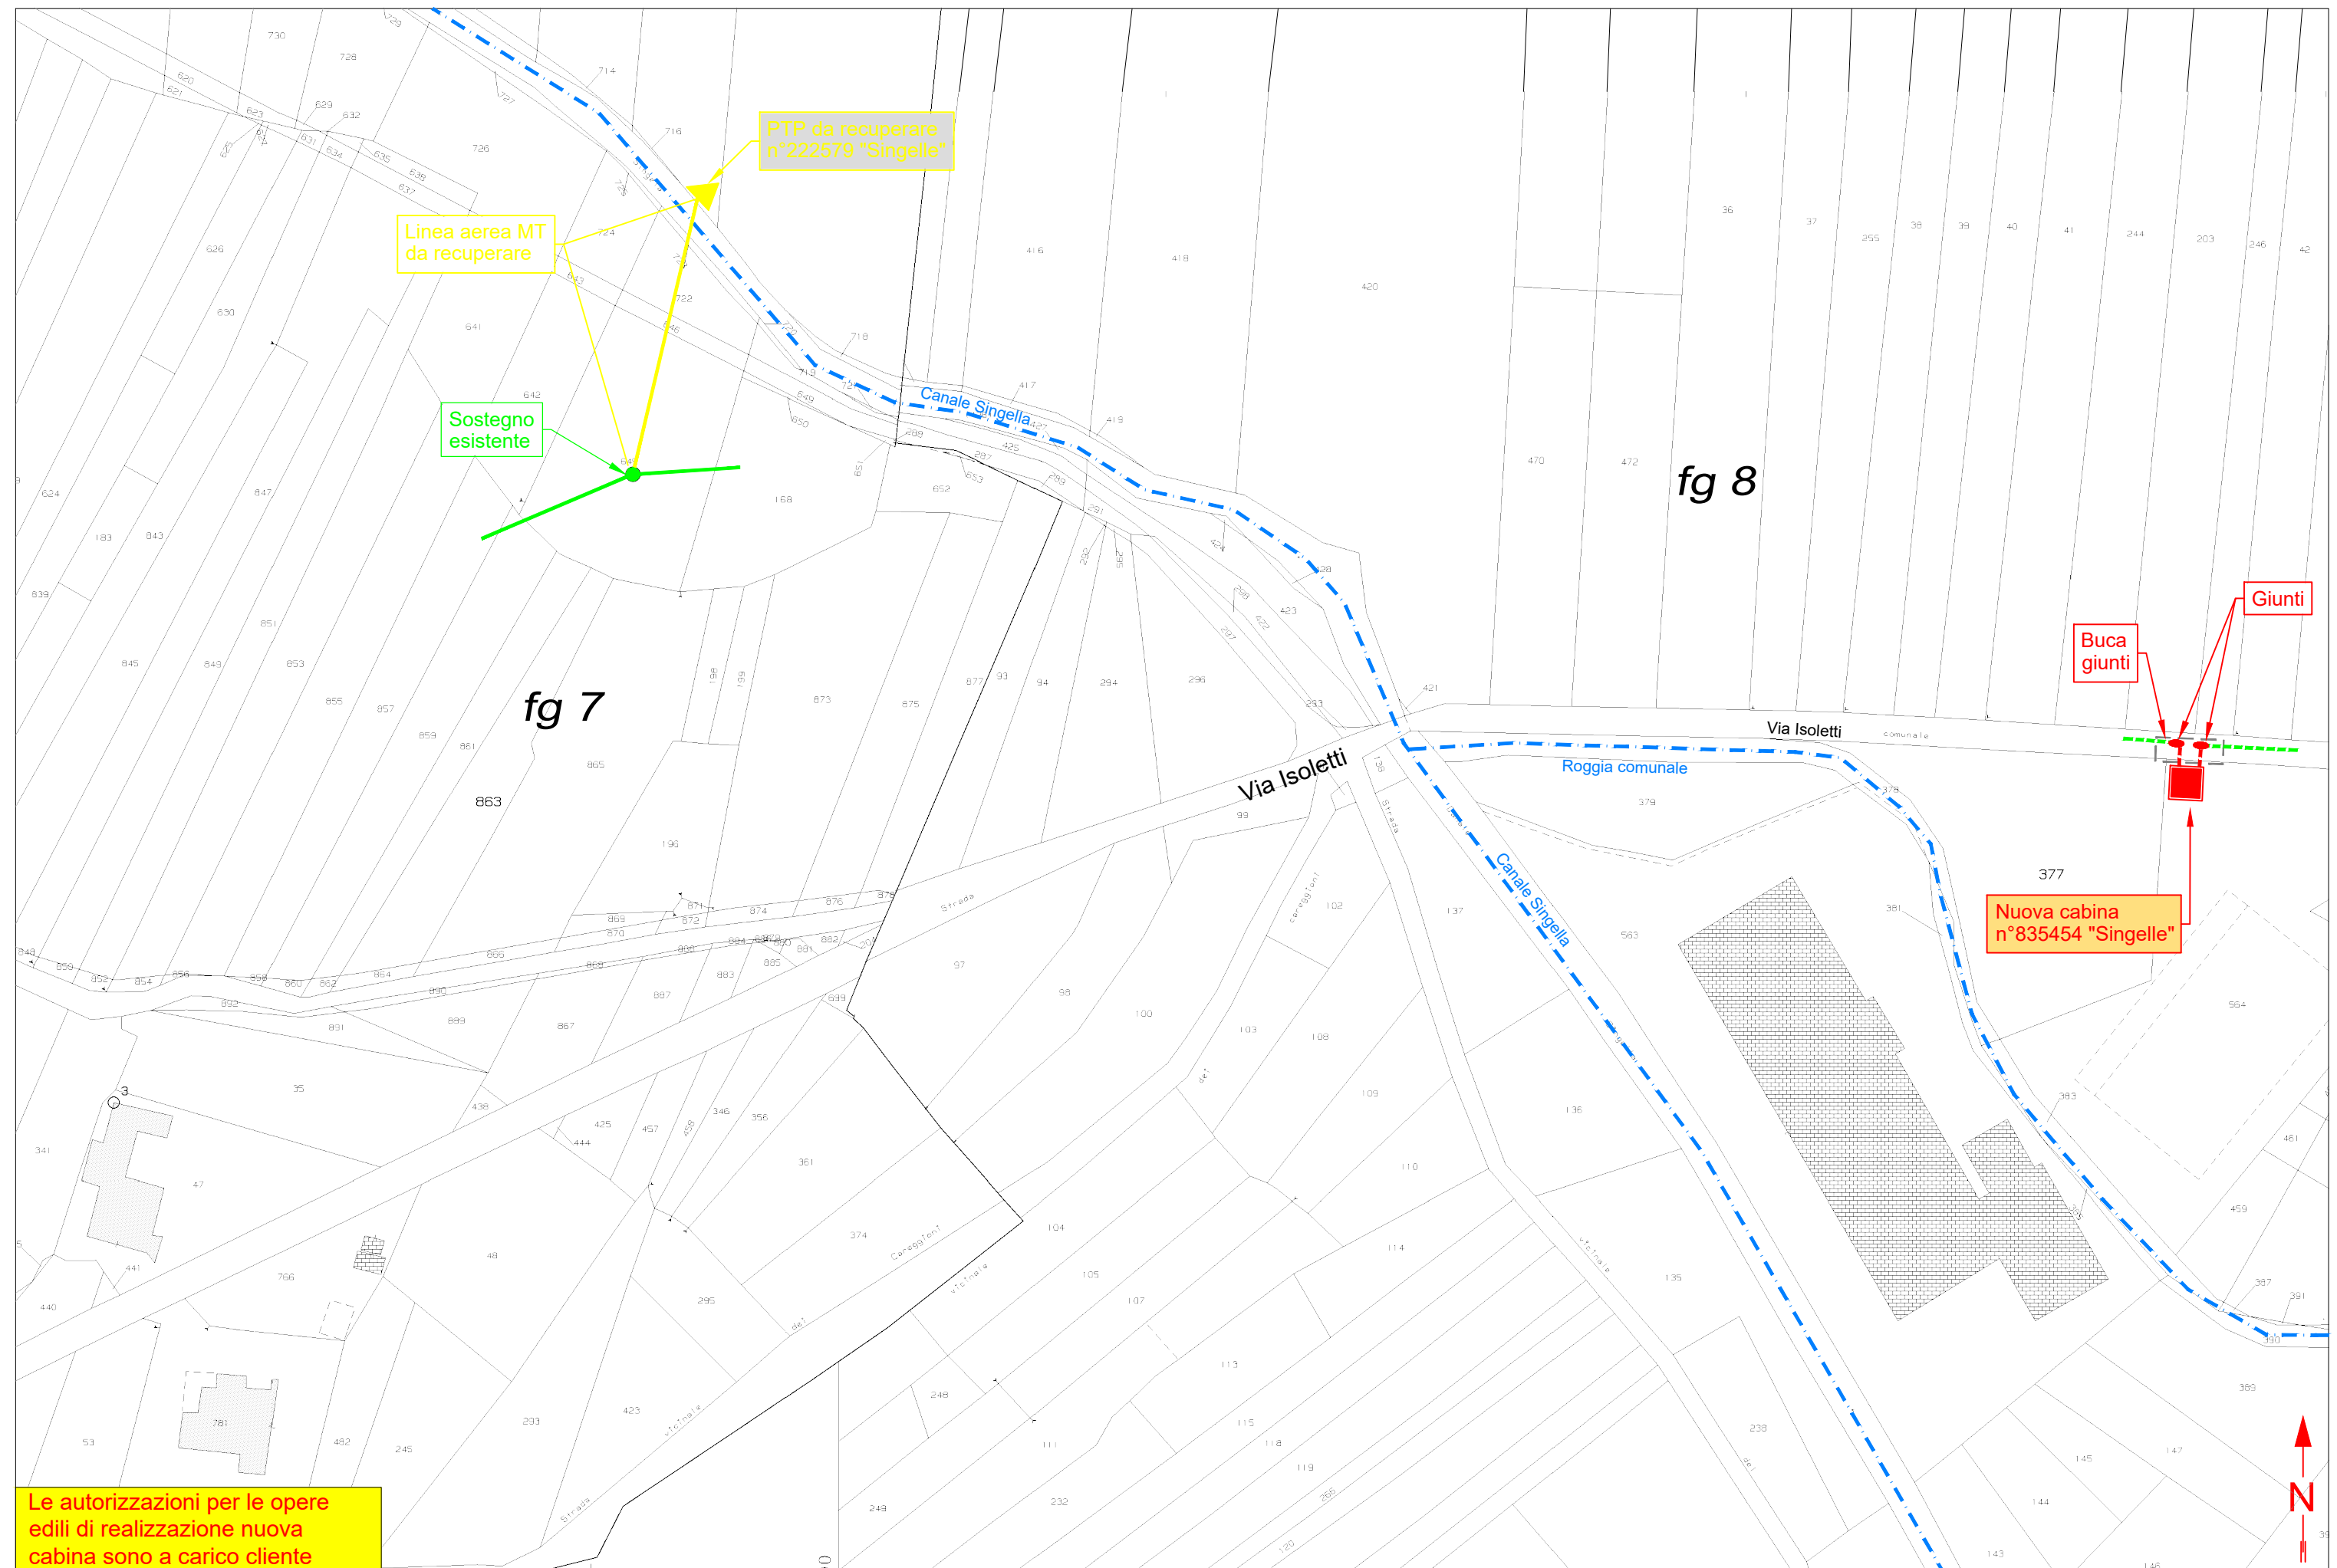

CARATTERISTICHE COSTRUTTIVE E DI ESERCIZIO

TENSIONE DI ESERCIZIO E CLASSE ISOLAMENTO 15 KV
CORRENTE ALTERNATA TRIFASE ALLA FREQUENZA DI 50 Hz

IMPIANTO n.	LINEE 15 KV SVILUPPO IN m	CONDUTTORE TIPO
1	2x5	B

LINEA MT INTERRATA

CONDUTTORE TIPO	TIPO E SEZIONE CONDUTTORE	DIAMETRO ESTERNO mm	MASSA Kg/Km	PORTATA AMPERE
A	CAVO TRIPOLARE Al 3x1x185 mm ²	78	3550	380
B	CAVO TRIPOLARE Al 3x1x240 mm²	110	4370	380

PARTICOLARE SEZIONE DELLO SCAVO

Canalizzazione Tipo B
(profondità di posa 1,00 : 1,50 m)

