



PROVINCIA DI SONDRIO

SETTORE RISORSE NATURALI E PIANIFICAZIONE TERRITORIALE
Servizio acqua ed energia

DETERMINAZIONE N. 116 del 02/02/2024

**OGGETTO: E-DISTRIBUZIONE S.p.A.
AUTORIZZAZIONE ALLA COSTRUZIONE ED ESERCIZIO DI LINEE ELETTRICHE IN CAVO INTERRATO A
23 KV E RELATIVE OPERE ACCESSORIE NEL COMUNE DI BORMIO (SO).
DISEGNO N° 2551496**

N. REG. 01/2024

IL DIRIGENTE

VISTI:

- il R.D. 11 dicembre 1933, n. 1775 "Testo unico delle disposizioni di legge sulle acque e sugli impianti elettrici" e s. m. e i.;
- la legge regionale 16/08/1982 n. 52 "Norme in materia di opere concernenti linee ed impianti elettrici fino a 150.000 V" e s. m. e i.;
- la legge 23 agosto 2004 n. 239 "Riordino del settore energetico, nonché delega al governo per il riassetto delle disposizioni vigenti in materia di energia" e s. m. e i.;
- la legge regionale 12 dicembre 2003 n. 26 anche come successivamente modificata ed integrata, recante "Disciplina dei servizi locali di interesse economico generale. Norme in materia di gestione dei rifiuti, di energia, di utilizzo del sottosuolo e di risorse idriche" e s. m. e i., ed in particolare l'art. 28 "Funzioni delle province".

VISTI INOLTRE:

- il D. Lgs. 18 agosto 2000 n. 267 - "Testo unico delle leggi sull'ordinamento degli Enti locali" - ed in particolare l'art. 107 - "Funzioni e responsabilità della dirigenza";
- il decreto del Presidente della Provincia n. 43 del 21 dicembre 2023, che affida al sottoscritto ingegnere Antonio Rodondi, le funzioni di dirigente del settore "Risorse naturali e pianificazione territoriale" e dirigente reggente del settore "Viabilità, edilizia scolastica e patrimonio";

PREMESSO CHE:

- in data 18/12/2023 (successivamente integrata il 10/01/2024), la società e-Distribuzione S.p.A. (P. IVA 05779711000) ha chiesto, ai sensi dell'articolo 7 della legge regionale 16 agosto 1982 n. 52, l'autorizzazione alla costruzione ed esercizio di linee elettriche in cavo interrato a 23 kV e relative opere accessorie, in Comune di Bormio (SO);
- l'istanza, corredata da relazione tecnica e disegno n. 2551496 (allegato alla presente), prevede:
 - la posa di elettrodotti interrati in varie vie del centro abitato di Bormio, che collegano le cabine esistenti denominate "Supermercato" n. 658207, "Hotel Bormio" n. 401476, "Cristallo", "Cacciatori delle Alpi" n. 589741, "Peccedi" n.463988, "Larice Bianco" n. 617976, "Sky Stadio" n. 438247, "Colombo" n. 532239 e "Ospedale" n. 311922;
 - la dismissione di un elettrodotto aereo e la realizzazione di un elettrodotto interrato in via Alute, che si diparte dalla cabina esistente denominata "Eliporto" n. 360419;

VISTI:

- l'attestazione di conformità tecnica n. 1221226 del 09/05/2022, redatta dalla società richiedente ai sensi del comma 2-bis dell'art. 95 del D. Lgs n. 259/2003;
- la dichiarazione di non interferenza con attività minerarie n. 1221227 del 30/11/2022, redatta dalla società richiedente ai sensi dell'art. 120 del T.U. 1775/33;
- il parere favorevole rilasciato dal Comune di Bormio, ai sensi dell'art. 7 della legge regionale n. 52/82, prot. n. 17021 del 20 dicembre 2022;
- la dichiarazione della società richiedente, datata 12 dicembre 2023, in merito al fatto che l'intervento in oggetto non è soggetto ad autorizzazione paesaggistica, in quanto ricade nella fattispecie di cui al punto A.15 dell'allegato A del D.P.R. n. 31 del 13 febbraio 2017;
- il nulla osta della Soprintendenza Archeologia, Belle arti e Paesaggio, per gli aspetti di tutela archeologica, prot. n. 31118 del 12 dicembre 2022;
- il nulla osta di ANAS SpA, prot. n. 614920 del 1 agosto 2023, per l'interferenza con la S.S. 38 "dello Stelvio";
- il nulla osta ANAS SpA prot. n. 614961 del 1 agosto 2023, per l'interferenza con la S.S. 300 "del Gavia";
- la concessione di polizia idraulica per la posa dell'elettrodotto all'interno dell'impalcato del ponte Eden, di attraversamento del torrente Frodolfo, assentita da Regione Lombardia con decreto n. 4369 del 23/03/2023;
- la concessione di polizia idraulica per l'attraversamento interrato in tubazione esistente del torrente Frodolfo, assentita da Regione Lombardia con decreto n. 4368 del 23/03/2023;
- la positiva valutazione di incidenza di ERSAF - Parco Nazionale dello Stelvio, prot. n. 80 del 09/01/2023;

CONSIDERATO che la società e-Distribuzione S.p.A., con la presentazione dell'istanza, ha dichiarato di aver ottenuto l'assenso di tutti i proprietari interessati ed il parere favorevole delle amministrazioni pubbliche competenti e si è obbligata ad accettare le eventuali condizioni da stabilirsi nella presente autorizzazione a tutela di pubblici e privati interessi;

VISTA la ricevuta del versamento di € 100,00 per le spese di istruttoria della pratica, allegata all'istanza;

SU PROPOSTA conforme del competente responsabile di servizio;

Recepite le premesse e fatti comunque salvi gli eventuali diritti di terzi,

DETERMINA


1. di autorizzare la società e-Distribuzione S.p.A. (P. IVA 05779711000), a costruire ed esercire le opere elettriche di cui alle premesse, che dovranno essere costruite in conformità alle disposizioni di cui al Regolamento di esecuzione della Legge 28 giugno 1986, n. 393544, approvato con D.M. in data 21 marzo 1988, ed alle normative vigenti secondo le modalità tecniche previste nel progetto allegato (disegno n. 2551496) e dovranno essere collaudate a termini di legge;
2. di dare atto che la società beneficiaria della presente autorizzazione:
 - viene ad assumere la piena responsabilità per quanto riguarda i diritti di terzi in questione, sollevando la Provincia da qualsiasi pretesa o molestia da parte di terzi che si ritenessero danneggiati;
 - resta obbligata ad eseguire durante la costruzione e l'esercizio degli impianti, tutte quelle opere nuove o modifiche che, a norma di legge, venissero prescritte per la tutela dei pubblici e privati interessi entro i termini che saranno eventualmente stabiliti, con le sanzioni di legge in caso di inadempienza;
 - è tenuta ad adottare sotto la propria responsabilità tutte le misure di sicurezza stabilite in materia dalle norme vigenti e ha l'obbligo di effettuare la verifica prima della messa in tensione dell'impianto, ai sensi dell'articolo 9 della L.R. n. 52/82;
 - dovrà rispettare tutte le condizioni e prescrizioni eventualmente riportate nei pareri ed autorizzazioni citati in premessa;
 - è tenuta a comunicare alla scrivente Provincia il giorno di entrata in esercizio delle nuove linee elettriche.
3. tutte le spese inerenti alla presente autorizzazione sono a carico di e-Distribuzione S.p.A.;


4. di provvedere all'esecuzione del presente provvedimento mediante notifica alla società beneficiaria, ai sensi della normativa vigente;
5. di dare atto che copia del presente provvedimento sarà trasmessa al Comune di Bormio (SO);
6. di disporre la pubblicazione del presente provvedimento all'Albo provinciale per 15 gg. consecutivi. La presente determinazione sarà pubblicata anche sul sito web della Provincia;
7. di dare atto che avverso il presente provvedimento è proponibile ricorso giurisdizionale presso il T.A.R. della Lombardia secondo le modalità di cui al d.lgs. 2 luglio 2010 n. 104, ovvero è ammesso ricorso straordinario al capo dello Stato, rispettivamente entro 60 o 120 giorni dalla data di avvenuta notificazione, comunicazione o piena conoscenza.


Il Dirigente
RODONDI ANTONIO
F.to digitalmente

		Unità Responsabile del Lavoro Unità Territoriale - Lecco Sondrio Un Procuratore Stefano Arrigoni Il presente documento è sottoscritto con firma digitale ai sensi dell'art. 21 del d.lgs. 82/2005. La riproduzione dello stesso su supporto analogico è effettuata da Enel Italia srl e costituisce una copia integra e fedele dell'originale informatico, disponibile a richiesta presso l'Unità emittente.	
 e- distribuzione Infrastrutture e Reti Italia Area Regione Lombardia Programmazione e Gestione - Proget.Lavori-Autoriz. Mt		OGGETTO: ELETTRODOTTO MT SOTTERRANEO VIA: Guardia Nazionale, Via M. Cristallo (S.S. n°300), Via Coltura, Via per Piatta, Via Funivia, Via Funivia, Via Serravalle, Via E. Vanoni (S.S. n° 300) E. Peccedi (S.S. n°300), Via Don A. Murchi, S.S. n° 38 dello Stelvio, Via Cacciatori delle Alpi, Via Cav. Pietro Rini, Via don Carlo Gnocchi e Proprietà Private Via del Fieno Via della Quadra, Via Battaglion Tirano e Proprietà Private COMUNE: BORMIO PROVINCIA: SONDRIO INTERFERENZE: -	
	Scala		
	C.I.		
	Data		
	21/11/2022		
	ODS/ODM n°		
181663220			
		Progetto	
Pratica n°(Ardesia)	Tecnico Progettista	Disegnatore	Autorizzazioni
2551496	ORIENTI M.	 S.c. ar.l. Consorzio Stabile	MARVEGGIO L.

ESTRATTO CARTA TECNICA REGIONALE - SCALA 1:10000

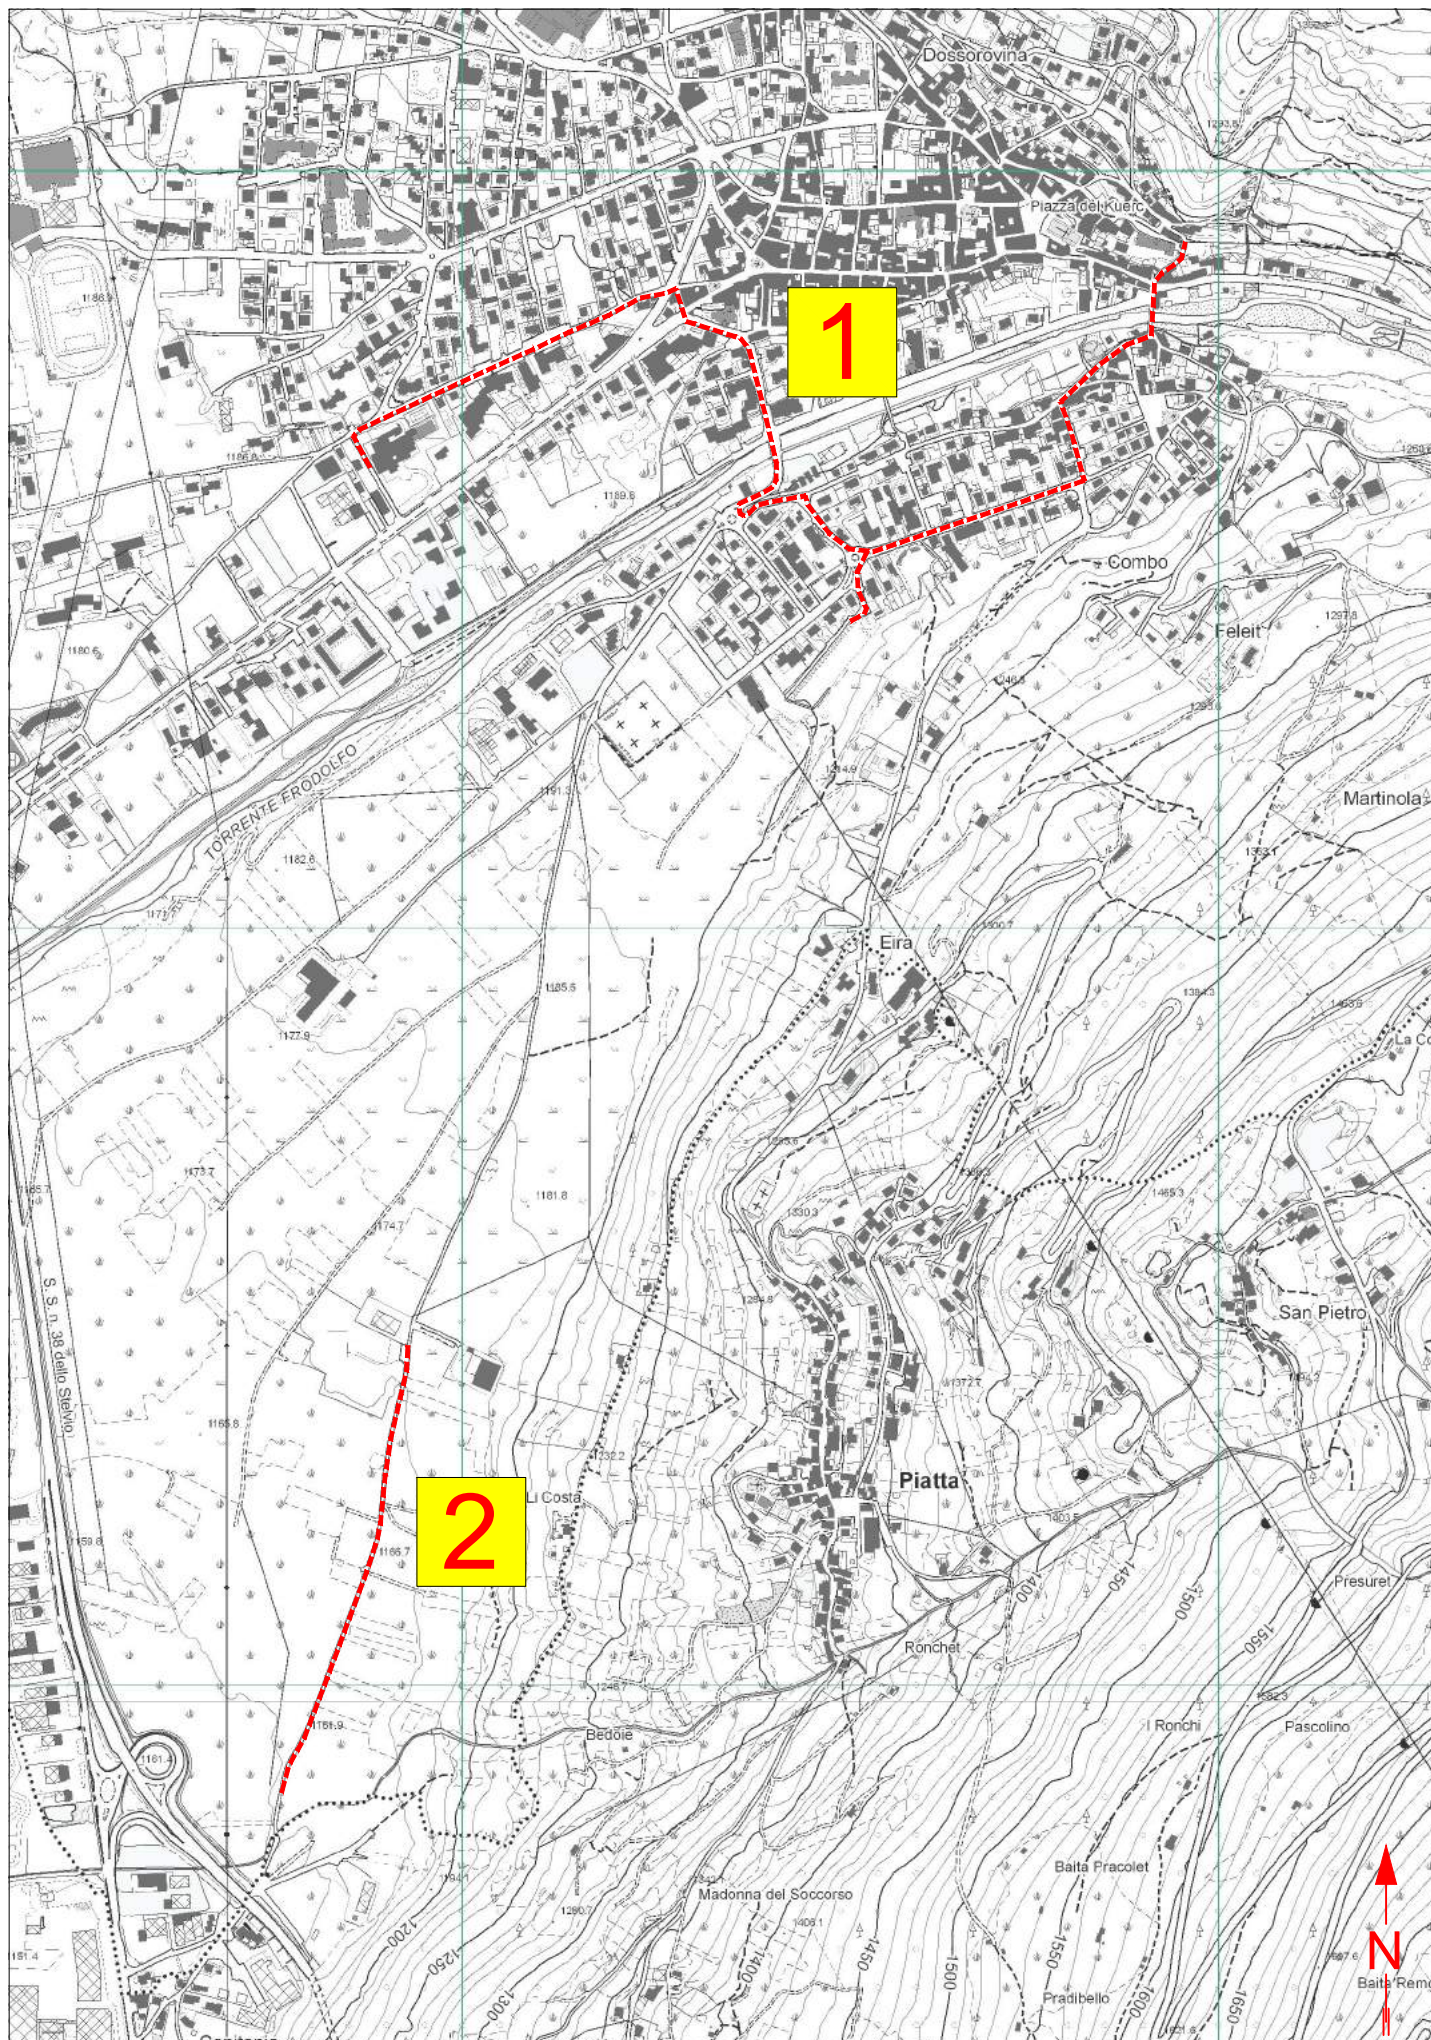

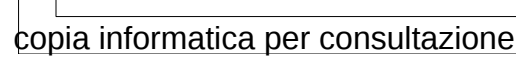

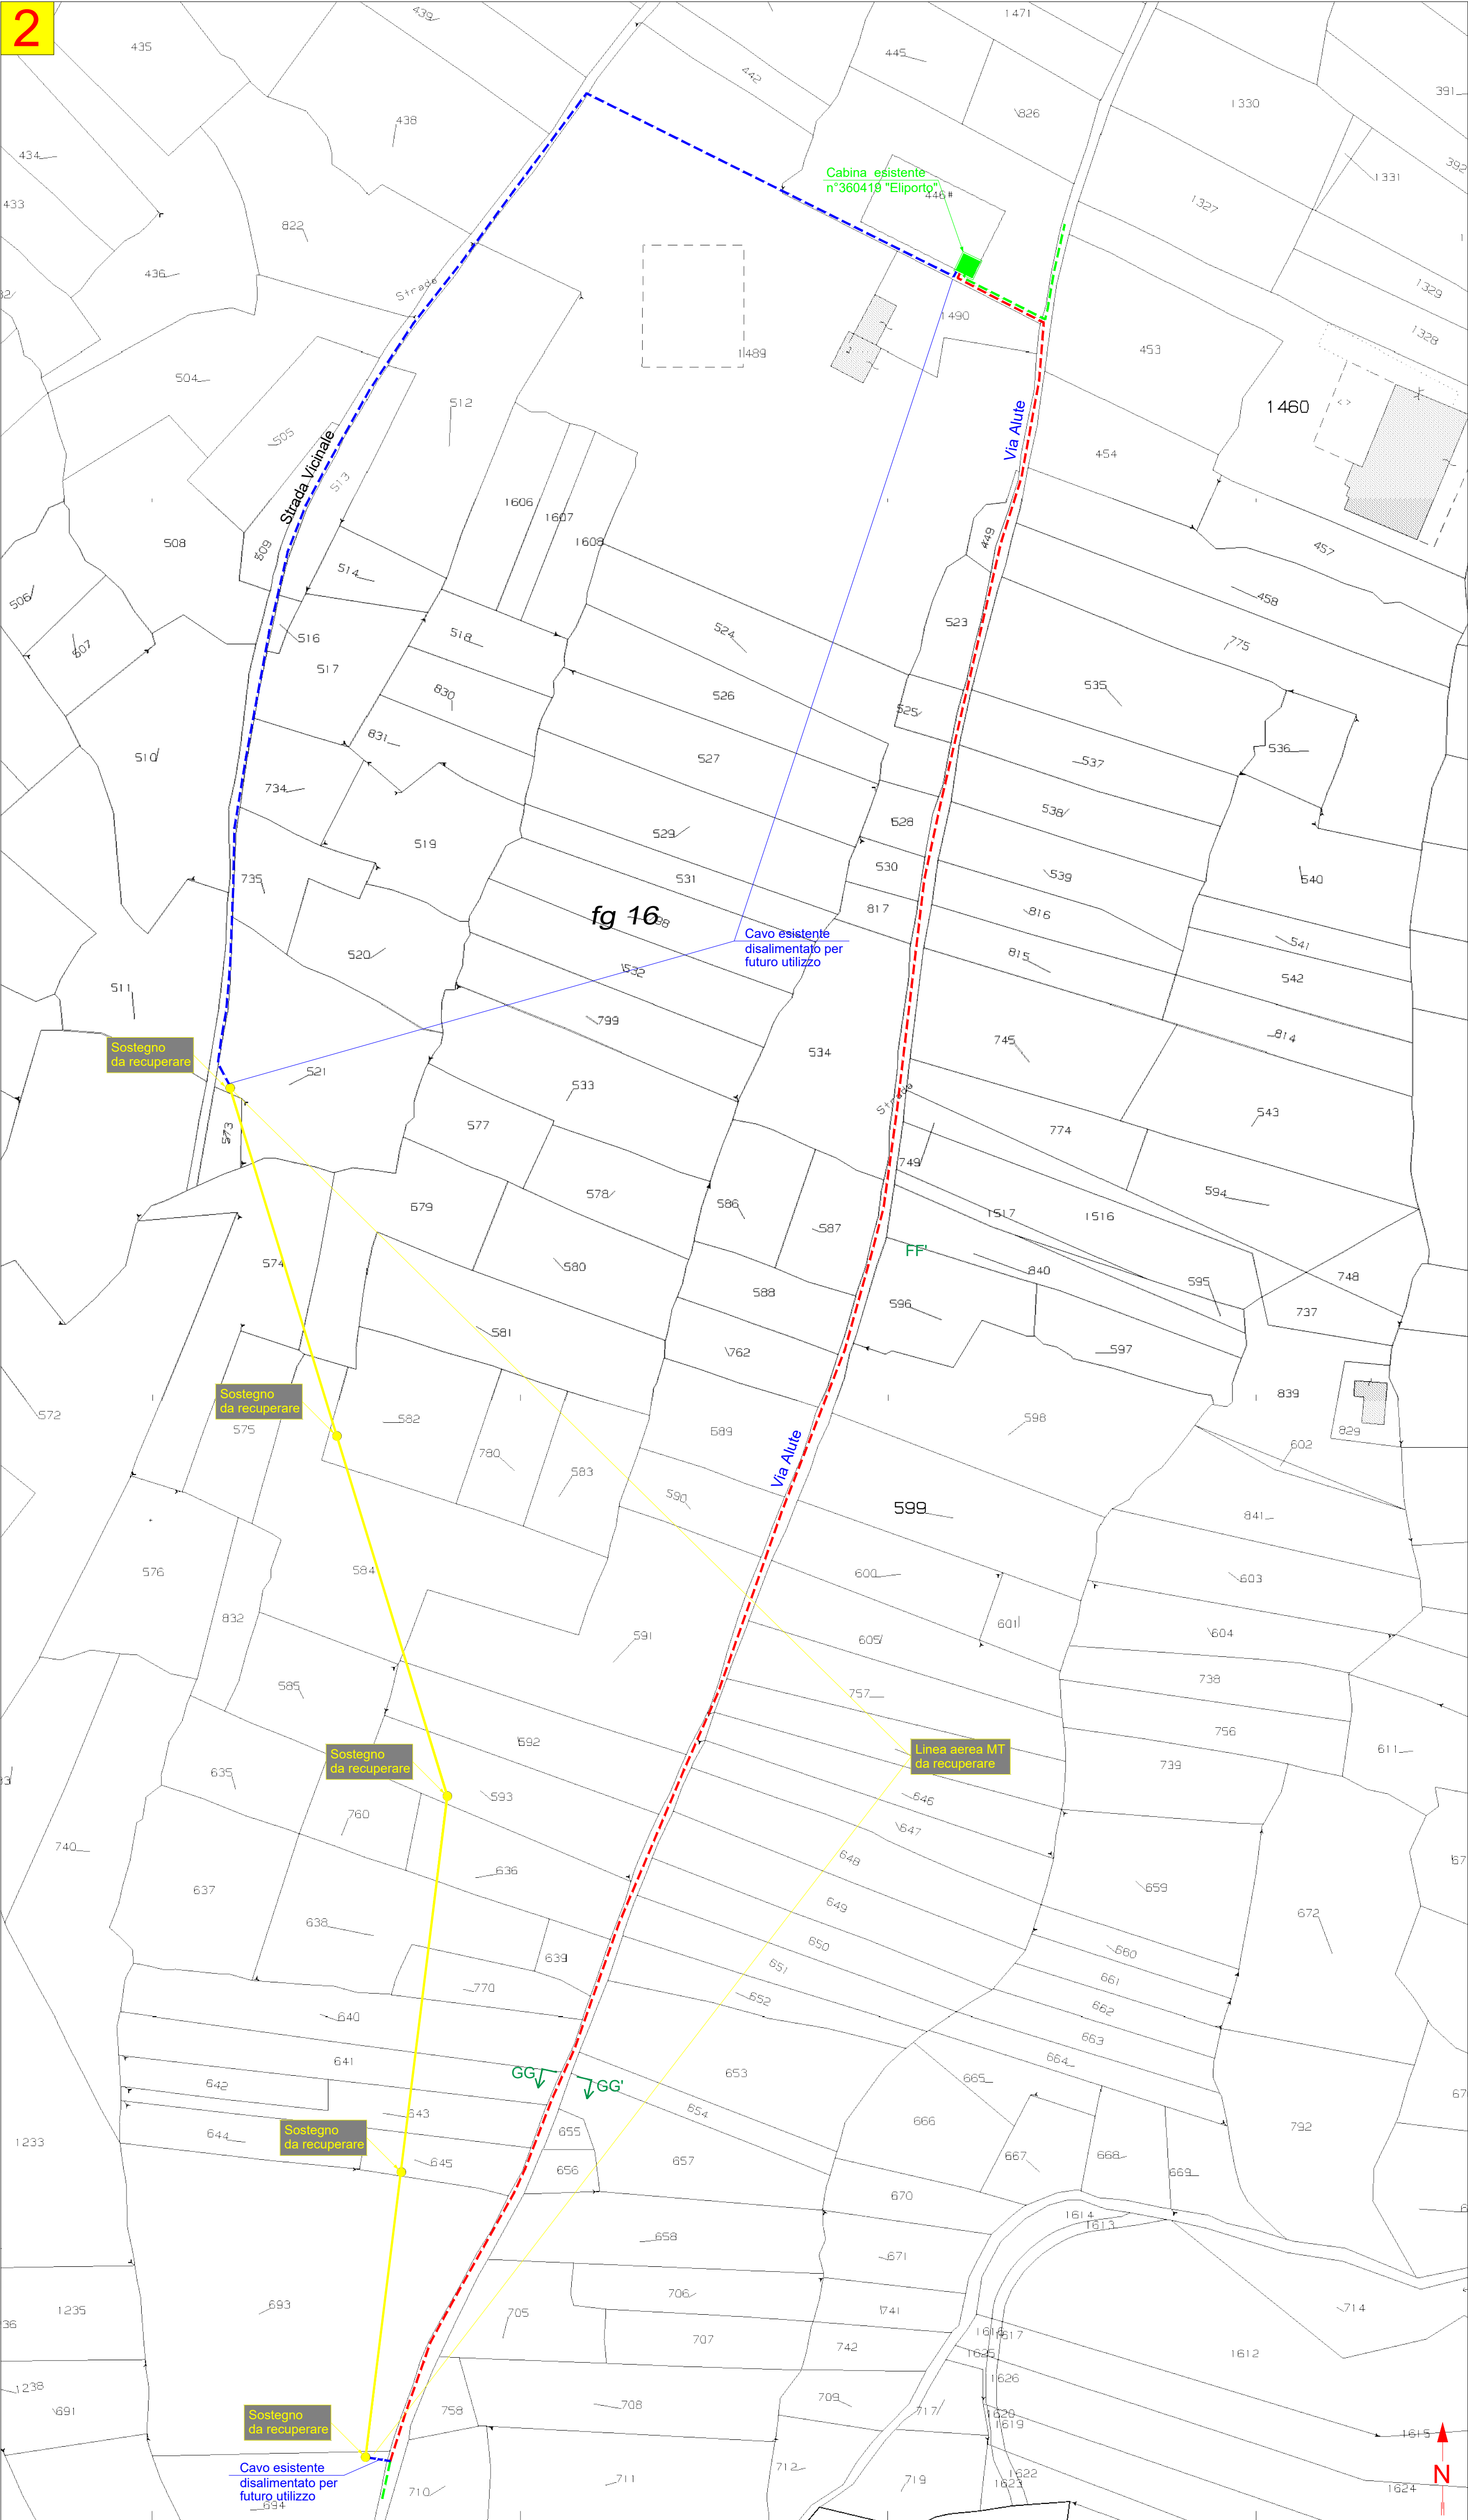

CARATTERISTICHE COSTRUTTIVE E DI ESERCIZIO

TENSIONE DI ESERCIZIO E CLASSE ISOLAMENTO 15 kV
CORRENTE ALTERNATA TRIFASE ALLA FREQUENZA DI 50 Hz

IMPIANTO n.	LINEE 15 kV SVILUPPO IN m	CONDUTTORE TIPO
1	2803	A



– LINEA MT IN CAVO SOTTERRANEO

CONDUTTORE TIPO	TIPO E SEZIONE CONDUTTORE	DIAMETRO ESTERNO mm	FORMAZIONE		MASSA Kg/Km	GRADO DI ISOLAMENTO	PORTATA AMPERE
			n. FILI	Ø mm			
A	CAVO TRIPOLARE Al 3x1x240 mm²	85	30	18,6	3930	32	380
B	CAVO TRIPOLARE Al 3x1x185 mm ²	81	30	16,1	4800	32	360



PARTICOLARE SEZIONE DELLO SCAVO

Canalizzazione Tipo B
(profondità di posa 1,00 : 1,50 m)

Quote in metri

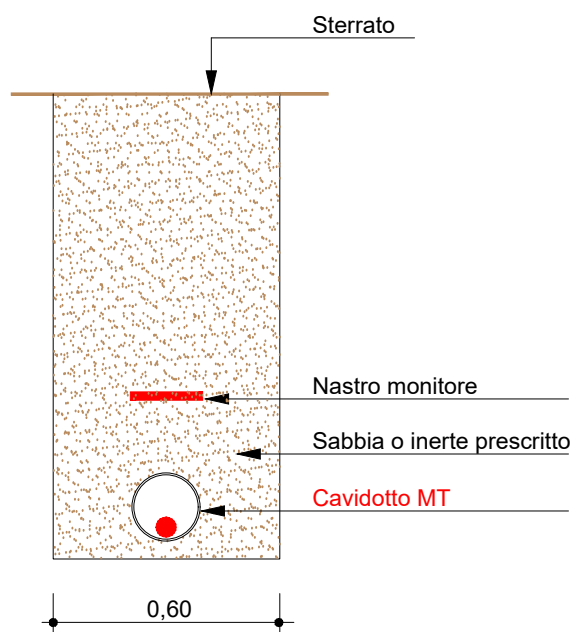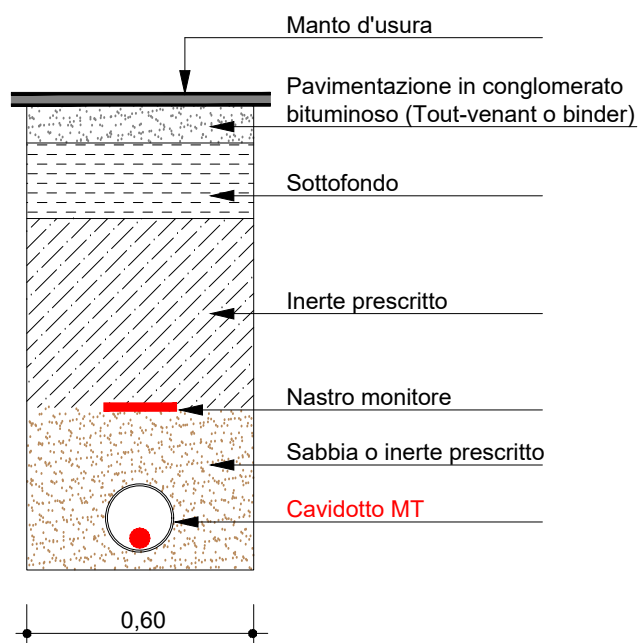

Canalizzazione Tipo B
(profondità di posa 1,00 : 1,50 m)

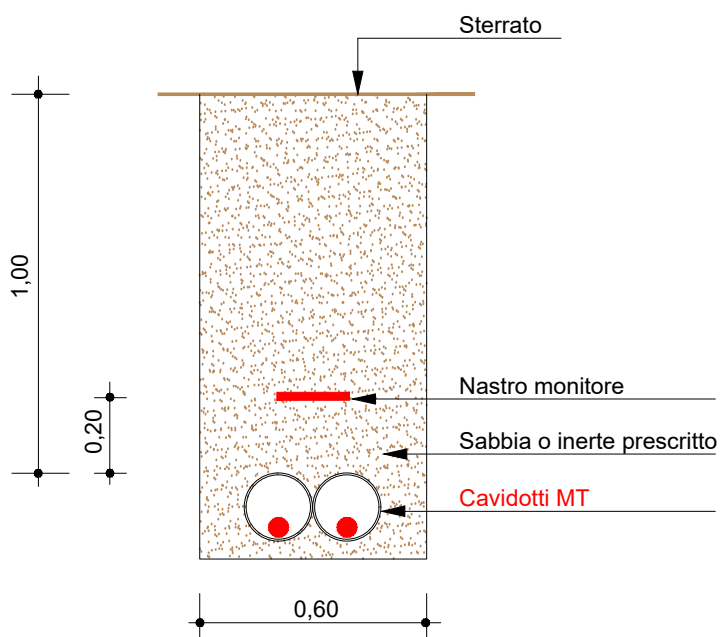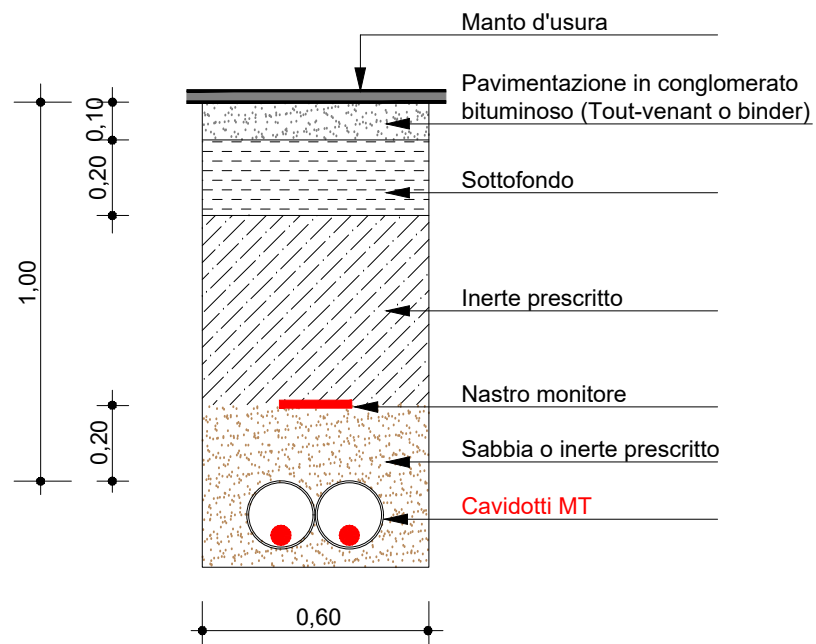



PROVINCIA DI SONDRIO

Attestazione di Pubblicazione

Determinazione n. 116 del 02/02/2024

**Oggetto: E-DISTRIBUZIONE S.P.A.
AUTORIZZAZIONE ALLA COSTRUZIONE ED ESERCIZIO DI LINEE ELETTRICHE IN
CAVO INTERRATO A 23 KV E RELATIVE OPERE ACCESSORIE NEL COMUNE DI
BORMIO (SO).**

DISEGNO N° 2551496

N. REG. 01/2024 .

Attesto che il presente atto è pubblicato all'Albo Pretorio on-line per 15 gg. consecutivi.

Sondrio, li 02/02/2024

Il Responsabile
(PASINI EMANUELE)
f.to digitalmente