



PROVINCIA DI SONDRIO

SETTORE RISORSE NATURALI E PIANIFICAZIONE TERRITORIALE
Servizio acqua ed energia

DETERMINAZIONE N. 984 del 09/09/2024

OGGETTO: E-DISTRIBUZIONE S.P.A.
AUTORIZZAZIONE ALLA COSTRUZIONE ED ESERCIZIO DI LINEE ELETTRICHE IN MEDIA E BASSA TENSIONE E RELATIVE OPERE ACCESSORIE PER ALLACCIAMENTO NUOVA CABINA ELETTRICA N. 787639 DENOMINATA "DOLCI" IN VIA A. MORO, VIA POIRA E PROPRIETÀ PRIVATE NEL COMUNE DI COLORINA (SO). RIF: EDOS77787145 - ATENA 57398638_76207411. DISEGNO N° 57398638

N. REG. 18/2024

IL DIRIGENTE

VISTI:

- il R.D. 11 dicembre 1933, n. 1775 "Testo unico delle disposizioni di legge sulle acque e sugli impianti elettrici" e s. m. e i.;
- la legge regionale 16/08/1982 n. 52 "Norme in materia di opere concernenti linee ed impianti elettrici fino a 150.000 V" e s. m. e i.;
- la legge 23 agosto 2004 n. 239 "Riordino del settore energetico, nonché delega al governo per il riassetto delle disposizioni vigenti in materia di energia" e s. m. e i.;
- la legge regionale 12 dicembre 2003 n. 26 anche come successivamente modificata ed integrata, recante "Disciplina dei servizi locali di interesse economico generale. Norme in materia di gestione dei rifiuti, di energia, di utilizzo del sottosuolo e di risorse idriche" e s. m. e i., ed in particolare l'art. 28 "Funzioni delle province".

VISTI INOLTRE:

- il D. Lgs 18 agosto 2000 n. 267 - "Testo unico delle leggi sull'ordinamento degli Enti locali" - ed in particolare l'art. 107 - "Funzioni e responsabilità della dirigenza";
- il decreto del Presidente della Provincia n. 43 del 21 dicembre 2023, che affida al sottoscritto ingegnere Antonio Rodondi, le funzioni di dirigente del settore "Risorse naturali e pianificazione territoriale" e dirigente reggente del settore "Viabilità, edilizia scolastica e patrimonio".

PREMESSO CHE:

- in data 24/07/2024, acquisita al prot. n. 23600, la società e-Distribuzione S.p.A. (P. IVA 05779711000) ha chiesto, ai sensi dell'articolo 7 della legge regionale 16 agosto 1982 n. 52, l'autorizzazione alla costruzione ed esercizio di linee elettriche in media e bassa tensione e relative opere accessorie per allacciamento nuova cabina elettrica n. 787639 denominata "Dolci" in via A. Moro, via Poira e proprietà private, nel comune di Colorina (SO);
- l'istanza, corredata da relazione tecnica e disegno n. 57398638 (allegato alla presente), prevede:
 - la demolizione della linea aerea e dei relativi sostegni e la dismissione del PTP denominato "Dolci" n° 157596;
 - la realizzazione di una nuova cabina denominata "Dolci" n° 787639" e di due nuovi elettrodotti in cavo interrato per il collegamento entra - esci tra la nuova cabina e la linea esistente.

VISTI:

- l'attestazione di conformità tecnica n. 0476769 del 30/04/2024, redatta dalla società richiedente ai sensi del comma 2-bis dell'art. 95 del D. Lgs n. 259/2003;
- la dichiarazione di non interferenza con attività minerarie n. 0476754 del 30/04/2024, redatta dalla società richiedente ai sensi dell'art. 120 del T.U. 1775/33;
- la nota prot. n. 2261 del 6 giugno 2024 del Comune di Colorina, inerente il parere favorevole alla manomissione e occupazione del suolo pubblico, l'autorizzazione idraulica all'attraversamento del reticolo minore e il nulla osta ai fini idraulici per le opere ricadenti in fascia di esondazione C del PAI;
- l'autorizzazione paesaggistica del Comune di Colorina n. 2 del 06/06/2024, prot. n. 2260 del 6 giugno 2024, per la posa della cassetta stradale per l'elettrodotto interrato.

CONSIDERATO che la società e-Distribuzione S.p.A., con la presentazione dell'istanza, ha dichiarato di aver ottenuto l'assenso di tutti i proprietari interessati ed il parere favorevole delle amministrazioni pubbliche competenti e si è obbligata ad accettare le eventuali condizioni da stabilirsi nella presente autorizzazione a tutela di pubblici e privati interessi.

VISTA la ricevuta del versamento di € 102,00 per le spese di istruttoria della pratica, allegata all'istanza.

SU PROPOSTA conforme del competente responsabile di servizio/responsabile dell'istruttoria ai sensi dell'art. 5 e segg. della L. 241/90.

Recepite le premesse e fatti comunque salvi gli eventuali diritti di terzi,

DETERMINA

1. di autorizzare la società e-Distribuzione S.p.A. (P. IVA 05779711000), a costruire ed esercire le opere elettriche di cui alle premesse, che dovranno essere costruite in conformità alle disposizioni di cui al Regolamento di esecuzione della Legge 28 giugno 1986, n. 393544, approvato con D.M. in data 21 marzo 1988, ed alle normative vigenti secondo le modalità tecniche previste nel progetto allegato (disegno n. 57398638) e dovranno essere collaudate a termini di legge;
2. di dare atto che la società beneficiaria della presente autorizzazione:
 - viene ad assumere la piena responsabilità per quanto riguarda i diritti di terzi in questione, sollevando la Provincia da qualsiasi pretesa o molestia da parte di terzi che si ritenessero danneggiati;
 - resta obbligata ad eseguire durante la costruzione e l'esercizio degli impianti, tutte quelle opere nuove o modifiche che, a norma di legge, venissero prescritte per la tutela dei pubblici e privati interessi entro i termini che saranno eventualmente stabiliti, con le sanzioni di legge in caso di inadempienza;
 - è tenuta ad adottare sotto la propria responsabilità tutte le misure di sicurezza stabilite in materia dalle norme vigenti e ha l'obbligo di effettuare la verifica prima della messa in tensione dell'impianto, ai sensi dell'articolo 9 della L.R. n. 52/82;
 - dovrà rispettare tutte le condizioni e prescrizioni eventualmente riportate nei pareri ed autorizzazioni citati in premessa;
 - è tenuta a comunicare alla scrivente Provincia il giorno di entrata in esercizio delle nuove linee elettriche.
3. tutte le spese inerenti alla presente autorizzazione sono a carico di e-Distribuzione S.p.A.;
4. di provvedere all'esecuzione del presente provvedimento mediante notifica alla società beneficiaria, ai sensi della normativa vigente;
5. di dare atto che copia del presente provvedimento sarà trasmessa al Comune di Colorina (SO);
6. di disporre la pubblicazione del presente provvedimento all'Albo provinciale per 15 gg. consecutivi. La presente determinazione sarà pubblicata anche sul sito web della Provincia;
7. di dare atto che avverso il presente provvedimento è proponibile ricorso giurisdizionale presso il T.A.R. della Lombardia secondo le modalità di cui al d.lgs. 2 luglio 2010 n. 104, ovvero è ammesso ricorso straordinario

al capo dello Stato, rispettivamente entro 60 o 120 giorni dalla data di avvenuta notificazione, comunicazione o piena conoscenza.

Il Dirigente
RODONDI ANTONIO
F.to digitalmente

LEGENDA:


	LINEA BT AEREA ESISTENTE		SOSTEGNO BT ESISTENTE
	LINEA BT INTERRUATA IN PROGETTO		SOSTEGNO BT IN PROGETTO
	LINEA MT AEREA DA RECUPERARE		CASSETTA IN PROGETTO
	LINEA MT INTERRUATA ESISTENTE		SOSTEGNO MT DA RECUPERARE
	LINEA MT INTERRUATA IN PROGETTO		
	LINEA MT INTERRUATA DA DISALI. PER FUTURO UTILIZZO		


Unità Responsabile del Lavoro
Unità Territoriale - Lecco Sondrio
Il Responsabile
Carlo Andrea Genestrini

Il presente documento è sottoscritto con firma digitale ai sensi dell'art. 21 del d.lgs. 82/2005. La riproduzione dello stesso su supporto analogico è effettuata da Enel Italia srl e costituisce una copia integra e fedele dell'originale informatico, disponibile a richiesta presso l'Unità emittente.


e- distribuzione Grids Italia Area Regionale Lombardia Unità Territoriale Lecco-Sondrio	Scala	OGGETTO: ELETTRODOTTO BT/MT SOTTERRANEO		
	C.I.	VIA: A. Moro, Via Poirà - Proprietà Private		
	Data	COMUNE: COLORINA PROVINCIA: SONDRIO		
	26/04/2024	INTERFERENZE: Fiancheggiamento e attraversamento "Roggia Comunale"		
	ODS/ODM n°			
	121305100			
	Progetto		Autorizzazioni	
Pratica n°(Atena)	Tecnico Progettista	Disegnatore	Gestore Pratica Autorizzativa	
57398638	PIANI G.	 S.c. ar.l. Consorzio Stabile	MARVEGGIO L.	

ESTRATTO CARTA TECNICA REGIONALE - SCALA 1:10000

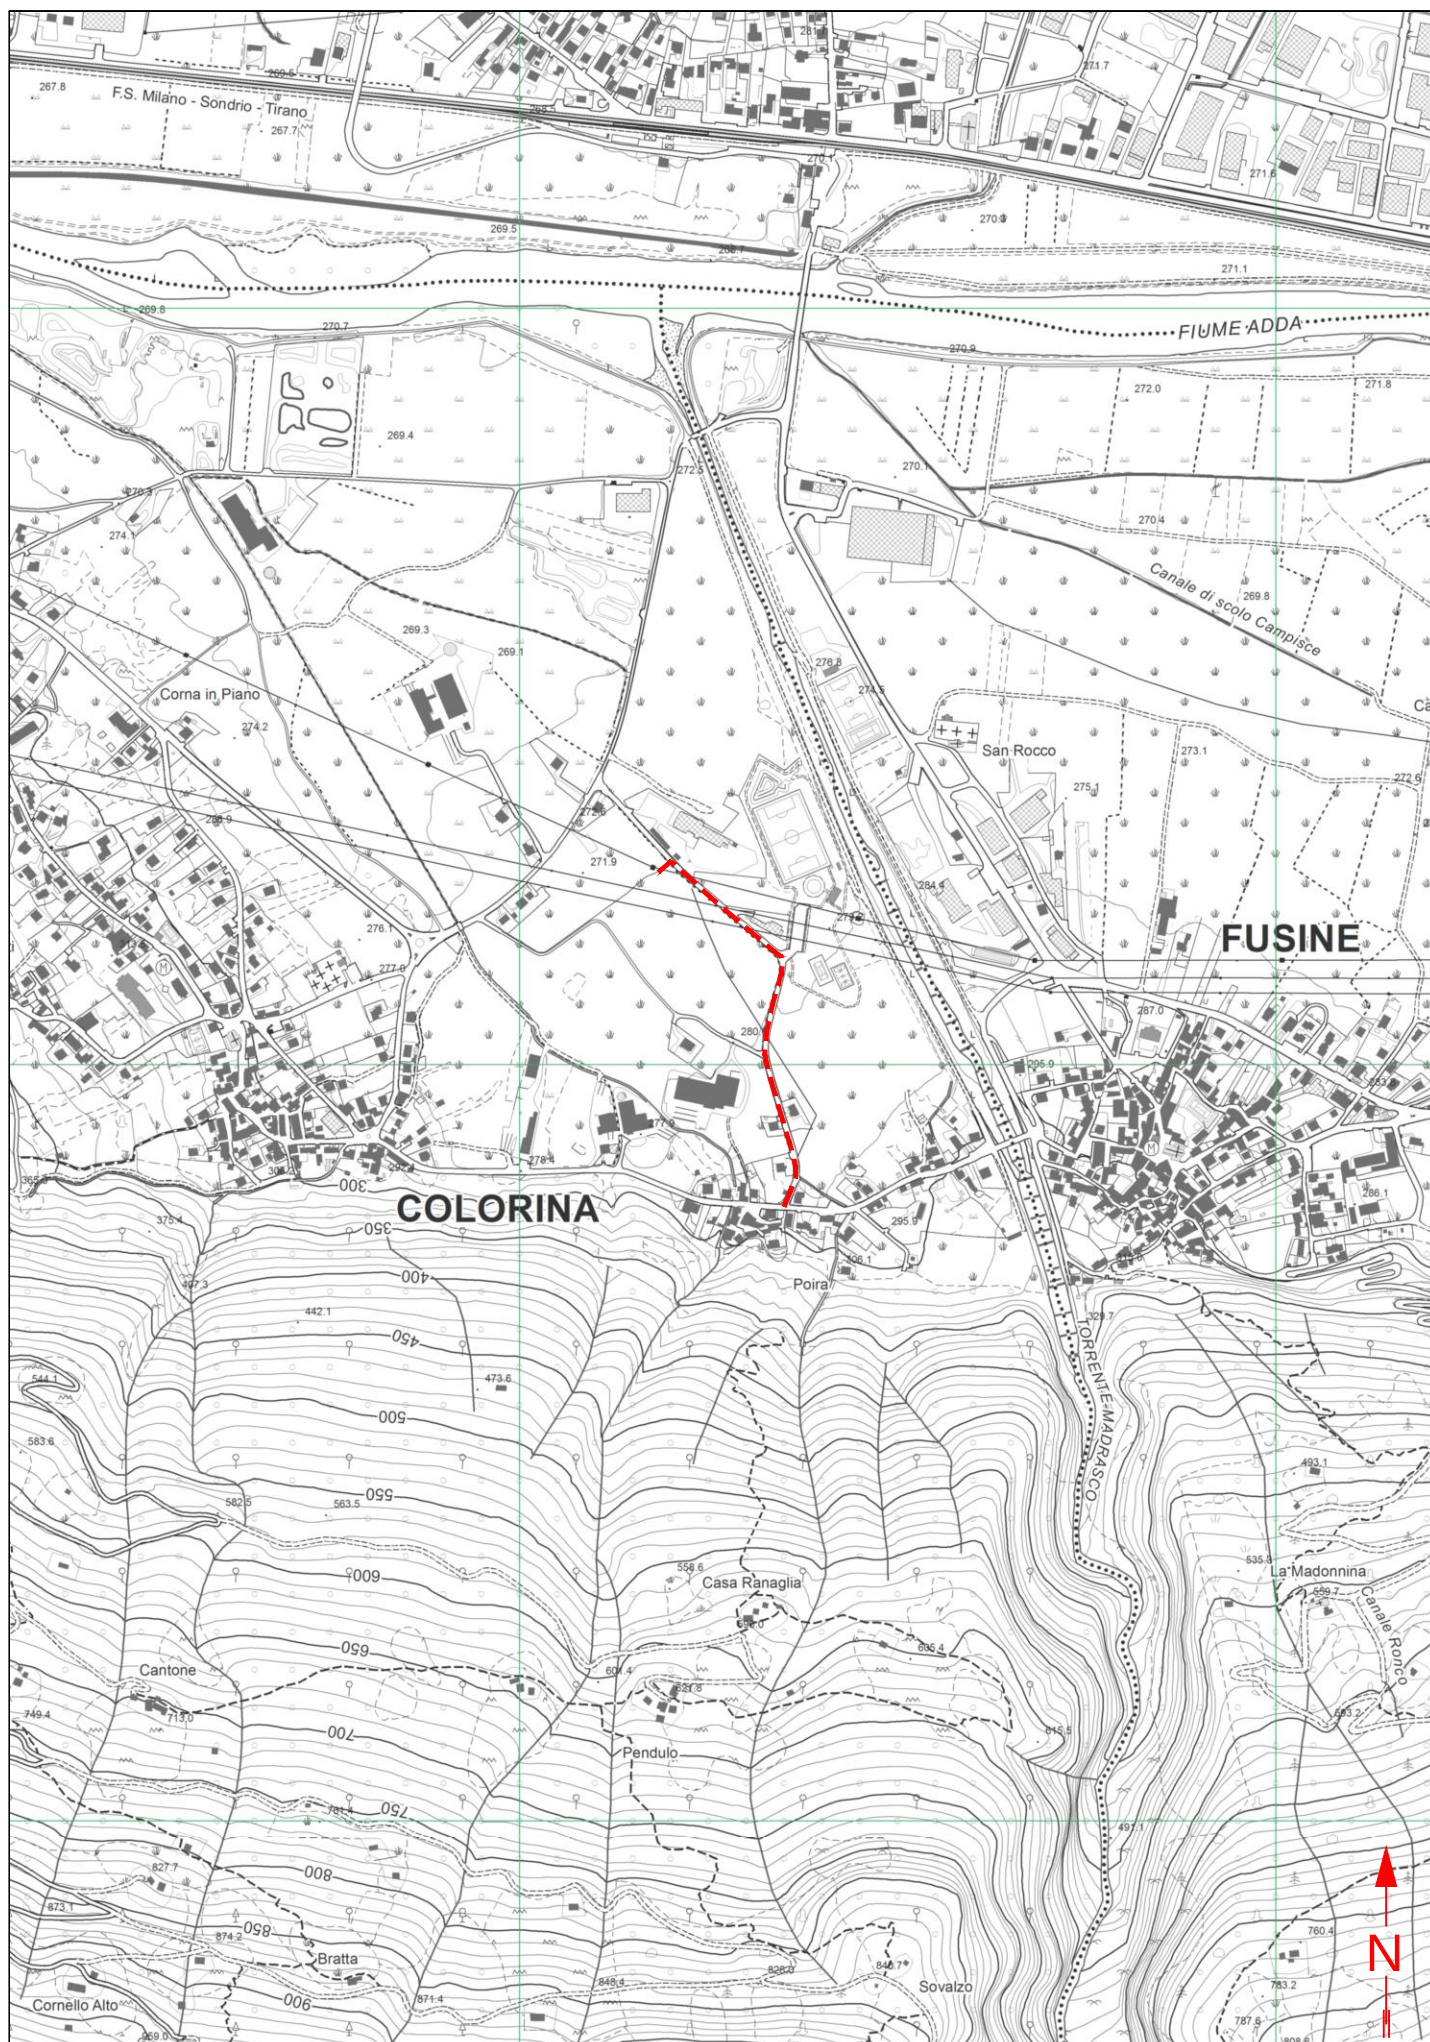

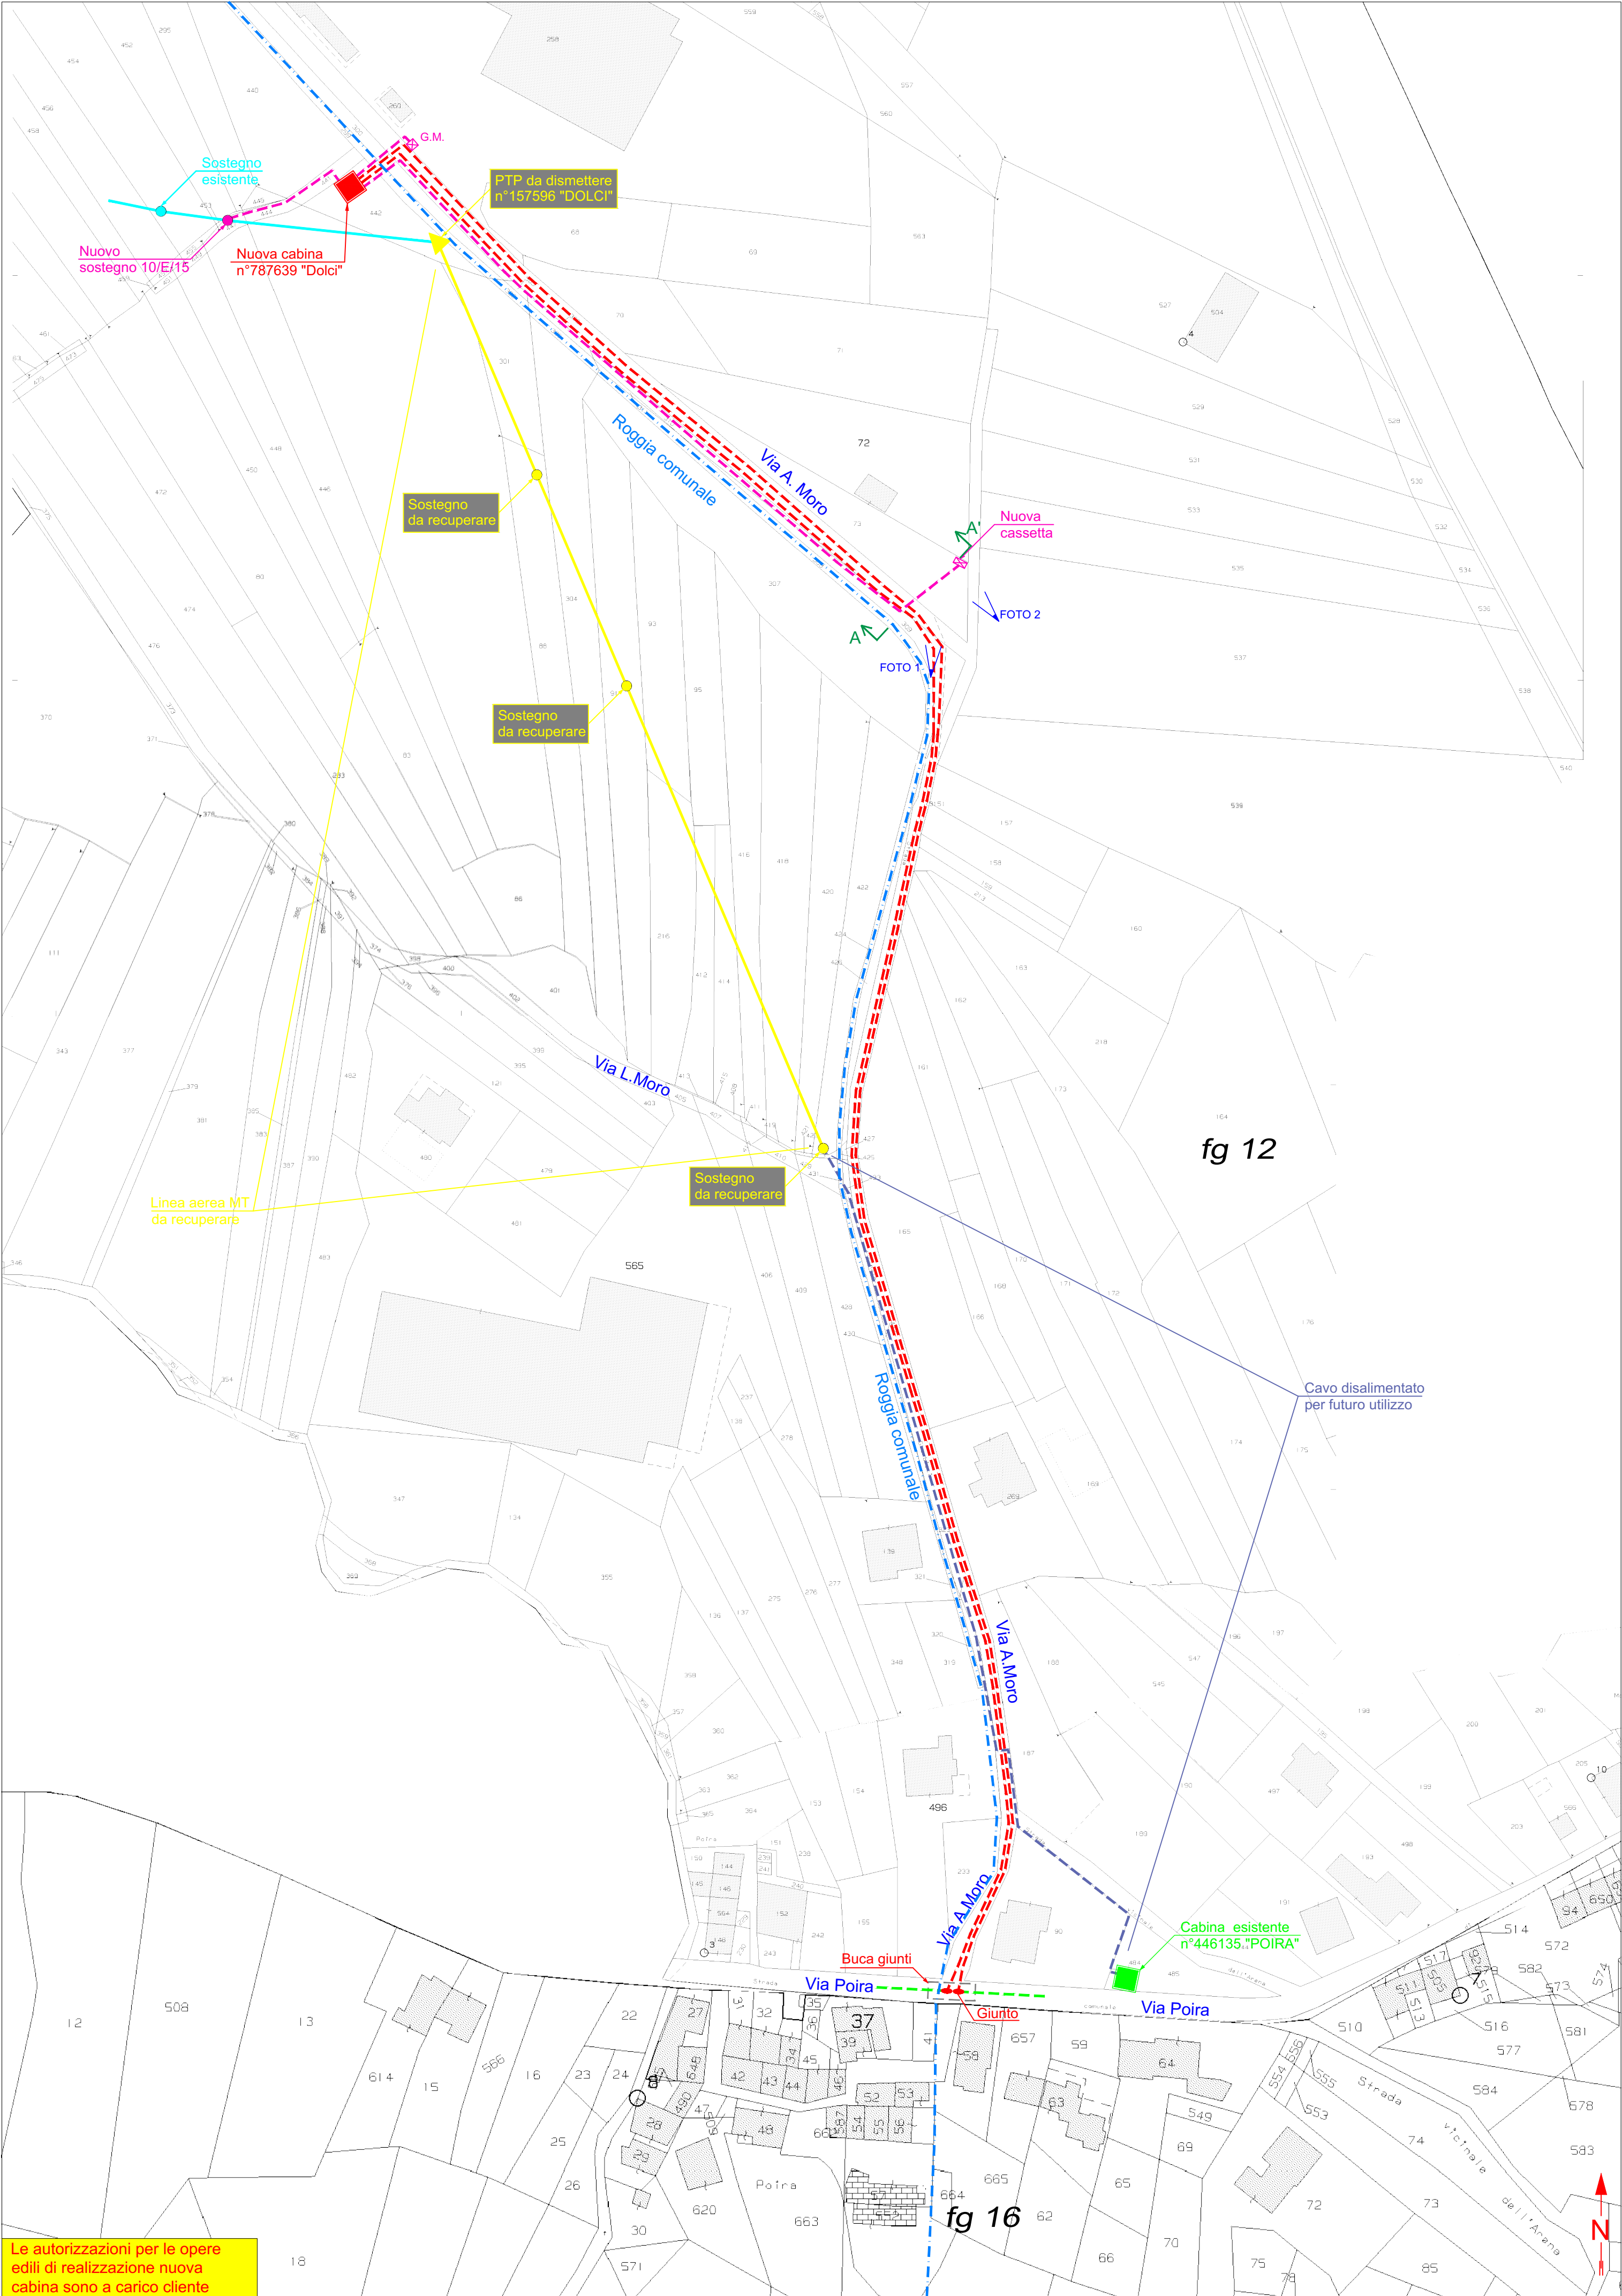

SEZIONE A-A'
Via A.Moro
Scala 1:100

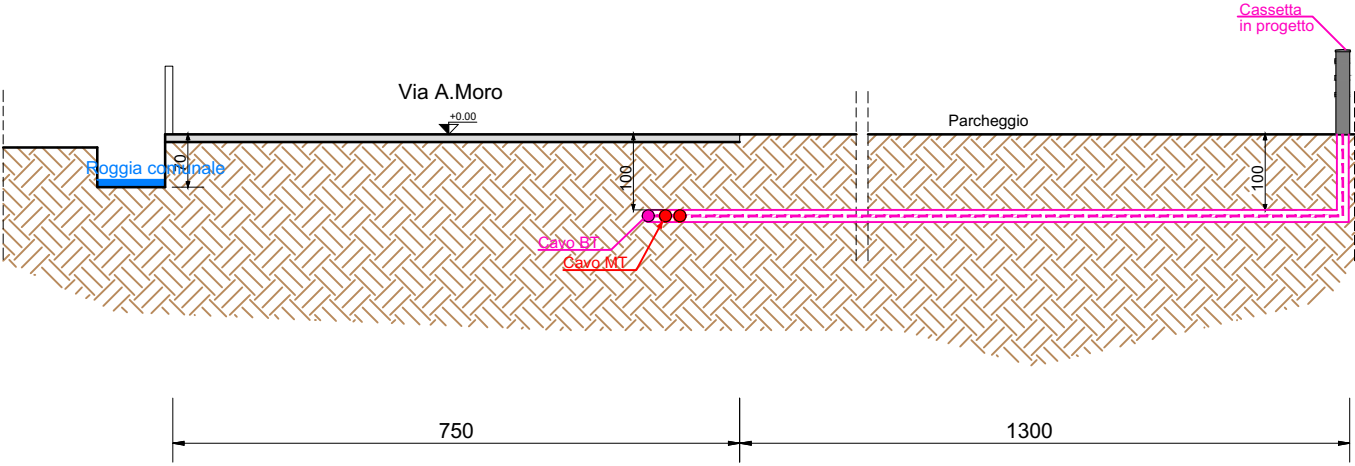

CARATTERISTICHE COSTRUTTIVE E DI ESERCIZIO

TENSIONE DI ESERCIZIO E CLASSE ISOLAMENTO 400 V
CORRENTE ALTERNATA TRIFASE ALLA FREQUENZA DI 50 Hz



IMPIANTO n.	LINEE 400 V SVILUPPO IN m	CONDUTTORE TIPO
1	230	T

– LINEA BT IN CAVO SOTTERRANEO

CONDUTTORE TIPO	NUMERO DEI CONDUTTORI PER SEZIONE NOMINALE (n°x mm²)	DIAMETRO ESTERNO mm	MASSA Kg/Km	PORTATA 2 PER POSA				Corrente dinamica di c.c. del cavo (KA)	Corrente dinamica	
				in aria libera (A)	in tubo in aria (A)	direttam. interrato (A)	in tubo interrato (A)		delle fasi (KA)	del neutro (KA)
L	CAVO 3x6+6C RG70CR	17	460	54	48	66	53	20	0.8	0.8
M	CAVO 3x16+16C RG70CR	24	1100	100	89	114	91	25	2.2	2.0
N	CAVO 3x25+16C RG70CR	27	1550	133	117	145	116	30	3.5	2.5
O	CAVO 3x50+25C RG70CR	32	2350	198	175	208	166	35	6.5	2.5
P	CAVO 3x10+6C	19	440	60	55	71	57	20	0.8	0.8
Q	CAVO 3x95+35C	49	2500	239	210	245	195	40	8.4	4.0
R	CAVO 1x25+16C	14	380	114	101	150	120		2.4	2.0
S	CAVO 1x10+6C	11	170	64	57	84	68		0.9	0.8
T	CAVO 3x150+95N	53	2400	318	280	305	245	–	13.8	8.4
U	CAVO 3x240+150AI	65	3600	425	375	405	325	–	22.1	13.8

Quote in metri

Canalizzazione Tipo B
(profondità di posa 1,00 : 1,50 m)

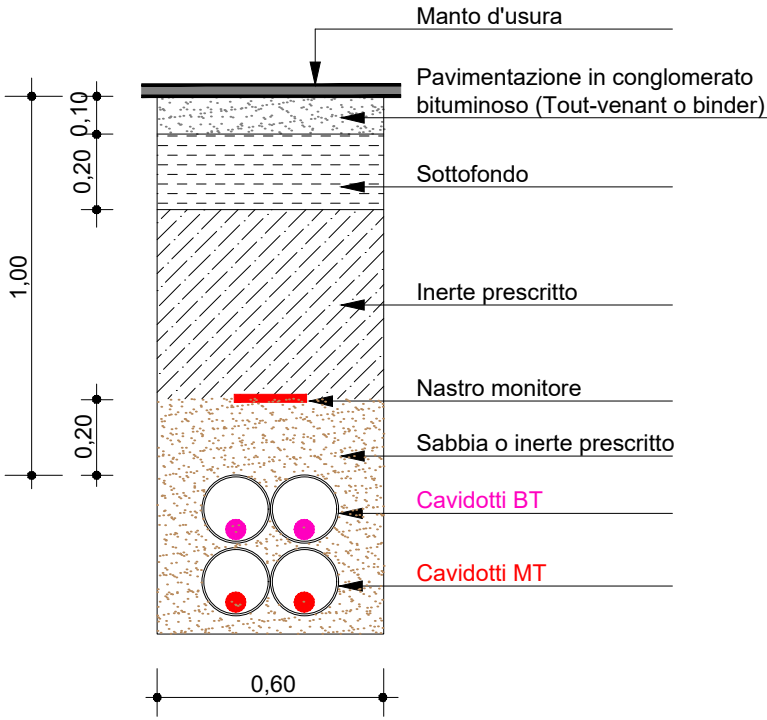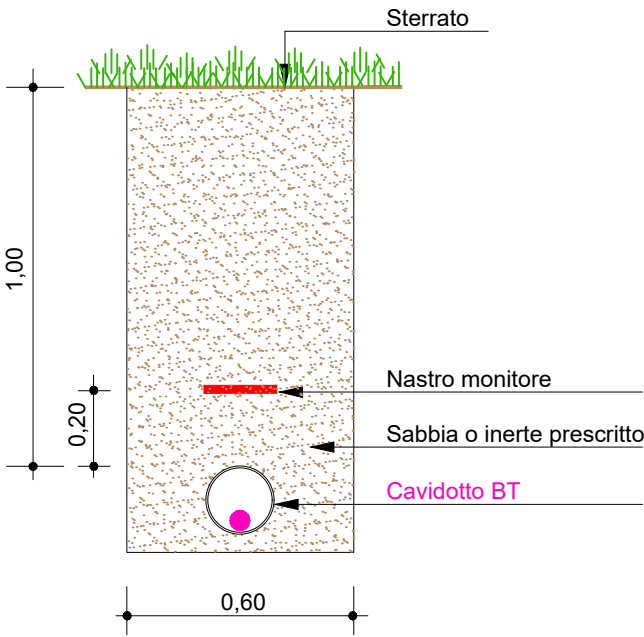

CARATTERISTICHE COSTRUTTIVE E DI ESERCIZIO

TENSIONE DI ESERCIZIO E CLASSE ISOLAMENTO 15 kV
CORRENTE ALTERNATA TRIFASE ALLA FREQUENZA DI 50 Hz

IMPIANTO n.	LINEE 15 KV SVILUPPO IN m	CONDUTTORE TIPO
1	218x2	A


– LINEA MT IN CAVO SOTTERRANEO

CONDUTTORE TIPO	TIPO E SEZIONE CONDUTTORE	DIAMETRO ESTERNO mm	FORMAZIONE		MASSA Kg/Km	GRADO DI ISOLAMENTO	PORTATA AMPERE
			n. FILI	Ø mm			
A	CAVO TRIPOLARE Al 3x1x240 mm²	110	30	18,6	8000	32	380
B	CAVO TRIPOLARE Al 3x1x185 mm ²	81	30	16,1	4800	32	360

PARTICOLARE SEZIONE DELLO SCAVO

Quote in metri

Canalizzazione Tipo B
(profondità di posa 1,00 : 1,50 m)

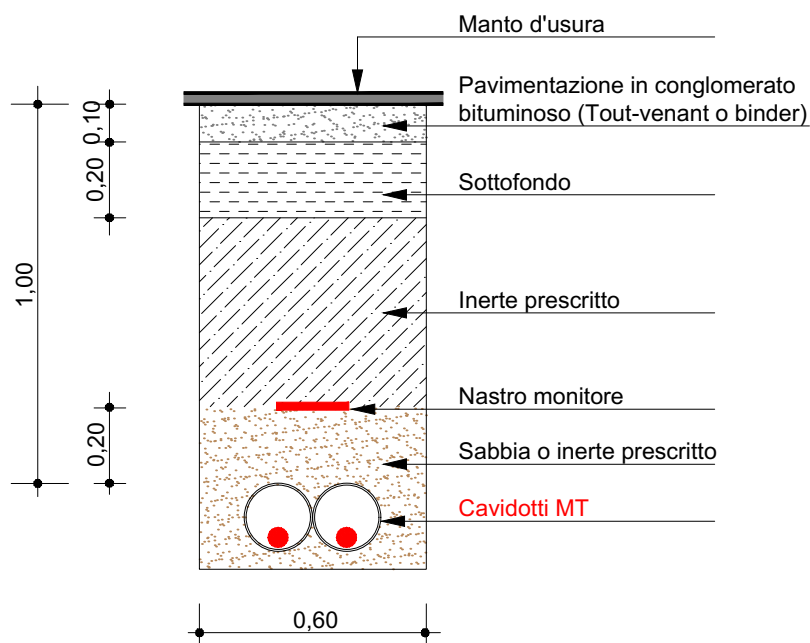



PROVINCIA DI SONDRIO

Attestazione di Pubblicazione

Determinazione n. 984 del 09/09/2024

Oggetto: E-DISTRIBUZIONE S.P.A.

AUTORIZZAZIONE ALLA COSTRUZIONE ED ESERCIZIO DI LINEE ELETTRICHE IN MEDIA E BASSA TENSIONE E RELATIVE OPERE ACCESSORIE PER ALLACCIAMENTO NUOVA CABINA ELETTRICA N. 787639 DENOMINATA "DOLCI" IN VIA A. MORO, VIA POIRA E PROPRIETÀ PRIVATE NEL COMUNE DI COLORINA (SO).

RIF: EDOS77787145 - ATENA 57398638_76207411

DISEGNO N° 57398638

N. REG. 18/2024 .

Attesto che il presente atto è pubblicato all'Albo Pretorio on-line per 15 gg. consecutivi.

Sondrio, li 09/09/2024

Il Responsabile
(PASINI EMANUELE)
f.to digitalmente