



PROVINCIA DI SONDRIO

SETTORE RISORSE NATURALI E PIANIFICAZIONE TERRITORIALE
Servizio acqua ed energia

DETERMINAZIONE N. 1436 del 06/12/2024

OGGETTO: E-DISTRIBUZIONE S.p.A.

AUTORIZZAZIONE ALLA COSTRUZIONE DI LINEA ELETTRICA MT CON TENSIONE A 15 kV INTERRATA, PER ALLACCIAMENTO NUOVA CABINA ELETTRICA N. 796959 DENOMINATA "CENTRALE STAZZONA" IN NUOVA STRADA IN FASE DI REALIZZAZIONE, VIA COLOMBERA (S.P. N° 25), VIA SVANDANA, STRADA VICINALE E COMUNALE E PROPRIETÀ PRIVATE, NEL COMUNE DI VILLA DI TIRANO (SO). DISEGNO N° 58094792

N. REG. 28/2024

IL DIRIGENTE

VISTI:

- il R.D. 11 dicembre 1933, n. 1775 "Testo unico delle disposizioni di legge sulle acque e sugli impianti elettrici" e s. m. e i.;
- la legge regionale 16/08/1982 n. 52 "Norme in materia di opere concernenti linee ed impianti elettrici fino a 150.000 V" e s. m. e i.;
- la legge 23 agosto 2004 n. 239 "Riordino del settore energetico, nonché delega al governo per il riassetto delle disposizioni vigenti in materia di energia" e s. m. e i.;
- la legge regionale 12 dicembre 2003 n. 26 anche come successivamente modificata ed integrata, recante "Disciplina dei servizi locali di interesse economico generale. Norme in materia di gestione dei rifiuti, di energia, di utilizzo del sottosuolo e di risorse idriche" e s. m. e i., ed in particolare l'art. 28 "Funzioni delle province".

VISTI INOLTRE:

- il D. Lgs. 18 agosto 2000 n. 267 - "Testo unico delle leggi sull'ordinamento degli Enti locali" - ed in particolare l'art. 107 - "Funzioni e responsabilità della dirigenza";
- il decreto del Presidente della Provincia n. 43 del 21 dicembre 2023, che affida al sottoscritto ingegnere Antonio Rodondi, le funzioni di dirigente del settore "Risorse naturali e pianificazione territoriale" e dirigente reggente del settore "Viabilità, edilizia scolastica e patrimonio";

PREMESSO CHE:

- in data 22/11/2024, acquisita al prot. n. 36434, la società e-Distribuzione S.p.A. (P. IVA 05779711000) ha chiesto, ai sensi dell'articolo 7 della legge regionale 16 agosto 1982 n. 52, l'autorizzazione alla costruzione ed esercizio di linea elettrica MT con tensione a 15.000 Volt, interrata, per allacciamento nuova cabina elettrica n. 796959 denominata "Centrale Stazzona" in Nuova Strada in fase di realizzazione, Via Colombara (S.P. n° 25), Via Svandana, Strada Vicinale e comunale e proprietà private, nel Comune di Villa di Tirano (SO);
- l'istanza, corredata da relazione tecnica e disegno n. 58094792 (allegato alla presente), prevede la realizzazione di una nuova cabina denominata "Centrale Stazzona" n° 796959 e di tre nuovi elettrodotti in cavo interrato per il collegamento entra - esci tra la nuova cabina e la linea esistente;

VISTI:

- la dichiarazione di non interferenza con attività minerarie n. 0590774 del 28/05/2024, redatta dalla società richiedente ai sensi dell'art. 120 del T.U. 1775/33;
- il decreto di Regione Lombardia n. 12621 del 21/08/2024, di concessione di polizia idraulica per l'attraversamento in subalveo con tre cavidotti interrati a 15.000 Volt, del torrente Rivallone;
- il nulla osta di Regione Lombardia, prot. n. 3150 del 11 luglio 2024, riguardante il fiancheggiamento in fascia di rispetto del fiume Adda con elettrodotto interrato;
- il nulla osta di Regione Lombardia, ai soli fini idraulici, prot. n. 2947 dell'11 luglio 2024, riguardante il fiancheggiamento in fascia di rispetto del fiume Adda in area ricadente in fascia "A" e "C" del PAI, con elettrodotto interrato;
- il nulla osta del servizio Viabilità della Provincia di Sondrio, posizione n. 11052 del 9 agosto 2024, ai lavori interferenti con la strada provinciale S.P. 25;
- l'autorizzazione paesaggistica prot. n. 6294 del 05/08/2024, rilasciata dal Comune di Villa di Tirano;
- il parere favorevole del Comune di Villa di Tirano, rilasciato ai sensi della l.r. 52/82, con nota prot. n. 4431 del 29/05/2024;
- il nulla osta del Comune di Villa di Tirano, prot. n. 4433 del 29/05/2024, ai soli fini idraulici per i lavori ricadenti in fascia di esondazione "C" del PAI;
- l'autorizzazione idraulica del Comune di Villa di Tirano, prot. n. 4432 del 29/05/2024, per le interferenze con il reticolo idrico minore;

CONSIDERATO che la società e-Distribuzione S.p.A., con la presentazione dell'istanza, ha dichiarato di aver ottenuto l'assenso di tutti i proprietari interessati ed il parere favorevole delle amministrazioni pubbliche competenti e si è obbligata ad accettare le eventuali condizioni da stabilirsi nella presente autorizzazione a tutela di pubblici e privati interessi;

VISTA la ricevuta del versamento di € 100,00 per le spese di istruttoria della pratica, allegata all'istanza;

SU PROPOSTA conforme del competente responsabile di servizio/responsabile dell'istruttoria ai sensi dell'art. 5 e segg. della L. 241/90;

Recepito le premesse e fatti comunque salvi gli eventuali diritti di terzi,

DETERMINA

- 1 di autorizzare la società e-Distribuzione S.p.A. (P. IVA 05779711000), a costruire ed esercire le opere elettriche di cui alle premesse, che dovranno essere costruite in conformità alle disposizioni di cui al Regolamento di esecuzione della Legge 28 giugno 1986, n. 393544, approvato con D.M. in data 21 marzo 1988, ed alle normative vigenti secondo le modalità tecniche previste nel progetto allegato (disegno n. 58094792) e dovranno essere collaudate a termini di legge;
- 2 di dare atto che la società beneficiaria della presente autorizzazione:
 - viene ad assumere la piena responsabilità per quanto riguarda i diritti di terzi in questione, sollevando la Provincia da qualsiasi pretesa o molestia da parte di terzi che si ritenessero danneggiati;
 - resta obbligata ad eseguire durante la costruzione e l'esercizio degli impianti, tutte quelle opere nuove o modifiche che, a norma di legge, venissero prescritte per la tutela dei pubblici e privati interessi entro i termini che saranno eventualmente stabiliti, con le sanzioni di legge in caso di inadempienza;
 - è tenuta ad adottare sotto la propria responsabilità tutte le misure di sicurezza stabilite in materia dalle norme vigenti e ha l'obbligo di effettuare la verifica prima della messa in tensione dell'impianto, ai sensi dell'articolo 9 della L.R. n. 52/82;
 - dovrà rispettare tutte le condizioni e prescrizioni eventualmente riportate nei pareri ed autorizzazioni citati in premessa;
 - è tenuta a comunicare alla scrivente Provincia il giorno di entrata in esercizio delle nuove linee elettriche.
- 3 tutte le spese inerenti alla presente autorizzazione sono a carico di e-Distribuzione S.p.A.;
- 4 di provvedere all'esecuzione del presente provvedimento mediante notifica alla società beneficiaria, ai sensi della normativa vigente;

- 5 di dare atto che copia del presente provvedimento sarà trasmessa al Comune di Villa di Tirano (SO);
- 6 di disporre la pubblicazione del presente provvedimento all'Albo provinciale, per 15 gg. consecutivi. La presente determinazione sarà pubblicata anche sul sito web della Provincia;
- 7 di dare atto che avverso il presente provvedimento è proponibile ricorso giurisdizionale presso il T.A.R. della Lombardia secondo le modalità di cui al d.lgs. 2 luglio 2010 n. 104, ovvero è ammesso ricorso straordinario al capo dello Stato, rispettivamente entro 60 o 120 giorni dalla data di avvenuta notificazione, comunicazione o piena conoscenza.

Il Dirigente
RODONDI ANTONIO
F.to digitalmente

LEGENDA:


- SOSTEGNO ESISTENTE
- LINEA MT INTERRATA IN TUBAZIONE PREDISPOSTA
- LINEA MT INTERRATA IN PROGETTO
- LINEA MT AEREA ESISTENTE


Unità Responsabile del Lavoro
Unità Territoriale - Lecco Sondrio
Il Responsabile
Carlo Andrea Genestrini

Il presente documento è sottoscritto con firma digitale ai sensi dell'art. 21 del d.lgs. 82/2005. La riproduzione dello stesso su supporto analogico è effettuata da Enel Italia srl e costituisce una copia integra e fedele dell'originale informatico, disponibile a richiesta presso l'Unità emittente.


 Grids Italia Area Regionale Lombardia Unità Territoriale Lecco-Sondrio			
	Scala	OGGETTO: ELETTRODOTTO MT SOTTERRANEO	
	C.I.	VIA: Nuova strada in fase di realizzazione, Via Colombera (S.P. n°25), Via Svandana, Strada Vicinale, Strada Comunale e Proprietà Private	
	Data	COMUNE: VILLA DI TIRANO PROVINCIA: SONDRIO	
	20/05/2024	INTERFERENZE: Attraversamento S.P. n° 25 al km 0+615 e fiancheggiamento dal km 0+615 al km 0+750	
	ODS/ODM n°	Attraversamento e fiancheggiamento RIM e RIP	
	121946548		
		Progetto	Autorizzazioni
Pratica n°(Atena)	Tecnico Progettista	Disegnatore	Gestore Pratica Autorizzativa
58094792	MOSSINELLI R.	 S.c. ar.l. Consorzio Stabile	MARVEGGIO L.

ESTRATTO CARTA TECNICA REGIONALE - SCALA 1:10000

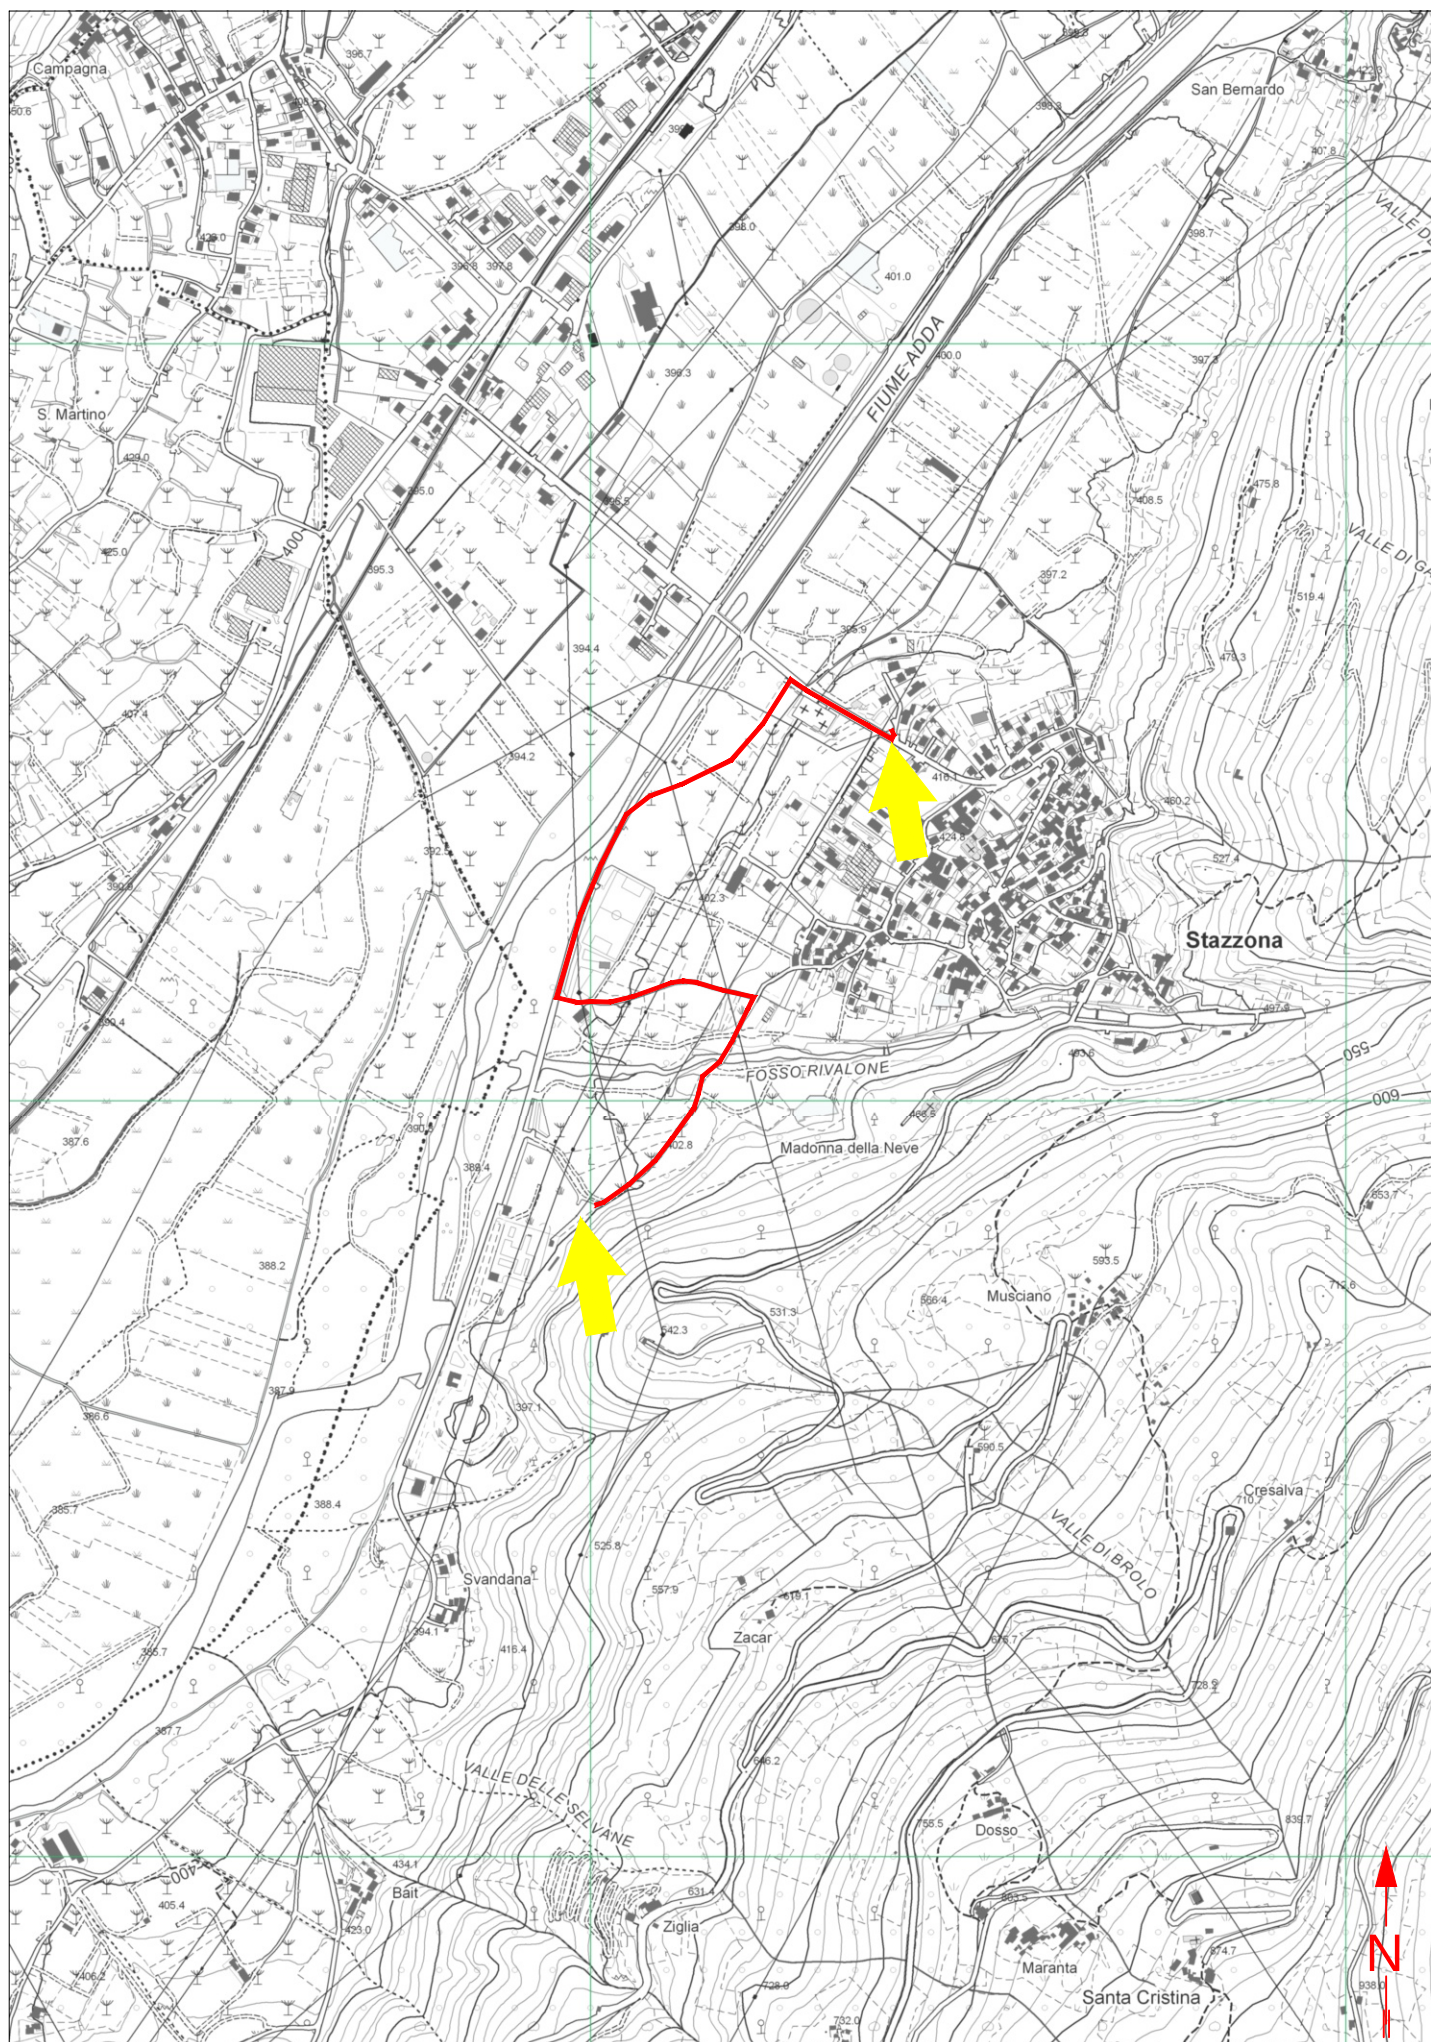


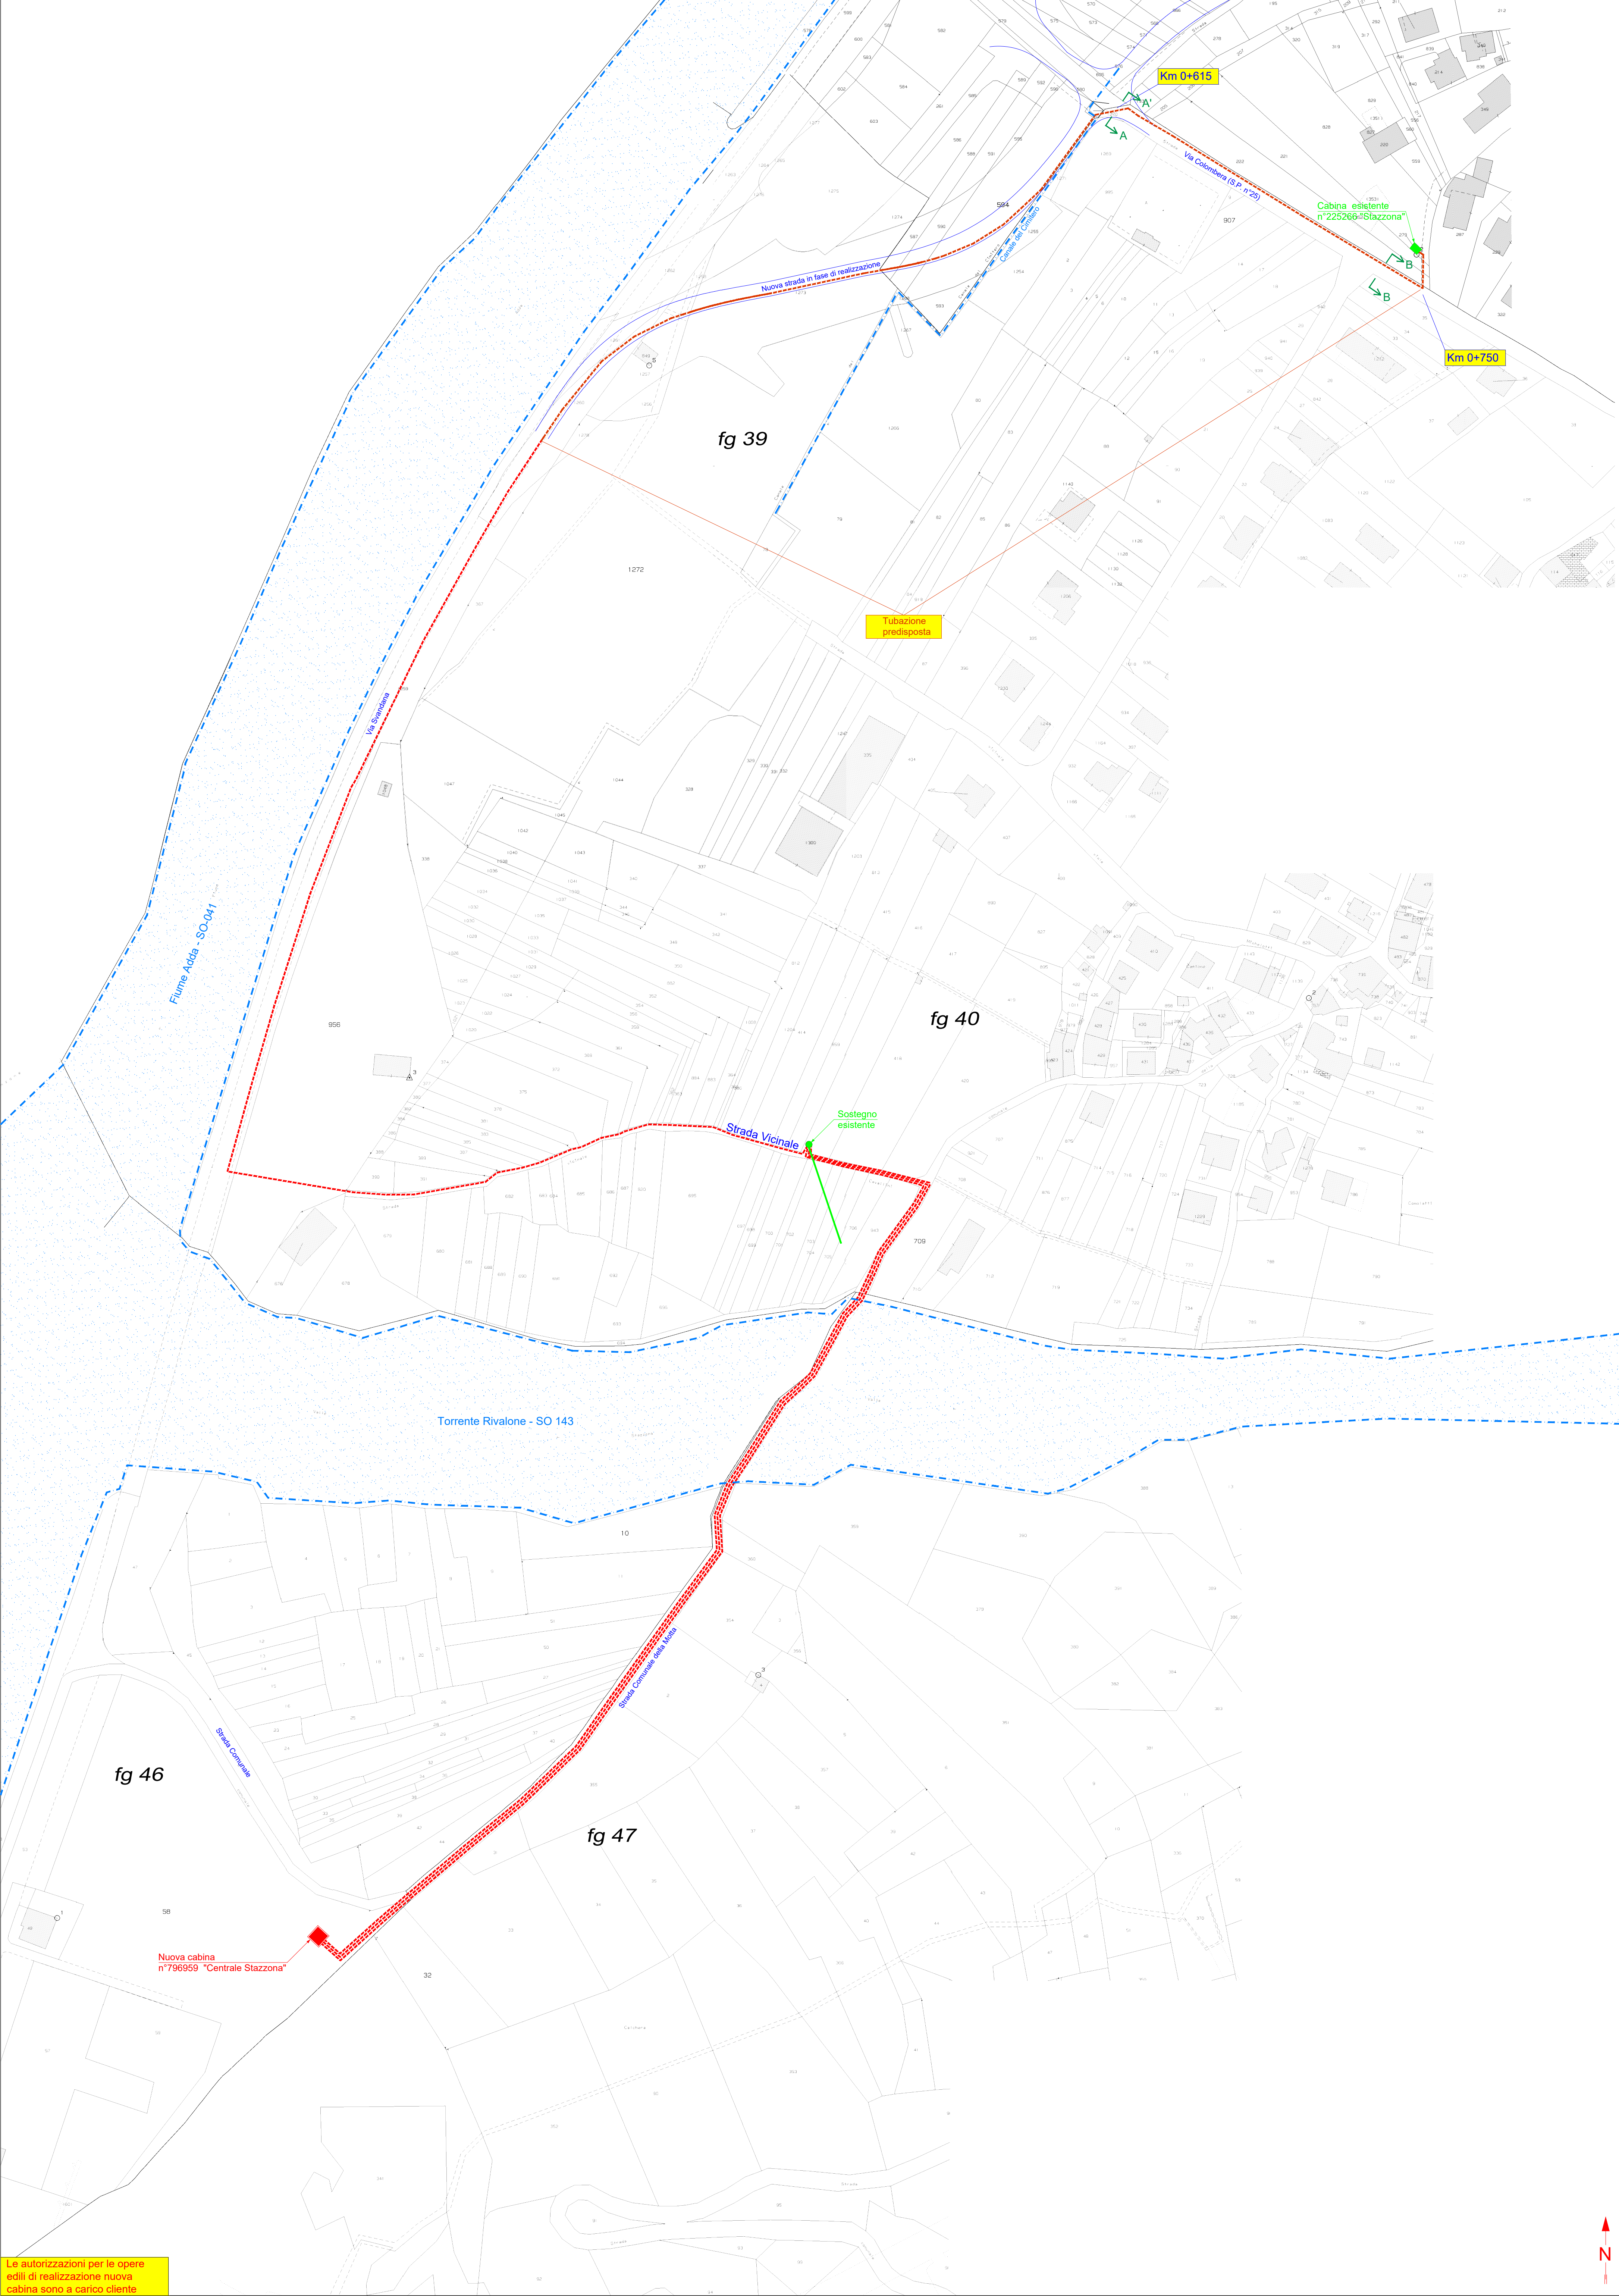

SEZIONE A-A'
Via Colombero (S.P. n°25)
Scala 1:100

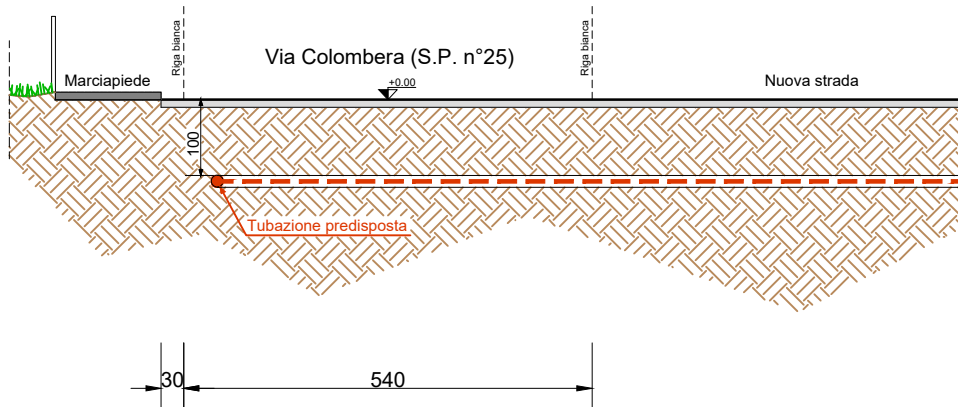

SEZIONE B-B'
Via Colombero (S.P. n°25)
Scala 1:100

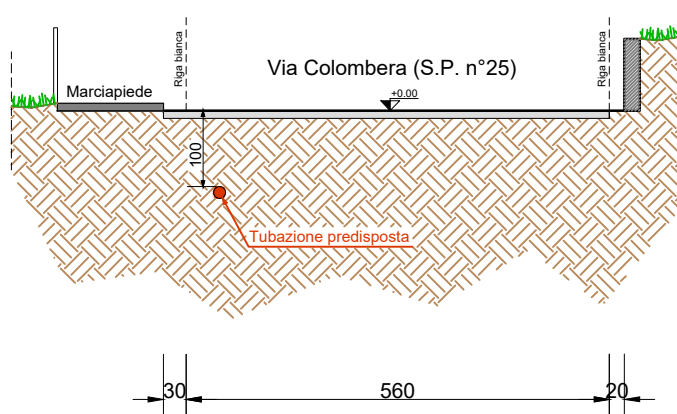

CARATTERISTICHE COSTRUTTIVE E DI ESERCIZIO

TENSIONE DI ESERCIZIO E CLASSE ISOLAMENTO 15 kV
CORRENTE ALTERNATA TRIFASE ALLA FREQUENZA DI 50 Hz

IMPIANTO n.	LINEE 15 kV SVILUPPO IN m	CONDUTTORE TIPO
1	950	A


– LINEA MT IN CAVO SOTTERRANEO

CONDUTTORE TIPO	TIPO E SEZIONE CONDUTTORE	DIAMETRO ESTERNO mm	FORMAZIONE		MASSA Kg/Km	GRADO DI ISOLAMENTO	PORTATA AMPERE
			n. FILI	Ø mm			
A	CAVO TRIPOLARE Al 3x1x240 mm²	110	30	18,6	8000	32	380
B	CAVO TRIPOLARE Al 3x1x185 mm ²	81	30	16,1	4800	32	360

PARTICOLARE SEZIONE DELLO SCAVO

Canalizzazione Tipo B
(profondità di posa 1,00 : 1,50 m)

Quote in metri

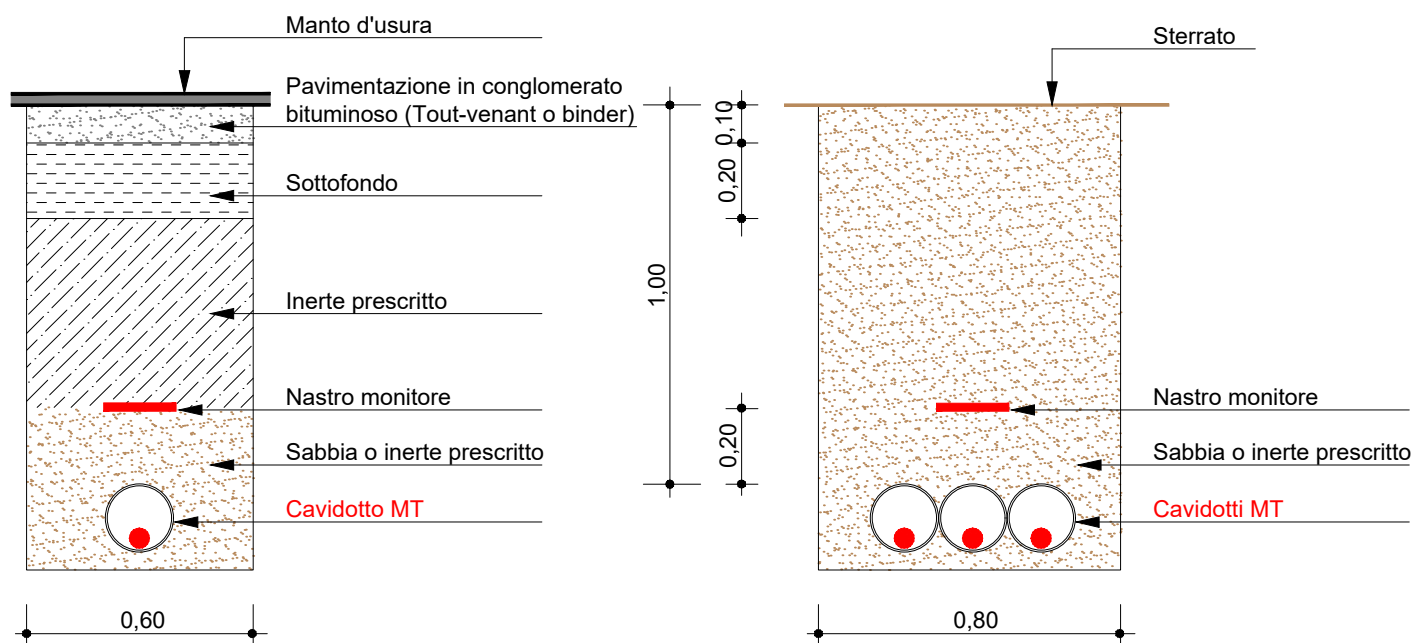

DOCUMENTAZIONE FOTOGRAFICA

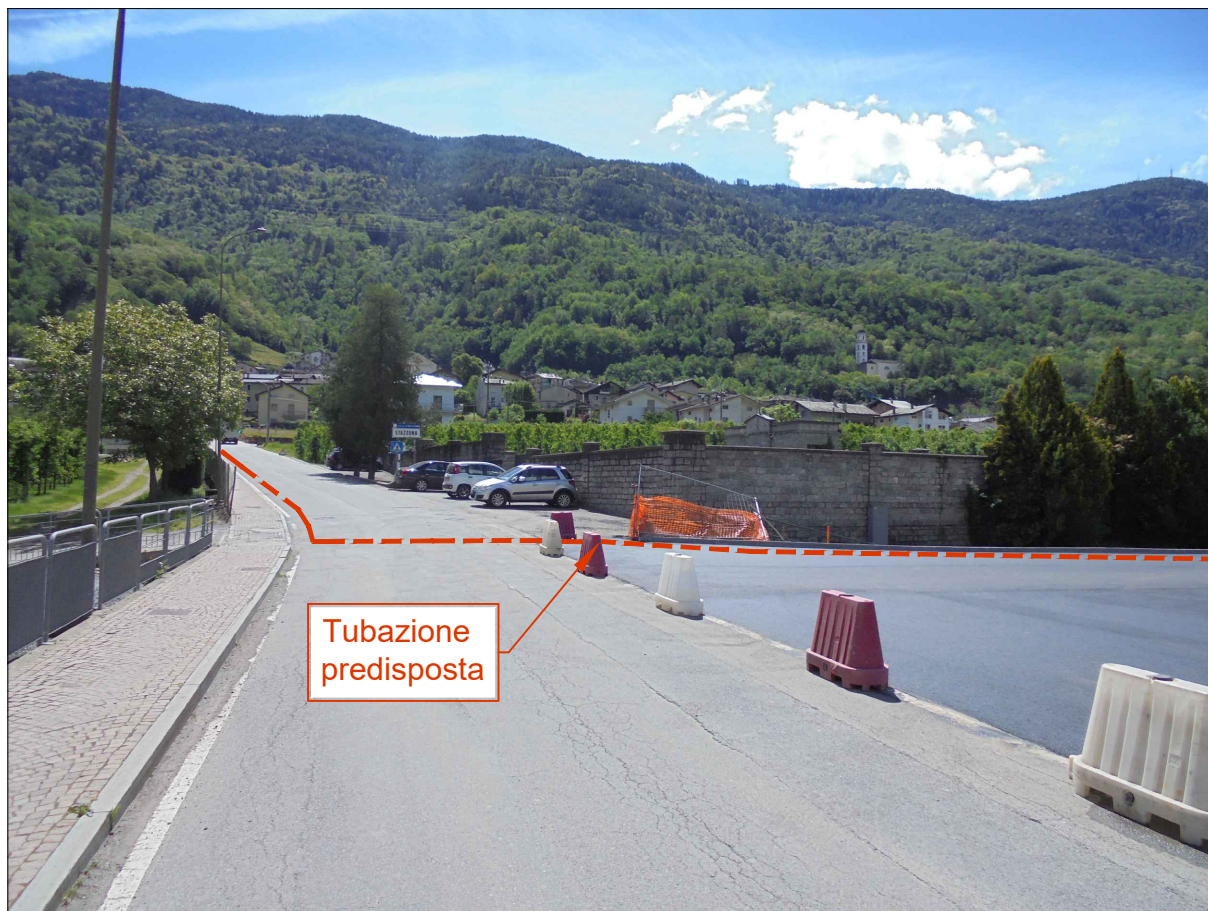


FOTO 1: VIA COLOMBERA (S.P. n°25) POSA NUOVO CAVO IN TUBAZIONE PREDISPOSTA



FOTO 2: VIA COLOMBERA (S.P. n°25) POSA NUOVO CAVO IN TUBAZIONE PREDISPOSTA

DOCUMENTAZIONE FOTOGRAFICA

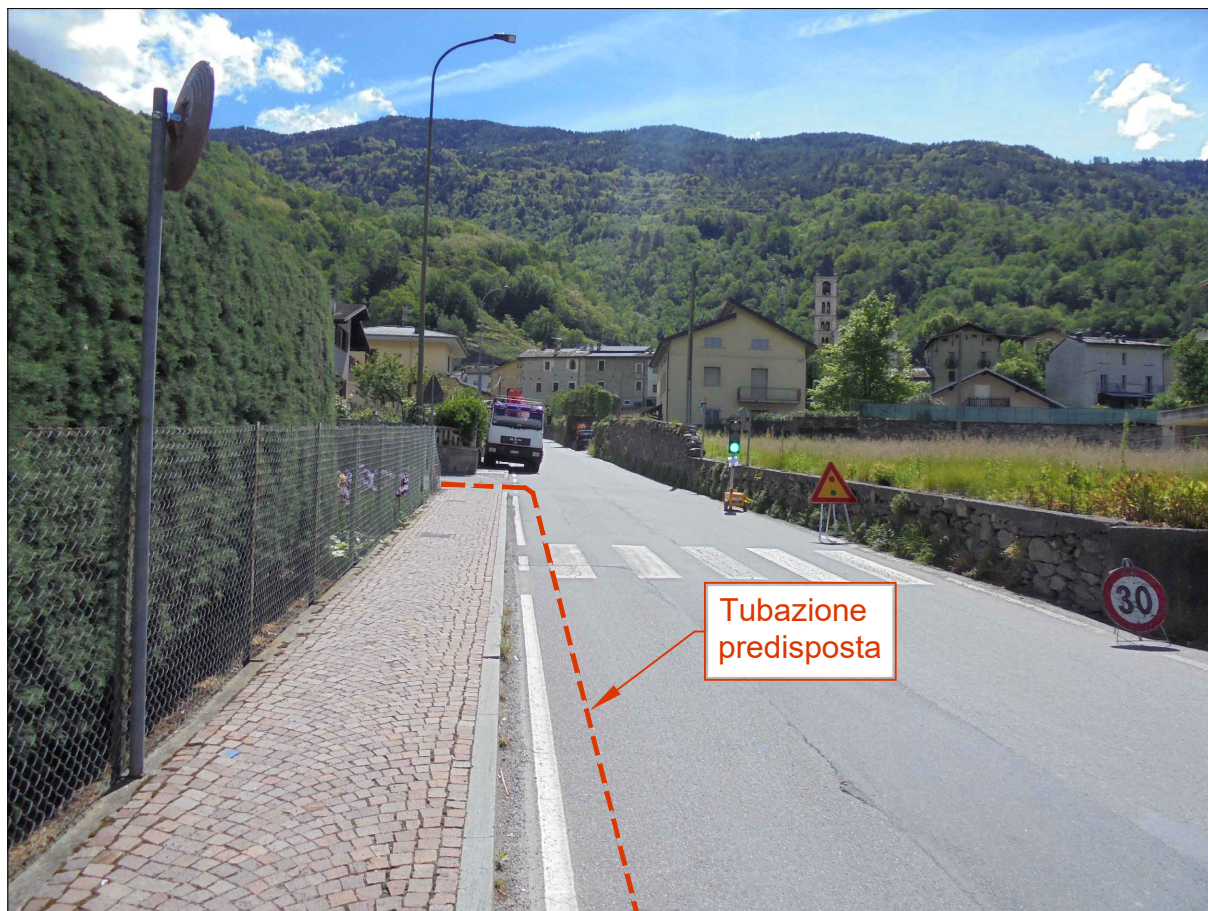


FOTO 3: VIA COLOMBERA (S.P. n°25) POSA NUOVO CAVO IN TUBAZIONE PREDISPOSTA



FOTO 4: VIA COLOMBERA (S.P. n°25) POSA NUOVO CAVO IN TUBAZIONE PREDISPOSTA



PROVINCIA DI SONDRIO

Attestazione di Pubblicazione

Determinazione n. 1436 del 06/12/2024

**Oggetto: E-DISTRIBUZIONE S.P.A.
AUTORIZZAZIONE ALLA COSTRUZIONE DI LINEA ELETTRICA MT CON
TENSIONE A 15.000 VOLT INTERRATA PER ALLACCIAMENTO NUOVA CABINA
ELETTRICA N. 796959 DENOMINATA "CENTRALE STAZZONA" IN NUOVA
STRADA IN FASE DI REALIZZAZIONE, VIA COLOMBERA (S.P. N° 25), VIA
SVANDANA, STRADA VICINALE E COMUNALE E PROPRIETÀ PRIVATE NEL
COMUNE DI VILLA DI TIRANO (SO). DISEGNO N° 58094792
N. REG. 28/2024 .**

Attesto che il presente atto è pubblicato all'Albo Pretorio on-line per 15 gg. consecutivi.

Sondrio, li 09/12/2024

Il Responsabile
(PASINI EMANUELE)
f.to digitalmente