



## PROVINCIA DI SONDRIO

SETTORE RISORSE NATURALI E PIANIFICAZIONE TERRITORIALE  
Servizio acqua ed energia

DETERMINAZIONE N. 231 del 25/02/2025

OGGETTO: E-DISTRIBUZIONE S.p.A.

*EDIS84599839\_ATENA57123131\_76810534*

AUTORIZZAZIONE ALLA COSTRUZIONE ED ESERCIZIO DI LINEE ELETTRICHE INTERRATE E AEREE A 15 kV IN VIA TORRE, VIA PEDRUZZI, VIA ROMA, STRADA VICINALE, VIA SEGRADA (S.P. N°17), VIA GAGGIOLI E PROPRIETÀ PRIVATE NEL COMUNE DI ALBOSAGGIA (SO). DISEGNO N° 57123131

N. REG. 12/2025

IL DIRIGENTE

### VISTI:

- il R.D. 11 dicembre 1933, n. 1775 "Testo unico delle disposizioni di legge sulle acque e sugli impianti elettrici" e s. m. e i.;
- la legge regionale 16/08/1982 n. 52 "Norme in materia di opere concernenti linee ed impianti elettrici fino a 150.000 V" e s. m. e i.;
- la legge 23 agosto 2004 n. 239 "Riordino del settore energetico, nonché delega al governo per il riassetto delle disposizioni vigenti in materia di energia" e s. m. e i.;
- la legge regionale 12 dicembre 2003 n. 26 anche come successivamente modificata ed integrata, recante "Disciplina dei servizi locali di interesse economico generale. Norme in materia di gestione dei rifiuti, di energia, di utilizzo del sottosuolo e di risorse idriche" e s. m. e i., ed in particolare l'art. 28 "Funzioni delle province";

### VISTI INOLTRE:

- il D. Lgs. 18 agosto 2000 n. 267 - "Testo unico delle leggi sull'ordinamento degli Enti locali" - ed in particolare l'art. 107 - "Funzioni e responsabilità della dirigenza";
- il decreto del Presidente della Provincia n. 36 del 30 dicembre 2024, che affida al sottoscritto ingegnere Antonio Rodondi, le funzioni di dirigente del settore "Risorse naturali e pianificazione territoriale" e dirigente reggente del settore "Viabilità, patrimonio e idrogeologico";

### PREMESSO CHE:

- in data 06/01/2025 acquisita al n. 107, la società e-Distribuzione S.p.A. (P. IVA 05779711000) ha chiesto l'autorizzazione alla costruzione ed esercizio di linee elettriche interrate e aeree a 15 kV in via Torre, via Pedruzzi, via Roma, strada vicinale, via Segrada (S.P. n°17), Via Gaggioli e proprietà private nel Comune di Albosaggia (SO);
- l'istanza, corredata da relazione tecnica e disegno n. 57123131 (allegato alla presente), prevede:
  1. la realizzazione di due tratti di elettrodotto interrato che collegheranno cabine esistenti, con contestuale demolizione della linea aerea e dei relativi sostegni, nonché di un PTP;
  2. la sostituzione della linea MT aerea a cavi nudi con il nuovo cavo tipo elicord con realizzazione di due nuovi sostegni poligonali in lamiera zincata;

### VISTI:

- la dichiarazione di non interferenza con attività minerarie n. 0332538 del 25/03/2024, redatta dalla società richiedente ai sensi dell'art. 120 del T.U. 1775/33;
- l'attestazione datata 2/01/2025 del dott. Gian Stefano Oddera, ai sensi della D.G.R. n° X/773 del 11/04/2022, circa il fatto che l'intervento rientra tra quelli di irrilevante impatto sulla stabilità geologica;
- la dichiarazione della società richiedente, datata 26 marzo 2024, in merito al fatto che l'intervento in oggetto non è soggetto ad autorizzazione paesaggistica, in quanto ricade nella fattispecie di cui al punto A.15 dell'allegato A del D.P.R. n. 31;
- il nulla osta posizione n. 11006 del 14 maggio 2024, rilasciato dal servizio viabilità della Provincia di Sondrio, per i lavori interferenti con la strada provinciale n.17 "Del Paradiso";
- l'autorizzazione ad eseguire i lavori di costruzione linea elettrica in argomento rilasciata dal Comune di Albosaggia con nota prot. n. 1895 del 11 aprile 2024;
- la concessione idraulica di Regione Lombardia, decreto n. 8884 del 11/06/2024, per attraversamento e fiancheggiamento in fascia di rispetto del torrente Torchione;

**CONSIDERATO** che la società e-Distribuzione S.p.A., con la presentazione dell'istanza, ha dichiarato di aver ottenuto l'assenso di tutti i proprietari interessati ed il parere favorevole delle amministrazioni pubbliche competenti e si è obbligata ad accettare le eventuali condizioni da stabilirsi nella presente autorizzazione a tutela di pubblici e privati interessi;

**VISTA** la ricevuta del versamento di € 102,00 per le spese di istruttoria della pratica, allegata all'istanza;

**SU PROPOSTA** conforme del competente responsabile di servizio/responsabile dell'istruttoria ai sensi dell'art. 5 e segg. della L. 241/90;

Recepito le premesse e fatti comunque salvi gli eventuali diritti di terzi,

#### DETERMINA

1. di autorizzare la società e-Distribuzione S.p.A. (P. IVA 05779711000), a costruire ed esercire le opere elettriche di cui alle premesse, che dovranno essere costruite in conformità alle disposizioni di cui al Regolamento di esecuzione della Legge 28 giugno 1986, n. 393544, approvato con D.M. in data 21 marzo 1988, ed alle normative vigenti secondo le modalità tecniche previste nel progetto allegato (disegno n. 57123131) e dovranno essere collaudate a termini di legge;
2. di dare atto che la società beneficiaria della presente autorizzazione:
  - viene ad assumere la piena responsabilità per quanto riguarda i diritti di terzi in questione, sollevando la Provincia da qualsiasi pretesa o molestia da parte di terzi che si ritenessero danneggiati;
  - resta obbligata ad eseguire durante la costruzione e l'esercizio degli impianti, tutte quelle opere nuove o modifiche che, a norma di legge, venissero prescritte per la tutela dei pubblici e privati interessi entro i termini che saranno eventualmente stabiliti, con le sanzioni di legge in caso di inadempienza;
  - è tenuta ad adottare sotto la propria responsabilità tutte le misure di sicurezza stabilite in materia dalle norme vigenti e ha l'obbligo di effettuare la verifica prima della messa in tensione dell'impianto, ai sensi dell'articolo 9 della L.R. n. 52/82;
  - dovrà rispettare tutte le condizioni e prescrizioni eventualmente riportate nei pareri ed autorizzazioni citati in premessa;
  - è tenuta a comunicare alla scrivente Provincia il giorno di entrata in esercizio delle nuove linee elettriche.
3. tutte le spese inerenti alla presente autorizzazione sono a carico di e-Distribuzione S.p.A.;
4. di provvedere all'esecuzione del presente provvedimento mediante notifica alla società beneficiaria, ai sensi della normativa vigente;
5. di dare atto che copia del presente provvedimento sarà trasmessa al Comune di Albosaggia (SO);
6. di disporre la pubblicazione del presente provvedimento all'Albo provinciale per 15 gg. consecutivi. La presente determinazione sarà pubblicata anche sul sito web della Provincia;

7. di dare atto che avverso il presente provvedimento è proponibile ricorso giurisdizionale presso il T.A.R. della Lombardia secondo le modalità di cui al d.lgs. 2 luglio 2010 n. 104, ovvero è ammesso ricorso straordinario al capo dello Stato, rispettivamente entro 60 o 120 giorni dalla data di avvenuta notificazione, comunicazione o piena conoscenza.


Il Dirigente  
RODONDI ANTONIO  
F.to digitalmente


|     |                                   |
|-----|-----------------------------------|
| --- | LINEA MT INTERRUATA IN PROGETTO   |
| --- | LINEA MT INTERRUATA ESISTENTE     |
| --- | LINEA MT INTERRUATA DA RECUPERARE |
| --- | LINEA BT INTERRUATA IN PROGETTO   |
| --- | LINEA MT AEREA DA RECUPERARE      |
| --- | LINEA MT AEREA IN PROGETTO        |


- Il presente documento è sottoscritto con firma digitale ai sensi dell'art. 21 del d.lgs. 82/2005. La riproduzione dello stesso su supporto analogico è effettuata da Enel Italia srl e costituisce una copia integra e fedele dell'originale informatico, disponibile a richiesta presso l'Unità emittente.

|   |       |   |  |
|---|-------|---|--|
|   |       | <div>Unità Responsabile del Lavoro<br/>Unità Territoriale - Lecco Sondrio<br/>Il Responsabile<br/>Carlo Andrea Genestrini</div> <div>Il presente documento è sottoscritto con firma digitale ai sensi dell'art. 21 del d.lgs. 82/2005. La riproduzione dello stesso su supporto analogico è effettuata da Enel Italia srl e costituisce una copia integra e fedele dell'originale informatico, disponibile a richiesta presso l'Unità emittente.</div>   |  |
| <div>e- distribuzione</div> <div>Infrastrutture e Reti Italia<br/>Area Regionale Lombardia<br/>Unità Territoriale Lecco-Sondrio</div> | Scala | <div>OGGETTO: ELETTRORDOTTO MT/BT AEREO/SOTTERRANEO</div> <div>VIA: Via Torre, Via Roma, Via Pedruzzi, Via Gaggioli,<br/>Via Segrada, Strada vicinale - Proprietà Private</div> <div>COMUNE: <b>ALBOSAGGIA</b>                                                                                                                                                                                                                                                                                                                                                                                                                                                                                                                                                                                                                                                                                                                                                                                                                                                                                                                                                                                                                                                                                                                                                                                                                                                                                                                                                                                                                                                                                                                                                                                                                                                                                                                                                                                                                                                                                                                                                                                                                                                                                                                                                                                                                                                                                                                                                                                                                                                                                                                                                                                                                                                                                                                                                                                                                                                                                                                                                                                                                                                                                                                                                                                                                                                                                                                                                                                                                                                                                                                                                                                                                                                                                                                                                                                                                                                                                                                                                                                                                                                                                                                                                                                                                                                                                                                                                                                                                                                                                                                                                                                                                                                                                                                                                                                                                                                                                                                                                                                                                                                                                                                                                                                                                                                                                                                                                                                                                                                                                                                                                                                                                                                                                                                                                                                                                                                                                                                                                                                                                                                                                                                                                                                                                                                                                                                                                                                                                                                                                                                                                                                                                                                                                                                                                                                                                                                                                                                                                                                                                                                                                                                                                                                                                                                                                                                                                                                                                                                                                                                                                                                                                                                                                                                                                                                                                                                                                                                                                                                                                                                                                                                                                                                                                                                                                                                                                                                                                                                                                                                                                                                                                                                                                                                                                                                                                                                                                                                                                                                                                                                                                                                                                                                                                                                                                                                                                                                                                                                                                                                                                                                                                                                                                                                                                                                                                                                                                                                                                                                                                                                                                                                                                                                                                                                                                                                                                                                                                                                                                                                                                                                                                                                                                                                                                                                                                                                                                                                                                                                                                                                                                                                                                                                                                                                                                                                                                                                                                                                                                                                                                                                                                                                                                                                                                                                                                                                                                                                                                                                                                                                                                                                                                                                                                                                                                                                                                                                                                                                                                                                                                                                                                                                                                                                                                                                                                                                                                                                                                                                                                                                                                                                                                                                                                                                                                                                                                                                                                                                                                                                                                                                                                                                                                                                                                                                                                                                                                                                                                                                                                                                                                                                                                                                                                                                                                                                                                                                                                                                                                                                                                                                                                                                                                                                                                                                                                                                                                                                                                                                                                                                                                                                                                                                                                                                                                                                                                                                                                                                                                                                                                                                                                                                                                                                                                                                                                                                                                                                                                                                                                                                                                                                                                                                                                                                                                                                                                                                                                                                                                                                                                                                                                                                                                                                                                                                                                                                                                                                                                                                                                                                                                                                                                                                                                                                                                                                                                                                                                                                                                                                                                                                                                                                                                                                                                                                                                                                                                                                                                                                                                                                                                                                                                                                                                                                                                                                                                                                                                                                                                                                                                                                                                                                                                                                                                                                                                                                                                                                                                                                                                                                                                                                                                                                                                                                                                                                                                                                                                                                                                                                                                                                                                                                                                                                                                                                                                                                                                                                                                                                                  </div> |  |

# ESTRATTO CARTA TECNICA REGIONALE - SCALA 1:10000

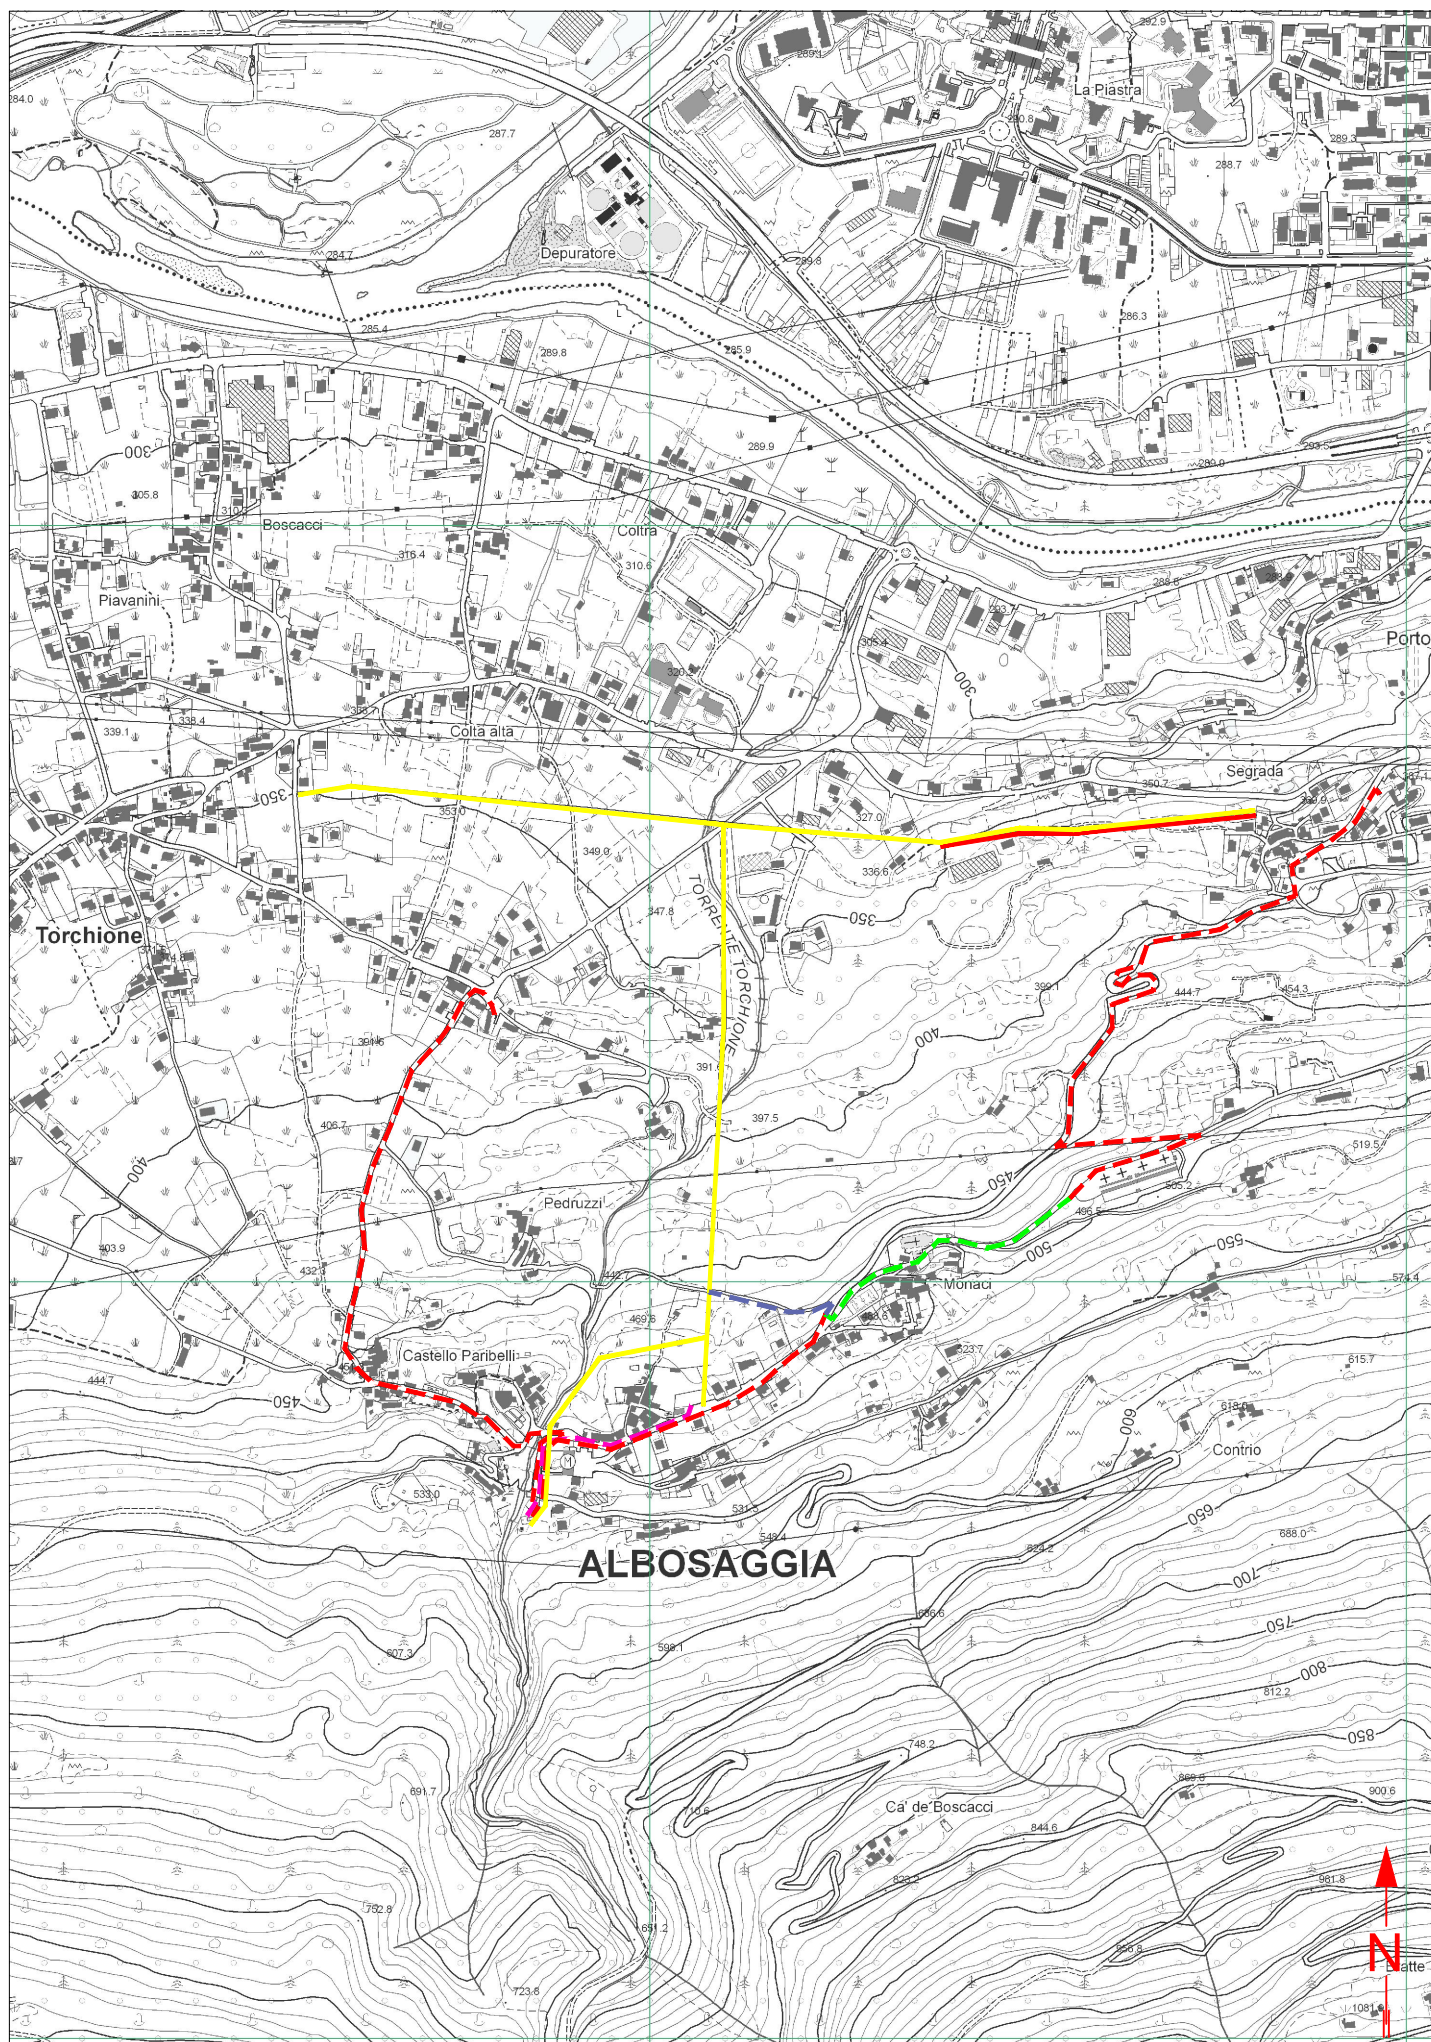

 

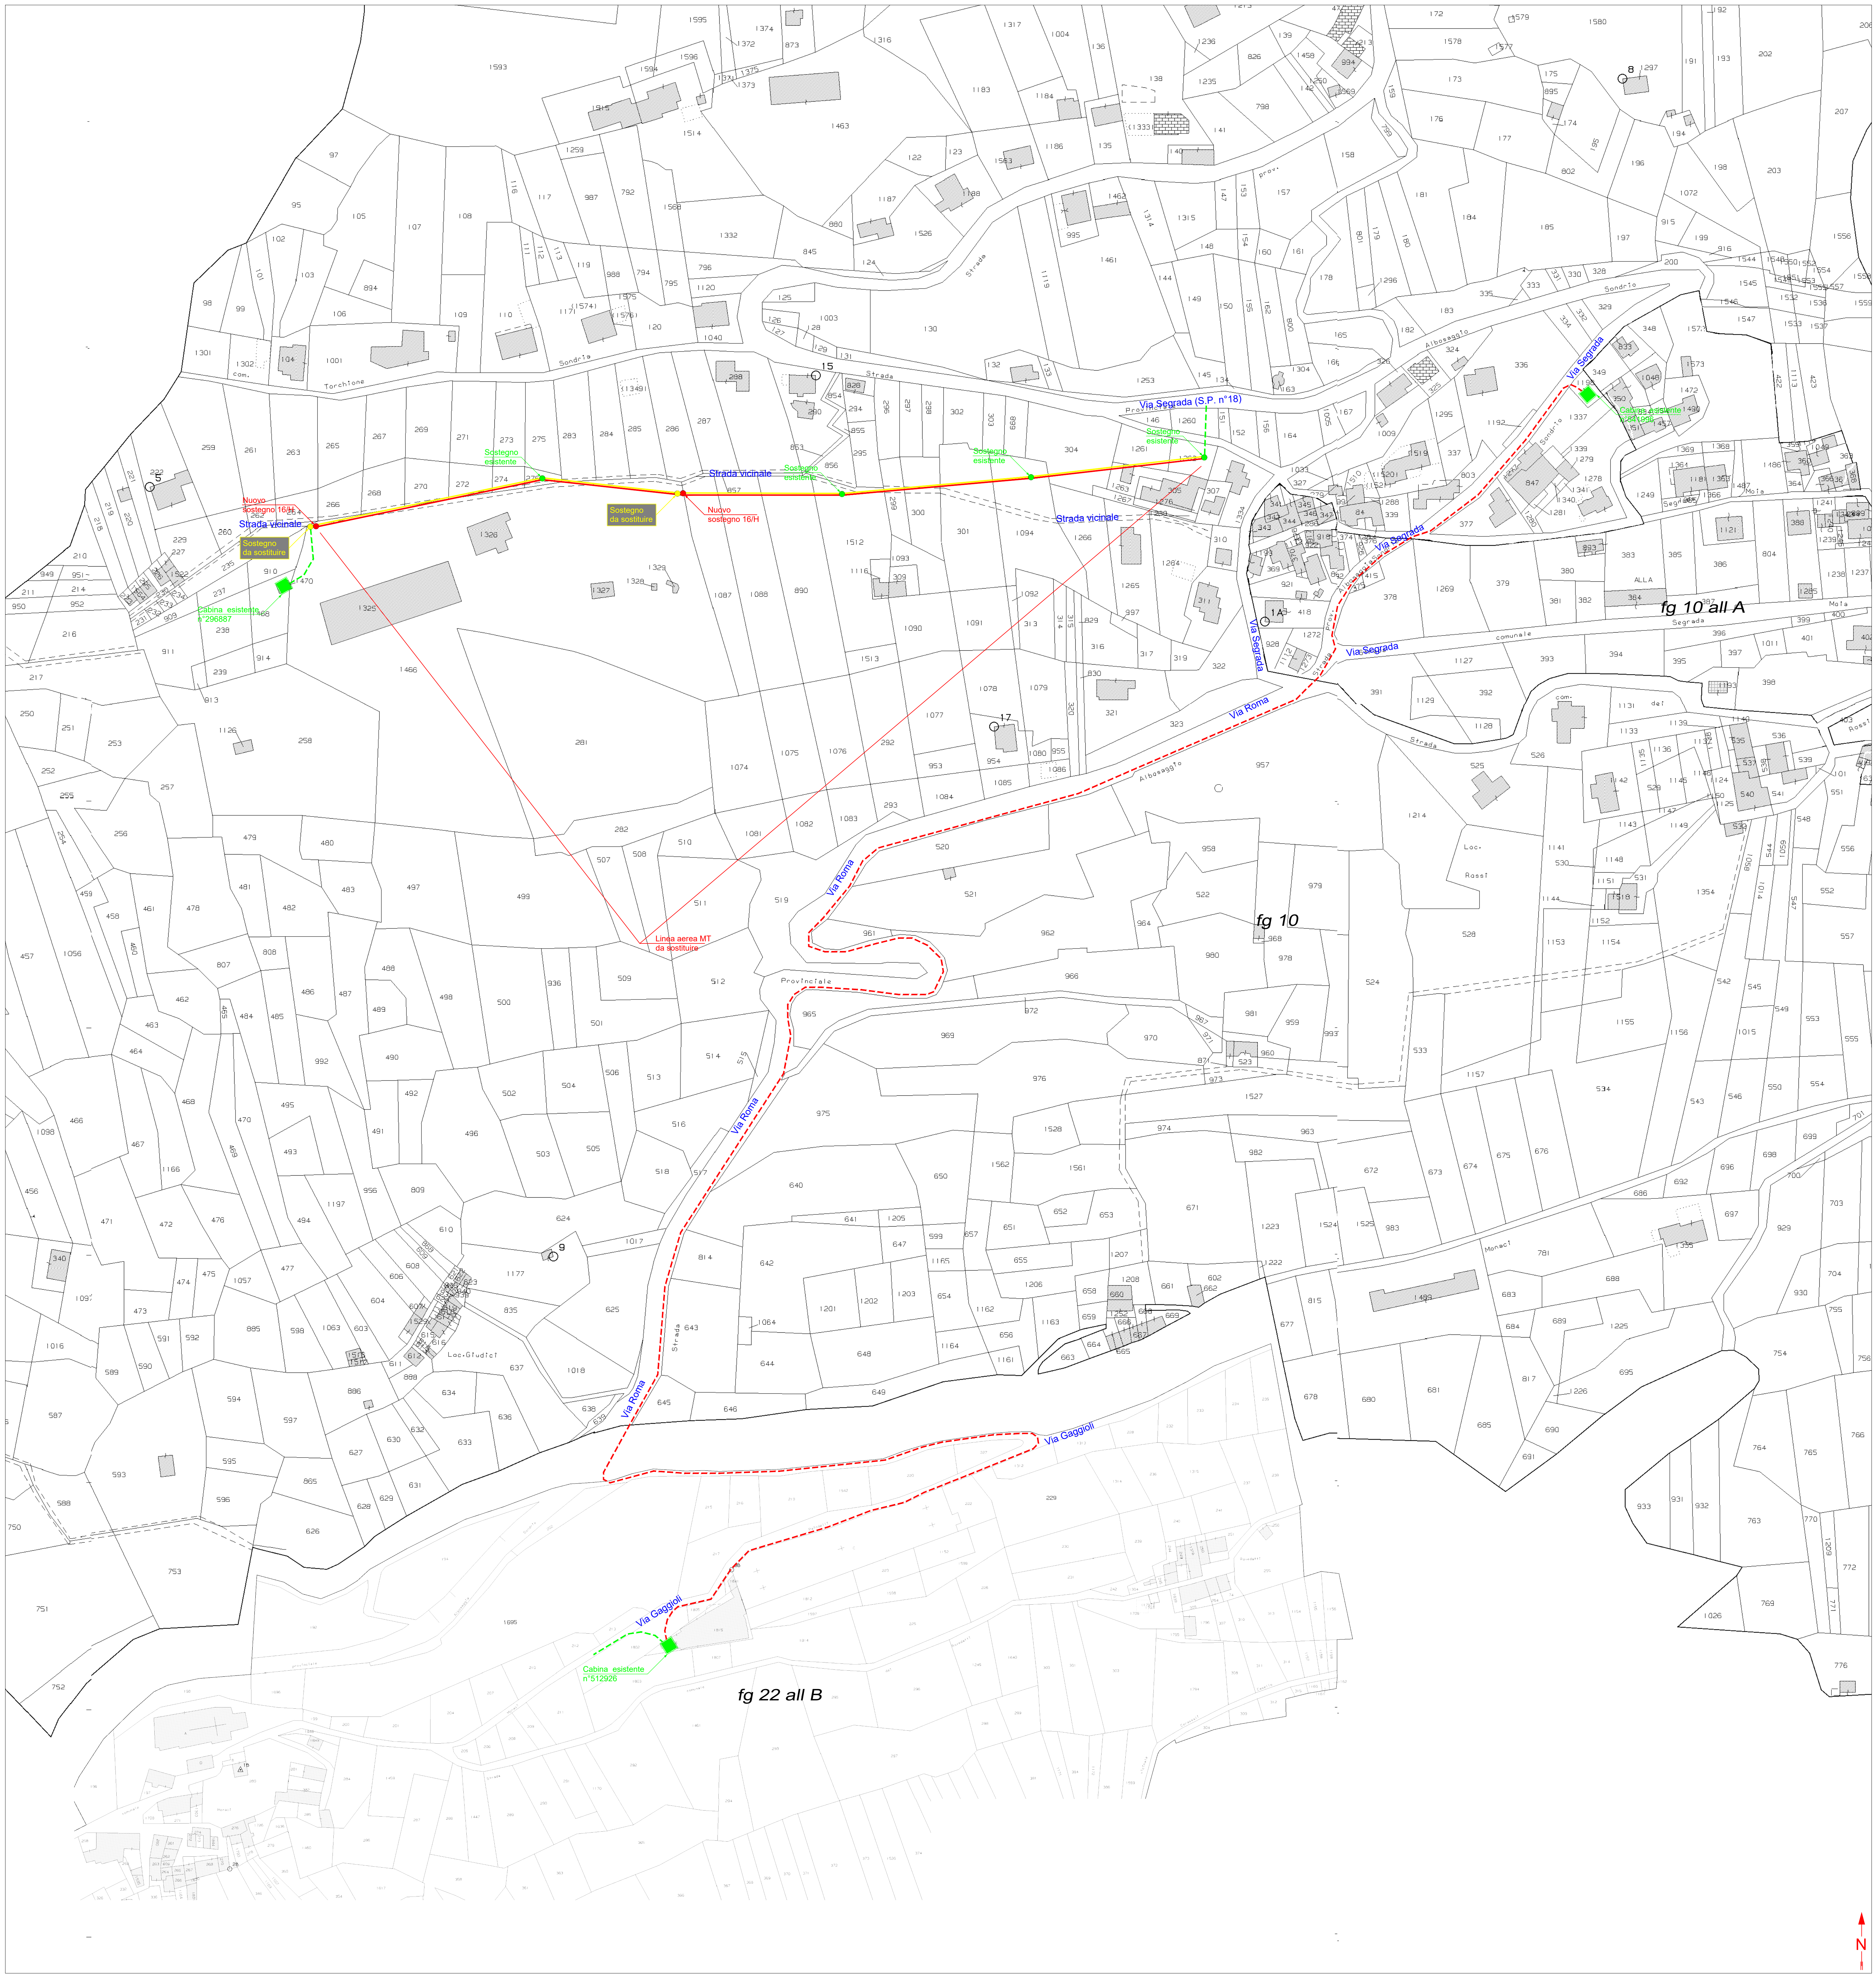

## CARATTERISTICHE COSTRUTTIVE E DI ESERCIZIO

TENSIONE DI ESERCIZIO E CLASSE ISOLAMENTO 400 V  
CORRENTE ALTERNATA TRIFASE ALLA FREQUENZA DI 50 Hz

| IMPIANTO<br>n. | LINEE 400 V<br>SVILUPPO IN m | CONDUTTORE<br>TIPO |
|----------------|------------------------------|--------------------|
| <b>1</b>       | <b>320</b>                   | <b>U</b>           |

— LINEA BT IN CAVO SOTTERRANEO

| CONDUTTORE<br>TIPO | NUMERO DEI CONDUTTORI<br>PER SEZIONE NOMINALE<br>(n°x mm <sup>2</sup> ) | DIAMETRO<br>ESTERNO<br>mm | MASSA<br>Kg/Km | PORTATA 2 PER POSA       |                           |                               |                             | Corrente<br>dinamica<br>di c.c.<br>del cavo<br>(kA) | Corrente<br>dinamica |                    |
|--------------------|-------------------------------------------------------------------------|---------------------------|----------------|--------------------------|---------------------------|-------------------------------|-----------------------------|-----------------------------------------------------|----------------------|--------------------|
|                    |                                                                         |                           |                | in aria<br>libera<br>(A) | in tubo<br>in aria<br>(A) | direttam.<br>interrato<br>(A) | in tubo<br>interrato<br>(A) |                                                     | delle fasi<br>(kA)   | del neutro<br>(kA) |
| L                  | CAVO 3x6+6C RG70CR                                                      | 17                        | 460            | 54                       | 48                        | 66                            | 53                          | 20                                                  | 0.8                  | 0.8                |
| M                  | CAVO 3x16+16C RG70CR                                                    | 24                        | 1100           | 100                      | 89                        | 114                           | 91                          | 25                                                  | 2.2                  | 2.0                |
| N                  | CAVO 3x25+16C RG70CR                                                    | 27                        | 1550           | 133                      | 117                       | 145                           | 116                         | 30                                                  | 3.5                  | 2.5                |
| O                  | CAVO 3x50+25C RG70CR                                                    | 32                        | 2350           | 198                      | 175                       | 208                           | 166                         | 35                                                  | 6.5                  | 2.5                |
| P                  | CAVO 3x10+6C                                                            | 19                        | 440            | 60                       | 55                        | 71                            | 57                          | 20                                                  | 0.8                  | 0.8                |
| Q                  | CAVO 3x95+35C                                                           | 49                        | 2500           | 239                      | 210                       | 245                           | 195                         | 40                                                  | 8.4                  | 4.0                |
| R                  | CAVO 1x25+16C                                                           | 14                        | 380            | 114                      | 101                       | 150                           | 120                         |                                                     | 2.4                  | 2.0                |
| S                  | CAVO 1x10+6C                                                            | 11                        | 170            | 64                       | 57                        | 84                            | 68                          |                                                     | 0.9                  | 0.8                |
| T                  | CAVO 3x150+95N                                                          | 53                        | 2400           | 318                      | 280                       | 305                           | 245                         | —                                                   | 13.8                 | 8.4                |
| <b>U</b>           | <b>CAVO 3x240+150Al</b>                                                 | <b>65</b>                 | <b>3600</b>    | <b>425</b>               | <b>375</b>                | <b>405</b>                    | <b>325</b>                  | <b>—</b>                                            | <b>22.1</b>          | <b>13.8</b>        |

## CARATTERISTICHE COSTRUTTIVE E DI ESERCIZIO

TENSIONE DI ESERCIZIO E CLASSE ISOLAMENTO 15 kV  
CORRENTE ALTERNATA TRIFASE ALLA FREQUENZA DI 50 Hz


| IMPIANTO<br>n. | LINEE 15 KV<br>SVILUPPO IN m | CONDUTTORE<br>TIPO |
|----------------|------------------------------|--------------------|
| <b>1</b>       | <b>2781</b>                  | <b>A</b>           |

— LINEA MT IN CAVO SOTTERRANEO


| CONDUTTORE<br>TIPO | TIPO E SEZIONE CONDUTTORE                       | DIAMETRO<br>ESTERNO<br>mm | FORMAZIONE |             | MASSA<br>Kg/Km | GRADO<br>DI<br>ISOLAMENTO | PORTATA<br>AMPERE |
|--------------------|-------------------------------------------------|---------------------------|------------|-------------|----------------|---------------------------|-------------------|
|                    |                                                 |                           | n. FILI    | Ø mm        |                |                           |                   |
| <b>A</b>           | <b>CAVO TRIPOLARE Al 3x1x240 mm<sup>2</sup></b> | <b>110</b>                | <b>30</b>  | <b>18,6</b> | <b>8000</b>    | <b>32</b>                 | <b>380</b>        |
| B                  | CAVO TRIPOLARE Al 3x1x185 mm <sup>2</sup>       | 81                        | 30         | 16,1        | 4800           | 32                        | 360               |

## PARTICOLARE SEZIONE DELLO SCAVO

Canalizzazione Tipo B  
(profondità di posa 1,00 : 1,50 m)

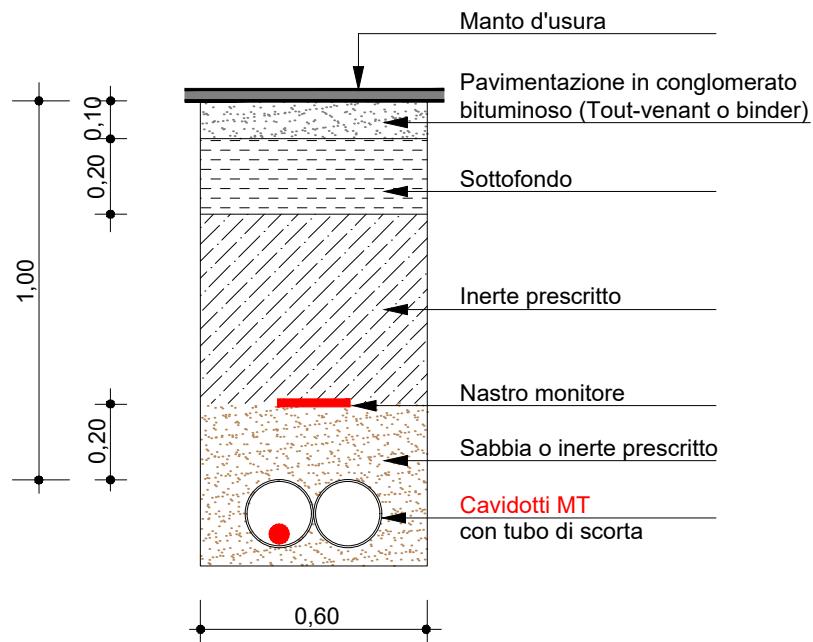


Canalizzazione Tipo B  
(profondità di posa 1,00 : 1,50 m)

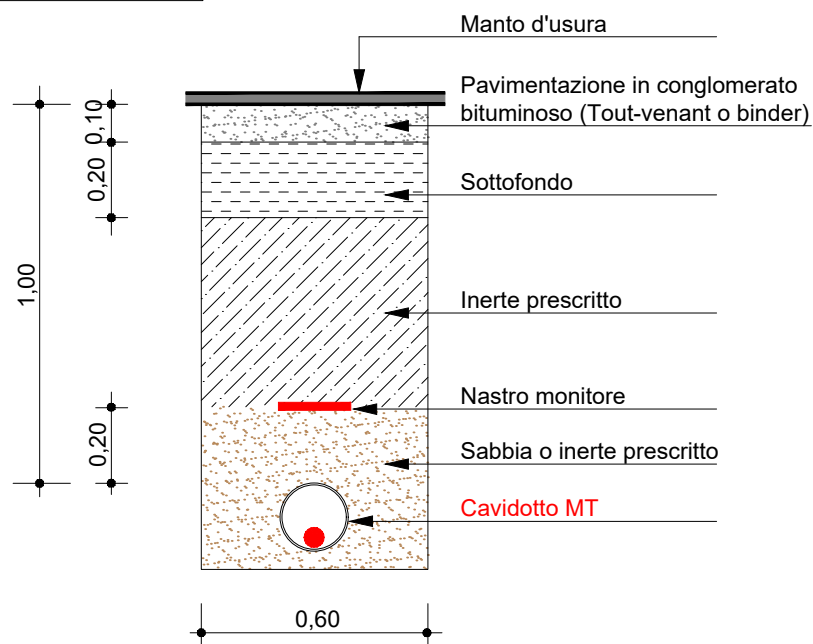


## PARTICOLARE SEZIONE DELLO SCAVO

Canalizzazione Tipo B  
(profondità di posa 1,00 : 1,50 m)

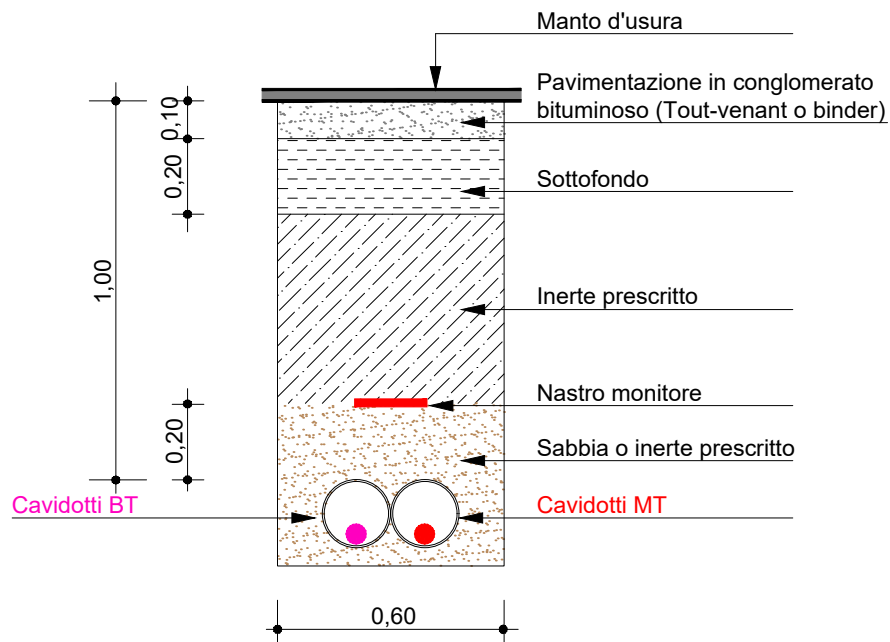

Canalizzazione Tipo B  
(profondità di posa 1,00 : 1,50 m)

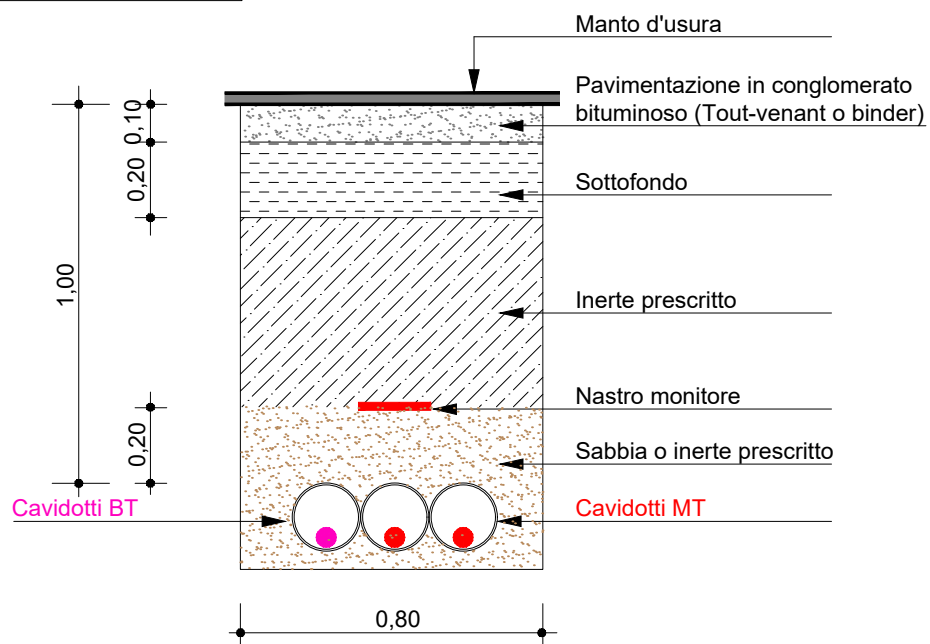



## PROVINCIA DI SONDRIO

---

### Attestazione di Pubblicazione

Determinazione n. 231 del 25/02/2025

**Oggetto: E-DISTRIBUZIONE S.P.A.**

**EDIS84599839\_ATENA57123131\_76810534 FASCICOLO 76810534  
AUTORIZZAZIONE ALLA COSTRUZIONE ED ESERCIZIO DI LINEE ELETTRICHE  
INTERRATE E AEREE A 15 KV IN VIA TORRE, VIA PEDRUZZI, VIA ROMA,  
STRADA VICINALE, VIA SEGRADA (S.P. N°17), VIA GAGGIOLI E PROPRIETÀ  
PRIVATE NEL COMUNE DI ALBOSAGGIA (SO). DISEGNO N° 57123131  
N. REG. 12/2025 .**

Attesto che il presente atto è pubblicato all'Albo Pretorio on-line per 15 gg. consecutivi.

Sondrio, li 25/02/2025

*Il Responsabile*  
( PASINI EMANUELE )  
f.to digitalmente