



PROVINCIA DI SONDRIO

SETTORE RISORSE NATURALI E PIANIFICAZIONE TERRITORIALE
Servizio acqua ed energia

DETERMINAZIONE N. 303 del 19/03/2025

OGGETTO: RETI VALTELLINA VALCHIAVENNA S.R.L.

**AUTORIZZAZIONE ALLA COSTRUZIONE ED ESERCIZIO DI LINEE ELETTRICHE INTERRATE A 15 KV NEL
COMUNE DI SONDRIO - LINEA "SCARPATETTI".**

REG. 14/2025

IL DIRIGENTE

VISTI:

- il R.D. 11 dicembre 1933, n. 1775 "Testo unico delle disposizioni di legge sulle acque e sugli impianti elettrici" e s. m. e i.;
- la legge regionale 16/08/1982 n. 52 "Norme in materia di opere concernenti linee ed impianti elettrici fino a 150.000 V" e s. m. e i.;
- la legge 23 agosto 2004 n. 239 "Riordino del settore energetico, nonché delega al governo per il riassetto delle disposizioni vigenti in materia di energia" e s. m. e i.;
- la legge regionale 12 dicembre 2003 n. 26 anche come successivamente modificata ed integrata, recante "Disciplina dei servizi locali di interesse economico generale. Norme in materia di gestione dei rifiuti, di energia, di utilizzo del sottosuolo e di risorse idriche" e s. m. e i., ed in particolare l'art. 28 "Funzioni delle province";

VISTI INOLTRE:

- il D. Lgs. 18 agosto 2000 n. 267 - "Testo unico delle leggi sull'ordinamento degli Enti locali" - ed in particolare l'art. 107 - "Funzioni e responsabilità della dirigenza";
- il decreto del Presidente della Provincia n. 36 del 30 dicembre 2024, che affida al sottoscritto ingegnere Antonio Rodondi, le funzioni di dirigente del settore "Risorse naturali e pianificazione territoriale" e dirigente reggente del settore "Viabilità, patrimonio e idrogeologico";

PREMESSO CHE:

- in data 05/02/2025 acquisita al prot. n. 3838 (successivamente integrata il 13/03/2025), la società Reti Valtellina Valchiavenna S.r.l. (P.Iva 01017590140) ha chiesto, ai sensi dell'articolo 7 della legge regionale 16 agosto 1982 n. 52, l'autorizzazione alla costruzione ed esercizio di linee elettriche in cavo interrato a 15 kV nel Comune di Sondrio - "linea Scarpatetti";
- l'istanza, corredata da relazione tecnica e disegno tav n. 3/3 (allegato alla presente), prevede la posa di un elettrodotto interrato per il collegamento tra due nuove cabine denominate cabina "Mossini" e cabina "Aschieri".

VISTI:

- la dichiarazione di non interferenza con attività minerarie del 3 febbraio 2025, redatta dalla società richiedente ai sensi dell'art. 120 del T.U. 1775/33;

- l'autorizzazione alla manomissione e ripristino del suolo pubblico rilasciata dal Comune di Sondrio prot. n. 38545 del 10/11/2022;
- l'autorizzazione alla realizzazione delle opere rilasciata dal Comune di Sondrio ai sensi della legge n. 52/82, con nota prot. n. 706 del 23/01/2025;
il nulla osta del Servizio Viabilità della Provincia, posizione n. 11003 del 9 maggio 2024, ai lavori di posa della nuova linea che comportano manomissione della strada provinciale n. 15 "della Valmalenco";
- il permesso di costruire n. 17/P del 25 settembre 2023 per la cabina "Mossini", rilasciato dal Comune di Sondrio;
- il permesso di costruire n. 1/P del 5 febbraio 2024 per la cabina "Aschieri" rilasciato dal Comune di Sondrio;

CONSIDERATO che Reti Valtellina Valchiavenna S.r.l., con la presentazione dell'istanza, ha dichiarato di aver ottenuto l'assenso di tutti i proprietari interessati ed il parere favorevole delle amministrazioni pubbliche competenti e si è obbligata ad accettare le eventuali condizioni da stabilirsi nella presente autorizzazione a tutela di pubblici e privati interessi;

VISTA la ricevuta del versamento di € 102,00 per le spese di istruttoria della pratica, allegata all'istanza;

SU PROPOSTA conforme del competente responsabile di servizio/responsabile dell'istruttoria, ai sensi dell'art. 4 e segg. della L. 241/90;

Recepite le premesse e fatti comunque salvi gli eventuali diritti di terzi,

DETERMINA

1. di autorizzare la società Reti Valtellina Valchiavenna S.r.l. (P.Iva 01017590140) a costruire ed esercire le opere elettriche di cui alle premesse, che dovranno essere costruite in conformità alle disposizioni di cui al Regolamento di esecuzione della Legge 28 giugno 1986, n. 393544, approvato con D.M. in data 21 marzo 1988, ed alle normative vigenti secondo le modalità tecniche previste nel progetto allegato (tav. n. 3/3) e dovranno essere collaudate a termini di legge;
2. di dare atto che la società beneficiaria della presente autorizzazione:
 - viene ad assumere la piena responsabilità per quanto riguarda i diritti di terzi in questione, sollevando la Provincia da qualsiasi pretesa o molestia da parte di terzi che si ritenessero danneggiati;
 - resta obbligata ad eseguire durante la costruzione e l'esercizio degli impianti, tutte quelle opere nuove o modifiche che, a norma di legge, venissero prescritte per la tutela dei pubblici e privati interessi entro i termini che saranno eventualmente stabiliti, con le sanzioni di legge in caso di inadempienza;
 - è tenuta ad adottare sotto la propria responsabilità tutte le misure di sicurezza stabilite in materia dalle norme vigenti e ha l'obbligo di effettuare la verifica prima della messa in tensione dell'impianto, ai sensi dell'articolo 9 della L.R. n. 52/82;
 - dovrà rispettare tutte le condizioni e prescrizioni eventualmente riportate nei pareri ed autorizzazioni citati in premessa;
 - è tenuta a comunicare alla scrivente Provincia il giorno di entrata in esercizio delle nuove linee elettriche;
3. tutte le spese inerenti alla presente autorizzazione sono a carico di Reti Valtellina Valchiavenna S.r.l.;
4. di provvedere all'esecuzione del presente provvedimento mediante notifica alla società beneficiaria, ai sensi della normativa vigente;
5. di dare atto che copia del presente provvedimento sarà trasmessa al Comune di Sondrio (SO);
6. di disporre la pubblicazione del presente provvedimento all'Albo provinciale per 15 gg. consecutivi. La presente determinazione sarà pubblicata anche sul sito web della Provincia;
7. di dare atto che avverso il presente provvedimento è proponibile ricorso giurisdizionale presso il T.A.R. della Lombardia secondo le modalità di cui al d.lgs. 2 luglio 2010 n. 104, ovvero è ammesso ricorso straordinario al capo dello Stato, rispettivamente entro 60 o 120 giorni dalla data di avvenuta notificazione, comunicazione o piena conoscenza.

Il Dirigente
RODONDI ANTONIO
F.to digitalmente

LEGENDA

- LINEA INTERRATA MT NUOVA 15 kV
- LINEA INTERRATA MT ESISTENTE 15 kV
- LINEA AEREA MT ESISTENTE 15 kV
- LINEA AEREA MT DISMESSA 15 kV

- A

CABEE-SO_000 (PRIMARIA)
- B

CABEE-SO_026 (LUSARDI)
- C

CABEE-SO_017 (ENOLOGICA)
- D

CABEE-SO_031 (SCARPATETTI)
- E

CABEE-SO_011 (CAVOUR)
- F

CABEE-SO_078 (GOMBARO)
- G

CABEE-SO_064 (S. LORENZO)
- H

CABEE-SO_054 (RIATTI)
- I

CABEE-SO_055 (S. ANNA)
- L

CABEE-SO_052 (MORONI)
- M

CABEE-SO_058 (TRIANGIA)
- N

CABEE-SO_053 (R.A.I.)
- O

CABEE-SO_105 (TRIANGIA OVEST)
- P

CABEE-SO_077 (TRIANGINA)
- Q

CABEE-SO_142 (VESOLO)
- R

CABEE-SO_145 (MOSSINI)
- S

CABEE-SO_146 (ASCHIERI)
- T

CABEE-SO_121 (RONCHI)
- U



CABEE-SO_025 (RASELLA)
- V

CABEE-SO_080 (BORDONI)
- Z

CABEE-SO_122 (BY-PASS)
- ZA

CABEE-SO_047 (ARQUINO)

SEZIONE TIPO SU PAVIMENTAZIONE STRADALE
Scala 1:10

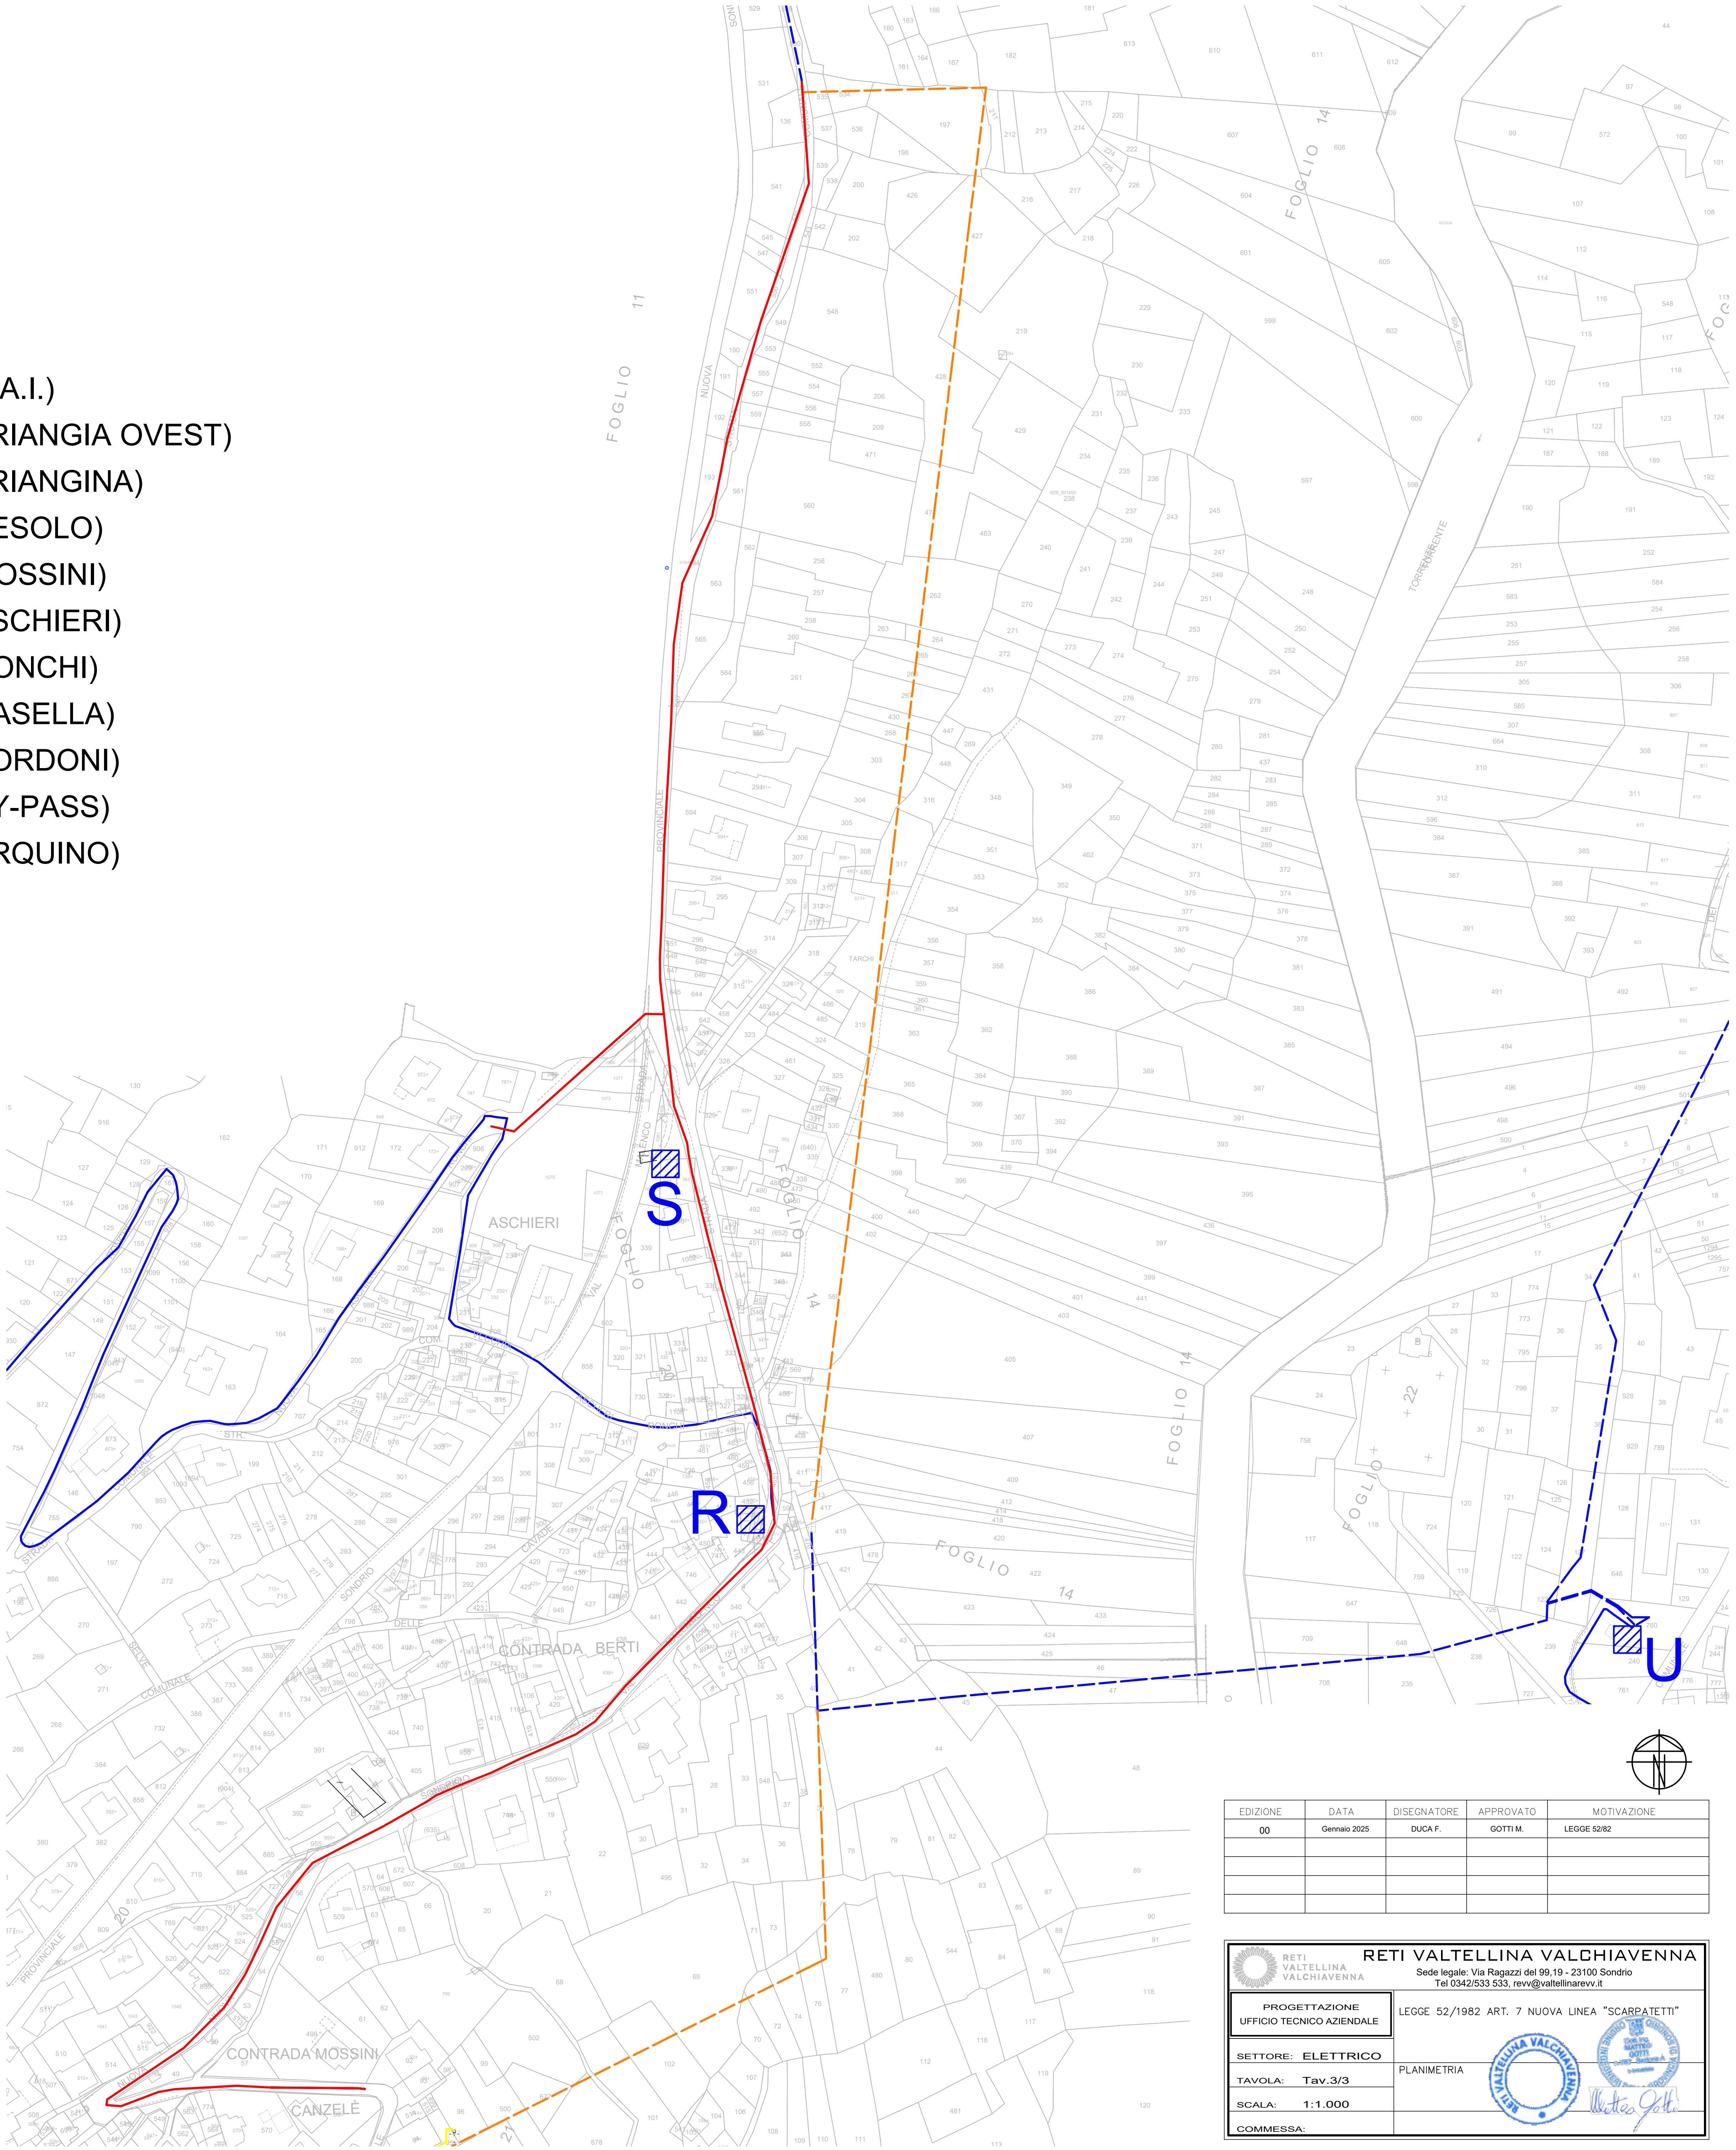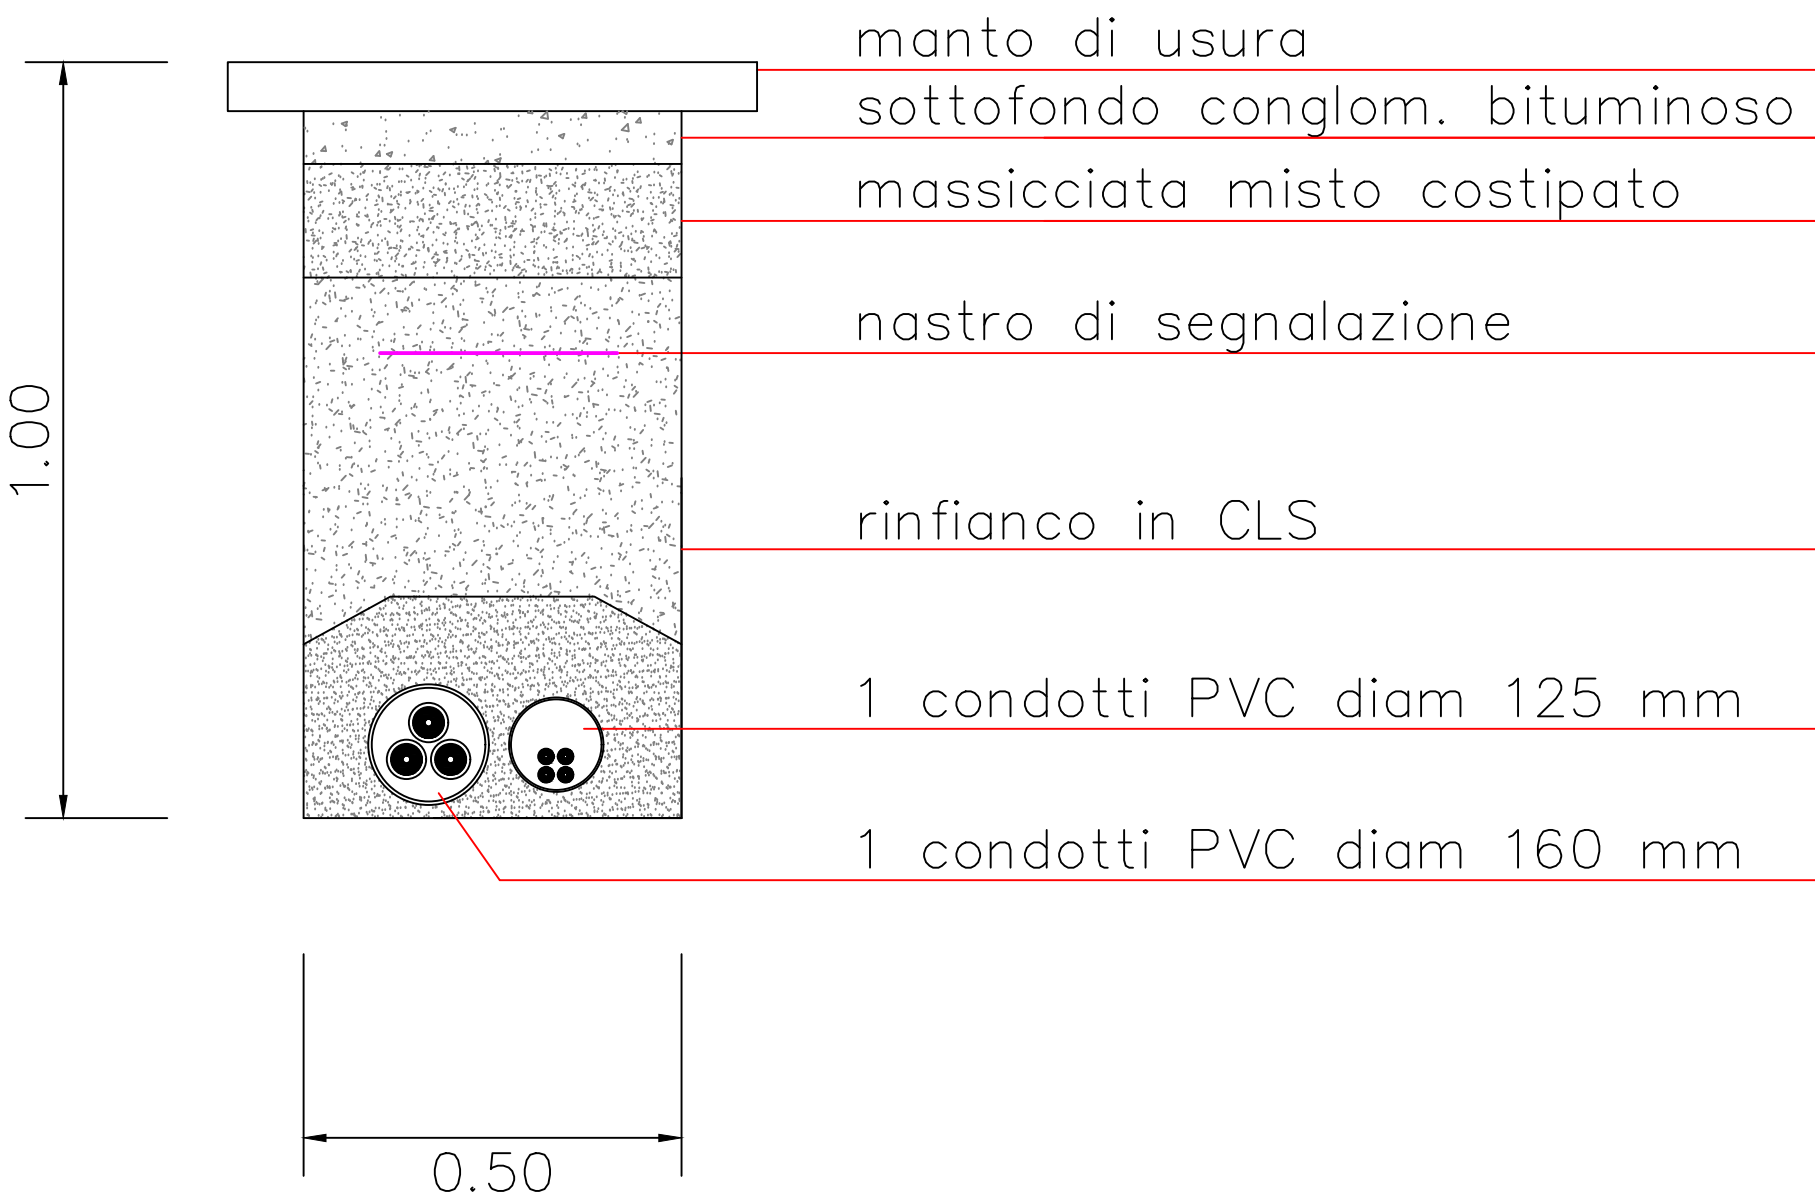

EDIZIONE	DATA	DISEGNATORE	APPROVATO	MOTIVAZIONE
00	Gennaio 2025	DUCA F.	GOTTI M.	LEGGE 52/92

RETI VALTELLINA VALCHIAVENNA
Sede legale: Via Ragazzi del 99,19 - 23100 Sondrio
Tel 0342/533 533. revv@valtellinarevv.it

PROGETTAZIONE
UFFICIO TECNICO AZIENDALE

SETTORE: ELETTRICO

TAVOLA: Tav.3/3

SCALA: 1:1.000

COMMESSA:

LEGGE 52/1982 ART. 7 NUOVA LINEA "SCARPATETTI"

PLANIMETRIA



PROVINCIA DI SONDRIO

Attestazione di Pubblicazione

Determinazione n. 303 del 19/03/2025

**Oggetto: RETI VALTELLINA VALCHIAVENNA S.R.L.
AUTORIZZAZIONE ALLA COSTRUZIONE ED ESERCIZIO DI LINEE ELETTRICHE
INTERRATE A 15 KV NEL COMUNE DI SONDRIO - LINEA "SCARPATETTI".
REG. 14/2025 .**

Attesto che il presente atto è pubblicato all'Albo Pretorio on-line per 15 gg. consecutivi.

Sondrio, li 19/03/2025

Il Responsabile
(GIUDICI SABRINA)
f.to digitalmente