



PROVINCIA DI SONDRIO

SETTORE RISORSE NATURALI E PIANIFICAZIONE TERRITORIALE
Servizio acqua ed energia

DETERMINAZIONE N. 597 del 21/05/2025

OGGETTO: E-DISTRIBUZIONE S.p.A.

EDIS89901743_ATENA 60084958_76918502

**AUTORIZZAZIONE ALLA COSTRUZIONE E ALL'ESERCIZIO DI LINEA ELETTRICA MT CON TENSIONE A 15 kV INTERRATA IN VIA EUROPA, FUTURA STRADA IN PROGETTO E PROPRIETÀ PRIVATE, NEI COMUNI DI BUGLIO IN MONTE E FORCOLA (SO).
DISEGNO N. 60084958**

N. Reg. 30/2025

IL DIRIGENTE

VISTI:

- il R.D. 11 dicembre 1933, n. 1775 "Testo unico delle disposizioni di legge sulle acque e sugli impianti elettrici" e s. m. e i.;
- la legge regionale 16/08/1982 n. 52 "Norme in materia di opere concernenti linee ed impianti elettrici fino a 150.000 V" e s. m. e i.;
- la legge 23 agosto 2004 n. 239 "Riordino del settore energetico, nonché delega al governo per il riassetto delle disposizioni vigenti in materia di energia" e s. m. e i.;
- la legge regionale 12 dicembre 2003 n. 26 anche come successivamente modificata ed integrata, recante "Disciplina dei servizi locali di interesse economico generale. Norme in materia di gestione dei rifiuti, di energia, di utilizzo del sottosuolo e di risorse idriche" e s. m. e i., ed in particolare l'art. 28 "Funzioni delle province".

VISTI INOLTRE:

- il D. Lgs. 18 agosto 2000 n. 267 - "Testo unico delle leggi sull'ordinamento degli Enti locali" - ed in particolare l'art. 107 - "Funzioni e responsabilità della dirigenza";
- il decreto del Presidente della Provincia n. 12 del 6 maggio 2025, che conferma l'incarico al sottoscritto Dott. Ing. Antonio Rodondi, di dirigente del settore "Risorse naturali e pianificazione territoriale" e dirigente reggente del settore "Viabilità, patrimonio e idrogeologico";

PREMESSO CHE:

- in data 17/04/2025, acquisita al n. 13042, e-Distribuzione S.p.A. (P. IVA 05779711000) ha chiesto, ai sensi dell'articolo 7 della legge regionale 16 agosto 1982 n. 52, l'autorizzazione alla costruzione ed esercizio di linea elettrica MT con tensione a 15 kV, interrata, in via Europa e futura strada in progetto e proprietà private nei Comuni di Buglio in Monte e Forcola;
- l'istanza, corredata da relazione tecnica e disegno n. 60084958 (allegato alla presente), prevede la realizzazione di un elettrodotto in cavo interrato per il collegamento tramite due buche giunti alle linee esistenti;

VISTI:

- la dichiarazione di non interferenza con attività minerarie n. 0925099 del 26/08/2024, redatta dalla società richiedente ai sensi dell'art. 120 del T.U. 1775/33;
- il parere favorevole all'attraversamento del territorio comunale con autorizzazione alla manomissione del suolo stradale e concessione di occupazione, rilasciato dal Comune di Buglio in Monte con nota prot. n. 4342 del 17 settembre 2024;
- l'autorizzazione idraulica per le interferenze con il canale comunale Guicciarda appartenente al reticolo minore, rilasciato dal Comune di Buglio in Monte con nota prot. n. 4936 del 13 gennaio 2025;
- il nulla osta ai soli fini idraulici per i lavori in oggetto ricadenti in fascia di esondazione PAI C, rilasciato dal Comune di Buglio in Monte con nota prot. n. 4341 del 17 settembre 2024;
- l'autorizzazione alla manomissione del suolo stradale e concessione di occupazione della futura strada in progetto, rilasciata dal Comune di Forcola con nota prot. n. 3953 del 19 novembre 2024;
- il nulla osta ai soli fini idraulici per i lavori ricadenti in fascia di esondazione PAI C, rilasciato dal Comune di Forcola con nota prot. n. 3952 del 19 novembre 2024;

ATTESO che l'opera è funzionale alla realizzazione del nuovo sottopasso della linea ferroviaria e della strada statale, previsto nel progetto "*C.26.2 Soppressione passaggi a livello insistenti su S.S. 38 Lotto 2 lotto funzionale Colorina*" approvato, quale conclusione dell'apposita conferenza di servizi, dal Commissario straordinario ex DPCM 23 febbraio 2022 con proprio decreto del 12/10/2023 (acquisito al prot. provinciale n. 36164/2023);

CONSIDERATO che la società e-Distribuzione S.p.A., con la presentazione dell'istanza, ha dichiarato di aver ottenuto l'assenso di tutti i proprietari interessati ed il parere favorevole delle amministrazioni pubbliche competenti e si è obbligata ad accettare le eventuali condizioni da stabilirsi nella presente autorizzazione a tutela di pubblici e privati interessi.

VISTA la ricevuta del versamento di € 100,00 per le spese di istruttoria della pratica, allegata all'istanza;

SU PROPOSTA conforme del competente responsabile di servizio/responsabile dell'istruttoria ai sensi dell'art. 5 e segg. della L. 241/90;

Recepite le premesse e fatti comunque salvi gli eventuali diritti di terzi,

DETERMINA

1. di autorizzare la società e-Distribuzione S.p.A. (P. IVA 05779711000), a costruire ed esercire le opere elettriche di cui alle premesse, che dovranno essere costruite in conformità alle disposizioni di cui al Regolamento di esecuzione della Legge 28 giugno 1986, n. 393544, approvato con D.M. in data 21 marzo 1988, ed alle normative vigenti secondo le modalità tecniche previste nel progetto allegato (disegno n. 60084958) e dovranno essere collaudate a termini di legge;
2. di dare atto che la società beneficiaria della presente autorizzazione:
 - viene ad assumere la piena responsabilità per quanto riguarda i diritti di terzi in questione, sollevando la Provincia da qualsiasi pretesa o molestia da parte di terzi che si ritenessero danneggiati;
 - resta obbligata ad eseguire durante la costruzione e l'esercizio degli impianti, tutte quelle opere nuove o modifiche che, a norma di legge, venissero prescritte per la tutela dei pubblici e privati interessi entro i termini che saranno eventualmente stabiliti, con le sanzioni di legge in caso di inadempienza;
 - è tenuta ad adottare sotto la propria responsabilità tutte le misure di sicurezza stabilite in materia dalle norme vigenti e ha l'obbligo di effettuare la verifica prima della messa in tensione dell'impianto, ai sensi dell'articolo 9 della L.R. n. 52/82;
 - dovrà rispettare tutte le condizioni e prescrizioni eventualmente riportate nei pareri ed autorizzazioni citati in premessa;
 - è tenuta a comunicare alla scrivente Provincia il giorno di entrata in esercizio delle nuove linee elettriche.
3. tutte le spese inerenti alla presente autorizzazione sono a carico di e-Distribuzione S.p.A.;
4. di provvedere all'esecuzione del presente provvedimento mediante notifica alla società beneficiaria, ai sensi della normativa vigente;

5. di dare atto che copia del presente provvedimento sarà trasmessa ai Comuni di Buglio in Monte e Forcola;
6. di disporre la pubblicazione del presente provvedimento all'Albo provinciale per 15 gg. consecutivi. La presente determinazione sarà pubblicata anche sul sito web della Provincia;
7. di dare atto che avverso il presente provvedimento è proponibile ricorso giurisdizionale presso il T.A.R. della Lombardia secondo le modalità di cui al d.lgs. 2 luglio 2010 n. 104, ovvero è ammesso ricorso straordinario al capo dello Stato, rispettivamente entro 60 o 120 giorni dalla data di avvenuta notificazione, comunicazione o piena conoscenza.

Il Dirigente
RODONDI ANTONIO
F.to digitalmente




E-DIS-25/08/2024-0920581



LEGENDA:

- LINEA MT INTERRATA ESISTENTE
- LINEA MT INTERRATA IN TUBAZIONE PREDISPOSTA
- CAVO DISALIMENTATO PER FUTURO UTILIZZO

		Unità Responsabile del Lavoro Unità Territoriale - Lecco Sondrio Il Responsabile Carlo Andrea Genestrini	
		Il presente documento è sottoscritto con firma digitale ai sensi dell'art. 21 del d.lgs. 82/2005. La riproduzione dello stesso su supporto analogico è effettuata da Enel Italia srl e costituisce una copia integra e fedele dell'originale informatico, disponibile a richiesta presso l'Unità emittente.	
 Grids Italia Area Regionale Lombardia Unità Territoriale Lecco-Sondrio	Scala	OGGETTO:ELETTRODOTTO MT SOTTERRANEO	
	C.I.	VIA: Europa, Strada Statale (S.S. n°38), futura strada in progetto e proprietà private	
	Data	COMUNE: BUGLIO IN MONTE PROVINCIA: SONDRIO	
	23/08/2024	FORCOLA	
	ODS/ODM n°	INTERFERENZE: Attraversamento S.S. n°38; Attraversamento ferrovia "Lecco - Tirano"; Attraversamento e fiancheggiamento "Canale Guicciarda - 03014010 0119"	
	121105841		
Progetto		Autorizzazioni	
Pratica n°(Atena)	Tecnico Progettista	Disegnatore	Gestore Pratica Autorizzativa
60084958	GAVAZZI D.	S.c. ar.l. Consorzio Stabile	MARVEGGIO L.

ESTRATTO CARTA TECNICA REGIONALE - SCALA 1:10000

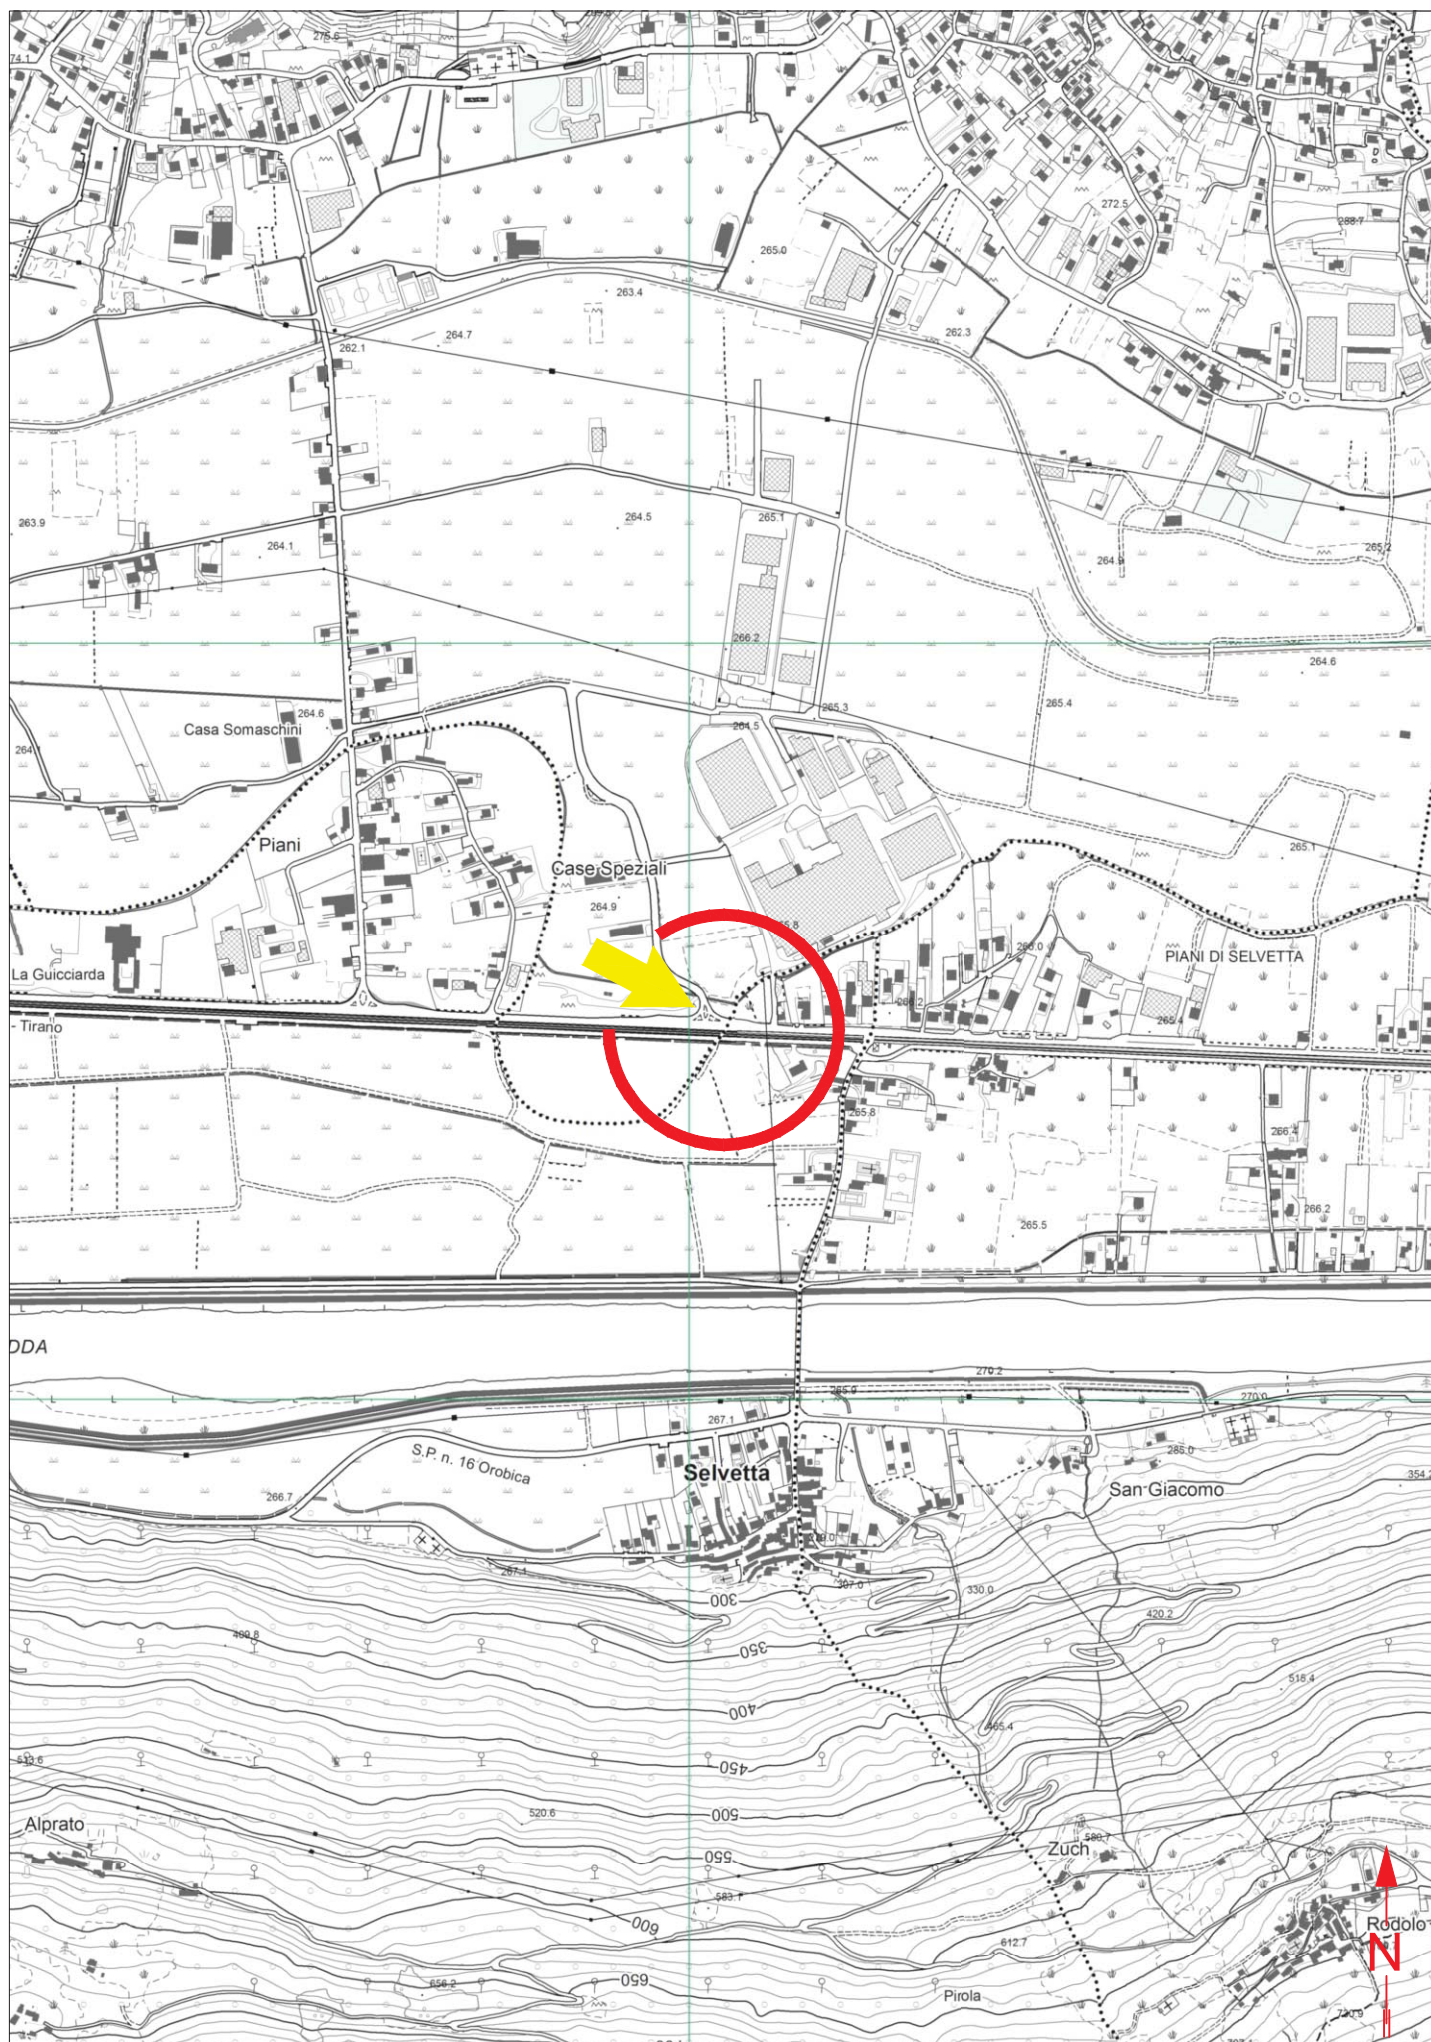

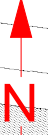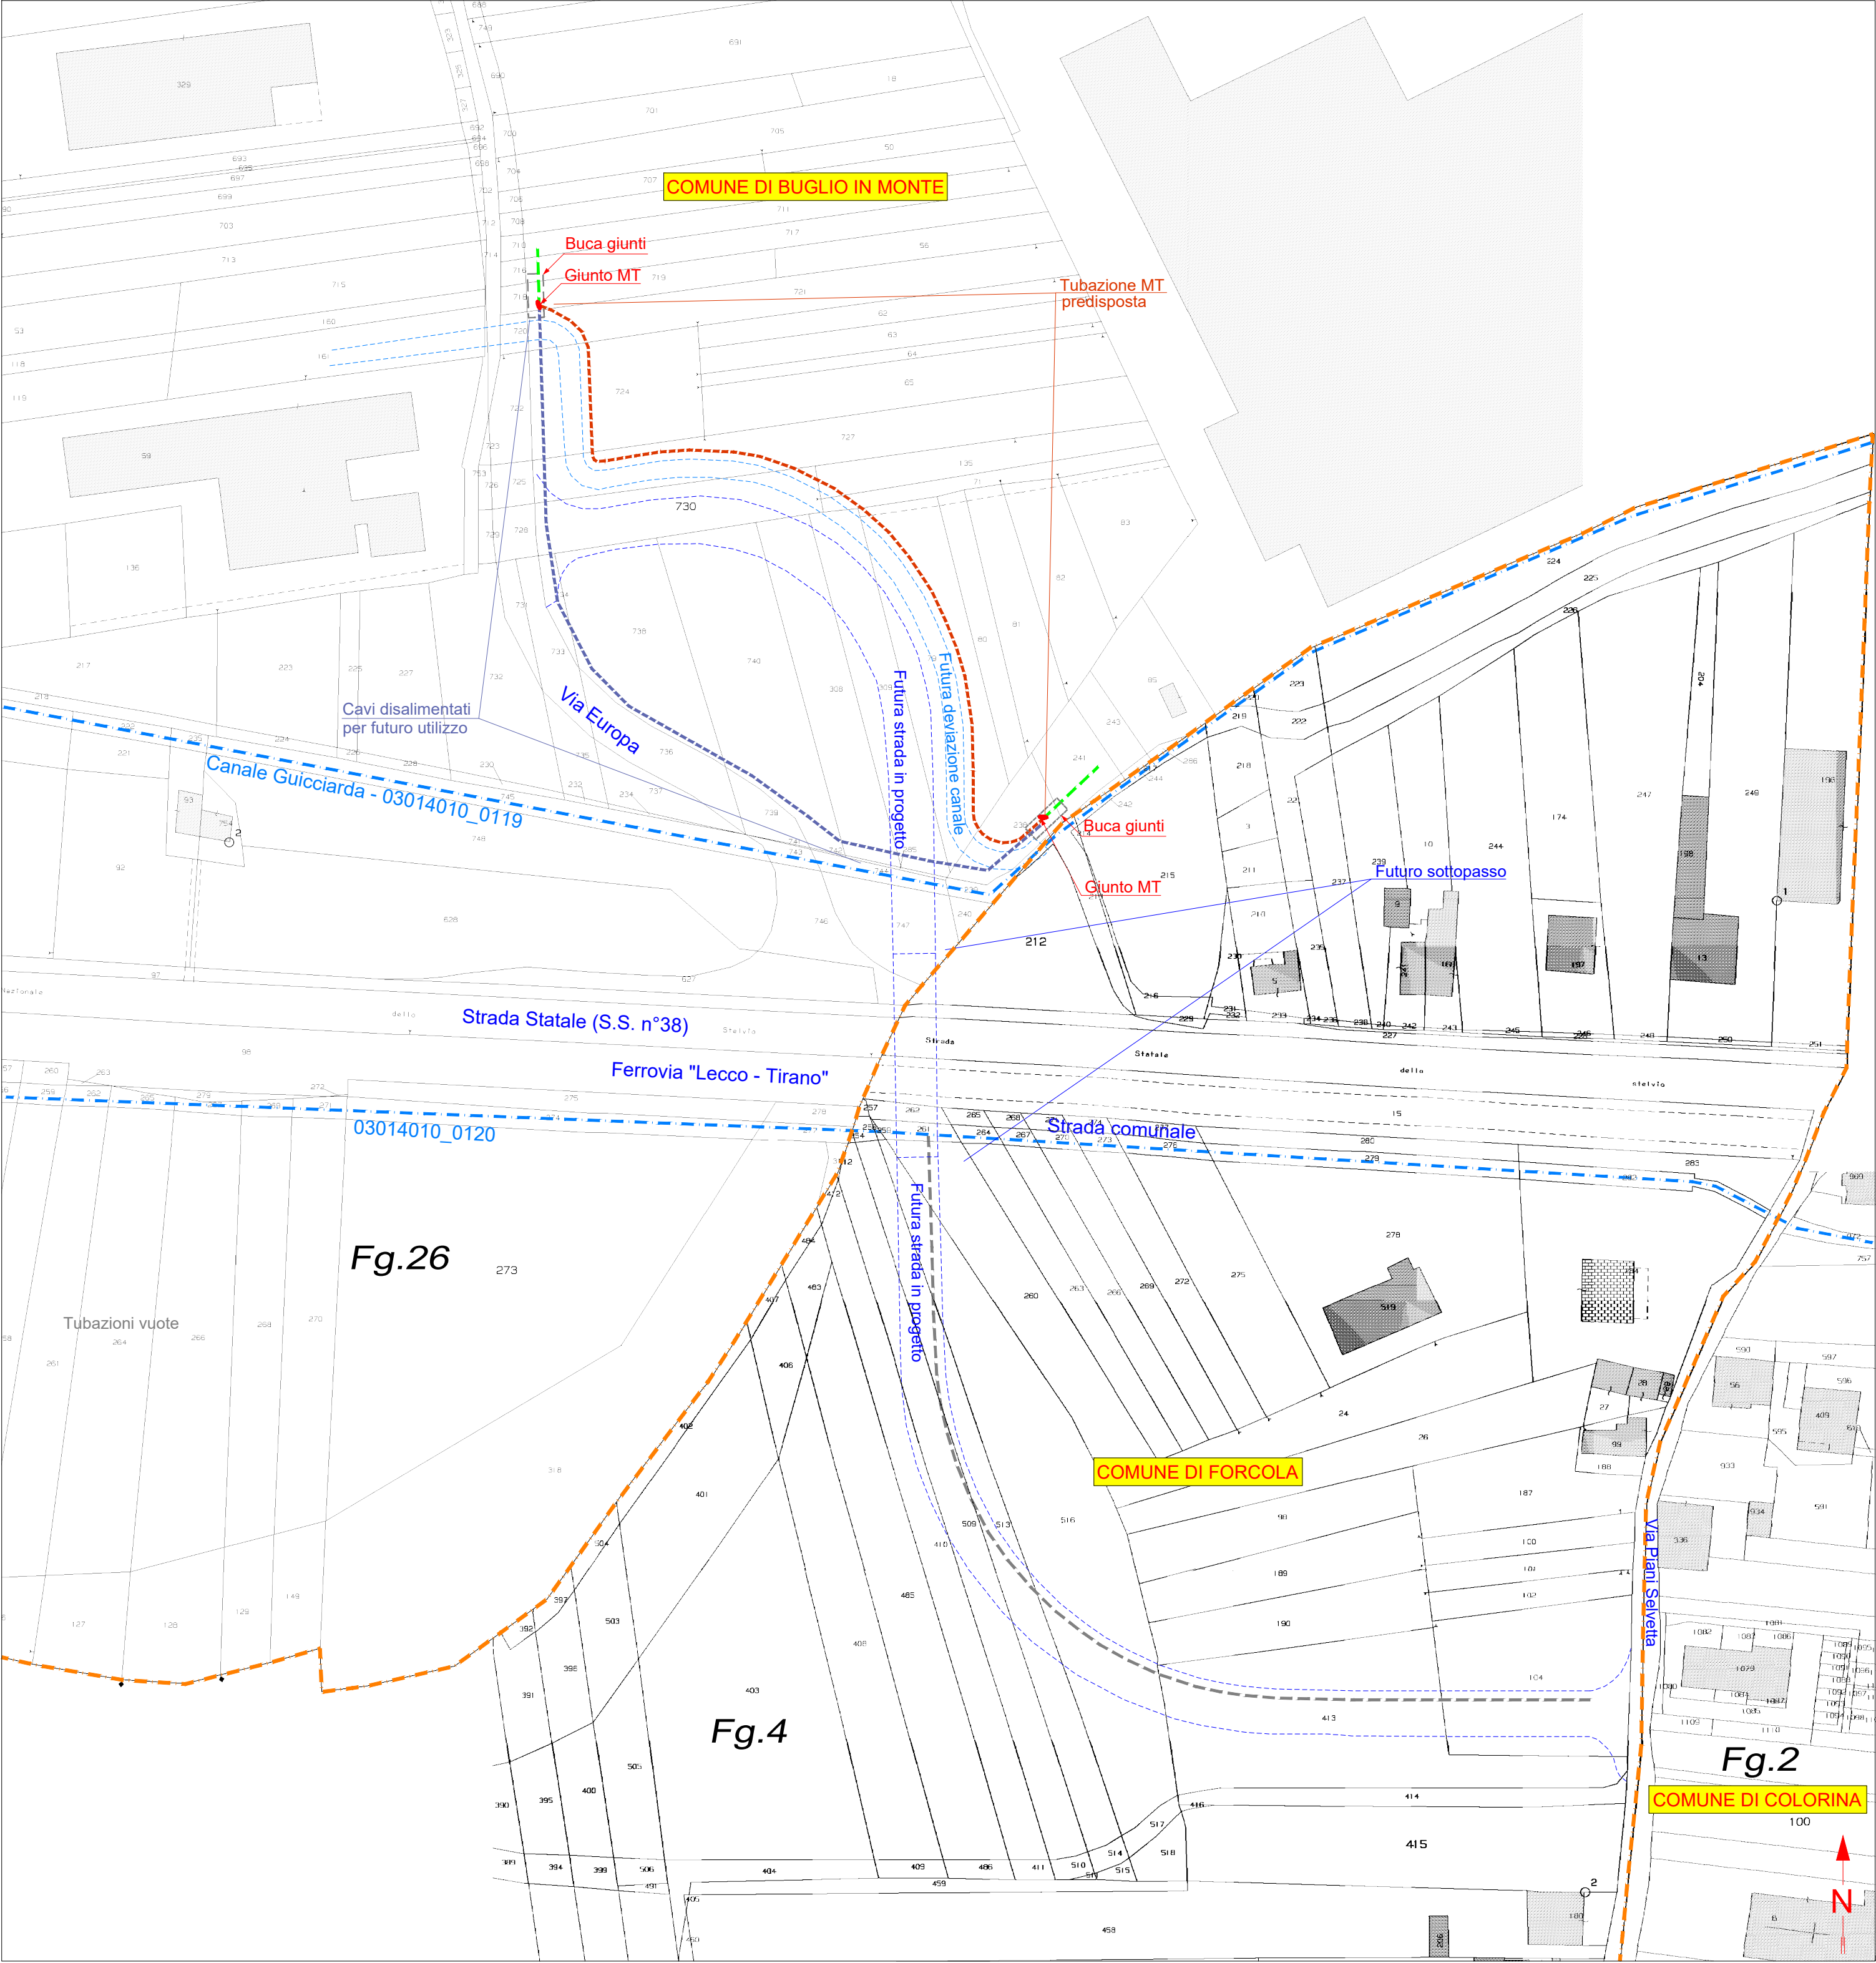

CARATTERISTICHE COSTRUTTIVE E DI ESERCIZIO

TENSIONE DI ESERCIZIO E CLASSE ISOLAMENTO 15 kV
CORRENTE ALTERNATA TRIFASE ALLA FREQUENZA DI 50 Hz

IMPIANTO n.	LINEE 15KV SVILUPPO IN m		CONDUTTORE TIPO
1	Tubazione predisposta	195	A


– LINEA MT IN CAVO SOTTERRANEO

CONDUTTORE TIPO	TIPO E SEZIONE CONDUTTORE	DIAMETRO ESTERNO mm	FORMAZIONE		MASSA Kg/Km	GRADO DI ISOLAMENTO	PORTATA AMPERE
			n. FILI	Ø mm			
A	CAVO TRIPOLARE Al 3x1x240 mm ²	110	30	18,6	8000	32	380
B	CAVO TRIPOLARE Al 3x1x185 mm ²	81	30	16,1	4800	32	360

PARTICOLARE SEZIONE DELLO SCAVO

Quote in metri

Canalizzazione Tipo B
(profondità di posa 1,00 : 1,50 m)

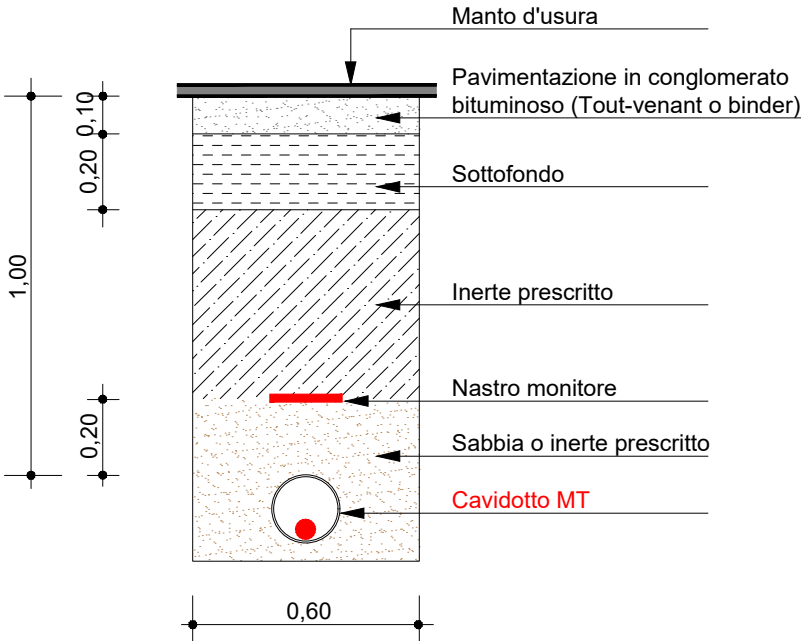



PROVINCIA DI SONDRIO

Attestazione di Pubblicazione

Determinazione n. 597 del 21/05/2025

Oggetto: E-DISTRIBUZIONE S.P.A.

EDIS89901743_ATENA 60084958_76918502

**AUTORIZZAZIONE ALLA COSTRUZIONE E ALL'ESERCIZIO DI LINEA ELETTRICA
MT CON TENSIONE A 15 KV INTERRATA IN VIA EUROPA, FUTURA STRADA IN
PROGETTO E PROPRIETÀ PRIVATE NEI COMUNI DI BUGLIO IN MONTE E
FORCOLA (SO).**

DISEGNO N. 60084958

N. REG. 30/2025 .

Attesto che il presente atto è pubblicato all'Albo Pretorio on-line per 15 gg. consecutivi.

Sondrio, li 21/05/2025

Il Responsabile
(GIUDICI SABRINA)
f.to digitalmente