



PROVINCIA DI SONDRIO

SETTORE RISORSE NATURALI E PIANIFICAZIONE TERRITORIALE
Servizio acqua ed energia

DETERMINAZIONE N. 1000 del 19/08/2025

OGGETTO: E-DISTRIBUZIONE S.p.A.

EDIS93027687_ATENA_60397486_76752778

AUTORIZZAZIONE ALLA COSTRUZIONE DI LINEA ELETTRICA MT CON TENSIONE A 23 kV, INTERRATA E AEREA, IN PROPRIETÀ PRIVATE E PROPRIETÀ COMUNALE, NEI PRESSI DELLA LOCALITÀ PIAN DELL'ACQUA NEL COMUNE DI VALDIDENTRO (SO).

DISEGNO N° 60397486

N. Reg. 39/2025

IL DIRIGENTE

VISTI:

- il R.D. 11 dicembre 1933, n. 1775 "Testo unico delle disposizioni di legge sulle acque e sugli impianti elettrici" e s. m. e i.;
- la legge regionale 16/08/1982 n. 52 "Norme in materia di opere concernenti linee ed impianti elettrici fino a 150.000 V" e s. m. e i.;
- la legge 23 agosto 2004 n. 239 "Riordino del settore energetico, nonché delega al governo per il riassetto delle disposizioni vigenti in materia di energia" e s. m. e i.;
- la legge regionale 12 dicembre 2003 n. 26 anche come successivamente modificata ed integrata, recante "Disciplina dei servizi locali di interesse economico generale. Norme in materia di gestione dei rifiuti, di energia, di utilizzo del sottosuolo e di risorse idriche" e s. m. e i., ed in particolare l'art. 28 "Funzioni delle province".

VISTI INOLTRE:

- il D. Lgs. 18 agosto 2000 n. 267 - "Testo unico delle leggi sull'ordinamento degli Enti locali" - ed in particolare l'art. 107 - "Funzioni e responsabilità della dirigenza";
- il decreto del Presidente della Provincia n. 12 del 6 maggio 2025, che conferma l'incarico al sottoscritto Dott. Ing. Antonio Rodondi, di dirigente del settore "Risorse naturali e pianificazione territoriale" e dirigente reggente del settore "Viabilità, patrimonio e idrogeologico";

PREMESSO CHE:

- in data 23/06/2025 acquisita al n. 21043, la società e-Distribuzione S.p.A. (P. IVA 05779711000) ha chiesto l'autorizzazione alla costruzione ed esercizio di linea elettrica interrata e area a 23 kV per allacciamento cabina elettrica n. 259569 denominata "Pian dell'Acqua", in proprietà private e proprietà comunali, nei pressi della località Pian dell'Acqua, nel Comune di Valdidentro (SO);
- l'istanza, corredata da relazione tecnica e disegno n. 60397486 (allegato alla presente) prevede:
 - la demolizione della linea aerea esistente, in sostituzione verrà posato un cavo di media tensione interrato che collegherà il nuovo palo in progetto alla cabina n. 259569;
 - la realizzazione di un tratto di elettrodotto in cavo aereo (34 m) tra il nuovo palo e il sostegno esistente.

VISTI:

- la dichiarazione di non interferenza con attività minerarie n. 1263161 del 21/11/2024, redatta dalla società richiedente ai sensi dell'art. 120 del T.U. 1775/33;
- il parere favorevole rilasciato dal Comune di Valdidentro, ai sensi della legge n. 52/82, con nota prot. n. 2868 del 12 marzo 2025;
- l'autorizzazione alla manomissione del suolo pubblico, rilasciata dal Comune di Valdidentro, con nota prot. n. 2869 del 12 marzo 2025;
- l'attestazione datata 20/06/2025 dell'ing. Pietro Ricciardini, ai sensi della D.G.R. n° X/773 del 11/10/2013, in merito al fatto che le opere in progetto rientrano tra quelle di irrilevante impatto sulla stabilità geologica;
- l'autorizzazione paesaggistica rilasciata dalla scrivente Provincia con determinazione n. 404 in data 10/04/2025, per la posa del nuovo palo in zona a vincolo paesaggistico (art. 142, c.1 del d. lgs 142/2004 lettere c, f);

CONSIDERATO che la società e-Distribuzione S.p.A., con la presentazione dell'istanza, ha dichiarato di aver ottenuto l'assenso di tutti i proprietari interessati ed il parere favorevole delle amministrazioni pubbliche competenti e si è obbligata ad accettare le eventuali condizioni da stabilirsi nella presente autorizzazione a tutela di pubblici e privati interessi.

VISTA la ricevuta del versamento di € 100,00 per le spese di istruttoria della pratica, allegata all'istanza;

SU PROPOSTA conforme del competente responsabile di servizio/responsabile dell'istruttoria ai sensi dell'art. 5 e segg. della L. 241/90;

Recepite le premesse e fatti comunque salvi gli eventuali diritti di terzi,

DETERMINA

1. di autorizzare la società e-Distribuzione S.p.A. (P. IVA 05779711000), a costruire ed esercire le opere elettriche di cui alle premesse, che dovranno essere costruite in conformità alle disposizioni di cui al Regolamento di esecuzione della Legge 28 giugno 1986, n. 393544, approvato con D.M. in data 21 marzo 1988, ed alle normative vigenti secondo le modalità tecniche previste nel progetto allegato (disegno n. 60397486) e dovranno essere collaudate a termini di legge;
2. di dare atto che la società beneficiaria della presente autorizzazione:
 - viene ad assumere la piena responsabilità per quanto riguarda i diritti di terzi in questione, sollevando la Provincia da qualsiasi pretesa o molestia da parte di terzi che si ritenessero danneggiati;
 - resta obbligata ad eseguire durante la costruzione e l'esercizio degli impianti, tutte quelle opere nuove o modifiche che, a norma di legge, venissero prescritte per la tutela dei pubblici e privati interessi entro i termini che saranno eventualmente stabiliti, con le sanzioni di legge in caso di inadempienza;
 - è tenuta ad adottare sotto la propria responsabilità tutte le misure di sicurezza stabilite in materia dalle norme vigenti e ha l'obbligo di effettuare la verifica prima della messa in tensione dell'impianto, ai sensi dell'articolo 9 della L.R. n. 52/82;
 - dovrà rispettare tutte le condizioni e prescrizioni eventualmente riportate nei pareri ed autorizzazioni citati in premessa;
 - è tenuta a comunicare alla scrivente Provincia il giorno di entrata in esercizio delle nuove linee elettriche.
3. tutte le spese inerenti alla presente autorizzazione sono a carico di e-Distribuzione S.p.A.;
4. di provvedere all'esecuzione del presente provvedimento mediante notifica alla società beneficiaria, ai sensi della normativa vigente;
5. di dare atto che copia del presente provvedimento sarà trasmessa al Comune di Valdidentro (SO);
6. di disporre la pubblicazione del presente provvedimento all'Albo provinciale per 15 gg. consecutivi. La presente determinazione sarà pubblicata anche sul sito web della Provincia;

7. di dare atto che avverso il presente provvedimento è proponibile ricorso giurisdizionale presso il T.A.R. della Lombardia secondo le modalità di cui al d.lgs. 2 luglio 2010 n. 104, ovvero è ammesso ricorso straordinario al capo dello Stato, rispettivamente entro 60 o 120 giorni dalla data di avvenuta notificazione, comunicazione o piena conoscenza.

Il Dirigente
RODONDI ANTONIO
F.to digitalmente

LEGENDA:

- LINEA MT AEREA ESISTENTE
- LINEA MT AEREA DA RECUPERARE
- LINEA MT AEREA IN PROGETTO
- LINEA MT INTERRATA IN PROGETTO


- SOSTEGNO ESISTENTE
- SOSTEGNO DA RECUPERARE
- SOSTEGNO IN PROGETTO

Unità Responsabile del Lavoro
Unità Territoriale - Lecco Sondrio
Il Responsabile
Carlo Andrea Genestrini


Il presente documento è sottoscritto con firma digitale ai sensi dell'art. 21 del d.lgs. 82/2005. La riproduzione dello stesso su supporto analogico è effettuata da Enel Italia srl e costituisce una copia integra e fedele dell'originale informatico, disponibile a richiesta presso l'Unità emittente.

 Grids Italia Area Regionale Lombardia Unità Territoriale Lecco-Sondrio	Scala	OGGETTO: ELETTRODOTTO MT AEREO E SOTTERRANEO VIA: Proprietà private e proprietà comunale nei pressi della Località Pian dell'Acqua COMUNE: VALDIDENTRO PROVINCIA: SONDRIO INTERFERENZE: -		
	C.I.			
	Data			
	08/10/2024			
	ODS/ODM n°			
	186409962			
Progetto		Autorizzazioni		
Pratica n°(Atena)	Tecnico Progettista	Disegnatore	Gestore Pratica Autorizzativa	
60397486	MUSI C.	 S.c. ar.l. Consorzio Stabile	MARVEGGIO L.	


ESTRATTO CARTA TECNICA REGIONALE - SCALA 1:10000

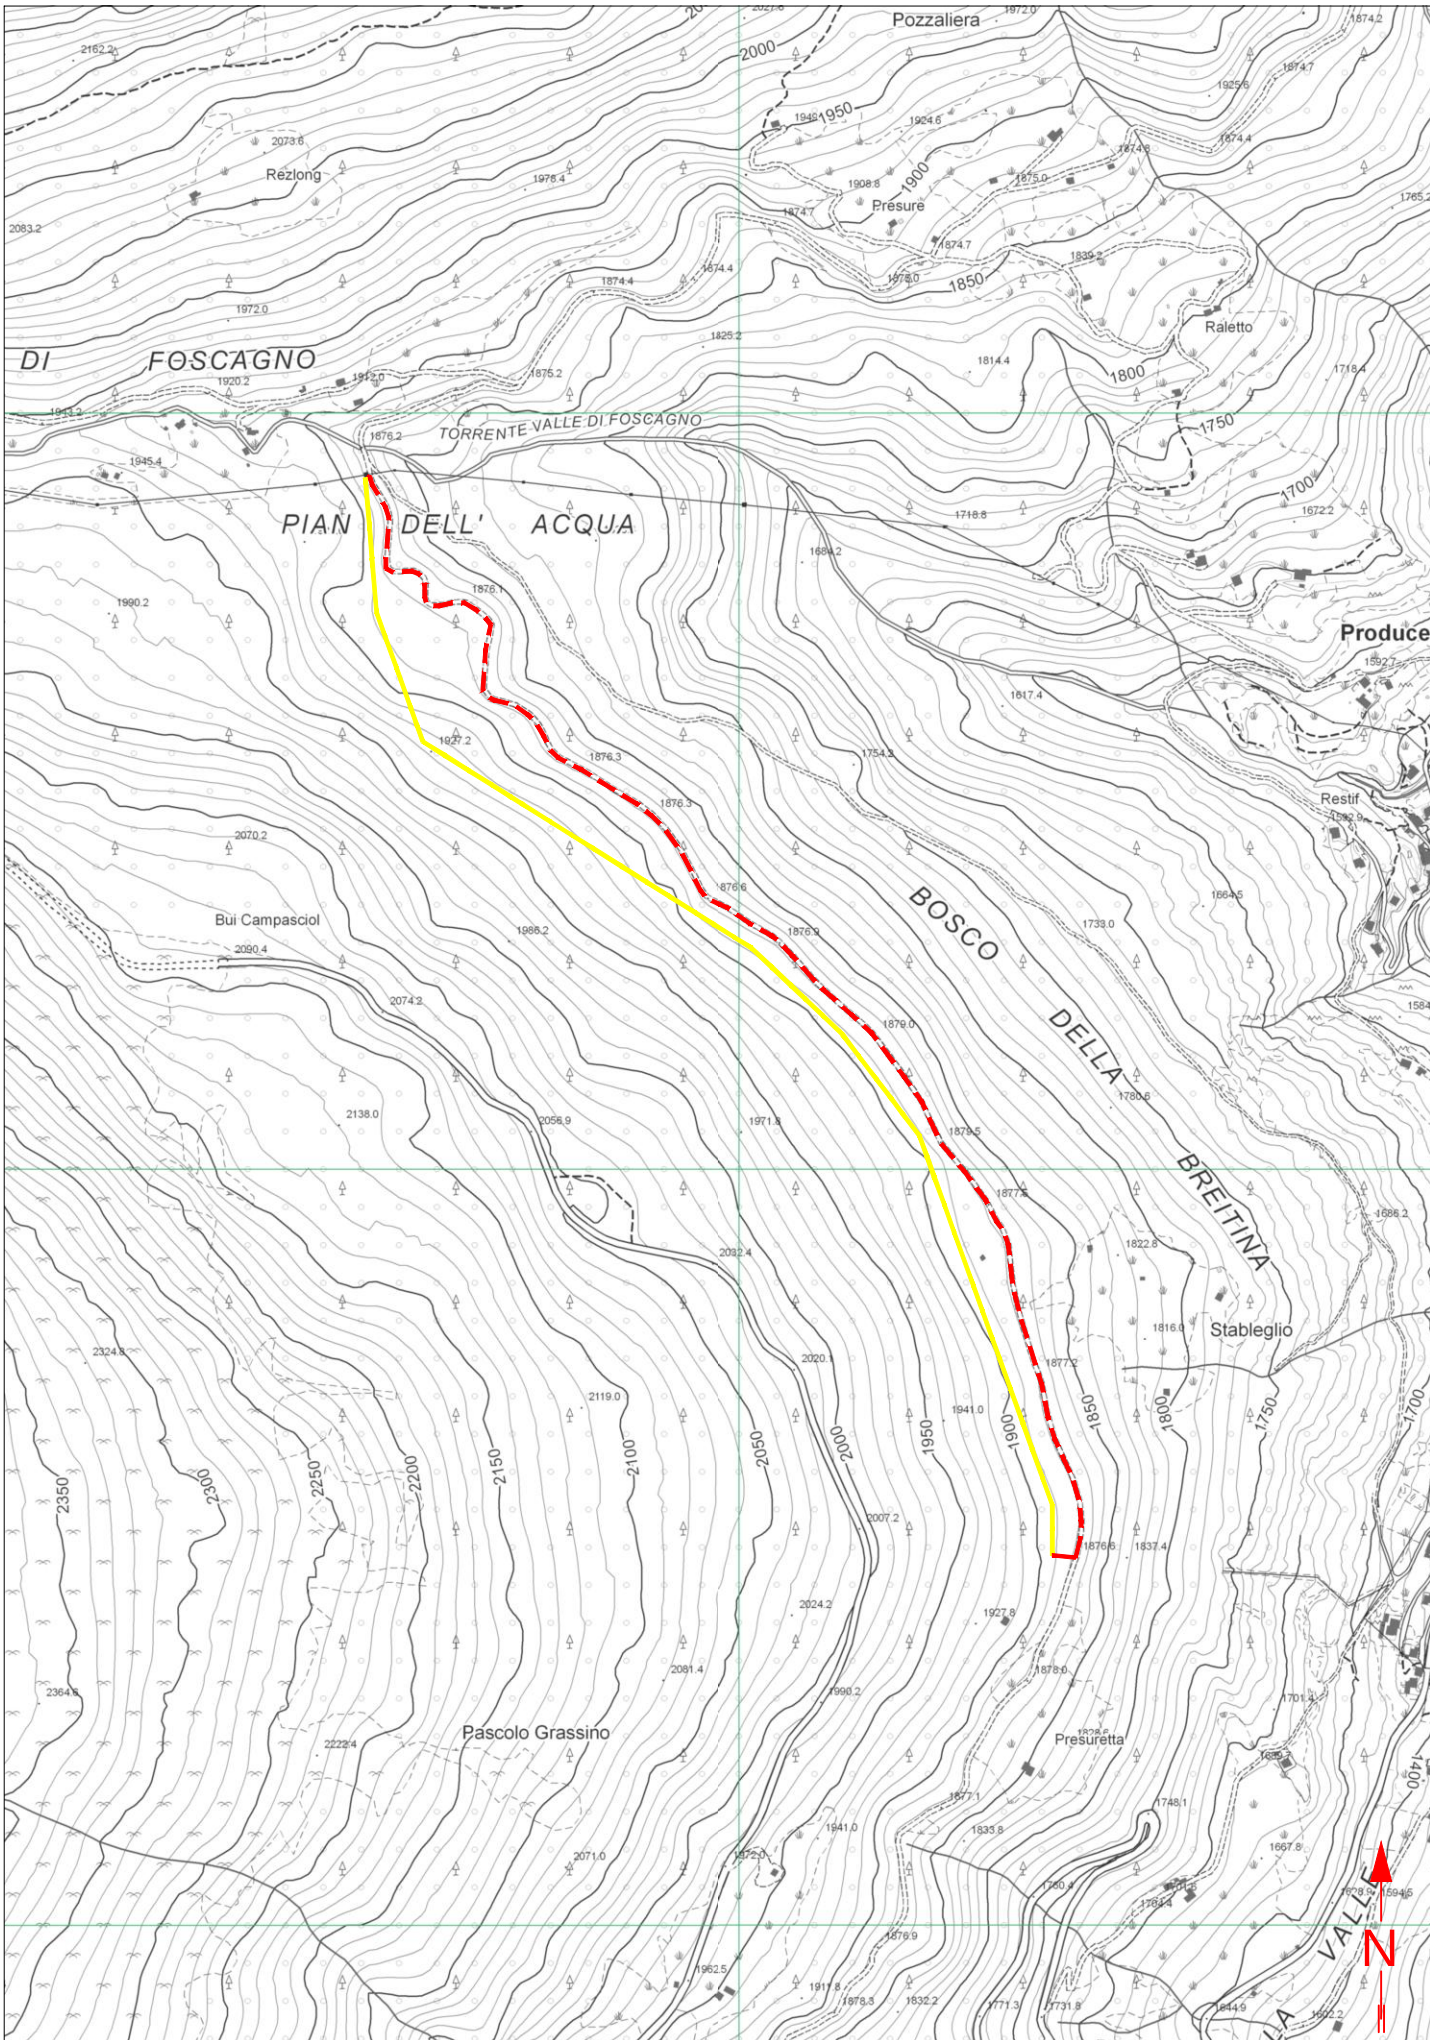


SEZIONE A-A'
Proprietà private
Scala 1:100

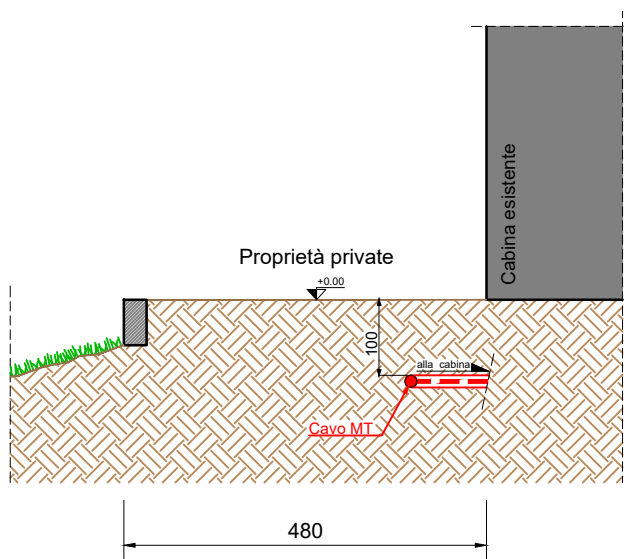


SEZIONE B-B'
Proprietà private
Scala 1:100

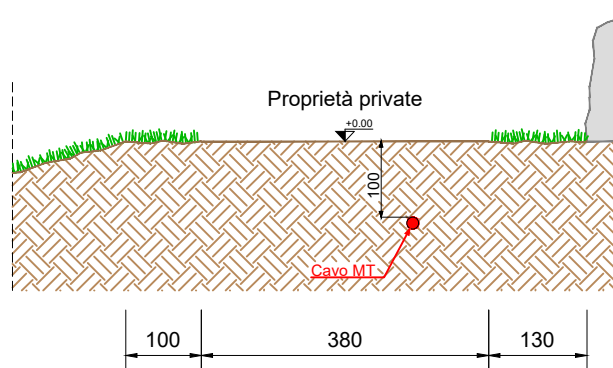


SEZIONE C-C'
Proprietà privata
Scala 1:100

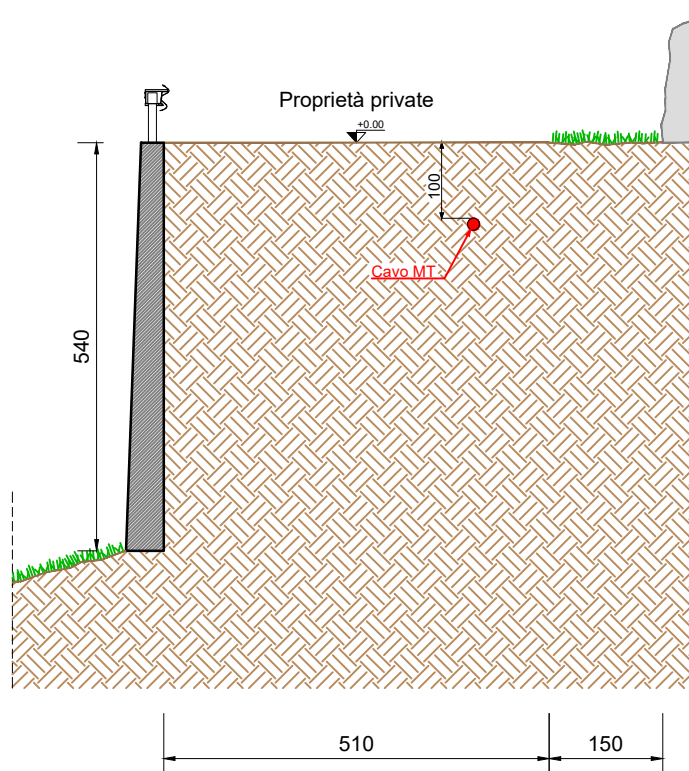


SEZIONE D-D'
Proprietà privata
Scala 1:100

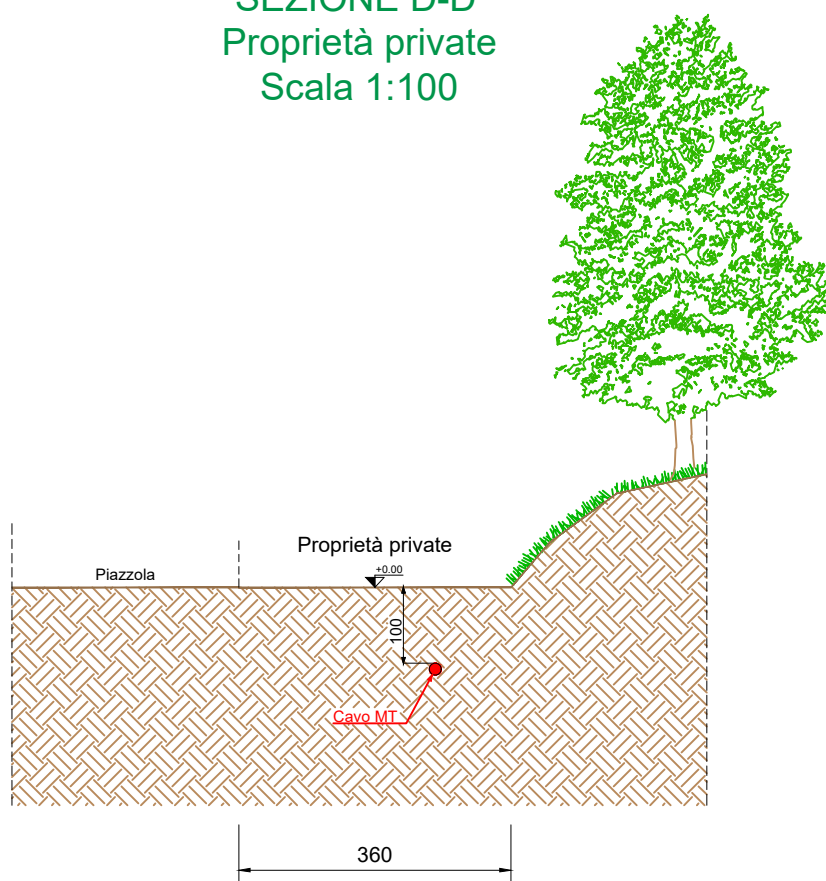


SEZIONE E-E'
Proprietà private
Scala 1:100

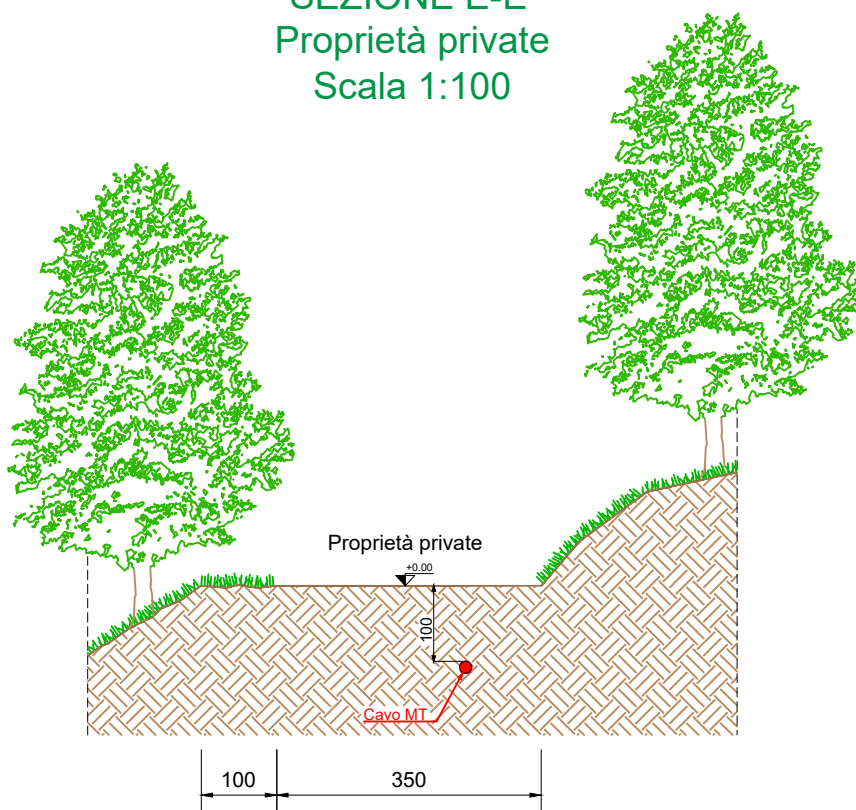


SEZIONE F-F'
Proprietà private
Scala 1:100

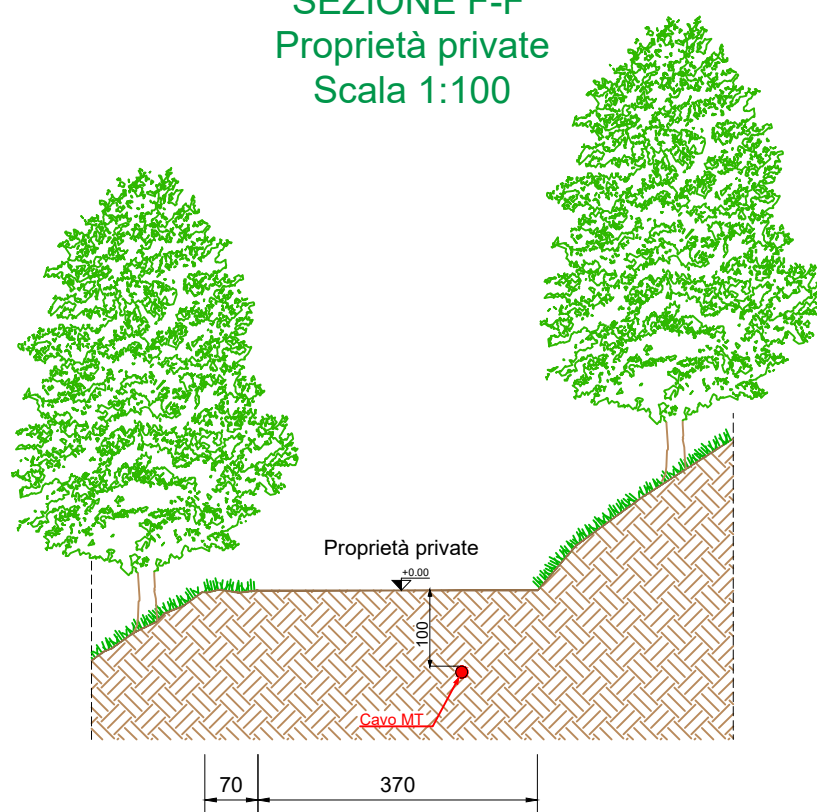


SEZIONE G-G'
Proprietà private
Scala 1:100

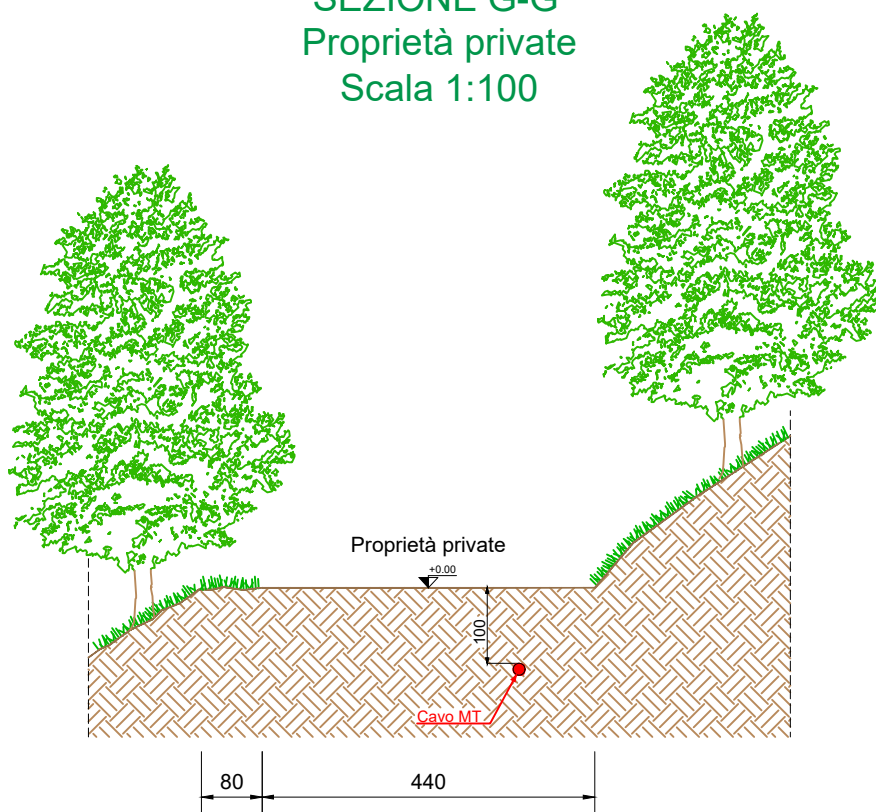


SEZIONE H-H'
Proprietà private
Scala 1:100

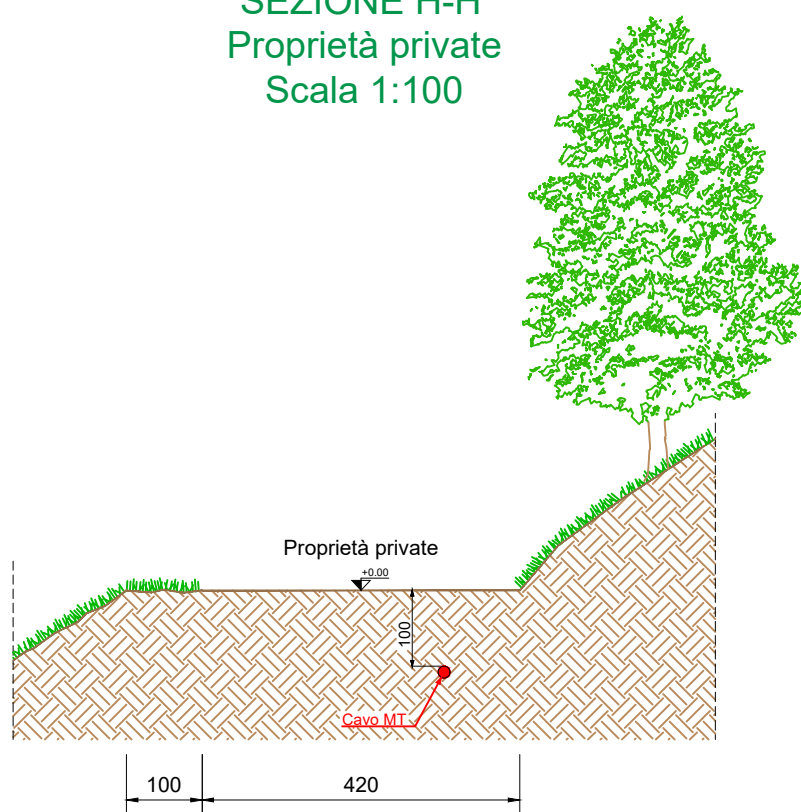


SEZIONE I-I'
Proprietà private
Scala 1:100

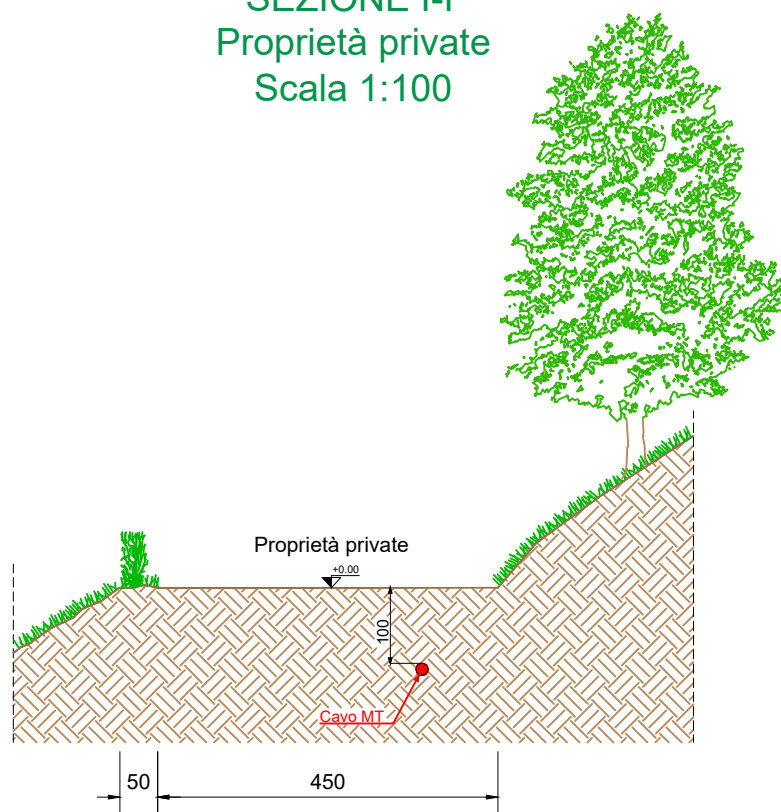


SEZIONE L-L'
Proprietà private
Scala 1:100

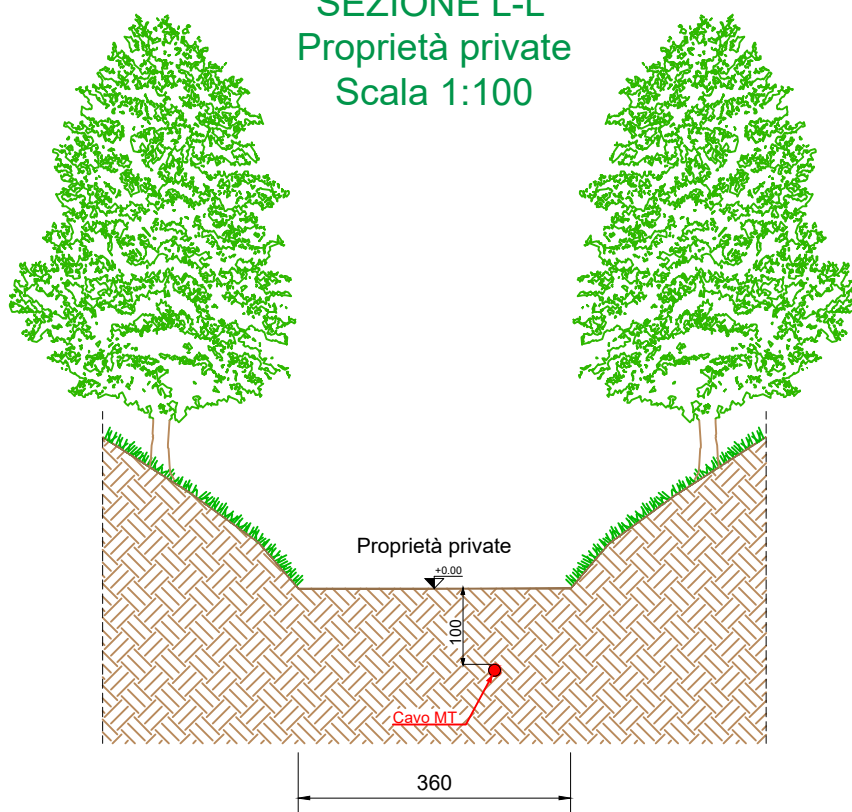

SEZIONE M-M'
Proprietà private
Scala 1:100

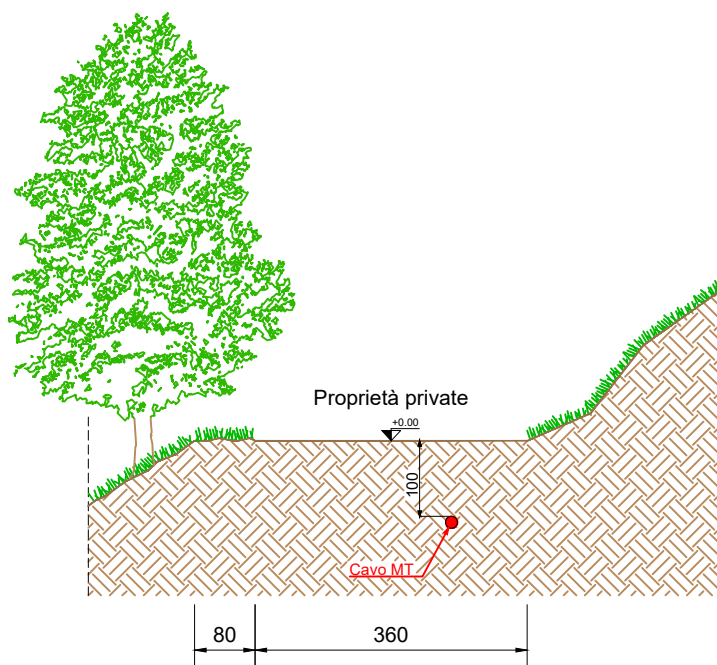

SEZIONE N-N'
Proprietà private
Scala 1:100

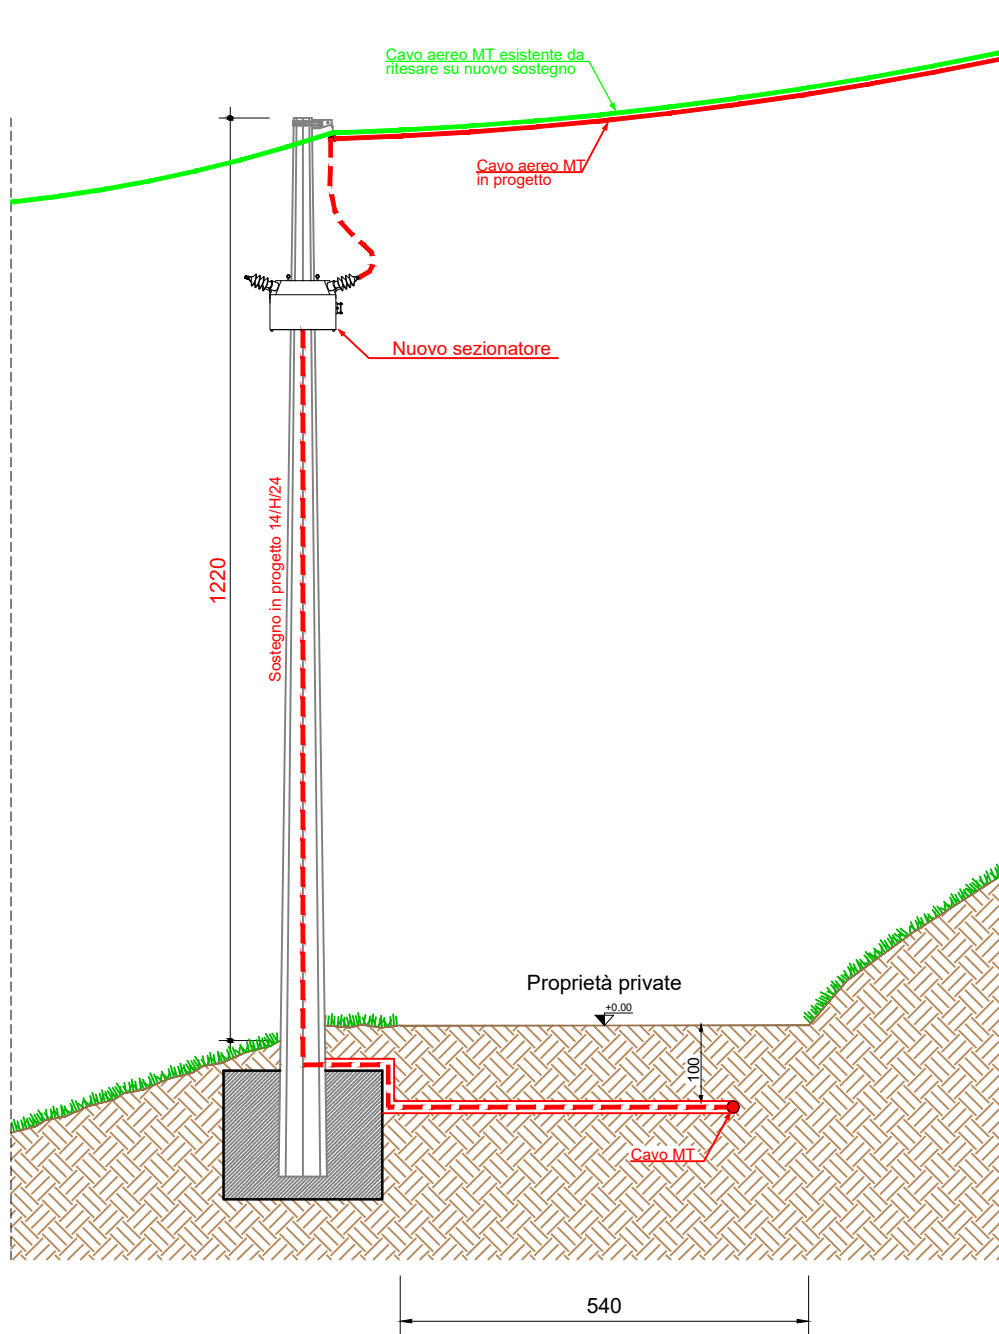

CARATTERISTICHE COSTRUTTIVE E DI ESERCIZIO

TENSIONE DI ESERCIZIO E CLASSE ISOLAMENTO 23 kV
CORRENTE ALTERNATA TRIFASE ALLA FREQUENZA DI 50 Hz

IMPIANTO n.	LINEE 23 KV SVILUPPO IN m	CONDUTTORE TIPO
1	1895	A


– LINEA MT IN CAVO SOTTERRANEO

CONDUTTORE TIPO	TIPO E SEZIONE CONDUTTORE	DIAMETRO ESTERNO mm	FORMAZIONE		MASSA Kg/Km	GRADO DI ISOLAMENTO	PORTATA AMPERE
			n. FILI	Ø mm			
A	CAVO TRIPOLARE Al 3x1x240 mm²	110	30	18,6	8000	32	380
B	CAVO TRIPOLARE Al 3x1x185 mm ²	81	30	16,1	4800	32	360

PARTICOLARE SEZIONE DELLO SCAVO

Quote in metri

Canalizzazione Tipo B
(profondità di posa 1,00 : 1,50 m)

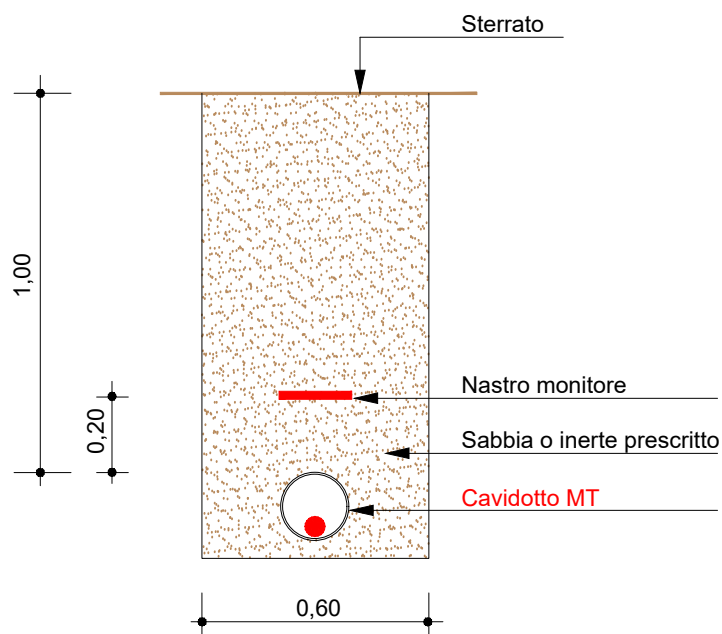



PROVINCIA DI SONDRIO

Attestazione di Pubblicazione

Determinazione n. 1000 del 19/08/2025

Oggetto: E-DISTRIBUZIONE S.P.A.

EDIS93027687_ATENA_60397486_76752778

**AUTORIZZAZIONE ALLA COSTRUZIONE DI LINEA ELETTRICA MT CON
TENSIONE A 23 KV INTERRATA E AEREA IN PROPRIETÀ PRIVATE E PROPRIETÀ
COMUNALE NEI PRESSI DELLA LOCALITÀ PIAN DELL'ACQUA NEL COMUNE DI
VALDIDENTRO (SO).**

DISEGNO N° 60397486

N. REG. 39/2025 .

Attesto che il presente atto è pubblicato all'Albo Pretorio on-line per 15 gg. consecutivi.

Sondrio, li 19/08/2025

Il Responsabile
(PASINI EMANUELE)
f.to digitalmente