



PROVINCIA DI SONDRIO

SETTORE RISORSE NATURALI E PIANIFICAZIONE TERRITORIALE
Servizio acqua ed energia

DETERMINAZIONE N. 1089 del 09/09/2025

OGGETTO: RETI VALTELLINA VALCHIAVENNA S.R.L.

**AUTORIZZAZIONE ALLA COSTRUZIONE ED ESERCIZIO DI ELETRODOTTI A 15 KV IN CAVO
INTERRATO E RELATIVE OPERE ACCESSORIE NEL COMUNE DI TIRANO – OPERE DI FORNITURA
ELETTRICA VARIANTE S.S. N. 38 TANGENZIALE DI TIRANO.**

N. Reg. 41/2025

IL DIRIGENTE

VISTI:

- il R.D. 11 dicembre 1933, n. 1775 "Testo unico delle disposizioni di legge sulle acque e sugli impianti elettrici" e s. m. e i.;
- la legge regionale 16/08/1982 n. 52 "Norme in materia di opere concernenti linee ed impianti elettrici fino a 150.000 V" e s. m. e i.;
- la legge 23 agosto 2004 n. 239 "Riordino del settore energetico, nonché delega al governo per il riassetto delle disposizioni vigenti in materia di energia" e s. m. e i.;
- la legge regionale 12 dicembre 2003 n. 26 anche come successivamente modificata ed integrata, recante "Disciplina dei servizi locali di interesse economico generale. Norme in materia di gestione dei rifiuti, di energia, di utilizzo del sottosuolo e di risorse idriche" e s. m. e i., ed in particolare l'art. 28 "Funzioni delle province".

VISTI INOLTRE:

- il D. Lgs. 18 agosto 2000 n. 267 - "Testo unico delle leggi sull'ordinamento degli Enti locali" - ed in particolare l'art. 107 - "Funzioni e responsabilità della dirigenza";
- il decreto del Presidente della Provincia n. 12 del 6 maggio 2025, che conferma l'incarico al sottoscritto Dott. Ing. Antonio Rodondi, di dirigente del settore "Risorse naturali e pianificazione territoriale" e dirigente reggente del settore "Viabilità, patrimonio e idrogeologico";

PREMESSO CHE:

- in data 16/05/2025, acquisita al prot. n. 16252 (successivamente integrata il 27/08/2025), la società Reti Valtellina Valchiavenna S.r.l. (P.Iva 01017590140) ha chiesto, ai sensi dell'articolo 7 della legge regionale 16 agosto 1982 n. 52, l'autorizzazione alla costruzione ed esercizio di linee elettriche MT interrate (tensione 15 KV) nel Comune di Tirano. Le nuove linee sono funzionali alla fornitura di energia elettrica al nuovo tratto di SS. 38 attualmente in fase di realizzazione a cura di ANAS S.p.A. (c.d. Tangenziale di Tirano), il cui progetto fu approvato con Delibera CIPE n. 29 del 21 marzo 2018;
- l'istanza, corredata da relazione tecnica e tavola 1 (allegata alla presente), prevede la realizzazione di 3 tratti di elettrodotto, interrati, di collegamento con le nuove cabine:
 - elettrodotto interrato da 15 KV in zona "Campone" fra la nuova cabina "Tangenziale" e la linea Piazzun;
 - elettrodotto interrato da 15 KV nella tratta Cabina "Cologna 2" e la nuova cabina "Tangenziale";

- elettrodotto interrato da 15 KV in configurazione di "entra-esci" a raccordare da un lato la cabina "Castelli" con la rete MT;

VISTI:

- la dichiarazione di non interferenza con attività minerarie del 14 maggio 2025, redatta dalla società richiedente ai sensi dell'art. 120 del T.U. 1775/33;
- la dichiarazione della società richiedente, datata 14 maggio 2025, in merito al fatto che l'intervento in oggetto non è soggetto ad autorizzazione paesaggistica, in quanto ricade nella fattispecie di cui al punto A.15 dell'allegato A del D.P.R. n. 31 del 13 febbraio 2017;
- il nulla osta ai soli fini idraulici per le opere ricadenti nella fascia di rispetto del corso d'acqua denominato "Valle Tigozzi" rilasciato dal Comune di Tirano, con nota prot. n. 9349 del 23 maggio 2025;
- l'autorizzazione alla manomissione del suolo pubblico, rilasciato dal Comune di Tirano con nota prot. n. 12023 del 4 luglio 2025;
- la Delibera CIPE n. 29 del 21 marzo 2018 che autorizza il progetto della c.d. "tangenziale di Tirano", comprensivo delle opere accessorie e della risoluzione delle interferenze con le linee elettriche esistenti;
- la comunicazione in data 27/08/2025 acquisita al prot. n. 28557, con la quale il progettista incaricato da Reti Valtellina Valchiavenna S.r.l., geom. Gianluigi Battaglia, a seguito della richiesta di chiarimenti (nota prot. 27863 del 19/08/2025), ha precisato che i lavori di posa delle tubazioni interferenti con la strada provinciale sono già contemplati nel progetto ANAS di realizzazione della tangenziale di Tirano e pertanto già autorizzati con la predetta Delibera CIPE;

ATTESO che la presente autorizzazione si riferisce all'arredamento elettrico delle nuove cabine e non anche alla realizzazione dei relativi manufatti, le cui autorizzazioni dovranno essere acquisite separatamente presso gli enti competenti;

CONSIDERATO che la società Reti Valtellina Valchiavenna S.r.l., con la presentazione dell'istanza, ha dichiarato di aver ottenuto l'assenso di tutti i proprietari interessati ed il parere favorevole delle amministrazioni pubbliche competenti e si è obbligata ad accettare le eventuali condizioni da stabilirsi nella presente autorizzazione a tutela di pubblici e privati interessi;

VISTA la ricevuta del versamento di € 100,00 per le spese di istruttoria della pratica, allegata all'istanza;

SU PROPOSTA conforme del competente responsabile di servizio/responsabile dell'istruttoria, ai sensi dell'art. 4 e segg. della L. 241/90;

Recepito le premesse e fatti comunque salvi gli eventuali diritti di terzi,

DETERMINA

1. di autorizzare la società Reti Valtellina Valchiavenna S.r.l. (P.Iva 01017590140) a costruire ed esercire le opere elettriche di cui alle premesse, che dovranno essere costruite in conformità alle disposizioni di cui al Regolamento di esecuzione della Legge 28 giugno 1986, n. 393544, approvato con D.M. in data 21 marzo 1988, ed alle normative vigenti secondo le modalità tecniche previste nel progetto allegato (tavola 1) e dovranno essere collaudate a termini di legge;
2. di dare atto che la società beneficiaria della presente autorizzazione:
 - viene ad assumere la piena responsabilità per quanto riguarda i diritti di terzi in questione, sollevando la Provincia da qualsiasi pretesa o molestia da parte di terzi che si ritenessero danneggiati;
 - resta obbligata ad eseguire durante la costruzione e l'esercizio degli impianti, tutte quelle opere nuove o modifiche che, a norma di legge, venissero prescritte per la tutela dei pubblici e privati interessi entro i termini che saranno eventualmente stabiliti, con le sanzioni di legge in caso di inadempienza;
 - è tenuta ad adottare sotto la propria responsabilità tutte le misure di sicurezza stabilite in materia dalle norme vigenti e ha l'obbligo di effettuare la verifica prima della messa in tensione dell'impianto, ai sensi dell'articolo 9 della L.R. n. 52/82;
 - dovrà rispettare tutte le condizioni e prescrizioni eventualmente riportate nei pareri ed autorizzazioni citati in premessa;
 - è tenuta a comunicare alla scrivente Provincia il giorno di entrata in esercizio delle nuove linee elettriche.

3. tutte le spese inerenti alla presente autorizzazione sono a carico della società Reti Valtellina Valchiavenna S.r.l.;
4. di provvedere all'esecuzione del presente provvedimento mediante notifica alla società beneficiari, ai sensi della normativa vigente;
5. di dare atto che copia del presente provvedimento sarà trasmessa al Comune di Tirano e all'ANAS S.p.A.;
6. di disporre la pubblicazione del presente provvedimento all'Albo provinciale per 15 gg. consecutivi. La presente determinazione sarà pubblicata anche sul sito web della Provincia;
7. di dare atto che avverso il presente provvedimento è proponibile ricorso giurisdizionale presso il T.A.R. della Lombardia secondo le modalità di cui al d.lgs. 2 luglio 2010 n. 104, ovvero è ammesso ricorso straordinario al capo dello Stato, rispettivamente entro 60 o 120 giorni dalla data di avvenuta notificazione, comunicazione o piena conoscenza.

Il Dirigente
RODONDI ANTONIO
F.to digitalmente


Planimetria - PROGETTO




scala 1:2.000

LEGENDA:


- COLLEGAMENTO POSATO DA SOC. REVV IN NUOVI CAVIDOTTI DOPPI INTERRATI 2x Ø160
- COLLEGAMENTO POSATO DA SOC. REVV IN NUOVO CAVIDOTTO SINGOLO INTERRATO Ø160
- COLLEGAMENTO POSATO DA SOC. REVV IN NUOVO CAVIDOTTO INTERRATO Ø160 SU STRADA

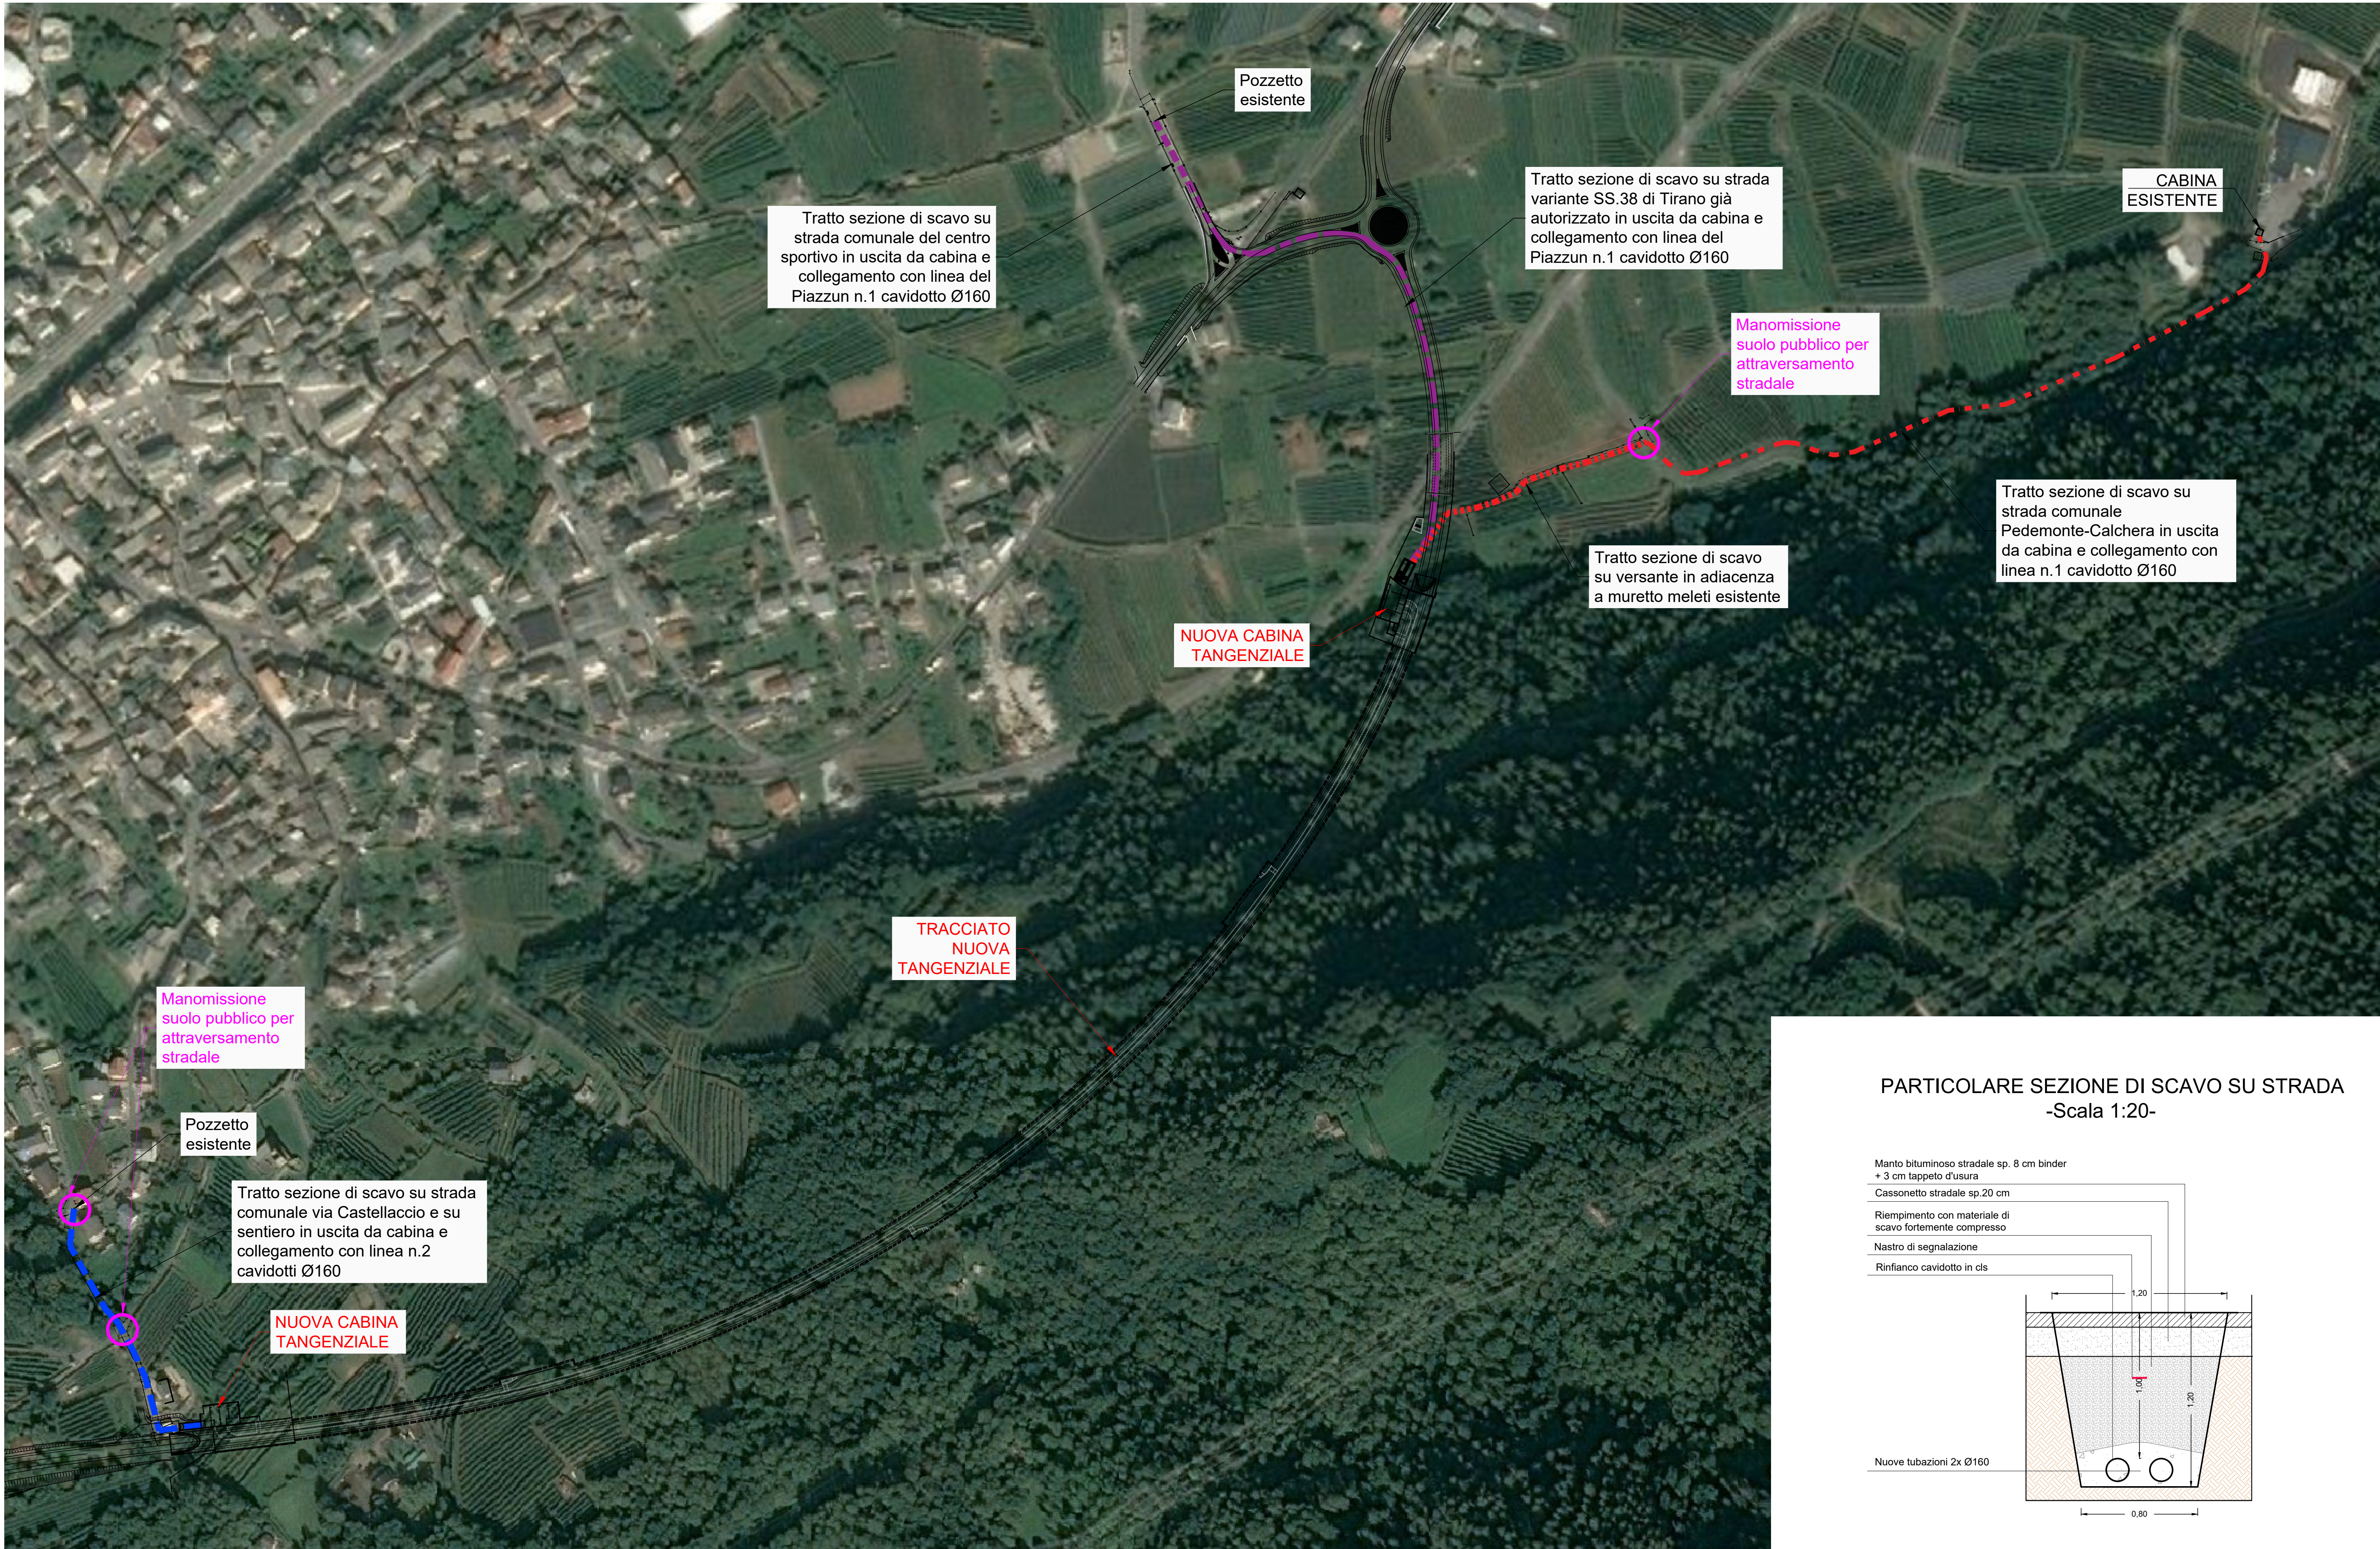


PARTICOLARE SEZIONE DI SCAVO SU STRADA
-Scala 1:20-

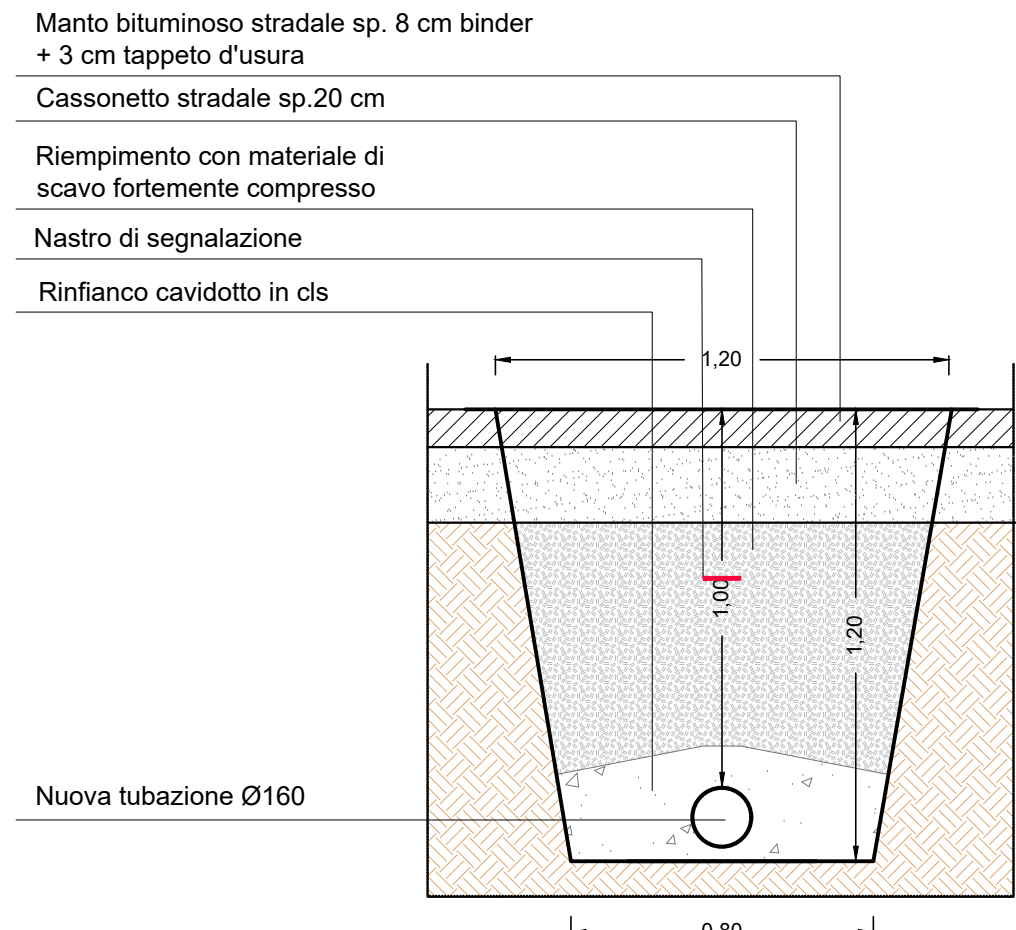

PARTICOLARE SEZIONE DI SCAVO SU VERSANTE
-Scala 1:20-

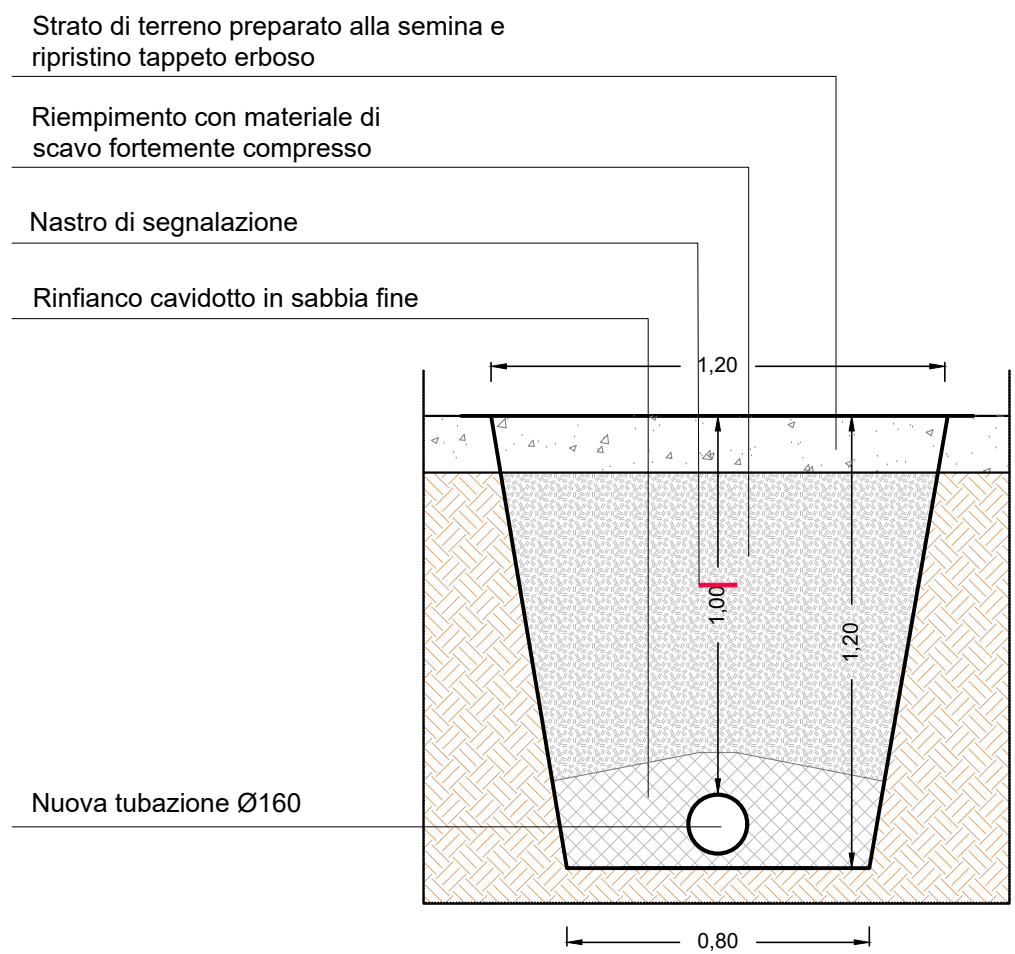

PARTICOLARE SEZIONE DI SCAVO SU STRADA
-Scala 1:20-

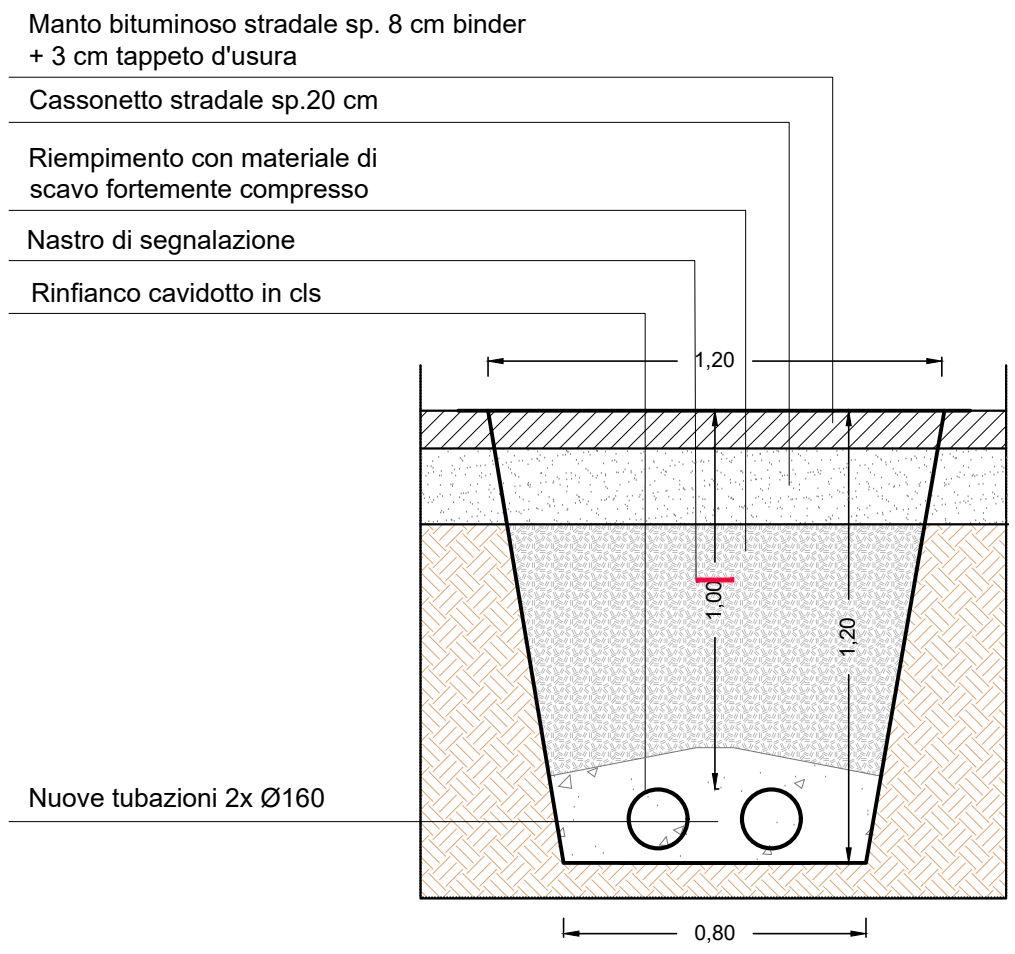

Regione Lombardia Provincia di Sondrio
COMUNE DI TIRANO

PROGETTO DEFINITIVO

COMITENTE:
RETI VALTELLINA VALCHIAVENNA S.R.L. - VIA RAGAZZI DEL '99, 19 - 23100 SONDRIO (SO) - P.IVA: 01017590140 - C.F.: 01017590140

OGGETTO:
RICHIESTA DI AUTORIZZAZIONE AI SENSI DELL'ART. 7 DELLA L.R. 52/82 PER LA COSTRUZIONE E L'ESERCIZIO DI NUOVE LINEE ELETTRICHE IN MEDIA TENSIONE A 15 kV IN COMUNE DI TIRANO (SO) PER OPERE DI FORNITURA ELETTRICA VARIANTE SS.38 - TANGENZIALE DI TIRANO



STUDIO BATTAGLIA SRL - Società tra professionisti
23026 Tiglio - Frazione Trespiano (SO) - Via Nazionale n. 71
P.IVA 0106990149 e C.F. 0106990149
Tel. 0342/75541 - Fax 0342/75541
PEC: studio.battaglia@studio.battaglia.it



Geom. Gianluigi Battaglia
Iscr. Albo Geometri al n. 1598
C.F. 8776103151758
gianluigi.battaglia@studio.battaglia.it

LOCALITÀ: Località Dosso / Località Campone / Località Cologna - 23037 TIRANO (SO)	SCALA: 1:20 1:2000	TAVOLA N°: 1
ELABORATO: Planimetria tracciati e sezioni di progetto	DATA: 13 maggio 2025	AGG. 1: AGG. 2: AGG. 3:
NOME FILE: A norma di legge il presente disegno non potrà essere riprodotto né concesso in terzi né utilizzato per scopi diversi da quello di destinazione senza l'autorizzazione scritta dello Studio Tecnico che ne detiene la proprietà	CODICE: 8008-10	REDAZIONE: S. Menaglio



PROVINCIA DI SONDRIO

Attestazione di Pubblicazione

Determinazione n. 1089 del 09/09/2025

**Oggetto: RETI VALTELLINA VALCHIAVENNA S.R.L.
AUTORIZZAZIONE ALLA COSTRUZIONE ED ESERCIZIO DI ELETRODOTTI A 15
KV IN CAVO INTERRATO E RELATIVE OPERE ACCESSORIE NEL COMUNE DI
TIRANO - OPERE DI FORNITURA ELETTRICA VARIANTE S.S. N. 38
TANGENZIALE DI TIRANO.(SO). N. REG. 41/2025 .**

Attesto che il presente atto è pubblicato all'Albo Pretorio on-line per 15 gg. consecutivi.

Sondrio, li 09/09/2025

Il Responsabile
(GIUDICI SABRINA)
f.to digitalmente