



PROVINCIA DI SONDRIO

SETTORE RISORSE NATURALI E PIANIFICAZIONE TERRITORIALE
Servizio acqua ed energia

DETERMINAZIONE N. 403 del 30/03/2026

**OGGETTO: RETI VALTELLINA VALCHIAVENNA S.R.L.
AUTORIZZAZIONE ALLA COSTRUZIONE ED ESERCIZIO DI ELETTRODOTTO A 15 KV IN CAVO
INTERRATO E RELATIVE OPERE ACCESSORIE NEL COMUNE DI SONDRIO - LINEA "PEDRANZINI"
TRATTO PEDRANZINI-NANI-PINQUA.**

N. REG. 5/2026

IL DIRIGENTE

VISTI:

- il R.D. 11 dicembre 1933, n. 1775 "Testo unico delle disposizioni di legge sulle acque e sugli impianti elettrici" e s. m. e i.;
- la legge regionale 16/08/1982 n. 52 "Norme in materia di opere concernenti linee ed impianti elettrici fino a 150.000 V" e s. m. e i.;
- la legge 23 agosto 2004 n. 239 "Riordino del settore energetico, nonché delega al governo per il riassetto delle disposizioni vigenti in materia di energia" e s. m. e i.;
- la legge regionale 12 dicembre 2003 n. 26 anche come successivamente modificata ed integrata, recante "Disciplina dei servizi locali di interesse economico generale. Norme in materia di gestione dei rifiuti, di energia, di utilizzo del sottosuolo e di risorse idriche" e s. m. e i., ed in particolare l'art. 28 "Funzioni delle province".

VISTI INOLTRE:

- il D. Lgs. 18 agosto 2000 n. 267 - "Testo unico delle leggi sull'ordinamento degli Enti locali" - ed in particolare l'art. 107 - "Funzioni e responsabilità della dirigenza";
- il decreto del Presidente della Provincia n. 12 del 6 maggio 2025, che conferma l'incarico al sottoscritto Dott. Ing. Antonio Rodondi, di dirigente del settore "Risorse naturali e pianificazione territoriale" e dirigente reggente del settore "Viabilità, patrimonio e idrogeologico";

PREMESSO CHE:

- con istanza in data 23/12/2025 (acquisita al prot. n. 44153), successivamente integrata il 25/03/2026, la società Reti Valtellina Valchiavenna S.r.l. (P.Iva 01017590140) ha chiesto, ai sensi dell'articolo 7 della legge regionale 16 agosto 1982 n. 52, l'autorizzazione alla costruzione ed esercizio di una linea elettrica MT (tensione 15 kV), interrata, per allacciamento a una nuova cabina elettrica denominata CABEE-SO_148 "PINQUA", in Via Pedranzini, Via Bormio e Via Nani, nel Comune di Sondrio;
- l'istanza, corredata da relazione tecnica e planimetria interventi, allegata alla presente, prevede la realizzazione di un elettrodotto in cavo interrato per il collegamento dalla cabina esistente CABEE-SO_029 "Pedranzini" alla nuova cabina CABEE-SO_148 "Pinqua" e alla cabina esistente CABEE-SO_098 "Nani".

VISTI:

- la dichiarazione di non interferenza con attività minerarie del 11 dicembre 2025, redatta dalla società richiedente ai sensi dell'art. 120 del T.U. 1775/33;

- l'autorizzazione alla manomissione del manto stradale, rilasciata dal Comune di Sondrio con nota prot. n. 41925 del 26 novembre 2025;
- l'autorizzazione del Comune di Sondrio, rilasciata ai sensi della legge regionale n. 52/82, con nota prot. 41923 del 26 novembre 2025;
- il nulla osta ai soli fini idraulici per i lavori ricadenti in fascia di esondazione C del PAI, rilasciata dal Comune di Sondrio con nota prot. n. 6410 del 17 febbraio 2026;
- l'autorizzazione all'attraversamento della linea ferroviaria Sondrio-Tirano, al km 001+092 in Comune di Sondrio, rilasciata da Rete Ferroviaria Italiana S.p.A. con prot. n. 4148 del 15/10/2025;
- la delibera della Giunta Comunale di Sondrio n. 302 del 24 novembre 2023, che approva il progetto definitivo-esecutivo dell' "intervento di rigenerazione urbana ambito di trasformazione AT.2.3 area Ex Enel via Nani-Via Europa per la parziale realizzazione di Housing sociale e centro polifunzionale per la disabilità", comprensivo anche delle opere per la realizzazione della nuova cabina elettrica;

ATTESO che la presente autorizzazione si riferisce all'arredamento elettrico della nuova cabina e non anche alla realizzazione del relativo manufatto, le cui autorizzazioni, come detto, risultano acquisite presso il comune competente.

CONSIDERATO che la società Reti Valtellina Valchiavenna S.r.l., con la presentazione dell'istanza, ha dichiarato di aver ottenuto l'assenso di tutti i proprietari interessati ed il parere favorevole delle amministrazioni pubbliche competenti e si è obbligata ad accettare le eventuali condizioni da stabilirsi nella presente autorizzazione a tutela di pubblici e privati interessi;

VISTA la ricevuta del versamento di € 100,00 per le spese di istruttoria della pratica, allegata all'istanza;

SU PROPOSTA conforme del competente responsabile di servizio/responsabile dell'istruttoria, ai sensi dell'art. 4 e segg. della L. 241/90.

Recepito le premesse e fatti comunque salvi gli eventuali diritti di terzi,


DETERMINA

1. di autorizzare la società Reti Valtellina Valchiavenna S.r.l. (P.Iva 01017590140), a costruire ed esercire le opere elettriche di cui alle premesse, che dovranno essere costruite in conformità alle disposizioni di cui al Regolamento di esecuzione della Legge 28 giugno 1986, n. 393544, approvato con D.M. in data 21 marzo 1988, ed alle normative vigenti secondo le modalità tecniche previste nel progetto allegato (planimetria interventi) e dovranno essere collaudate a termini di legge;
2. di dare atto che la società beneficiaria della presente autorizzazione:
 - viene ad assumere la piena responsabilità per quanto riguarda i diritti di terzi in questione, sollevando la Provincia da qualsiasi pretesa o molestia da parte di terzi che si ritenessero danneggiati;
 - resta obbligata ad eseguire durante la costruzione e l'esercizio degli impianti, tutte quelle opere nuove o modifiche che, a norma di legge, venissero prescritte per la tutela dei pubblici e privati interessi entro i termini che saranno eventualmente stabiliti, con le sanzioni di legge in caso di inadempienza;
 - è tenuta ad adottare sotto la propria responsabilità tutte le misure di sicurezza stabilite in materia dalle norme vigenti e ha l'obbligo di effettuare la verifica prima della messa in tensione dell'impianto, ai sensi dell'articolo 9 della L.R. n. 52/82;
 - dovrà rispettare tutte le condizioni e prescrizioni eventualmente riportate nei pareri ed autorizzazioni citati in premessa;
 - è tenuta a comunicare alla scrivente Provincia il giorno di entrata in esercizio delle nuove linee elettriche.
3. tutte le spese inerenti alla presente autorizzazione sono a carico della società Reti Valtellina Valchiavenna S.r.l.;
4. di provvedere all'esecuzione del presente provvedimento mediante notifica alla società beneficiaria, ai sensi della normativa vigente;


5. di dare atto che copia del presente provvedimento sarà altresì trasmessa al Comune di Sondrio;
6. di disporre la pubblicazione del presente provvedimento all'Albo provinciale, per 15 gg. consecutivi. La presente determinazione sarà pubblicata anche sul sito web della Provincia;
7. di dare atto che avverso il presente provvedimento è proponibile ricorso giurisdizionale presso il T.A.R. della Lombardia secondo le modalità di cui al d.lgs. 2 luglio 2010 n. 104, ovvero è ammesso ricorso straordinario al capo dello Stato, rispettivamente entro 60 o 120 giorni dalla data di avvenuta notificazione, comunicazione o piena conoscenza.

Il Dirigente
RODONDI ANTONIO
F.to digitalmente


SEZIONE (B-C)

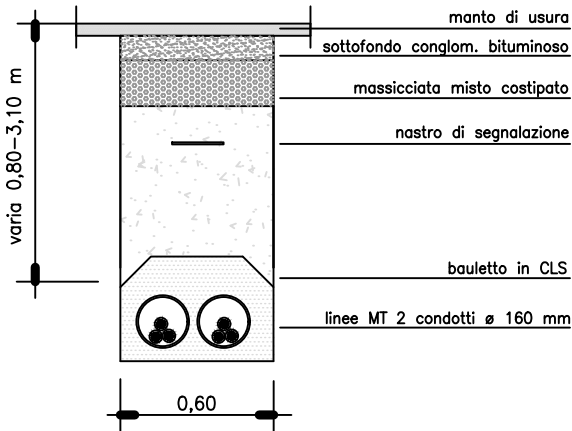


SEZIONE (C-D)

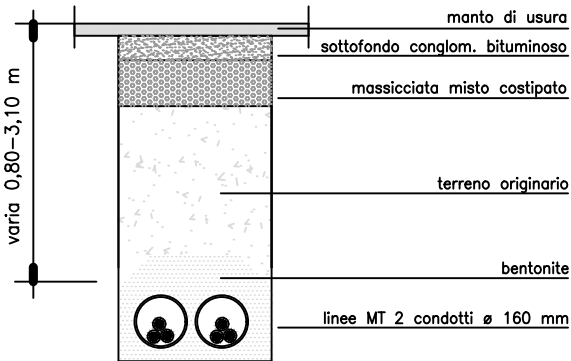

SEZIONE (D-E)

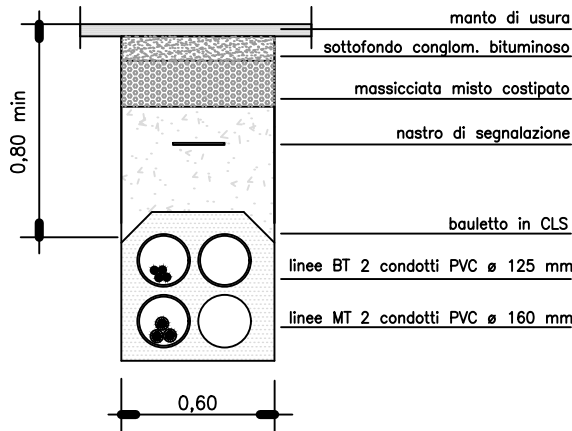

SEZIONE (E-H)

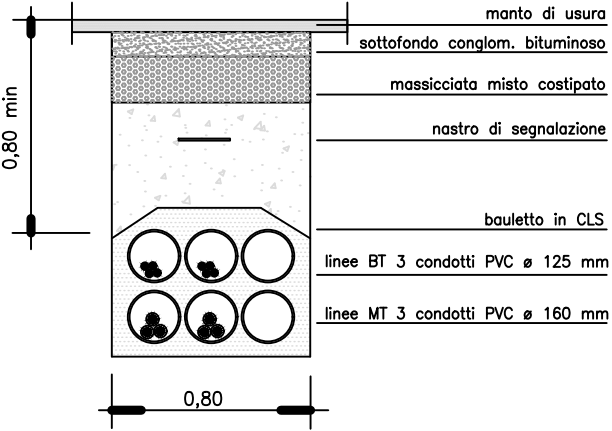


LEGENDA SIMBOLOGIA

- rotoperforazione teleguidata
- linea MT 15 kV in cavo interrato in progetto
- cameretta CAVI 150*150*150
- pozzetto CAVI 80*80
- giunzione MT

LEGENDA INTERVENTI

- A CABINA in esercizio 029-"Pedranzini"
- H CABINA in costruzione 148-"PINQUA"
- L CABINA in esercizio 098-"Nani"
- B-C scavo per raccordo teleguidato a cameretta cavi
- C-D tratto scavo "NO DIG" con rotoperforazione teleguidata
- D;E;F;G cameretta 150*150*150
- I pozzetto 80*80
- D-E; E-G tratto condotto esistente
- E-H posa condotti a cura intervento PINQUA
- I-L tratto condotto posato con intervento GAS via Nani Tommaso
- A-H nuovo cavo linea 029-148 RG16H1R12 Ea/E-12/20KV 3*1185 Cu
- H-L nuovo cavo linea 148-098 RG16H1R12 Ea/E-12/20KV 3*1185 Cu

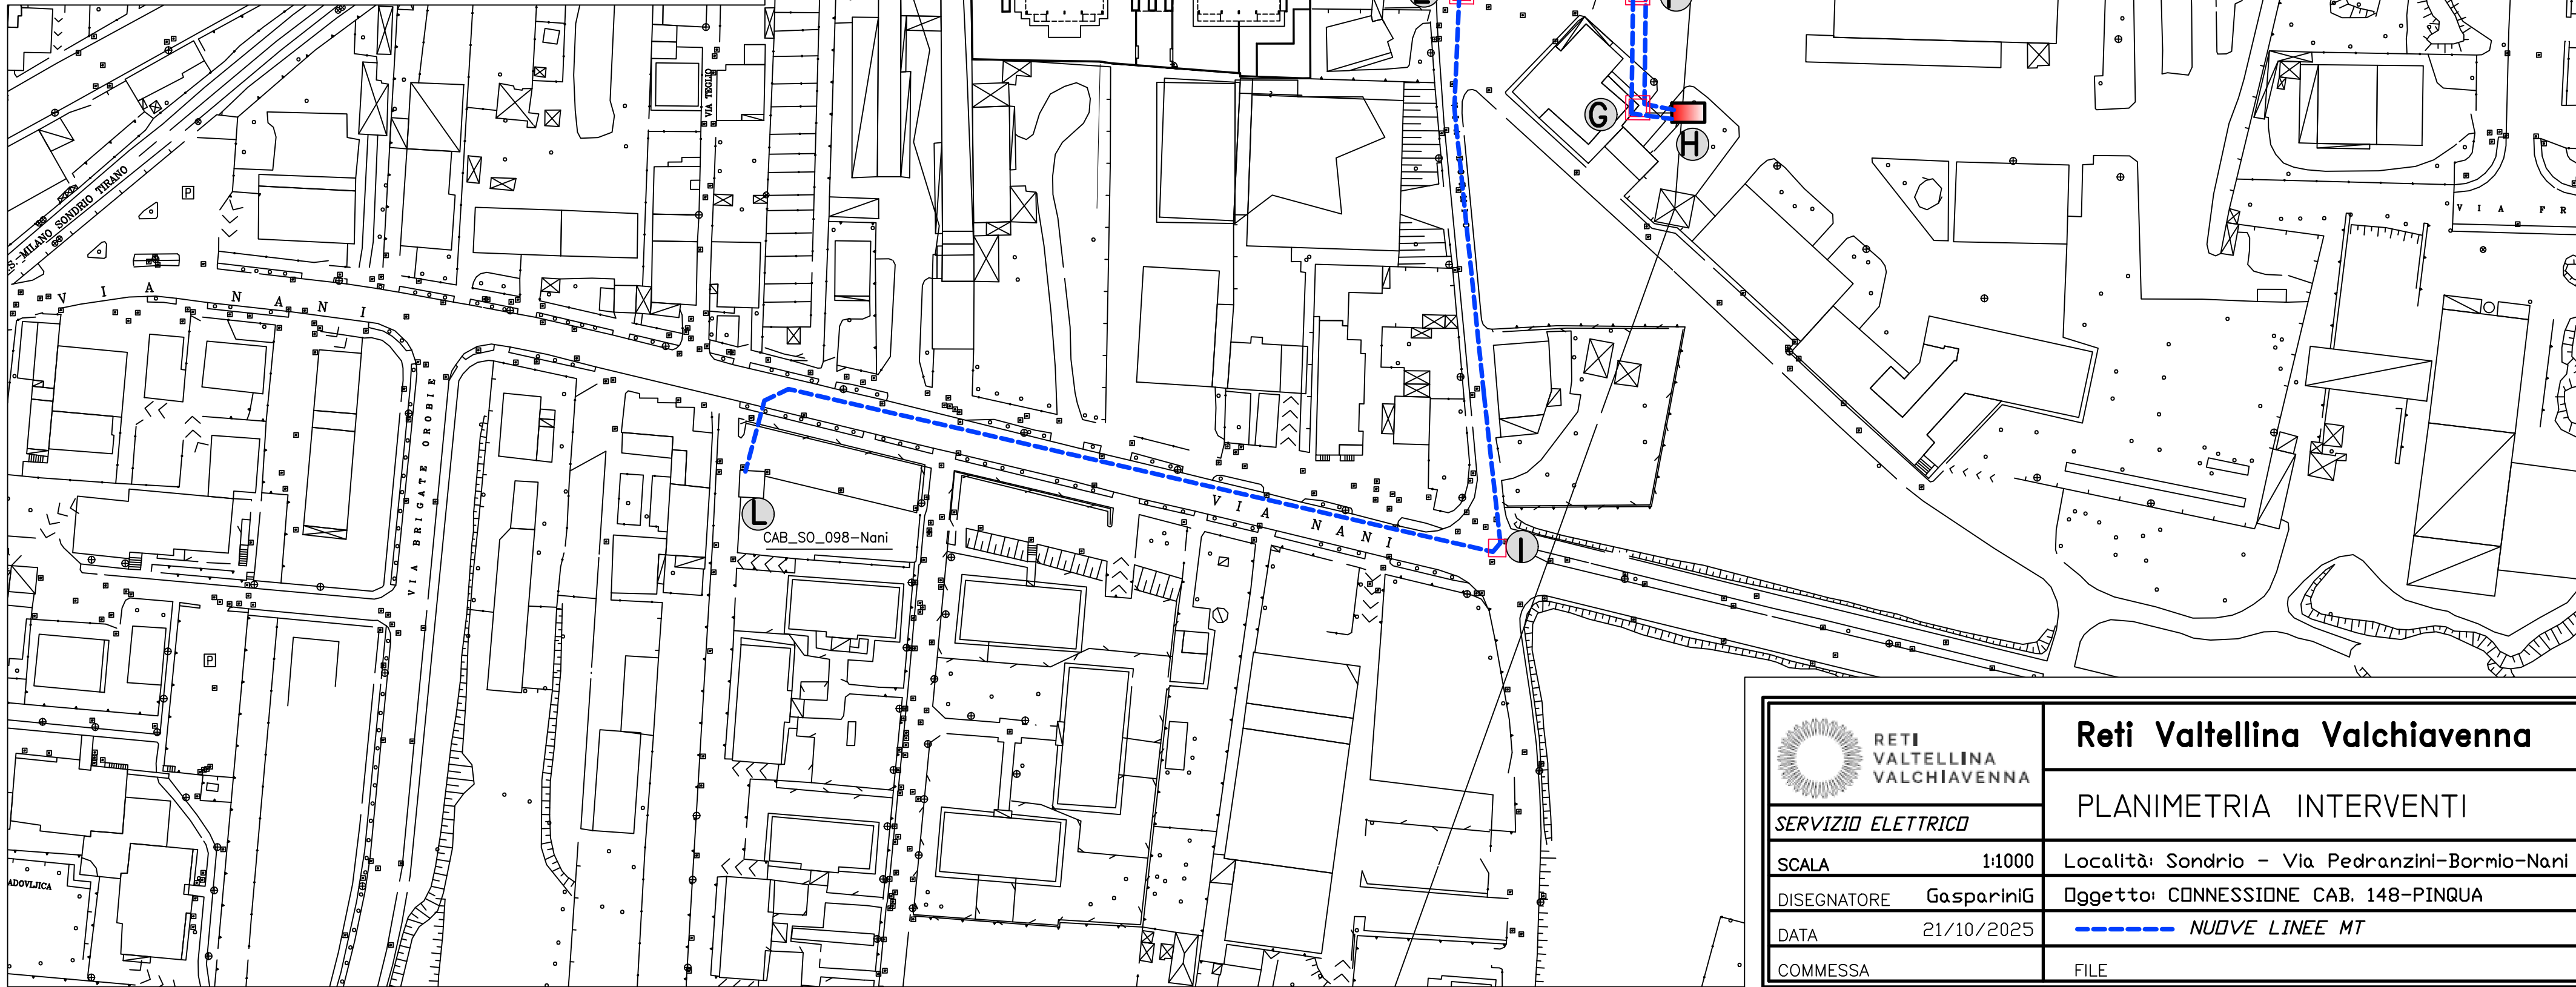

 RETI VALTELLINA VALCHIAVENNA	Reti Valtellina Valchiavenna	
	PLANIMETRIA INTERVENTI	
	SERVIZIO ELETTRICO	Località: Sondrio - Via Pedranzini-Bormio-Nani
	SCALA 1:1000	Disegnato: GaspariniG
	DATA 21/10/2025	OGGETTO: CONNESSIONE CAB. 148-PINQUA
COMMESSA	FILE	



PROVINCIA DI SONDRIO

Attestazione di Pubblicazione

Determinazione n. 403 del 30/03/2026

**Oggetto: RETI VALTELLINA VALCHIAVENNA S.R.L.
AUTORIZZAZIONE ALLA COSTRUZIONE ED ESERCIZIO DI ELETTRODOTTO A 15
KV IN CAVO INTERRATO E RELATIVE OPERE ACCESSORIE NEL COMUNE DI
SONDRIO - LINEA "PEDRANZINI" TRATTO PEDRANZINI-NANI-PINQUA.
N. REG. 5/2026 .**

Attesto che il presente atto è pubblicato all'Albo Pretorio on-line per 15 gg. consecutivi.

Sondrio, li 30/03/2026

Il Responsabile
(PASINI EMANUELE)
f.to digitalmente