



PROVINCIA DI SONDRIO

SETTORE RISORSE NATURALI E PIANIFICAZIONE TERRITORIALE
Servizio acqua ed energia

DETERMINAZIONE N. 512 del 20/04/2026

OGGETTO: E-DISTRIBUZIONE S.p.A.

EDIS.105825423 ATENA 58422884_ 77784726

AUTORIZZAZIONE ALLA COSTRUZIONE ED ESERCIZIO DI LINEA ELETTRICA MT CON TENSIONE A 15 kV INTERRATA PER ALLACCIAMENTO NUOVA CABINA ELETTRICA 793861 DENOMINATA "VALERIANA" IN STRADA PROVINCIALE (S.P. N. 4), VIA POACH, VIA VALERIANA VECCHIA E PROPRIETÀ PRIVATE, NEL COMUNE DI TRAONA (SO).

DISEGNO N. 58422884

N. Reg. 8/2026

IL DIRIGENTE

VISTI:

- il R.D. 11 dicembre 1933, n. 1775 "Testo unico delle disposizioni di legge sulle acque e sugli impianti elettrici" e s. m. e i.;
- la legge regionale 16/08/1982 n. 52 "Norme in materia di opere concernenti linee ed impianti elettrici fino a 150.000 V" e s. m. e i.;
- la legge 23 agosto 2004 n. 239 "Riordino del settore energetico, nonché delega al governo per il riassetto delle disposizioni vigenti in materia di energia" e s. m. e i.;
- la legge regionale 12 dicembre 2003 n. 26 anche come successivamente modificata ed integrata, recante "Disciplina dei servizi locali di interesse economico generale. Norme in materia di gestione dei rifiuti, di energia, di utilizzo del sottosuolo e di risorse idriche" e s. m. e i., ed in particolare l'art. 28 "Funzioni delle province".

VISTI INOLTRE:

- il D. Lgs. 18 agosto 2000 n. 267 - "Testo unico delle leggi sull'ordinamento degli Enti locali" - ed in particolare l'art. 107 - "Funzioni e responsabilità della dirigenza";
- il decreto del Presidente della Provincia n. 12 del 6 maggio 2025, che conferma l'incarico al sottoscritto Dott. Ing. Antonio Rodondi, di dirigente del settore "Risorse naturali e pianificazione territoriale" e dirigente reggente del settore "Viabilità, patrimonio e idrogeologico";

PREMESSO CHE:

- in data 05/03/2026 acquisita al n. 7686, la società e-Distribuzione S.p.A. (P. IVA 05779711000) ha chiesto, ai sensi dell'articolo 7 della legge regionale 16 agosto 1982 n. 52, l'autorizzazione alla costruzione ed esercizio di una linea elettrica MT (tensione a 15 kV), interrata, per allacciamento alla nuova cabina elettrica n. 793861 denominata "Valeriana" in Strada Provinciale (S.P. n. 4), Via Poach, Via Valeriana e proprietà private nel Comune di Traona (SO);
- l'istanza, corredata da relazione tecnica e disegno n. 58422884 (allegato alla presente), prevede la realizzazione di un nuovo elettrodotto in cavo interrato per il collegamento entra-esce tra la nuova cabina denominata "Valeriana" n. 793681 e la cabina esistente denominata "Poiach" n. 439495.

VISTI:

- la dichiarazione di non interferenza con l'attività minerarie n. 0660693 del 13/06/2024, redatta dalla società richiedente ai sensi dell'art. 120 del T.U. 1775/33;
- il parere favorevole condizionato rilasciato dal Comune di Traona, ai sensi della legge regionale n. 52/82, con nota prot. n. 5773 del 6 agosto 2024;
- il nulla osta ai soli fini idraulici per i lavori ricadenti in fascia C del PAI, rilasciato dal Comune Traona con nota prot. n. 4857 del 28 giugno 2024;
- la concessione idraulica rilasciata dal Comune di Traona con nota prot. 5741 del 05/08/2024, per l'attraversamento del reticolo idrico minore avente codice identificativo: 03014069_0007;
- l'autorizzazione del servizio Viabilità della scrivente Provincia, per i lavori di manomissione lungo la strada provinciale S.P. n. 4, posizione n. 11069 del 23 settembre 2024;

ATTESO che:

- la società richiedente ha comunicato di aver presentato istanza al Comune di Traona in data 27/08/2025, per il permesso di costruire del manufatto da adibire a nuova cabina elettrica;
- l'avvio del procedimento per il rilascio della presente autorizzazione è stato comunicato anche al Comune di Traona con nota prot. 9068 del 17/03/2026, unitamente alla predetta precisazione relativa al permesso di costruire della nuova cabina elettrica. Nei tempi indicati il Comune non ha fatto pervenire alcun riscontro;
- comunque, la presente autorizzazione si riferisce all'arredamento elettrico della nuova cabina e non anche alla realizzazione del relativo manufatto, le cui autorizzazioni, come detto, sono state acquisite/dovranno essere comunque acquisite separatamente presso il Comune competente;

CONSIDERATO che la società e-Distribuzione S.p.A., con la presentazione dell'istanza, ha dichiarato di aver ottenuto l'assenso di tutti i proprietari interessati ed il parere favorevole delle amministrazioni pubbliche competenti e si è obbligata ad accettare le eventuali condizioni da stabilirsi nella presente autorizzazione a tutela di pubblici e privati interessi.

VISTA la ricevuta del versamento di € 100,00 per le spese di istruttoria della pratica, allegata all'istanza;

SU PROPOSTA conforme del competente responsabile di servizio/responsabile dell'istruttoria ai sensi dell'art. 5 e segg. della L. 241/90;

Recepite le premesse e fatti comunque salvi gli eventuali diritti di terzi,

DETERMINA

1. di autorizzare la società e-Distribuzione S.p.A. (P. IVA 05779711000), a costruire ed esercire le opere elettriche di cui alle premesse, che dovranno essere costruite in conformità alle disposizioni di cui al Regolamento di esecuzione della Legge 28 giugno 1986, n. 393544, approvato con D.M. in data 21 marzo 1988, ed alle normative vigenti secondo le modalità tecniche previste nel progetto allegato (disegno n. 58422884) e dovranno essere collaudate a termini di legge;
2. di dare atto che la società beneficiaria della presente autorizzazione:
 - viene ad assumere la piena responsabilità per quanto riguarda i diritti di terzi in questione, sollevando la Provincia da qualsiasi pretesa o molestia da parte di terzi che si ritenessero danneggiati;
 - resta obbligata ad eseguire durante la costruzione e l'esercizio degli impianti, tutte quelle opere nuove o modifiche che, a norma di legge, venissero prescritte per la tutela dei pubblici e privati interessi entro i termini che saranno eventualmente stabiliti, con le sanzioni di legge in caso di inadempienza;
 - è tenuta ad adottare sotto la propria responsabilità tutte le misure di sicurezza stabilite in materia dalle norme vigenti e ha l'obbligo di effettuare la verifica prima della messa in tensione dell'impianto, ai sensi dell'articolo 9 della L.R. n. 52/82;
 - dovrà rispettare tutte le condizioni e prescrizioni eventualmente riportate nei pareri ed autorizzazioni citati in premessa;
 - è tenuta a comunicare alla scrivente Provincia il giorno di entrata in esercizio delle nuove linee elettriche.
3. tutte le spese inerenti alla presente autorizzazione sono a carico di e-Distribuzione S.p.A.;

4. di provvedere all'esecuzione del presente provvedimento mediante notifica alla società beneficiaria, ai sensi della normativa vigente;
5. di dare atto che copia del presente provvedimento sarà trasmessa al Comune di Traona;
6. di disporre la pubblicazione del presente provvedimento all'Albo provinciale, per 15 gg. consecutivi. La presente determinazione sarà pubblicata anche sul sito web della Provincia;
7. di dare atto che avverso il presente provvedimento è proponibile ricorso giurisdizionale presso il T.A.R. della Lombardia secondo le modalità di cui al d.lgs. 2 luglio 2010 n. 104, ovvero è ammesso ricorso straordinario al capo dello Stato, rispettivamente entro 60 o 120 giorni dalla data di avvenuta notificazione, comunicazione o piena conoscenza.

Il Dirigente
RODONDI ANTONIO
F.to digitalmente

LEGENDA:

— — — LINEA MT INTERRATA IN PROGETTO
— — — TUBAZIONE VUOTA PER FUTURO UTILIZZO

Unità Responsabile del Lavoro
Unità Territoriale - Lecco Sondrio
Il Responsabile
Carlo Andrea Genestrini

e- distribuzione

Grids Italia
Area Regionale Lombardia
Unità Territoriale Lecco-Sondrio

Scala

C.I.

Data

07/06/2024

ODS/ODM n°
122020484

OGGETTO: ELETTRDOTTO MT E BT SOTTERRANEO
VIA: Strada Provinciale (S.P. n°4), Via Pojach,
Via Valeriana Vecchia e Proprietà Private

COMUNE: **TRAONA** PROVINCIA: **SONDRIO**

INTERFERENZE: Fiancheggiamento S.P. n°4 dal km 9+320 al km 9+548 e attraversamento al km 9+519
Fiancheggiamento RIM "03014069 0002"
Attraversamento RIM "03014069 0007"

Progetto

Pratica n°(Atena)

Tecnico Progettista

Disegnatore


S.c. ar.l.
Consorzio Stabile

Autorizzazioni


Gestore Pratica Autorizzativa

MARVEGGIO L.

ESTRATTO CARTA TECNICA REGIONALE - SCALA 1:10000

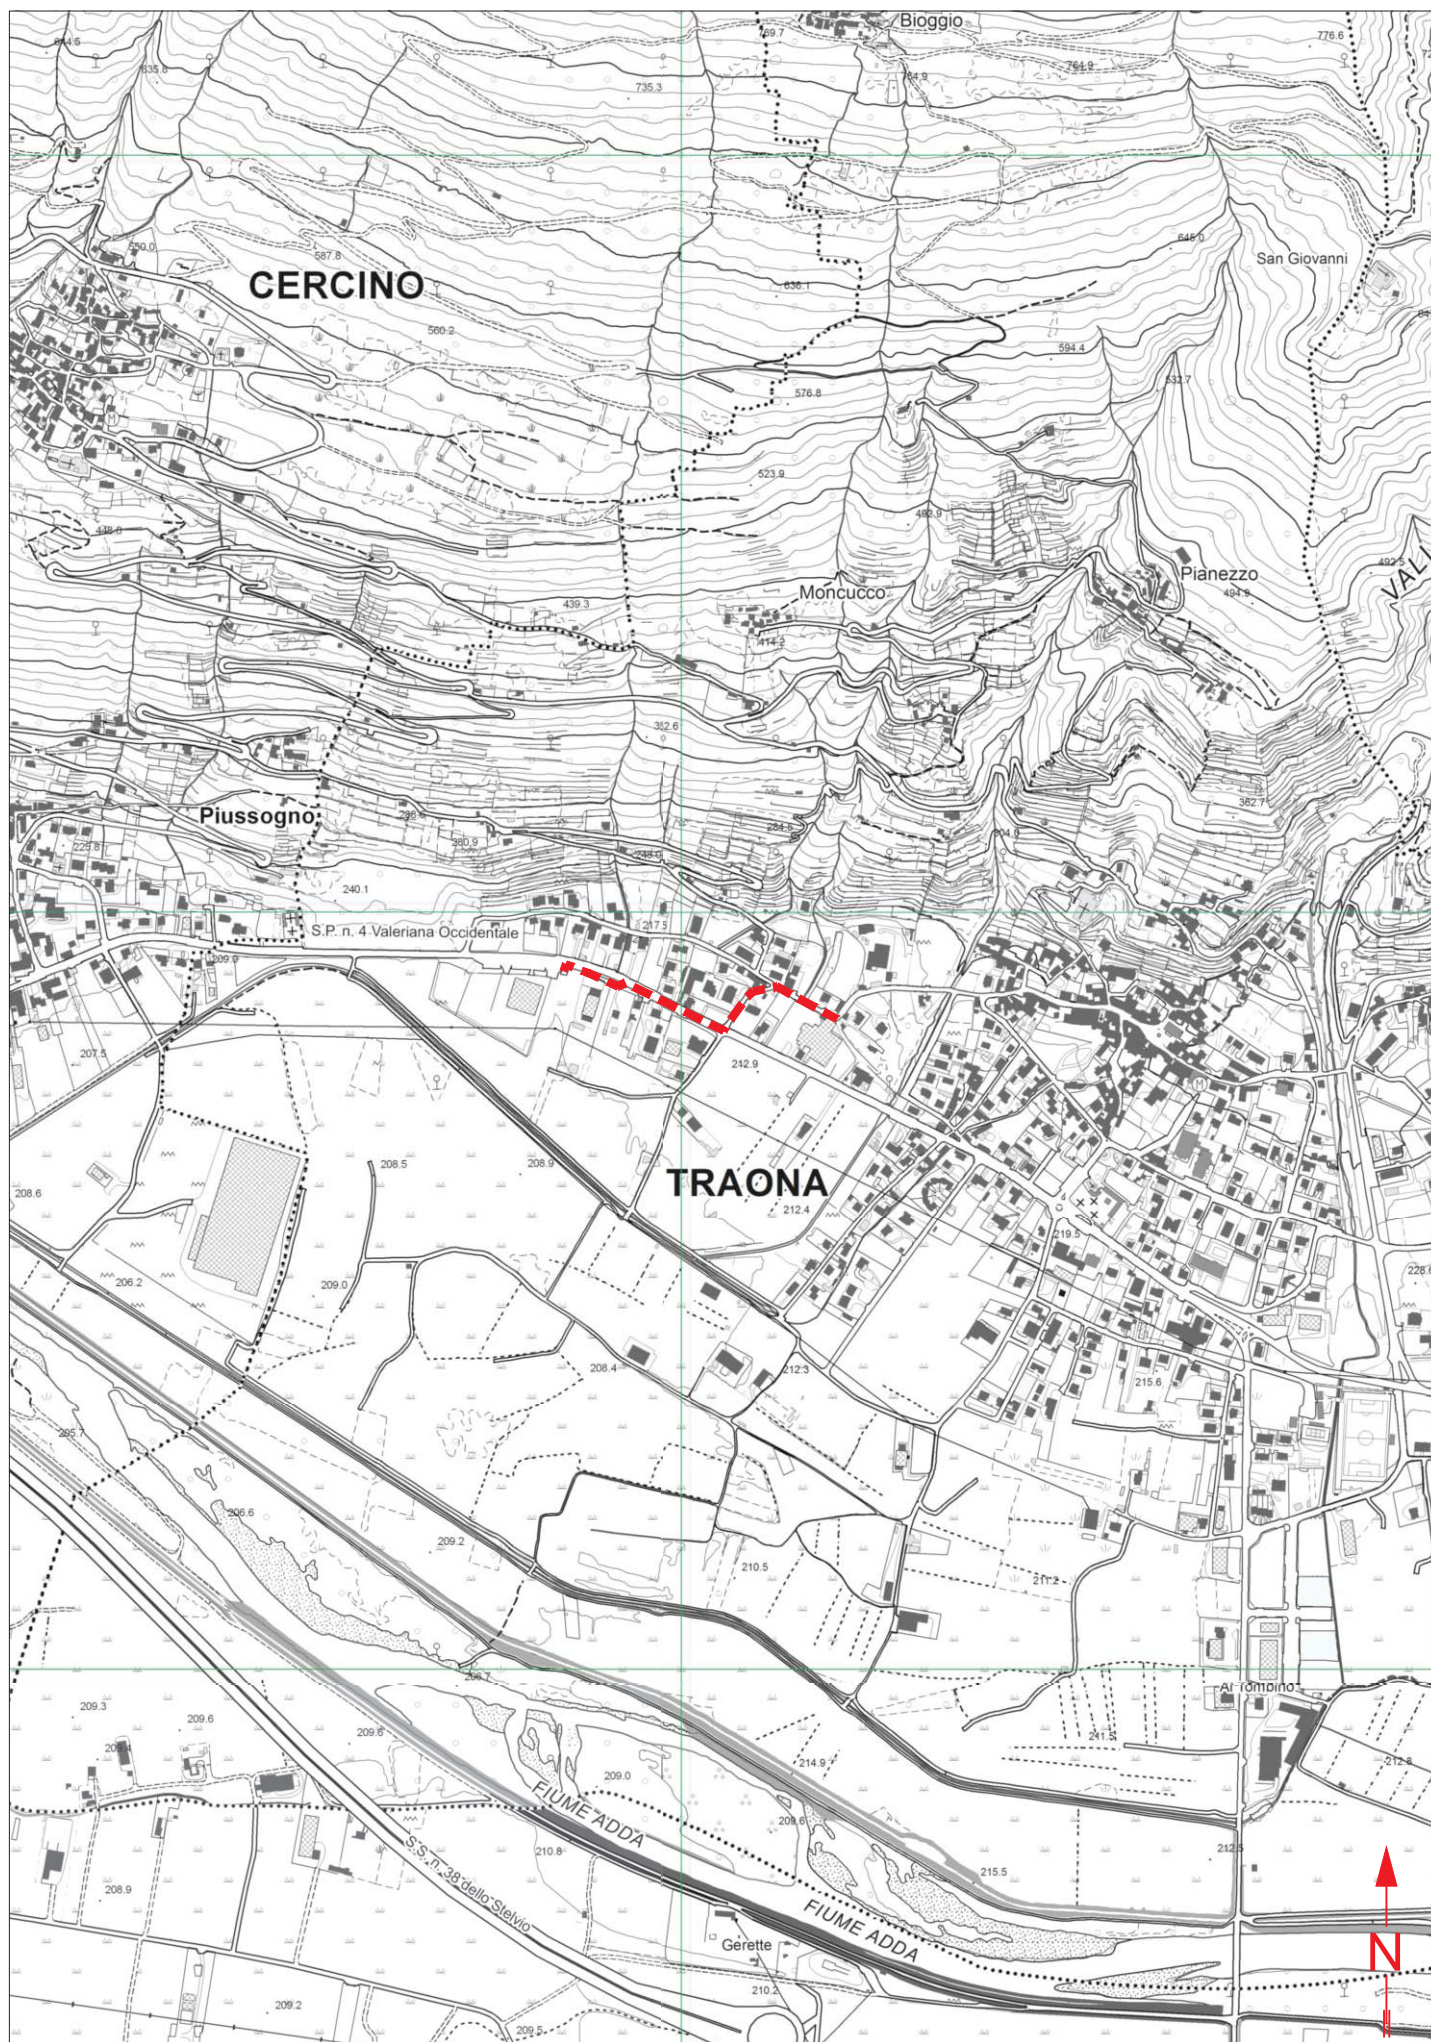


ESTRATTO MAPPA Comune di Traona Fg.7, Fg.9 e Fg.10 - Scala 1:1000

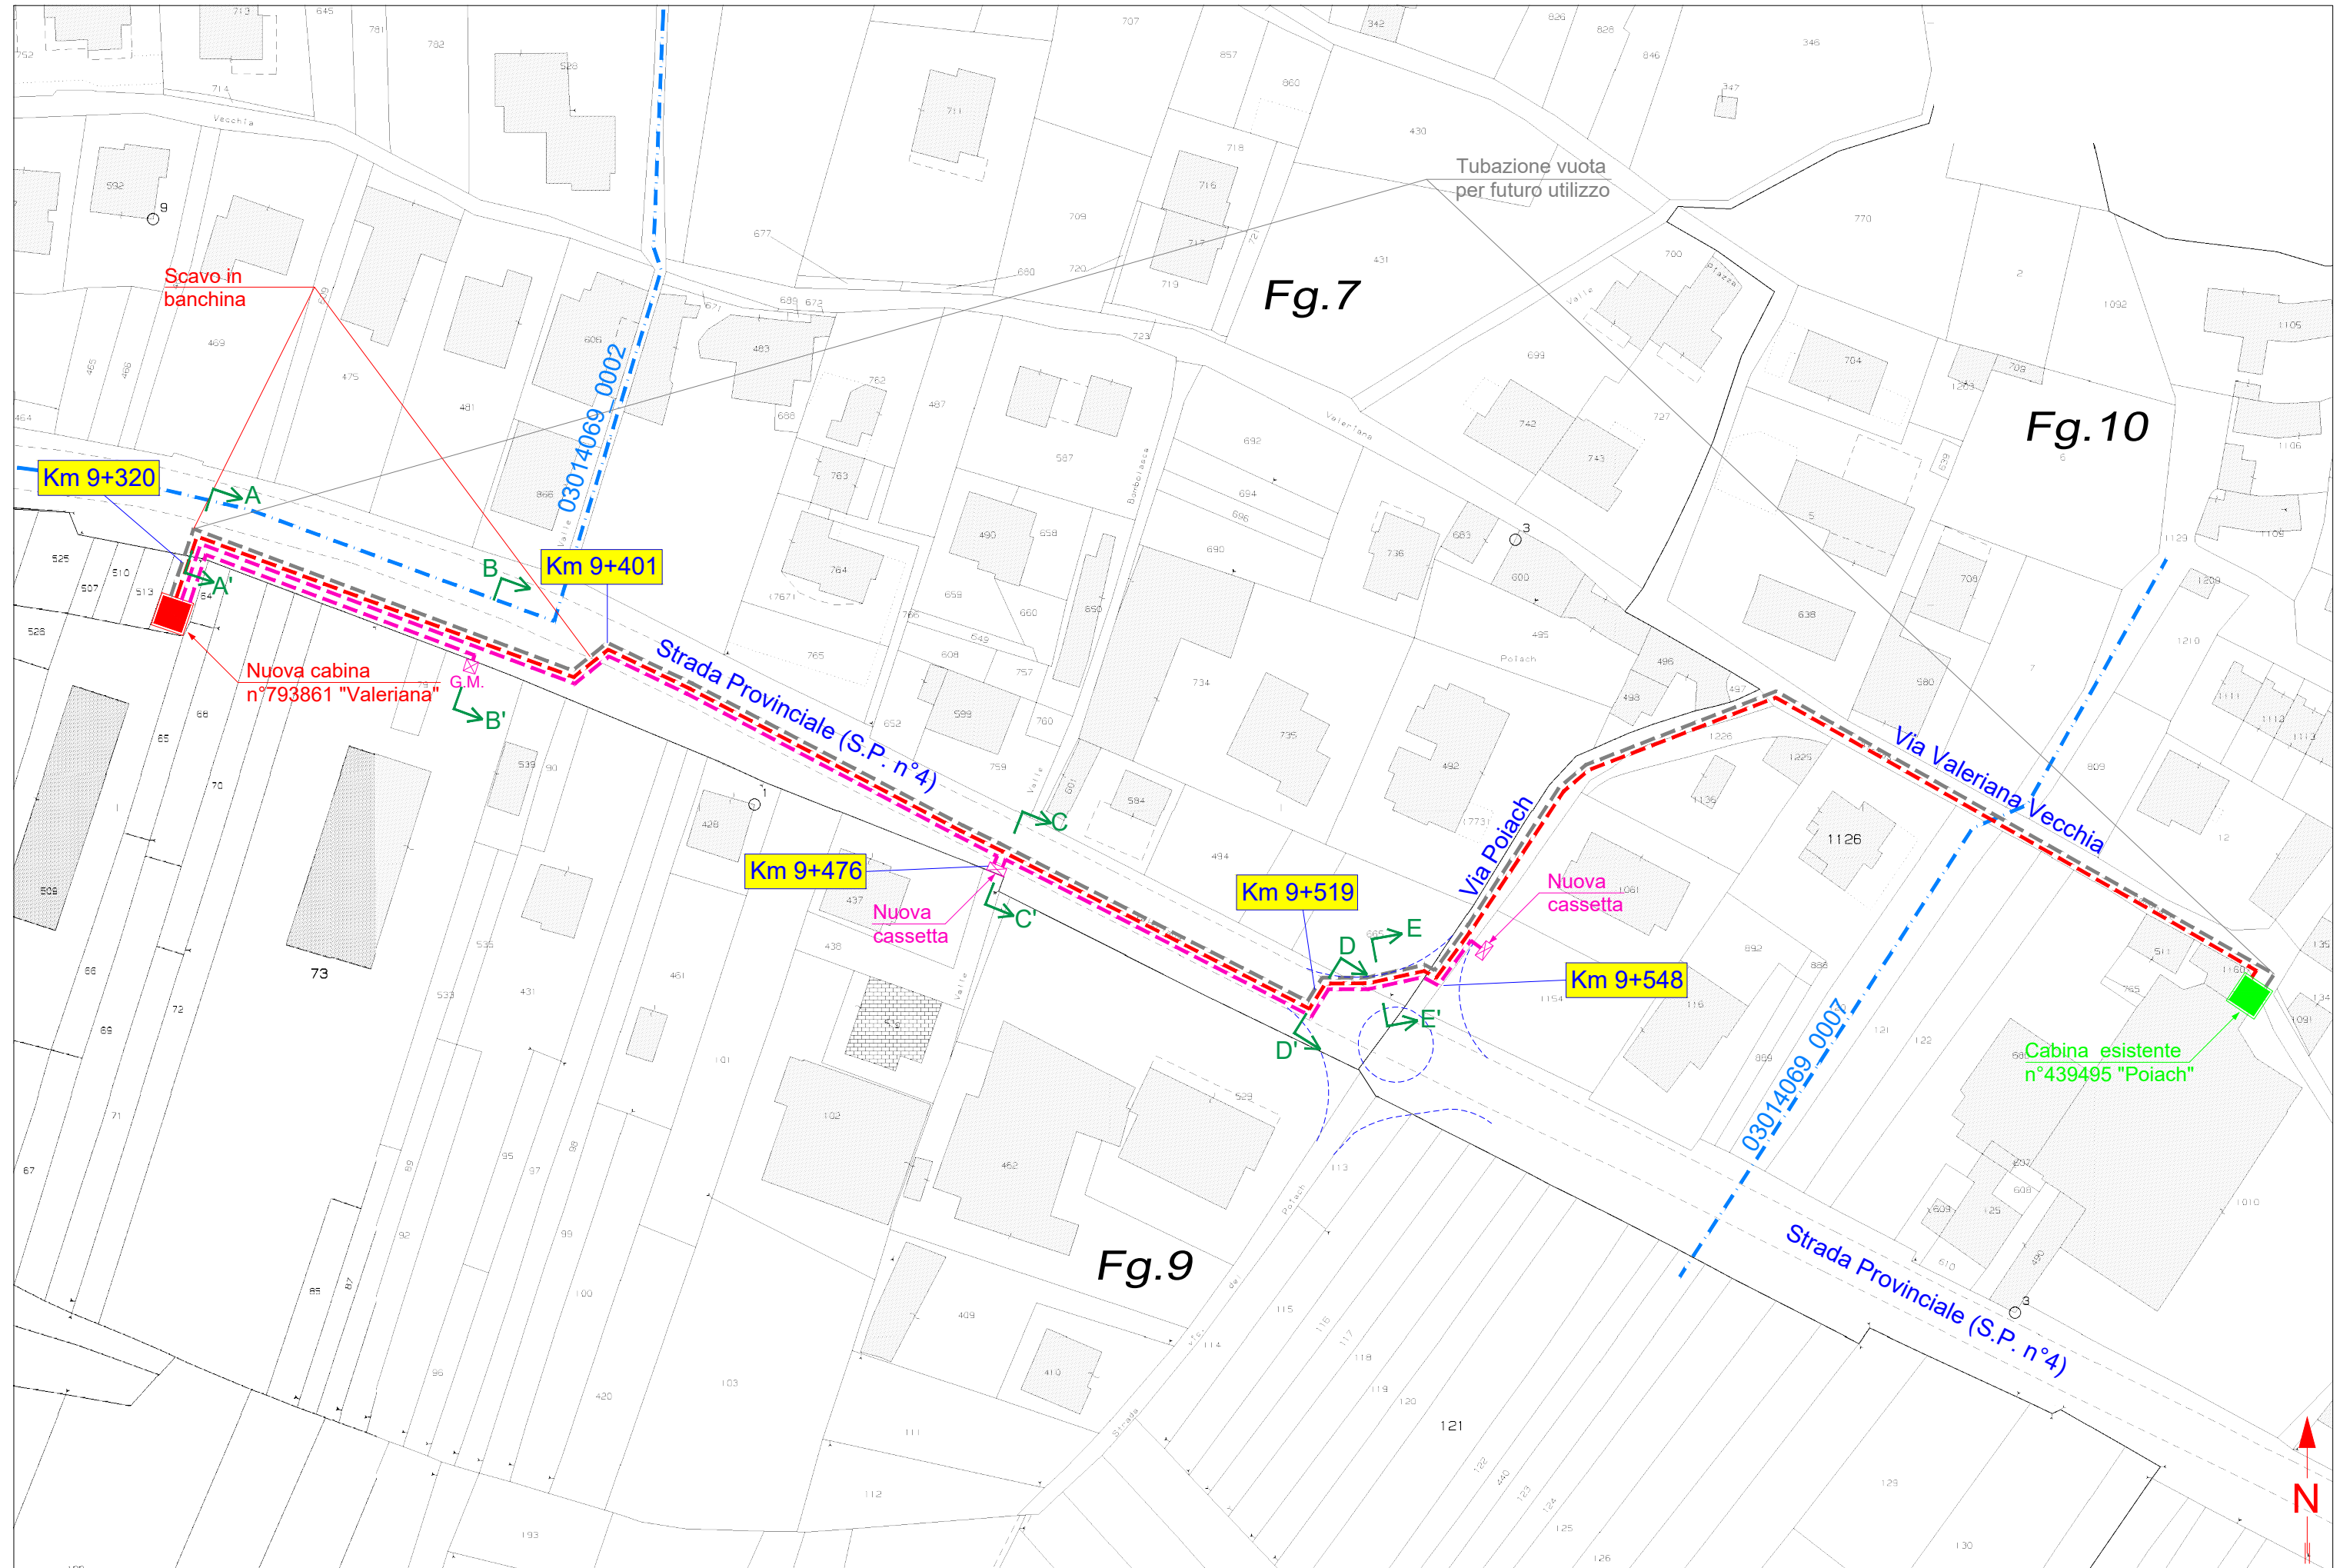

SEZIONE A-A'

Strada Provinciale (S.P. n°4)


Scala 1:100

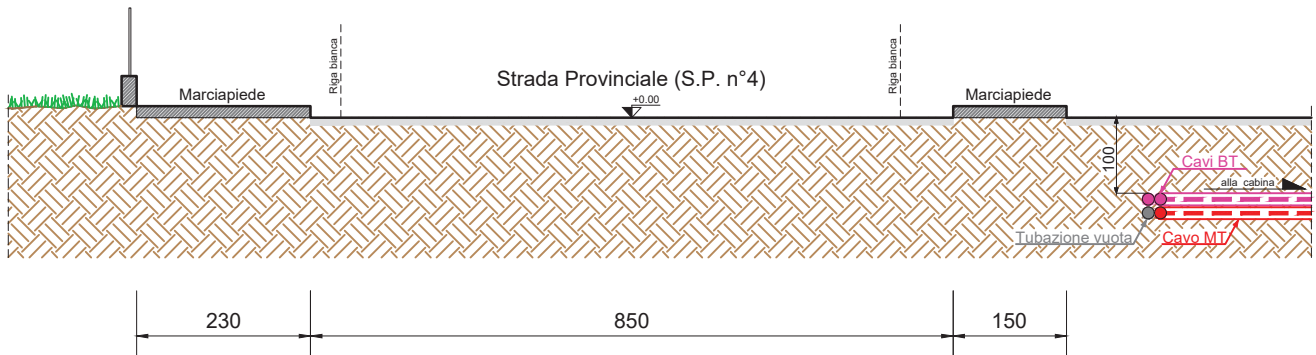


SEZIONE B-B'

Strada Provinciale (S.P. n°4)


Scala 1:100

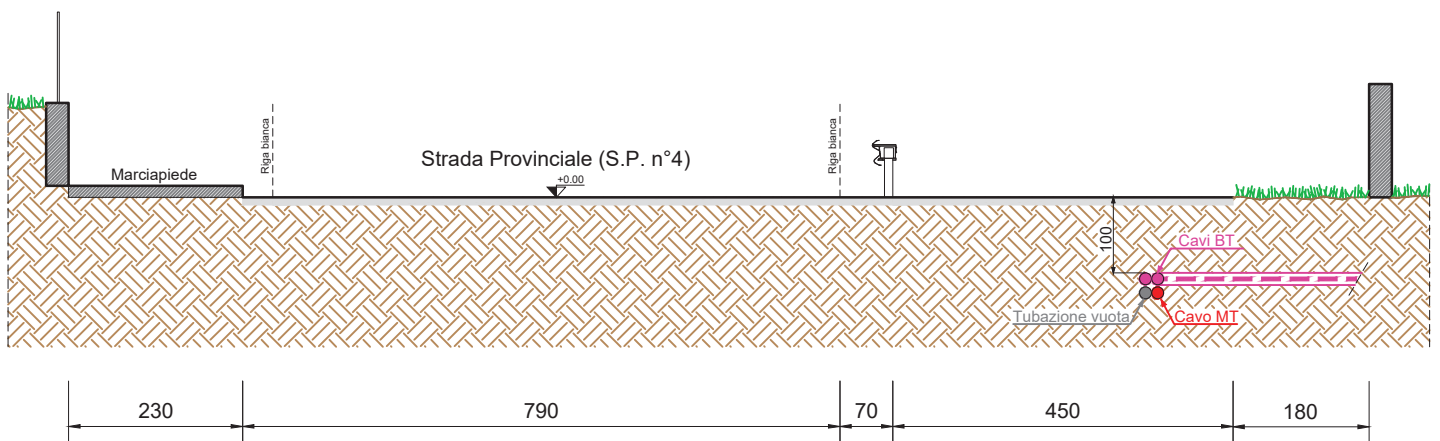


SEZIONE C-C'
Strada Provinciale (S.P. n°4)
Scala 1:100

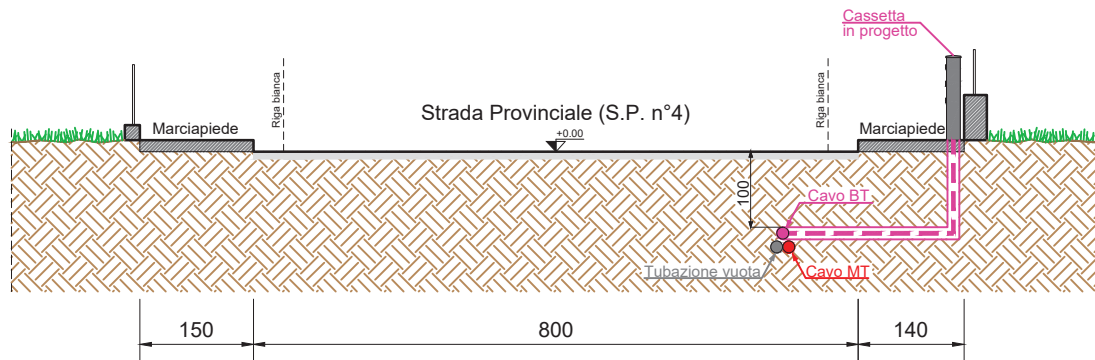

SEZIONE D-D'
Strada Provinciale (S.P. n°4)
Scala 1:100

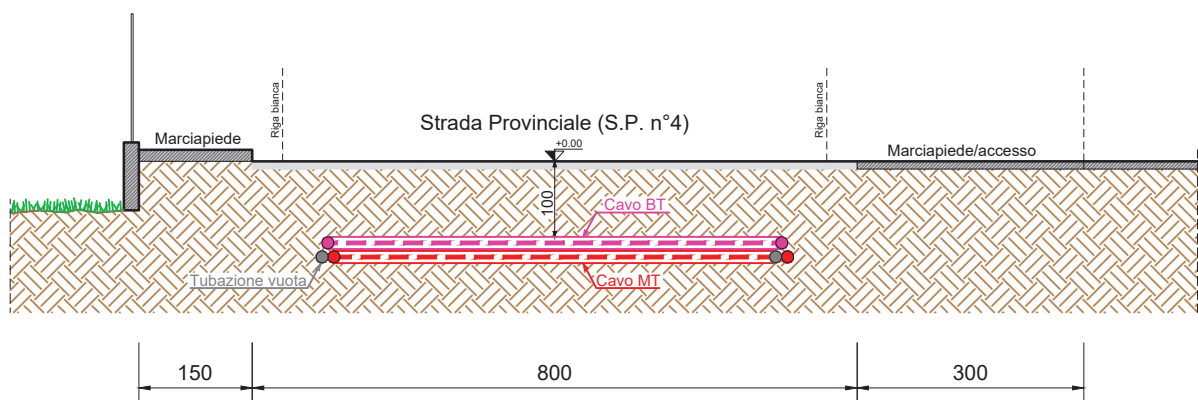

SEZIONE E-E'
Strada Provinciale (S.P. n°4)
Scala 1:100

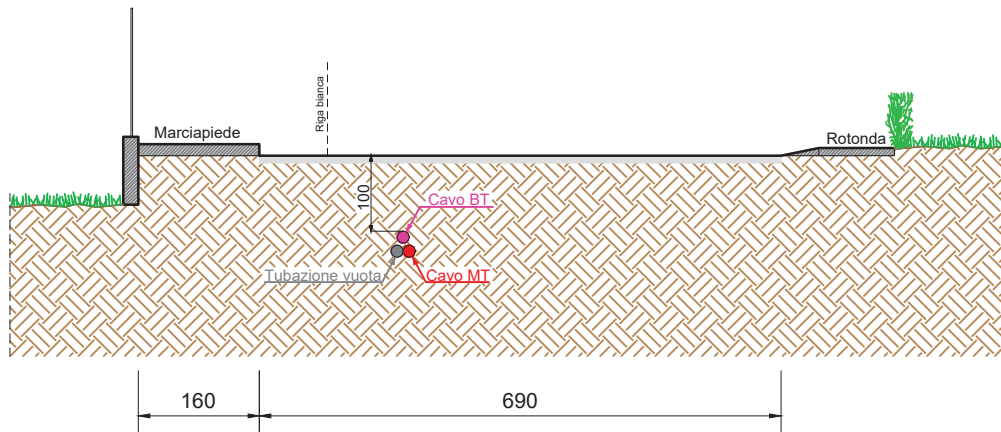

CARATTERISTICHE COSTRUTTIVE E DI ESERCIZIO

TENSIONE DI ESERCIZIO E CLASSE ISOLAMENTO 400 V
CORRENTE ALTERNATA TRIFASE ALLA FREQUENZA DI 50 Hz

IMPIANTO n.	LINEE 400 V SVILUPPO IN m	CONDUTTORE TIPO
1	320	U

— LINEA BT IN CAVO SOTTERRANEO

CONDUTTORE TIPO	NUMERO DEI CONDUTTORI PER SEZIONE NOMINALE (n°x mm ²)	DIAMETRO ESTERNO mm	MASSA Kg/Km	PORTATA 2 PER POSA				Corrente dinamica di c.c. del cavo (kA)	Corrente dinamica	
				in aria libera (A)	in tubo in aria (A)	direttam. interrata (A)	in tubo interrato (A)		delle fasi (kA)	del neutro (kA)
L	CAVO 3x6+6C RG70CR	17	460	54	48	66	53	20	0.8	0.8
M	CAVO 3x16+16C RG70CR	24	1100	100	89	114	91	25	2.2	2.0
N	CAVO 3x25+16C RG70CR	27	1550	133	117	145	116	30	3.5	2.5
O	CAVO 3x50+25C RG70CR	32	2350	198	175	208	166	35	6.5	2.5
P	CAVO 3x10+6C	19	440	60	55	71	57	20	0.8	0.8
Q	CAVO 3x95+35C	49	2500	239	210	245	195	40	8.4	4.0
R	CAVO 1x25+16C	14	380	114	101	150	120		2.4	2.0
S	CAVO 1x10+6C	11	170	64	57	84	68		0.9	0.8
T	CAVO 3x150+95N	53	2400	318	280	305	245	—	13.8	8.4
U	CAVO 3x240+150Al	65	3600	425	375	405	325	—	22.1	13.8

TENSIONE DI ESERCIZIO E CLASSE ISOLAMENTO 15 kV
CORRENTE ALTERNATA TRIFASE ALLA FREQUENZA DI 50 Hz

IMPIANTO n.	LINEE 15 KV SVILUPPO IN m	CONDUTTORE TIPO
1	425	A



— LINEA MT IN CAVO SOTTERRANEO

CONDUTTORE TIPO	TIPO E SEZIONE CONDUTTORE	DIAMETRO ESTERNO mm	FORMAZIONE		MASSA Kg/Km	GRADO DI ISOLAMENTO	PORTATA AMPERE
			n. FILI	Ø mm			
A	CAVO TRIPOLARE Al 3x1x240 mm²	110	30	18,6	8000	32	380
B	CAVO TRIPOLARE Al 3x1x185 mm ²	81	30	16,1	4800	32	360

PARTICOLARE SEZIONE DELLO SCAVO

Canalizzazione Tipo B
(profondità di posa 1,00 : 1,50 m)


Quote in metri

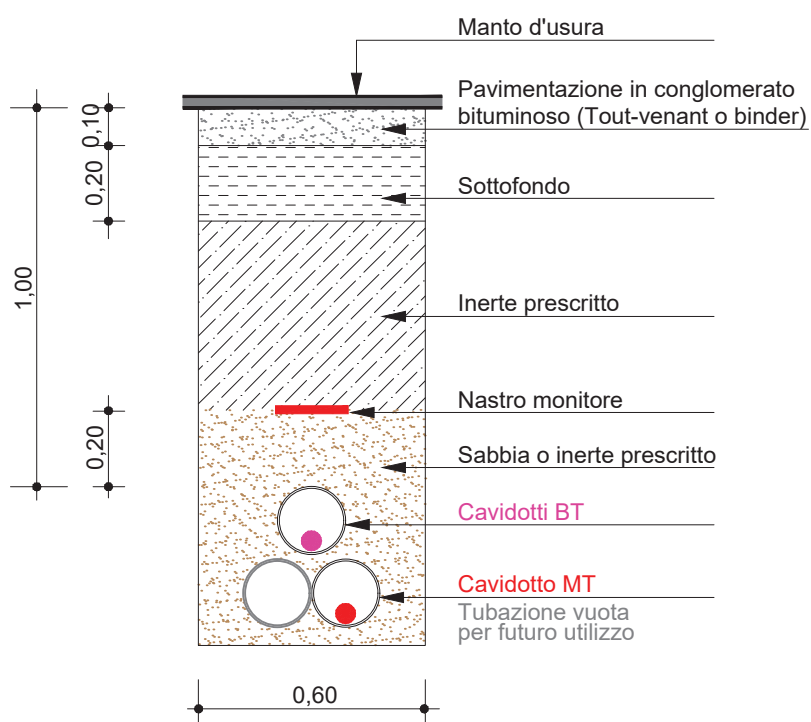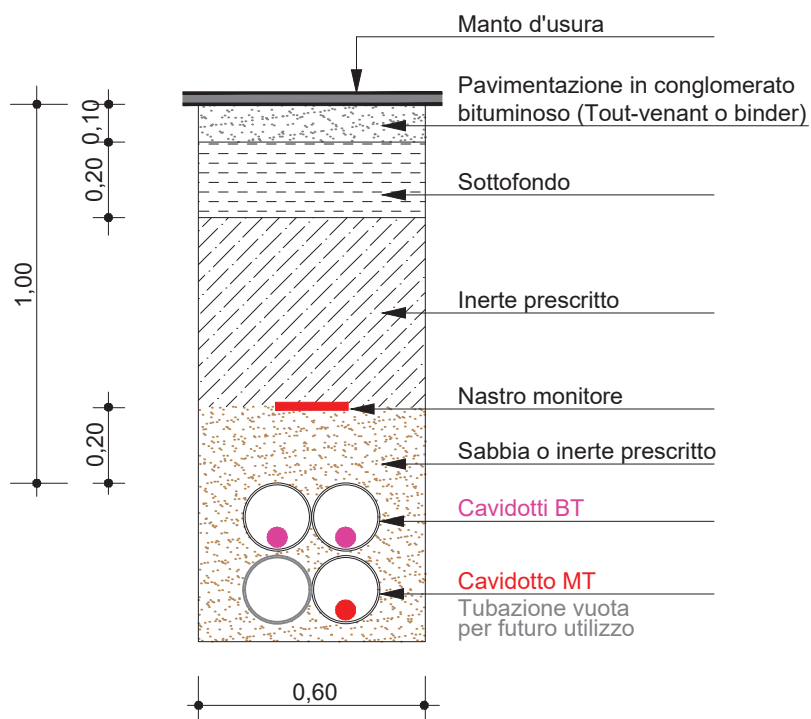

PARTICOLARE SEZIONE DELLO SCAVO

Canalizzazione Tipo B
(profondità di posa 1,00 : 1,50 m)

Quote in metri

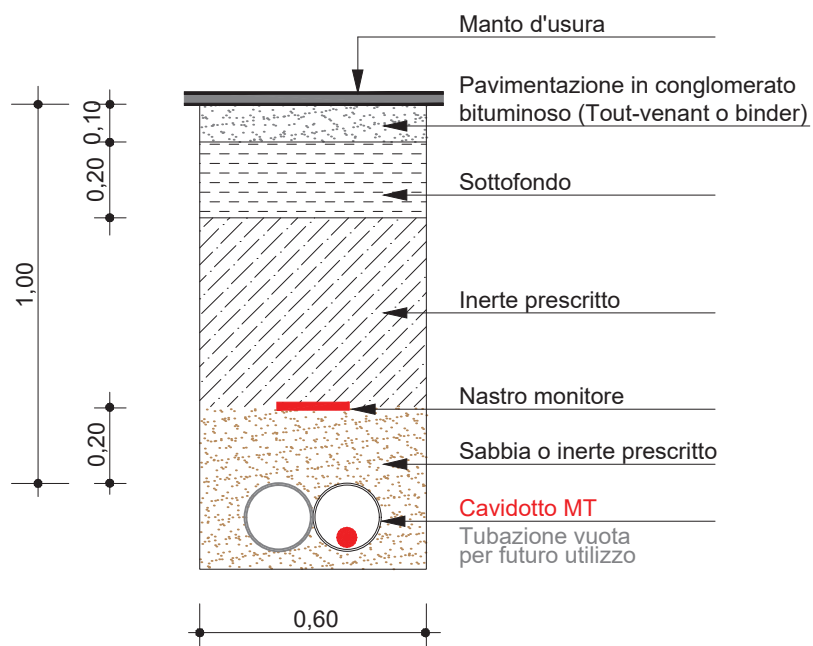

DOCUMENTAZIONE FOTOGRAFICA

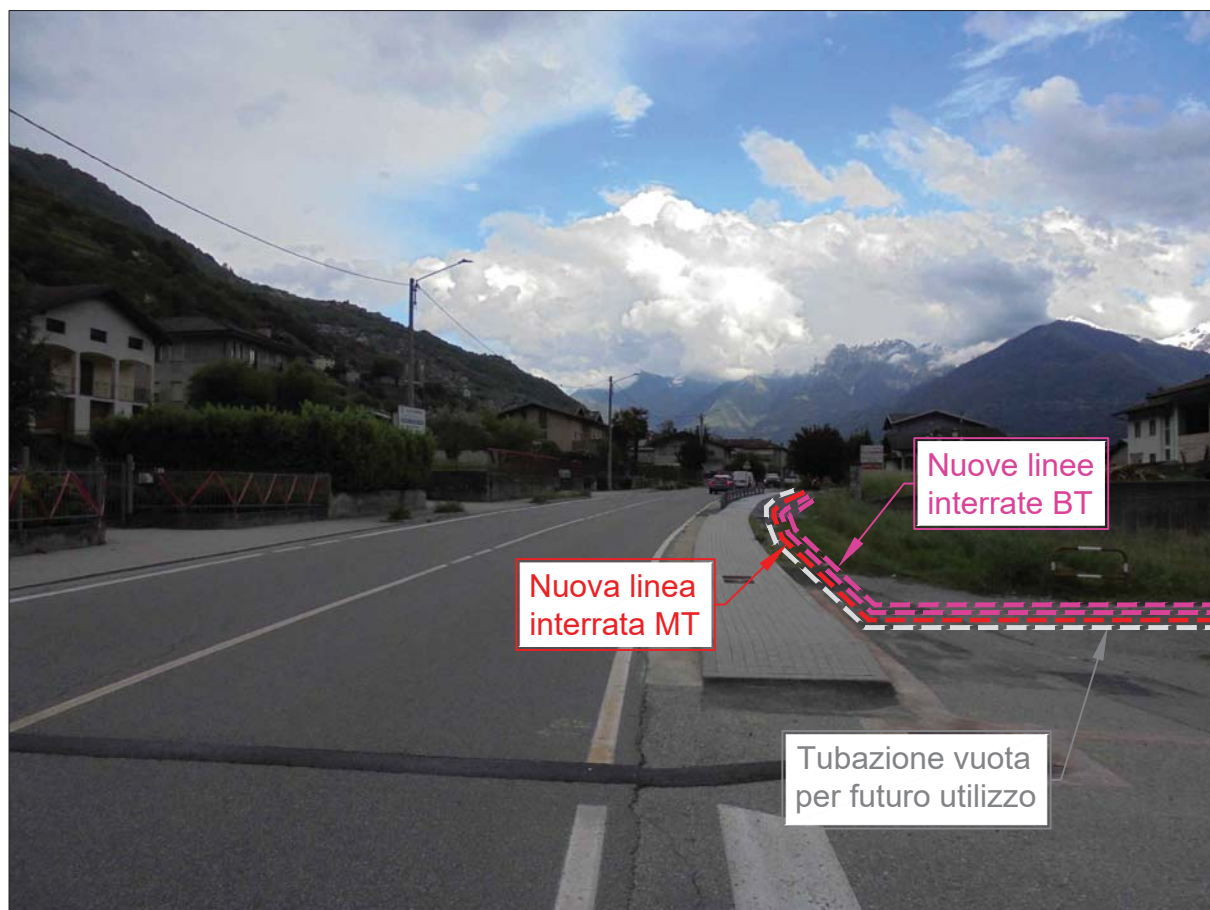


FOTO 1: FIANCHEGGIAMENTO STRADA PROVINCIALE (S.P. N°4) - POSA NUOVE LINEE INTERRATE MT/BT

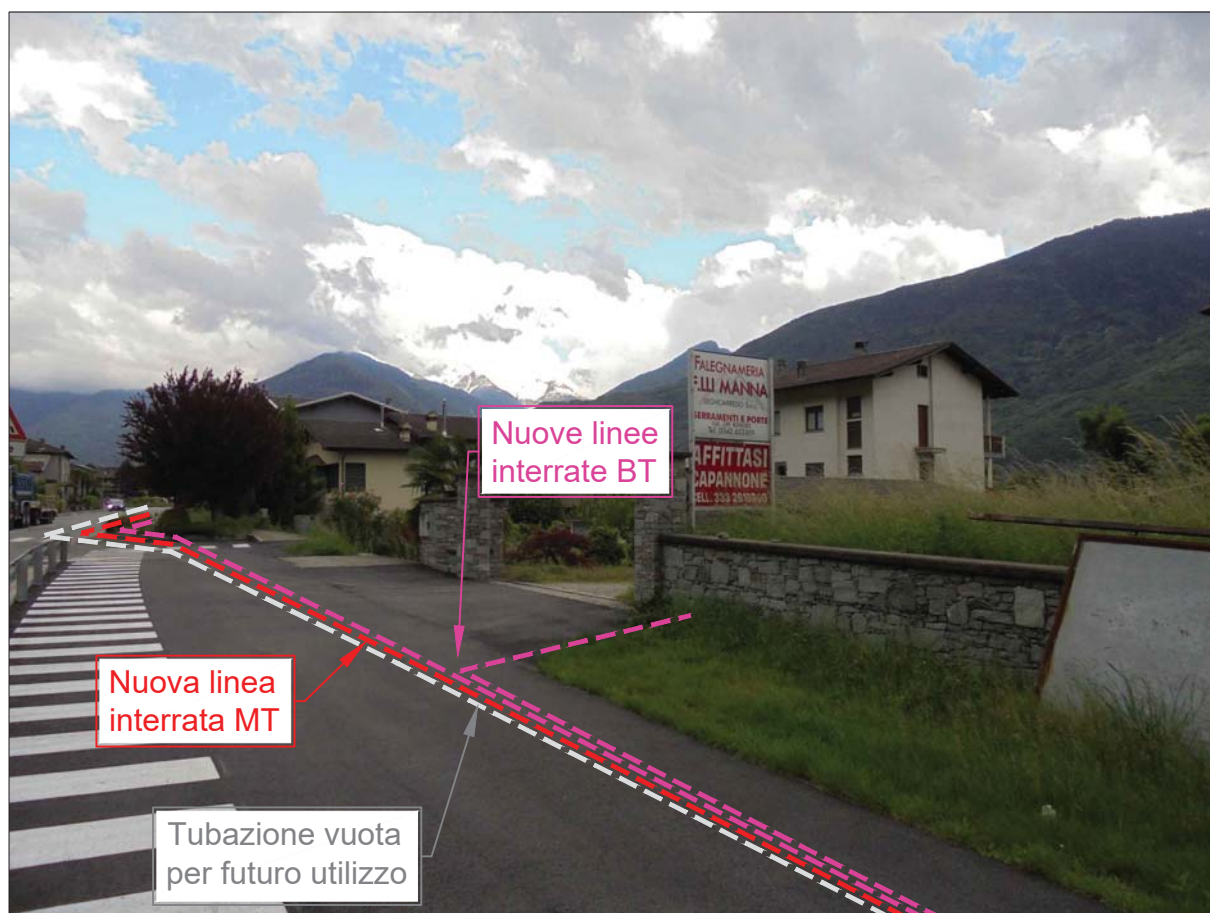


FOTO 2: FIANCHEGGIAMENTO STRADA PROVINCIALE (S.P. N°4) - POSA NUOVE LINEE INTERRATE MT/BT

DOCUMENTAZIONE FOTOGRAFICA

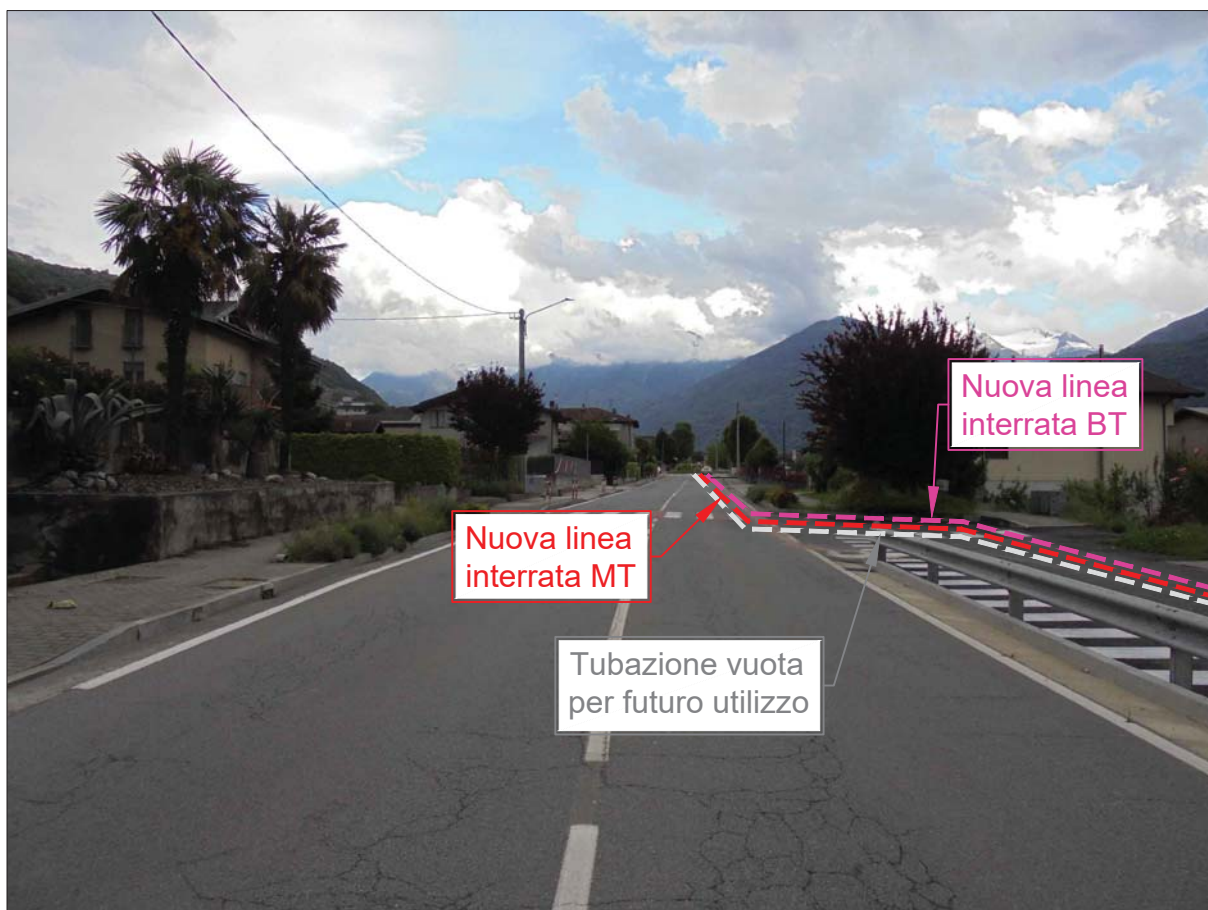


FOTO 3: FIANCHEGGIAMENTO STRADA PROVINCIALE (S.P. N°4) - POSA NUOVE LINEE INTERRATE MT/BT

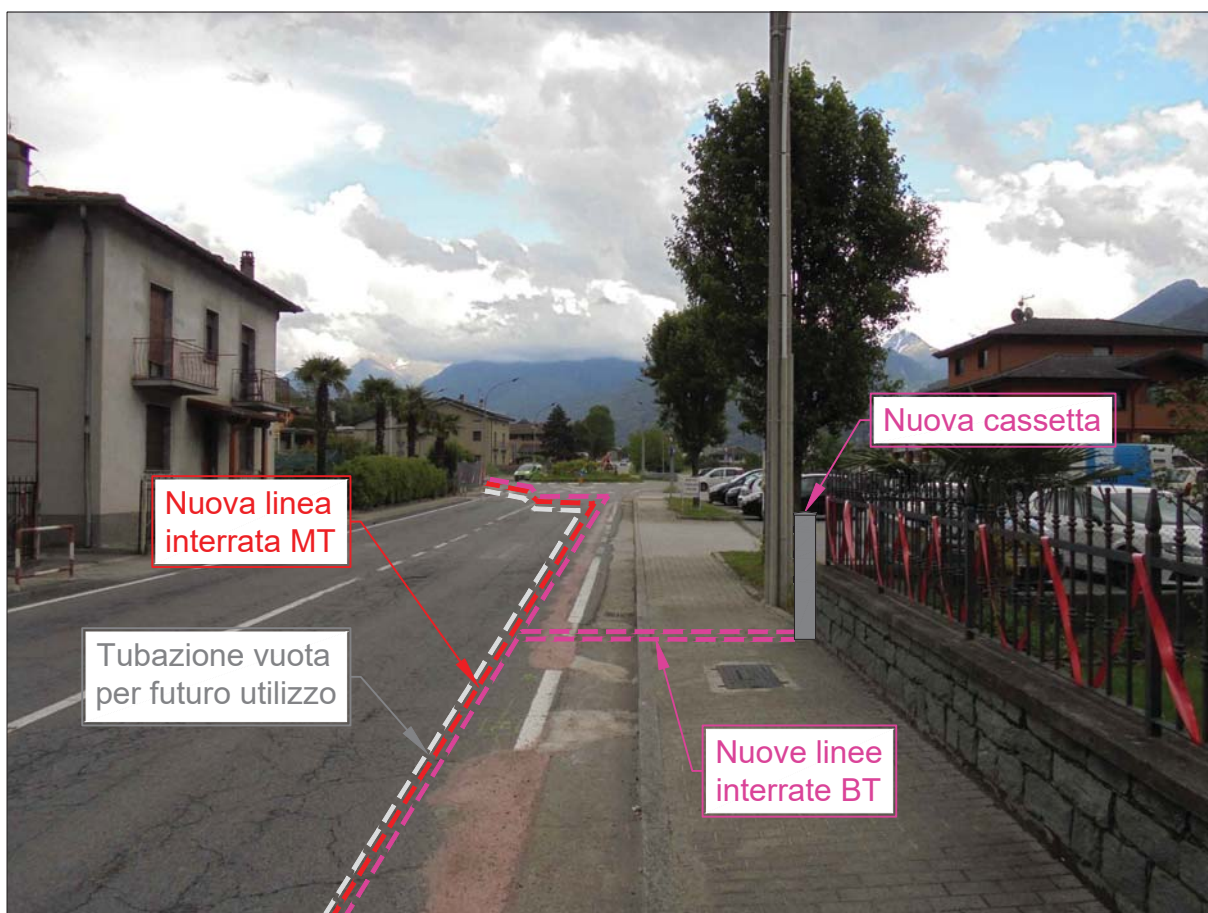


FOTO 4: FIANCHEGGIAMENTO STRADA PROVINCIALE (S.P. N°4) - POSA NUOVE LINEE INTERRATE MT/BT

DOCUMENTAZIONE FOTOGRAFICA

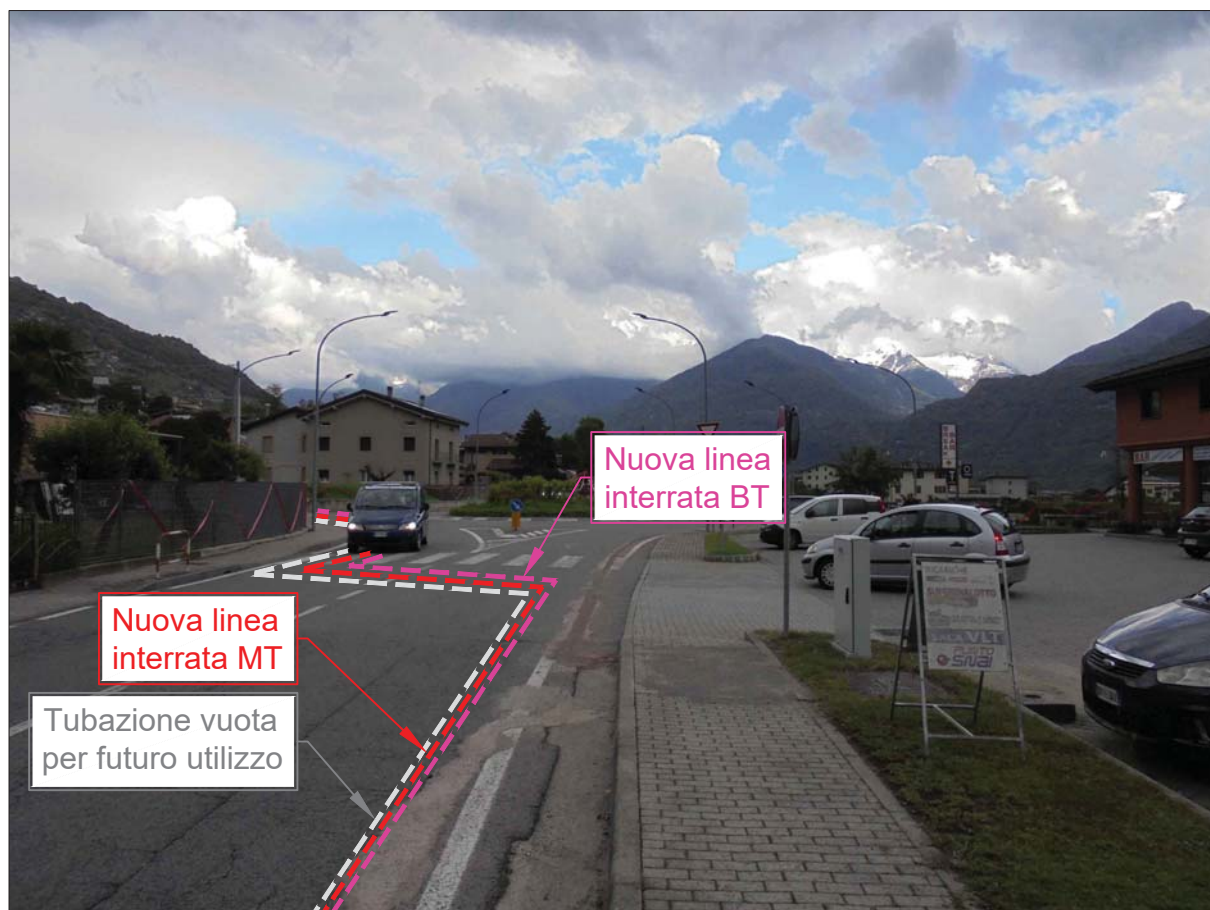


FOTO 5: ATTRAVERSAMENTO STRADA PROVINCIALE (S.P. N°4) - POSA NUOVE LINEE INTERRATE MT/BT

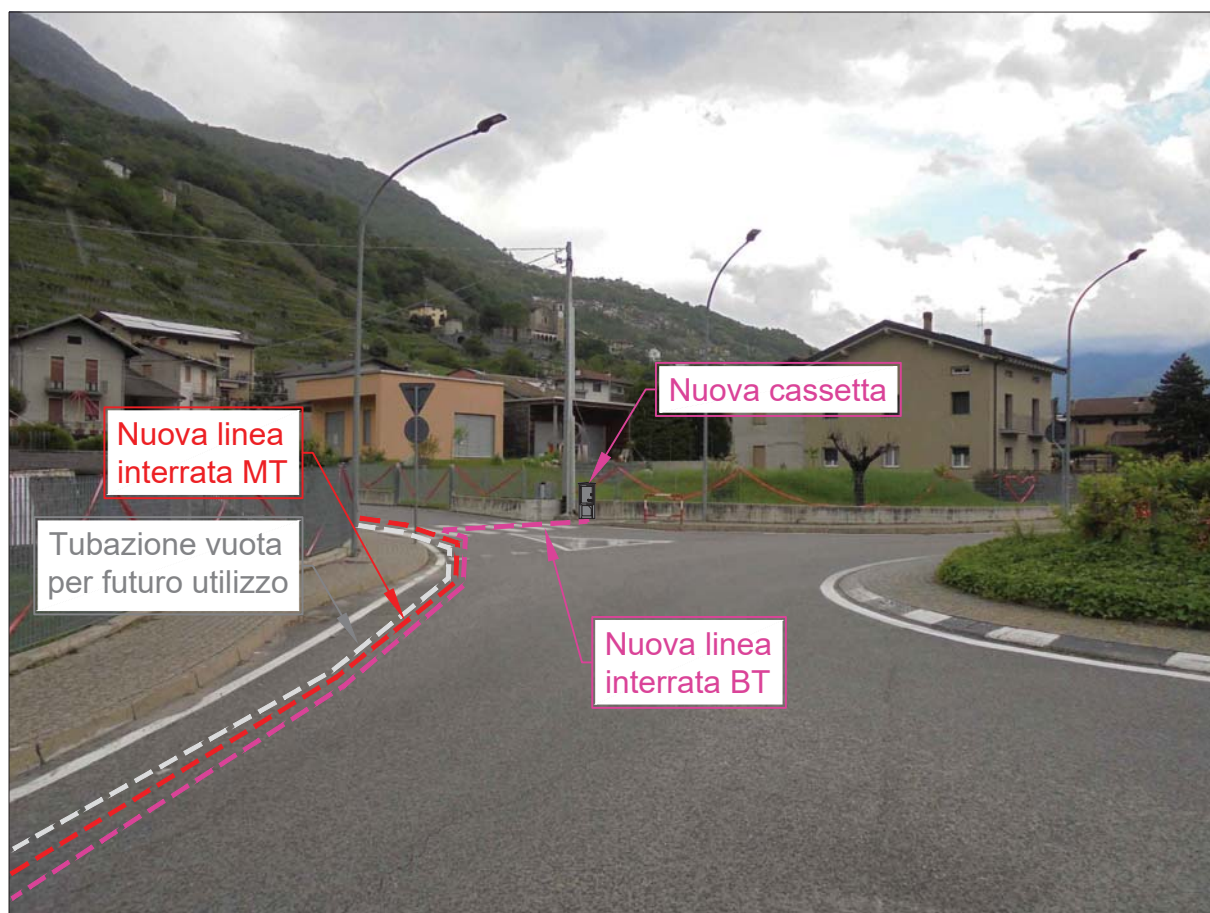


FOTO 6: FIANCHEGGIAMENTO STRADA PROVINCIALE (S.P. N°4) - POSA NUOVE LINEE INTERRATE MT/BT



PROVINCIA DI SONDRIO

Attestazione di Pubblicazione

Determinazione n. 512 del 20/04/2026

Oggetto: E-DISTRIBUZIONE S.P.A.

EDIS.105825423 ATENA 58422884_ 77784726

**AUTORIZZAZIONE ALLA COSTRUZIONE ED ESERCIZIO DI LINEA ELETTRICA MT
CON TENSIONE A 15 KV INTERRATA PER ALLACCIAMENTO NUOVA CABINA
ELETTRICA 793861 DENOMINATA "VALERIANA" IN STRADA PROVINCIALE (S.P.
N. 4), VIA POACH, VIA VALERIANA VECCHIA E PROPRIETÀ PRIVATE, NEL
COMUNE DI TRAONA (SO).**

DISEGNO N. 58422884

N. REG. 8/2026 .

Attesto che il presente atto è pubblicato all'Albo Pretorio on-line per 15 gg. consecutivi.

Sondrio, li 20/04/2026

Il Responsabile
(GIUDICI SABRINA)
f.to digitalmente