



PROVINCIA DI SONDRIO

SETTORE RISORSE NATURALI E PIANIFICAZIONE TERRITORIALE
Servizio acqua ed energia

DETERMINAZIONE N. 584 del 04/05/2026

OGGETTO: E-DISTRIBUZIONE S.p.A.

EDIS.106474285_ATENA_53961915_77740260 (EX AUT-2818404)

**AUTORIZZAZIONE ALLA COSTRUZIONE E ALL'ESERCIZIO DI LINEA ELETTRICA MT CON TENSIONE A 23 Kv, INTERRATA, PER ALLACCIAMENTO NUOVA CABINA ELETTRICA N. 779909, DENOMINATA "LA ROCCA", IN PROPRIETÀ COMUNALI NEI PRESSI DELLA S.S. N.301, NEL COMUNE DI LIVIGNO (SO).
*DISEGNO N. 53961915***

N. Reg. 11/2026

IL DIRIGENTE

VISTI:

- il R.D. 11 dicembre 1933, n. 1775 "Testo unico delle disposizioni di legge sulle acque e sugli impianti elettrici" e s. m. e i.;
- la legge regionale 16/08/1982 n. 52 "Norme in materia di opere concernenti linee ed impianti elettrici fino a 150.000 V" e s. m. e i.;
- la legge 23 agosto 2004 n. 239 "Riordino del settore energetico, nonché delega al governo per il riassetto delle disposizioni vigenti in materia di energia" e s. m. e i.;
- la legge regionale 12 dicembre 2003 n. 26 anche come successivamente modificata ed integrata, recante "Disciplina dei servizi locali di interesse economico generale. Norme in materia di gestione dei rifiuti, di energia, di utilizzo del sottosuolo e di risorse idriche" e s. m. e i., ed in particolare l'art. 28 "Funzioni delle province".

VISTI INOLTRE:

- il D. Lgs. 18 agosto 2000 n. 267 - "Testo unico delle leggi sull'ordinamento degli Enti locali" - ed in particolare l'art. 107 - "Funzioni e responsabilità della dirigenza";
- il decreto del Presidente della Provincia n. 12 del 6 maggio 2025, che conferma l'incarico al sottoscritto Dott. Ing. Antonio Rodondi, di dirigente del settore "Risorse naturali e pianificazione territoriale" e dirigente reggente del settore "Viabilità, patrimonio e idrogeologico";

PREMESSO CHE:

- in data 16/03/2026, acquisita al n. 8936, la società e-Distribuzione S.p.A. (P. IVA 05779711000) ha chiesto, ai sensi dell'articolo 7 della legge regionale 16 agosto 1982 n. 52, l'autorizzazione alla costruzione ed esercizio di linea elettrica MT (tensione a 23 kV), interrata, per allacciamento nuova cabina elettrica n. 779909 denominata "La Rocca", in proprietà comunali nei pressi della S.S. n. 301, nel comune di Livigno;
- l'istanza, corredata da relazione tecnica e disegno n. 53961915 (allegato alla presente), prevede la realizzazione di due nuovi elettrodotti in cavo interrato per il collegamento entra-esce tra la nuova cabina denominata "La Rocca" n. 779909 e la linea esistente.

VISTI:

- la dichiarazione di non interferenza con l'attività minerarie n. 1185691 del 31/10/2024, redatta dalla società richiedente ai sensi dell'art. 120 del T.U. 1775/33;
- il parere favorevole rilasciato dal Comune di Livigno, ai sensi dell'art. 7 della legge regionale n. 52/82, prot. n. 8719 del 19 marzo 2025;
- l'autorizzazione ai soli fini idraulici rilasciata dal Comune di Livigno, con nota prot. n. 8716 del 19 marzo 2025, per l'attraversamento del corso d'acqua appartenente al reticolo idrico minore denominato "Torrente Valle di Foscagno", identificato con il codice n. 03014037-0680;
- la concessione idraulica di Regione Lombardia, assentita con decreto n. 2125 del 18/02/2025, per l'attraversamento del torrente Campaccio;
- la dichiarazione della società richiedente, datata 16 marzo 2026, in merito al fatto che l'intervento non è soggetto ad autorizzazione paesaggistica, in quanto ricade nella fattispecie di cui al punto A.15 dell'allegato A del D.P.R. n. 31;
- l'attestazione datata 27/03/2026, dell'ing. Pietro Ricciardini, ai sensi della D.G.R. n. X/773 del 11/10/2013, in merito al fatto che le opere in progetto rientrano tra quelle di irrilevante impatto sulla stabilità geologica;
- il nulla osta di ANAS S.p.A., prot. n. 47707 del 21/01/2026, relativo alla posa di un elettrodotto interrato in fiancheggiamento alla S.S. n. 301 del Foscagno;
- il parere di positiva valutazione di incidenza, espresso dalla Provincia di Sondrio in qualità di ente Gestore del Sito Natura 2000, ZSCIT2040007 Passo e Monte di Foscagno, con nota del dirigente del settore Agricoltura, Ambiente, Caccia e Pesca, prot. 24882 del 23/07/2025.

ATTESO CHE:

- la società richiedente ha trasmesso la SCIA alternativa al permesso di costruire presentata al Comune di Livigno il 20/09/2023, per la realizzazione della nuova cabina;
- l'avvio del procedimento per il rilascio della presente autorizzazione è stato comunicato anche al Comune di Livigno, con nota prot. 11290 del 02/04/2026, unitamente alla comunicazione relativa alla sopraccitata SCIA alternativa al permesso di costruire della nuova cabina elettrica;
- comunque, la presente autorizzazione si riferisce all'arredamento elettrico della nuova cabina e non anche alla realizzazione del relativo manufatto, le cui autorizzazioni, come detto, sono state acquisite/dovranno essere acquisite separatamente presso il Comune competente;

CONSIDERATO che la società e-Distribuzione S.p.A., con la presentazione dell'istanza, ha dichiarato di aver ottenuto l'assenso di tutti i proprietari interessati ed il parere favorevole delle amministrazioni pubbliche competenti e si è obbligata ad accettare le eventuali condizioni da stabilirsi nella presente autorizzazione a tutela di pubblici e privati interessi.

VISTA la ricevuta del versamento di € 100,00 per le spese di istruttoria della pratica, allegata all'istanza;

SU PROPOSTA conforme del competente responsabile di servizio/responsabile dell'istruttoria ai sensi dell'art. 5 e segg. della L. 241/90;

Recepito le premesse e fatti comunque salvi gli eventuali diritti di terzi,

DETERMINA

1. di autorizzare la società e-Distribuzione S.p.A. (P. IVA 05779711000), a costruire ed esercire le opere elettriche di cui alle premesse, che dovranno essere costruite in conformità alle disposizioni di cui al Regolamento di esecuzione della Legge 28 giugno 1986, n. 393544, approvato con D.M. in data 21 marzo 1988, ed alle normative vigenti secondo le modalità tecniche previste nel progetto allegato (disegno n. 53961915) e dovranno essere collaudate a termini di legge;
2. di dare atto che la società beneficiaria della presente autorizzazione:
 - viene ad assumere la piena responsabilità per quanto riguarda i diritti di terzi in questione, sollevando la Provincia da qualsiasi pretesa o molestia da parte di terzi che si ritenessero danneggiati;
 - resta obbligata ad eseguire durante la costruzione e l'esercizio degli impianti, tutte quelle opere nuove o modifiche che, a norma di legge, venissero prescritte per la tutela dei pubblici e privati interessi entro i termini che saranno eventualmente stabiliti, con le sanzioni di legge in caso di inadempienza;

- è tenuta ad adottare sotto la propria responsabilità tutte le misure di sicurezza stabilite in materia dalle norme vigenti e ha l'obbligo di effettuare la verifica prima della messa in tensione dell'impianto, ai sensi dell'articolo 9 della L.R. n. 52/82;
 - dovrà rispettare tutte le condizioni e prescrizioni eventualmente riportate nei pareri ed autorizzazioni citati in premessa;
 - è tenuta a comunicare alla scrivente Provincia il giorno di entrata in esercizio delle nuove linee elettriche.
3. tutte le spese inerenti alla presente autorizzazione sono a carico di e-Distribuzione S.p.A.;
 4. di provvedere all'esecuzione del presente provvedimento mediante notifica alla società beneficiaria, ai sensi della normativa vigente;
 5. di dare atto che copia del presente provvedimento sarà trasmessa al Comune Livigno;
 6. di disporre la pubblicazione del presente provvedimento all'Albo provinciale per 15 gg. consecutivi. La presente determinazione sarà pubblicata anche sul sito web della Provincia;
 7. di dare atto che avverso il presente provvedimento è proponibile ricorso giurisdizionale presso il T.A.R. della Lombardia secondo le modalità di cui al d.lgs. 2 luglio 2010 n. 104, ovvero è ammesso ricorso straordinario al capo dello Stato, rispettivamente entro 60 o 120 giorni dalla data di avvenuta notificazione, comunicazione o piena conoscenza.

Il Dirigente
RODONDI ANTONIO
F.to digitalmente



LEGENDA:

— — — LINEA MT INTERRATA ESISTENTE

— — — LINEA MT INTERRUPTA IN PROGETTO

Unità Responsabile del Lavoro
Unità Territoriale - Lecco Sondrio
Il Responsabile
Carlo Andrea Genestrini

e- distribuzione

Grids Italia
Area Regionale Lombardia
Unità Territoriale Lecco-Sondrio

Scala

C.I.

Data

29/10/2024

ODS/ODM n°

185055488

OGGETTO: ELETTRODOTTO MT SOTTERRANEO

VIA: Proprietà Comunali in prossimità della S.S. 301

COMUNE: **LIVIGNO**

PROVINCIA: SONDRIO

INTERFERENZE: Fiancheggiamento fascia di rispetto della S.S. n° 301 dal km 24+635 al km 24+689

Progetto

Pratica n°(Ardesia)

Pratica n°(Atena)

Tecnico Progettista

MUSI C.


S.c. ar.l.
Consorzio Stabile


Autorizzazioni

Gestore Pratica Autorizzativa

MARVEGGIO L.

ESTRATTO CARTA TECNICA REGIONALE - SCALA 1:10000

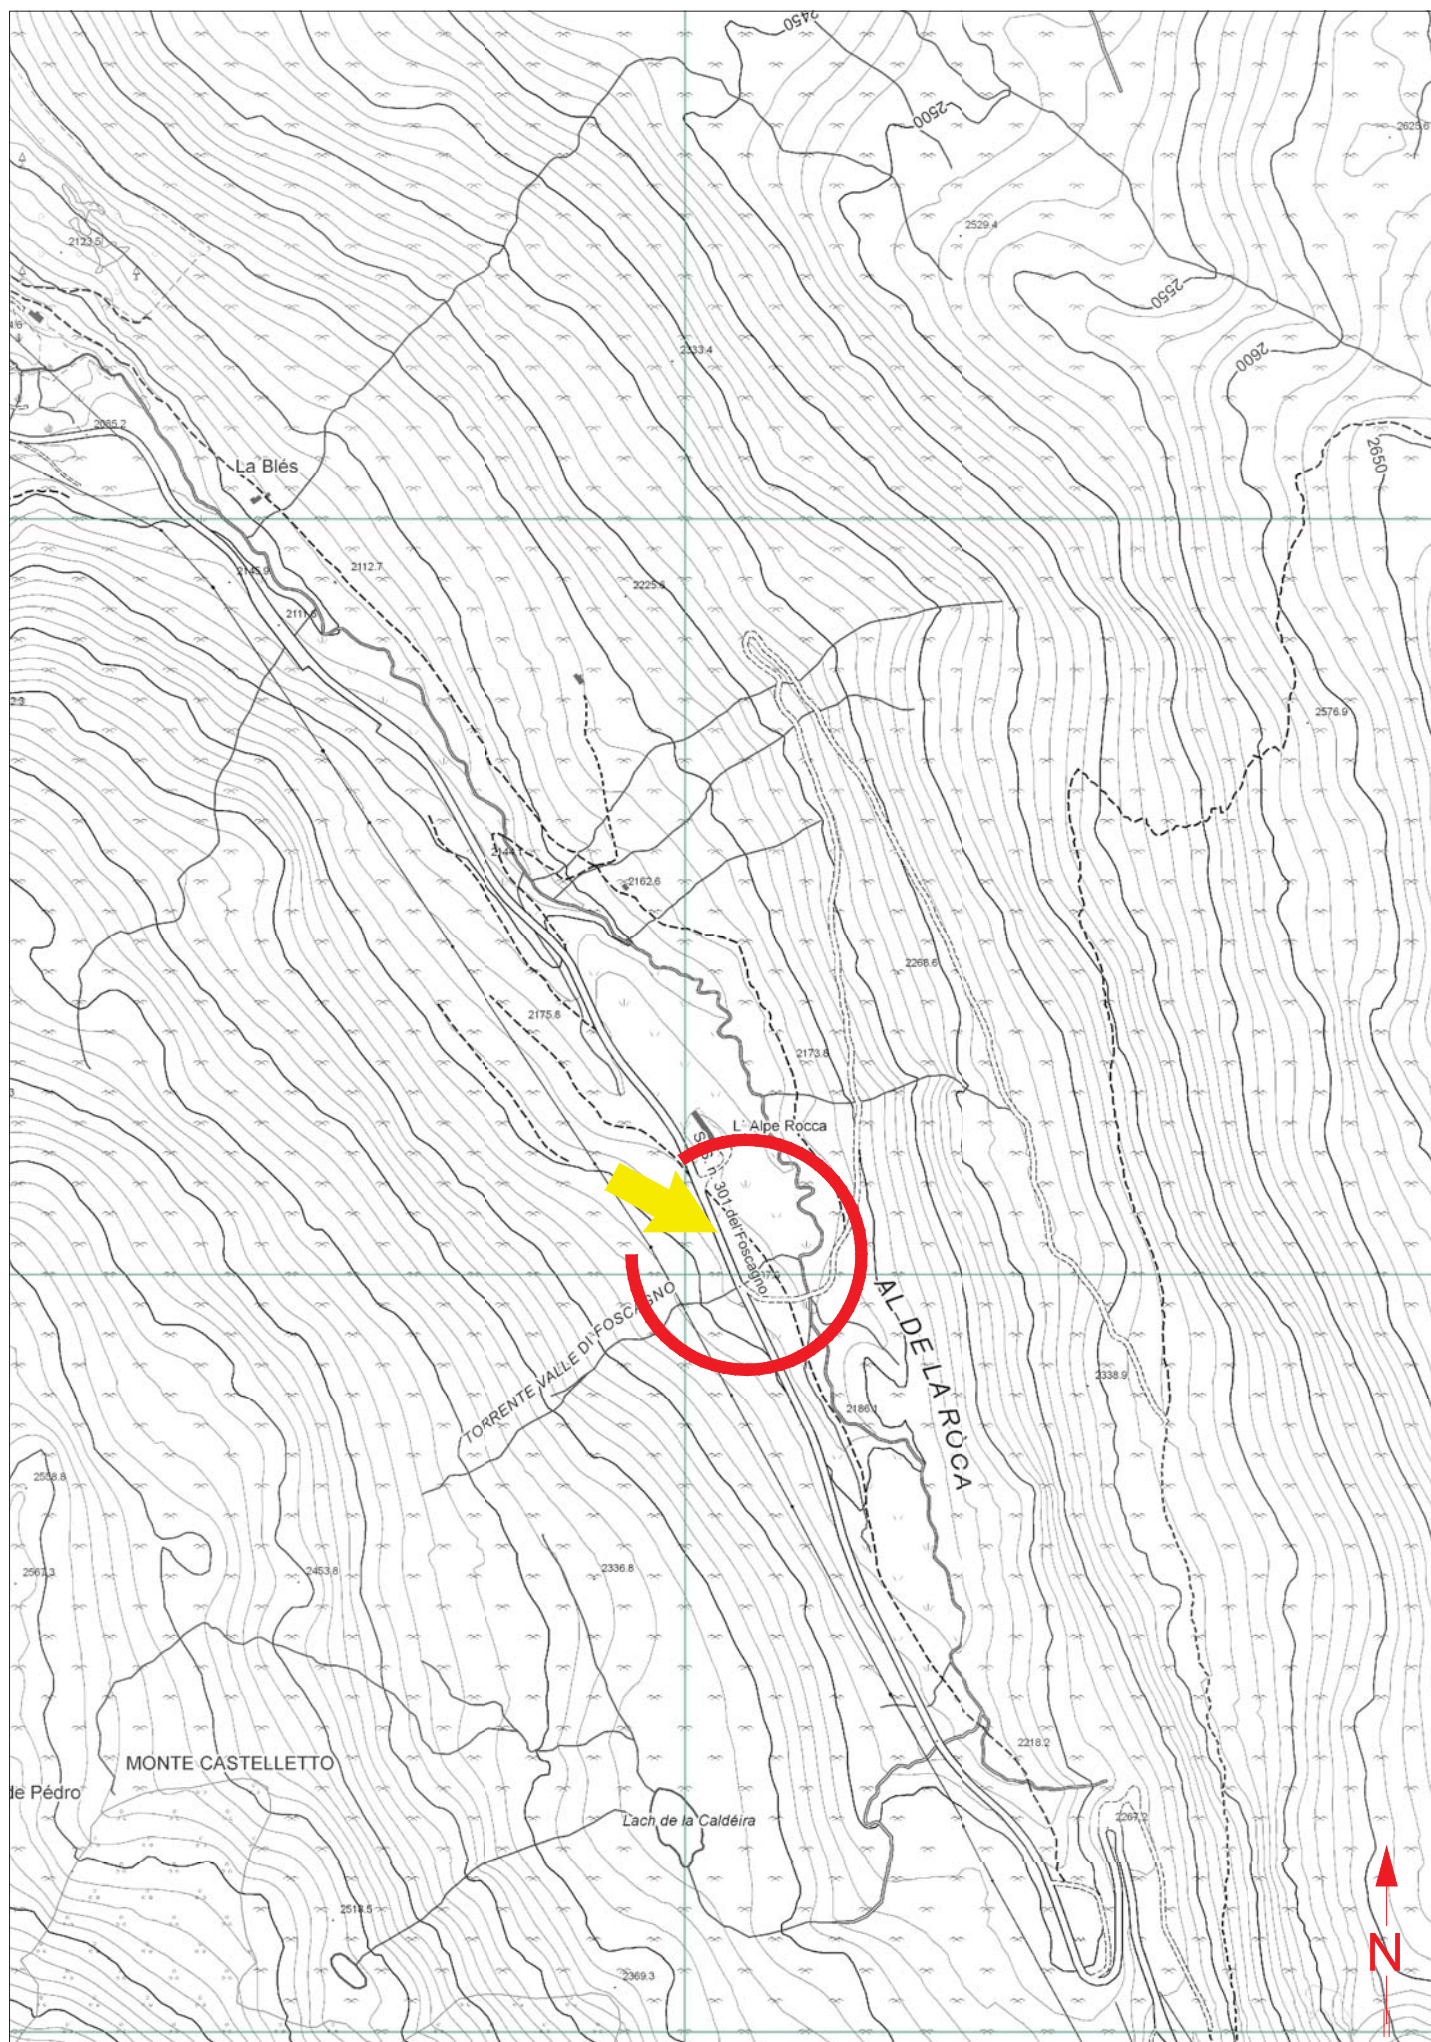

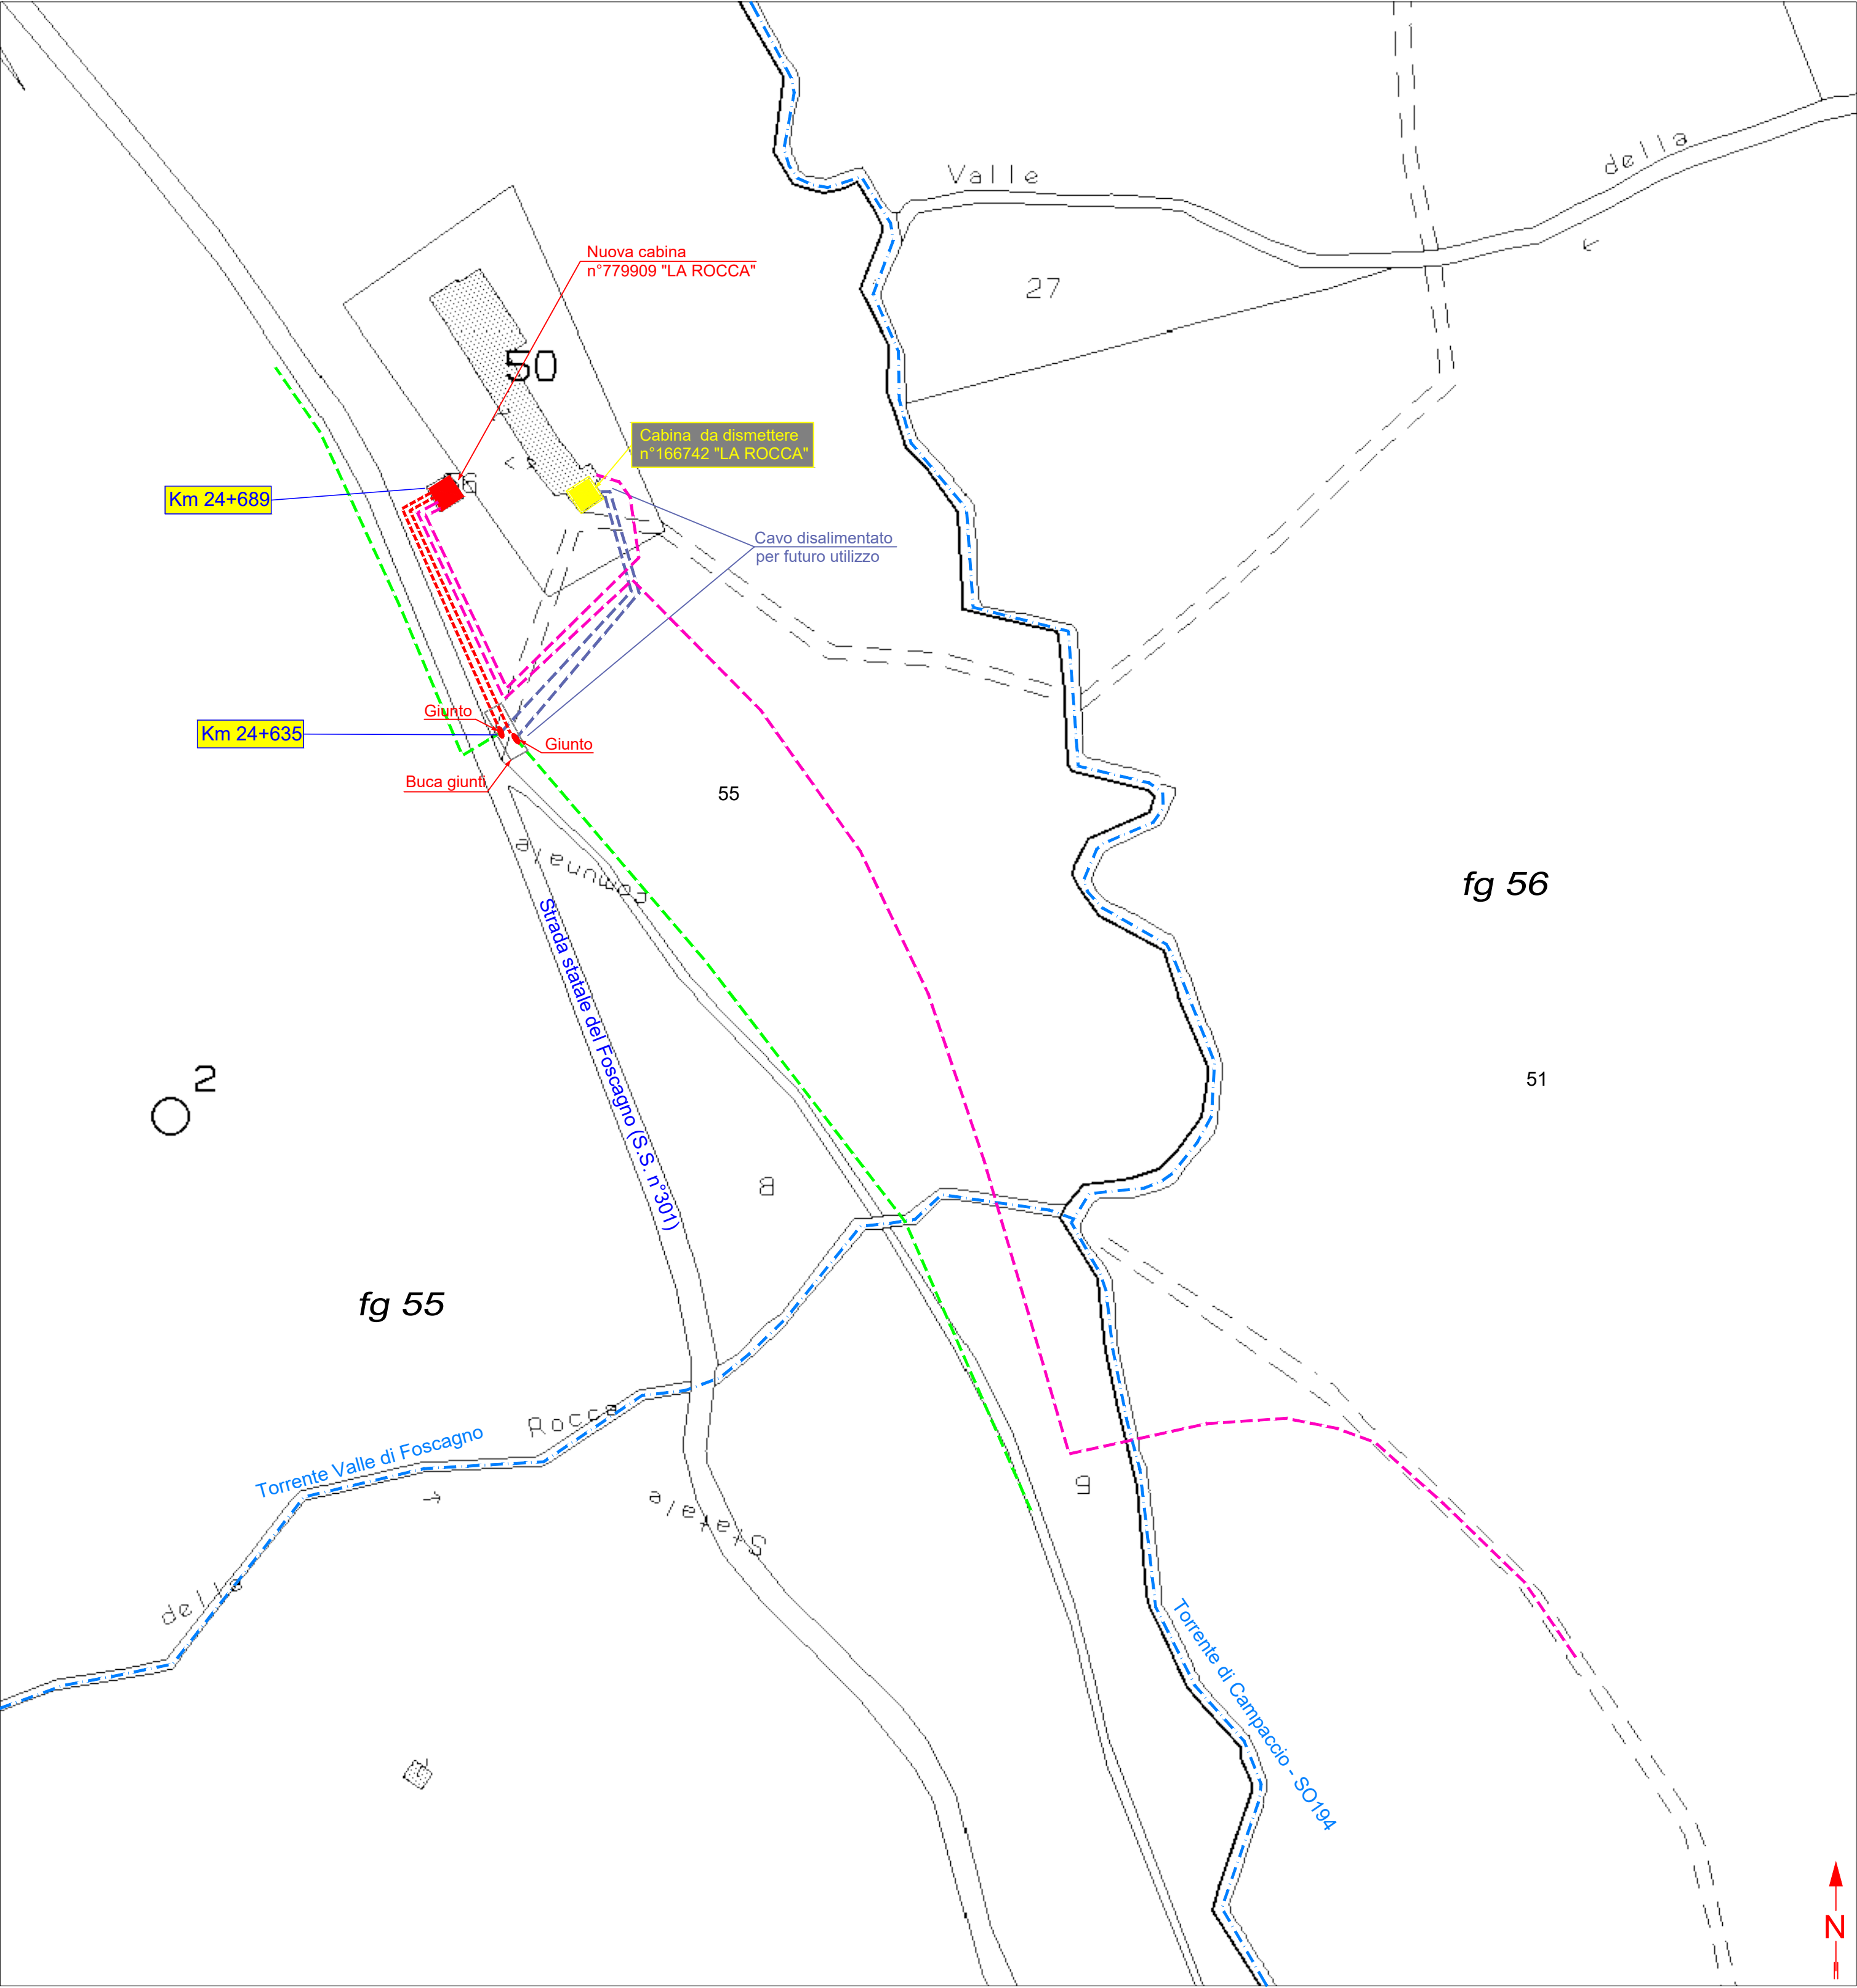

CARATTERISTICHE COSTRUTTIVE E DI ESERCIZIO

TENSIONE DI ESERCIZIO E CLASSE ISOLAMENTO 400 V
CORRENTE ALTERNATA TRIFASE ALLA FREQUENZA DI 50 Hz

IMPIANTO n.	LINEE 400 V SVILUPPO IN m	CONDUTTORE TIPO
1	430	G


– LINEA BT INTERRATA

CONDUTTORE TIPO	NUMERO DEI CONDUTTORI PER SEZIONE NOMINALE (n°x mm²)	DIAMETRO ESTERNO mm	MASSA Kg/Km	PORTATA 2 PER POSA				Corrente dinamica di c.c. del cavo (kA)	Corrente dinamica	
				in aria libera (A)	in tubo in aria (A)	direttam interrato (A)	in tubo interrato (A)		delle fasi (kA)	del neutro (kA)
A	CAVO CONCENTRICO 1x10AL+6C CU	11	170	54	57	84	68	—	0.9	0.8
B	CAVO CONCENTRICO 3x10AL+6C CU	19	440	60	55	71	57	20	0.8	0.9
C	CAVO CONCENTRICO 3x25AL+16C CU	27	1100	110	95	122	97	25	2.2	2.0
D	CAVO CONCENTRICO 3x50AL+25C CU	32	1500	154	150	162	137	30	3.5	2.5
E	CAVO CONCENTRICO 3x95AL+35C CU	40	2500	239	210	245	195	40	8.4	4.0
F	CAVO CONCENTRICO 3x150AL+50C CU	49	3650	318	280	305	245	45	13.8	5.2
G	CAVO CONCENTRICO 3x240AL+95C CU	61	6000	425	375	405	325	55	22.1	10.0
H	CAVO ELICATO 3x95 +50N	44	1500	239	210	245	195	—	8.4	4.5
I	CAVO ELICATO 3x150 +95N	53	2400	318	280	305	245	—	13.8	8.4
L	CAVO ELICATO 3x240 +150N	65	3600	425	375	405	325	—	22.1	13.8

PARTICOLARE SEZIONE DELLO SCAVO

Quote in metri

Canalizzazione Tipo B
(profondità di posa 1,00 : 1,50 m)

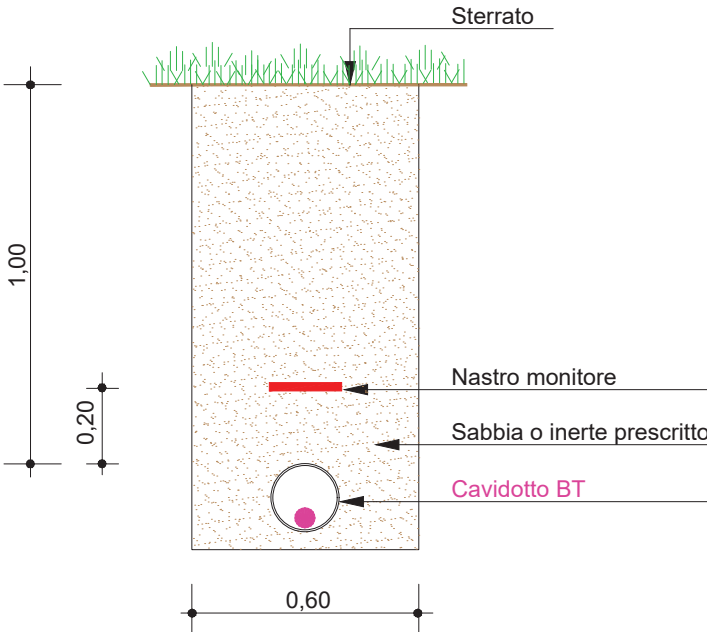

CARATTERISTICHE COSTRUTTIVE E DI ESERCIZIO

TENSIONE DI ESERCIZIO E CLASSE ISOLAMENTO 23 kV
CORRENTE ALTERNATA TRIFASE ALLA FREQUENZA DI 50 Hz

IMPIANTO n.	LINEE 23 KV SVILUPPO IN m	CONDUTTORE TIPO
1	58x2	B


— LINEA MT IN CAVO SOTTERRANEO

CONDUTTORE TIPO	TIPO E SEZIONE CONDUTTORE	DIAMETRO ESTERNO mm	MASSA Kg/Km	PORTATA AMPERE
A	CAVO TRIPOLARE Al 3x1x185 mm ²	78	3550	380
B	CAVO TRIPOLARE Al 3x1x240 mm ²	110	4370	380

PARTICOLARE SEZIONE DELLO SCAVO

Quote in metri

Canalizzazione Tipo B
(profondità di posa 1,00 : 1,50 m)

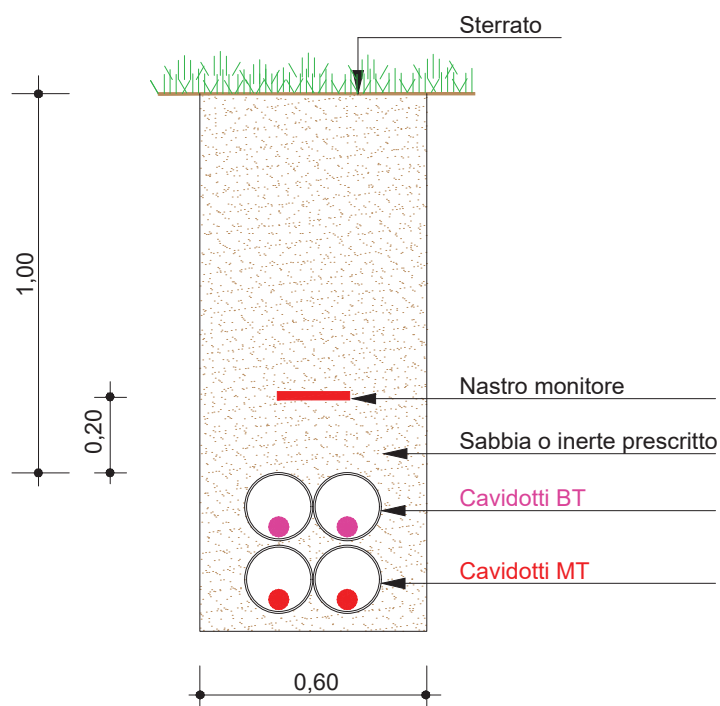



PROVINCIA DI SONDRIO

Attestazione di Pubblicazione

Determinazione n. 584 del 04/05/2026

Oggetto: E-DISTRIBUZIONE S.P.A.

EDIS.106474285_ATENA_53961915_77740260 (EX AUT-2818404)

**AUTORIZZAZIONE ALLA COSTRUZIONE E ALL'ESERCIZIO DI LINEA ELETTRICA
MT CON TENSIONE A 23 KV, INTERRATA, PER ALLACCIAMENTO NUOVA CABINA
ELETTRICA N. 779909, DENOMINATA "LA ROCCA", IN PROPRIETÀ COMUNALI
NEI PRESSI DELLA S.S. N.301, NEL COMUNE DI LIVIGNO (SO).**

DISEGNO N. 53961915

N. REG. 11/2026 .

Attesto che il presente atto è pubblicato all'Albo Pretorio on-line per 15 gg. consecutivi.

Sondrio, li 04/05/2026

Il Responsabile
(GIUDICI SABRINA)
f.to digitalmente