



PROVINCIA DI SONDRIO

SETTORE RISORSE NATURALI E PIANIFICAZIONE TERRITORIALE
Servizio acqua ed energia

DETERMINAZIONE N. 666 del 18/05/2026

OGGETTO: E-DISTRIBUZIONE S.p.A.

EDIS.107744329_ATENA_57920321_77833548

AUTORIZZAZIONE ALLA COSTRUZIONE ED ESERCIZIO DI LINEA ELETTRICA MT CON TENSIONE A 15 kV, AEREA, E RELATIVE OPERE ACCESSORIE NEI COMUNI DI ALBOSAGGIA E FAEDO VALTELLINO (SO).

DISEGNO N. 57920321

N. Reg. 15/2026

IL DIRIGENTE

VISTI:

- il R.D. 11 dicembre 1933, n. 1775 "Testo unico delle disposizioni di legge sulle acque e sugli impianti elettrici" e s. m. e i.;
- la legge regionale 16/08/1982 n. 52 "Norme in materia di opere concernenti linee ed impianti elettrici fino a 150.000 V" e s. m. e i.;
- la legge 23 agosto 2004 n. 239 "Riordino del settore energetico, nonché delega al governo per il riassetto delle disposizioni vigenti in materia di energia" e s. m. e i.;
- la legge regionale 12 dicembre 2003 n. 26 anche come successivamente modificata ed integrata, recante "Disciplina dei servizi locali di interesse economico generale. Norme in materia di gestione dei rifiuti, di energia, di utilizzo del sottosuolo e di risorse idriche" e s. m. e i., ed in particolare l'art. 28 "Funzioni delle province".

VISTI INOLTRE:

- il D. Lgs. 18 agosto 2000 n. 267 - "Testo unico delle leggi sull'ordinamento degli Enti locali" - ed in particolare l'art. 107 - "Funzioni e responsabilità della dirigenza";
- il decreto del Presidente della Provincia n. 12 del 6 maggio 2025, che conferma l'incarico al sottoscritto Dott. Ing. Antonio Rodondi, di dirigente del settore "Risorse naturali e pianificazione territoriale" e dirigente reggente del settore "Viabilità, patrimonio e idrogeologico".

PREMESSO CHE:

- in data 08/04/2026 (acquisita al prot. n. 11824), successivamente integrata il 06/05/2026, la società e-Distribuzione S.p.A. (P. IVA 05779711000) ha chiesto, ai sensi dell'articolo 7 della legge regionale 16 agosto 1982 n. 52, l'autorizzazione alla costruzione ed esercizio di una linea elettrica aerea MT (tensione a 15 kV), in proprietà private nei pressi delle località Bordighi nel Comune di Albosaggia e nei pressi di via Roma e Strada Provinciale n. 20 nel Comune di Faedo Valtellino;
- l'istanza, corredata da relazione tecnica e disegno n. 57920321 (allegato alla presente), prevede due interventi:
 - il primo consiste nella sostituzione di un tratto di linea aerea in conduttori nudi a favore di nuovi cavi precordati tra i P.T.P. esistente "Gaggi" fino al palo P1;
 - il secondo consiste nella sostituzione di una campata di linea aerea in conduttori nudi a favore di nuovi cavi precordati dal P.T.P. esistente "Caprari" fino al sostegno esistente P6.

VISTI:

- la dichiarazione di non interferenza con attività minerarie n. 0800898 del 22/07/2024, redatta dalla società richiedente ai sensi dell'art. 120 del T.U. 1775/33;
- il parere favorevole rilasciato dal Comune di Faedo Valtellino, ai sensi della legge regionale n. 52/82, prot. n. 450 del 9 febbraio 2026;
- l'autorizzazione rilasciata dal Comune di Albosaggia, con nota prot. n. 4125 del 31 luglio 2024;
- l'autorizzazione del servizio Viabilità della scrivente Provincia, per i lavori di attraversamento della strada provinciale (S.P. n. 20), posizione n. 11195 del 18 luglio 2025;
- il provvedimento unico n. 20/2026 del 11/03/2026, relativo all'autorizzazione paesaggistica ai sensi dell'art. 11 D.P.R. 31/2017 e per effetti art 146. c. 9 d.lgs 42/2004, rilasciato dal Parco Regionale delle Orobie Valtellinesi di cui si avvale il Comune di Faedo Valtellino previa apposita convenzione per le pratiche paesaggistiche di propria competenza;

CONSIDERATO che la società e-Distribuzione S.p.A., con la presentazione dell'istanza, ha dichiarato di aver ottenuto l'assenso di tutti i proprietari interessati ed il parere favorevole delle amministrazioni pubbliche competenti e si è obbligata ad accettare le eventuali condizioni da stabilirsi nella presente autorizzazione a tutela di pubblici e privati interessi.

VISTA la ricevuta del versamento di € 100,00 per le spese di istruttoria della pratica, allegata all'istanza;

SU PROPOSTA conforme del competente responsabile di servizio/responsabile dell'istruttoria ai sensi dell'art 5 e segg. della L. 241/90;

Recepite le premesse e fatti comunque salvi gli eventuali diritti di terzi,

DETERMINA

1. di autorizzare la società e-Distribuzione S.p.A. (P. IVA 05779711000), a costruire ed esercire le opere elettriche di cui alle premesse, che dovranno essere costruite in conformità alle disposizioni di cui al Regolamento di esecuzione della Legge 28 giugno 1986, n. 393544, approvato con D.M. in data 21 marzo 1988, ed alle normative vigenti secondo le modalità tecniche previste nel progetto allegato (disegno n. 57920321) e dovranno essere collaudate a termini di legge;
2. di dare atto che la società beneficiaria della presente autorizzazione:
 - viene ad assumere la piena responsabilità per quanto riguarda i diritti di terzi in questione, sollevando la Provincia da qualsiasi pretesa o molestia da parte di terzi che si ritenessero danneggiati;
 - resta obbligata ad eseguire durante la costruzione e l'esercizio degli impianti, tutte quelle opere nuove o modifiche che, a norma di legge, venissero prescritte per la tutela dei pubblici e privati interessi entro i termini che saranno eventualmente stabiliti, con le sanzioni di legge in caso di inadempienza;
 - è tenuta ad adottare sotto la propria responsabilità tutte le misure di sicurezza stabilite in materia dalle norme vigenti e ha l'obbligo di effettuare la verifica prima della messa in tensione dell'impianto, ai sensi dell'articolo 9 della L.R. n. 52/82;
 - dovrà rispettare tutte le condizioni e prescrizioni eventualmente riportate nei pareri ed autorizzazioni citati in premessa;
 - è tenuta a comunicare alla scrivente Provincia il giorno di entrata in esercizio delle nuove linee elettriche.
3. tutte le spese inerenti alla presente autorizzazione sono a carico di e-Distribuzione S.p.A.;
4. di provvedere all'esecuzione del presente provvedimento mediante notifica alla società beneficiaria, ai sensi della normativa vigente;
5. di dare atto che copia del presente provvedimento sarà trasmessa ai Comuni di Albosaggia, Faedo Valtellino e al Parco delle Orobie Valtellinesi;
6. di disporre la pubblicazione del presente provvedimento all'Albo provinciale per 15 gg. consecutivi. La presente determinazione sarà pubblicata anche sul sito web della Provincia;

7. di dare atto che avverso il presente provvedimento è proponibile ricorso giurisdizionale presso il T.A.R. della Lombardia secondo le modalità di cui al d.lgs. 2 luglio 2010 n. 104, ovvero è ammesso ricorso straordinario al capo dello Stato, rispettivamente entro 60 o 120 giorni dalla data di avvenuta notificazione, comunicazione o piena conoscenza.

Il Dirigente
RODONDI ANTONIO
F.to digitalmente



E-DIS-18/07/2024-0791419

LEGENDA:

- SOSTEGNO ESISTENTE
- LINEA MT AEREA ESISTENTE
- LINEA MT AEREA IN PROGETTO
- LINEA MT AEREA DA SOSTITUIRE


LAVORO PNRR - CUP: F86I22000190006
SMART GRID: HC/EC

Unità Responsabile del Lavoro
Unità Territoriale - Lecco Sondrio
Il Responsabile
Carlo Andrea Genestrini


Il presente documento è sottoscritto con firma digitale ai sensi dell'art. 21 del d.lgs. 82/2005. La riproduzione dello stesso su supporto analogico è effettuata da Enel Italia srl e costituisce una copia integra e fedele dell'originale informatico, disponibile a richiesta presso l'Unità emittente.


 Grids Italia Area Regionale Lombardia Unità Territoriale Lecco-Sondrio	Scala	OGGETTO: ELETTRODOTTO MT AEREO VIA: Strada Provinciale per Faedo (S.P. n°20) e Proprietà private COMUNE: FAEDO VALTELLINO E ALBOSAGGIA COMUNE: SONDRIO INTERFERENZE: Sostituzione linea aerea esistente in attraversamento S.P. n°20 al km 3+990	
	C.I.		
	Data		
	16/07/2024		
	ODS/ODM n°		
	185495352		
Progetto		Autorizzazioni	
Pratica n°(Atena)	Tecnico Progettista	Disegnatore	Gestore Pratica Autorizzativa
57920321	MOSSINELLI R.	S.c. ar.l. Consorzio Stabile	MARVEGGIO L.

ESTRATTO CARTA TECNICA REGIONALE - SCALA 1:10000

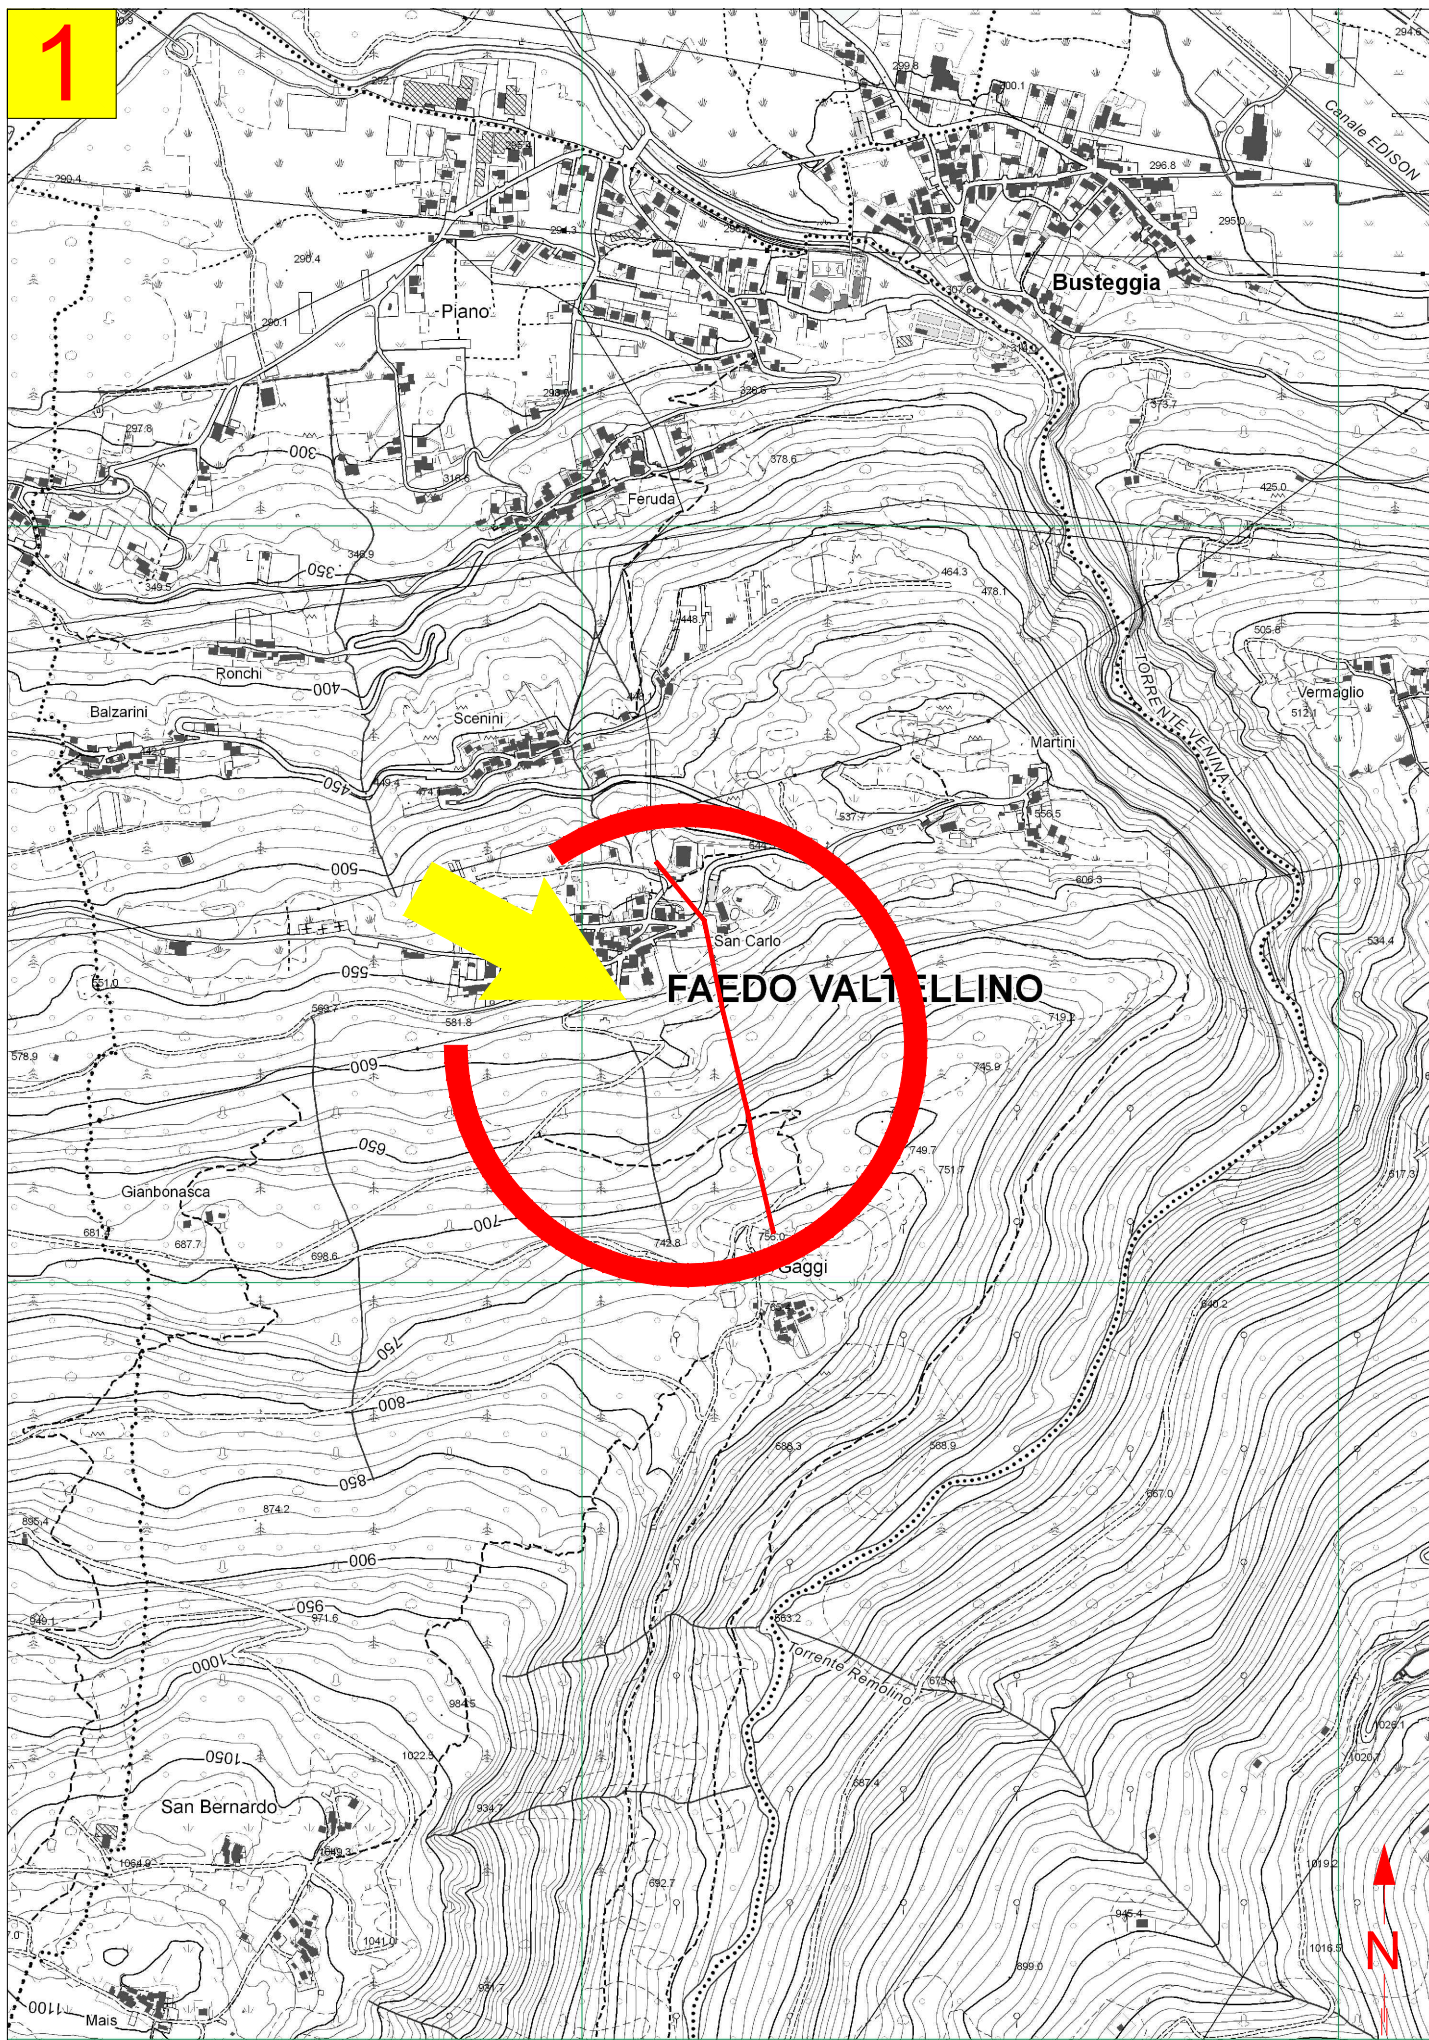

ESTRATTO CARTA TECNICA REGIONALE - SCALA 1:10000

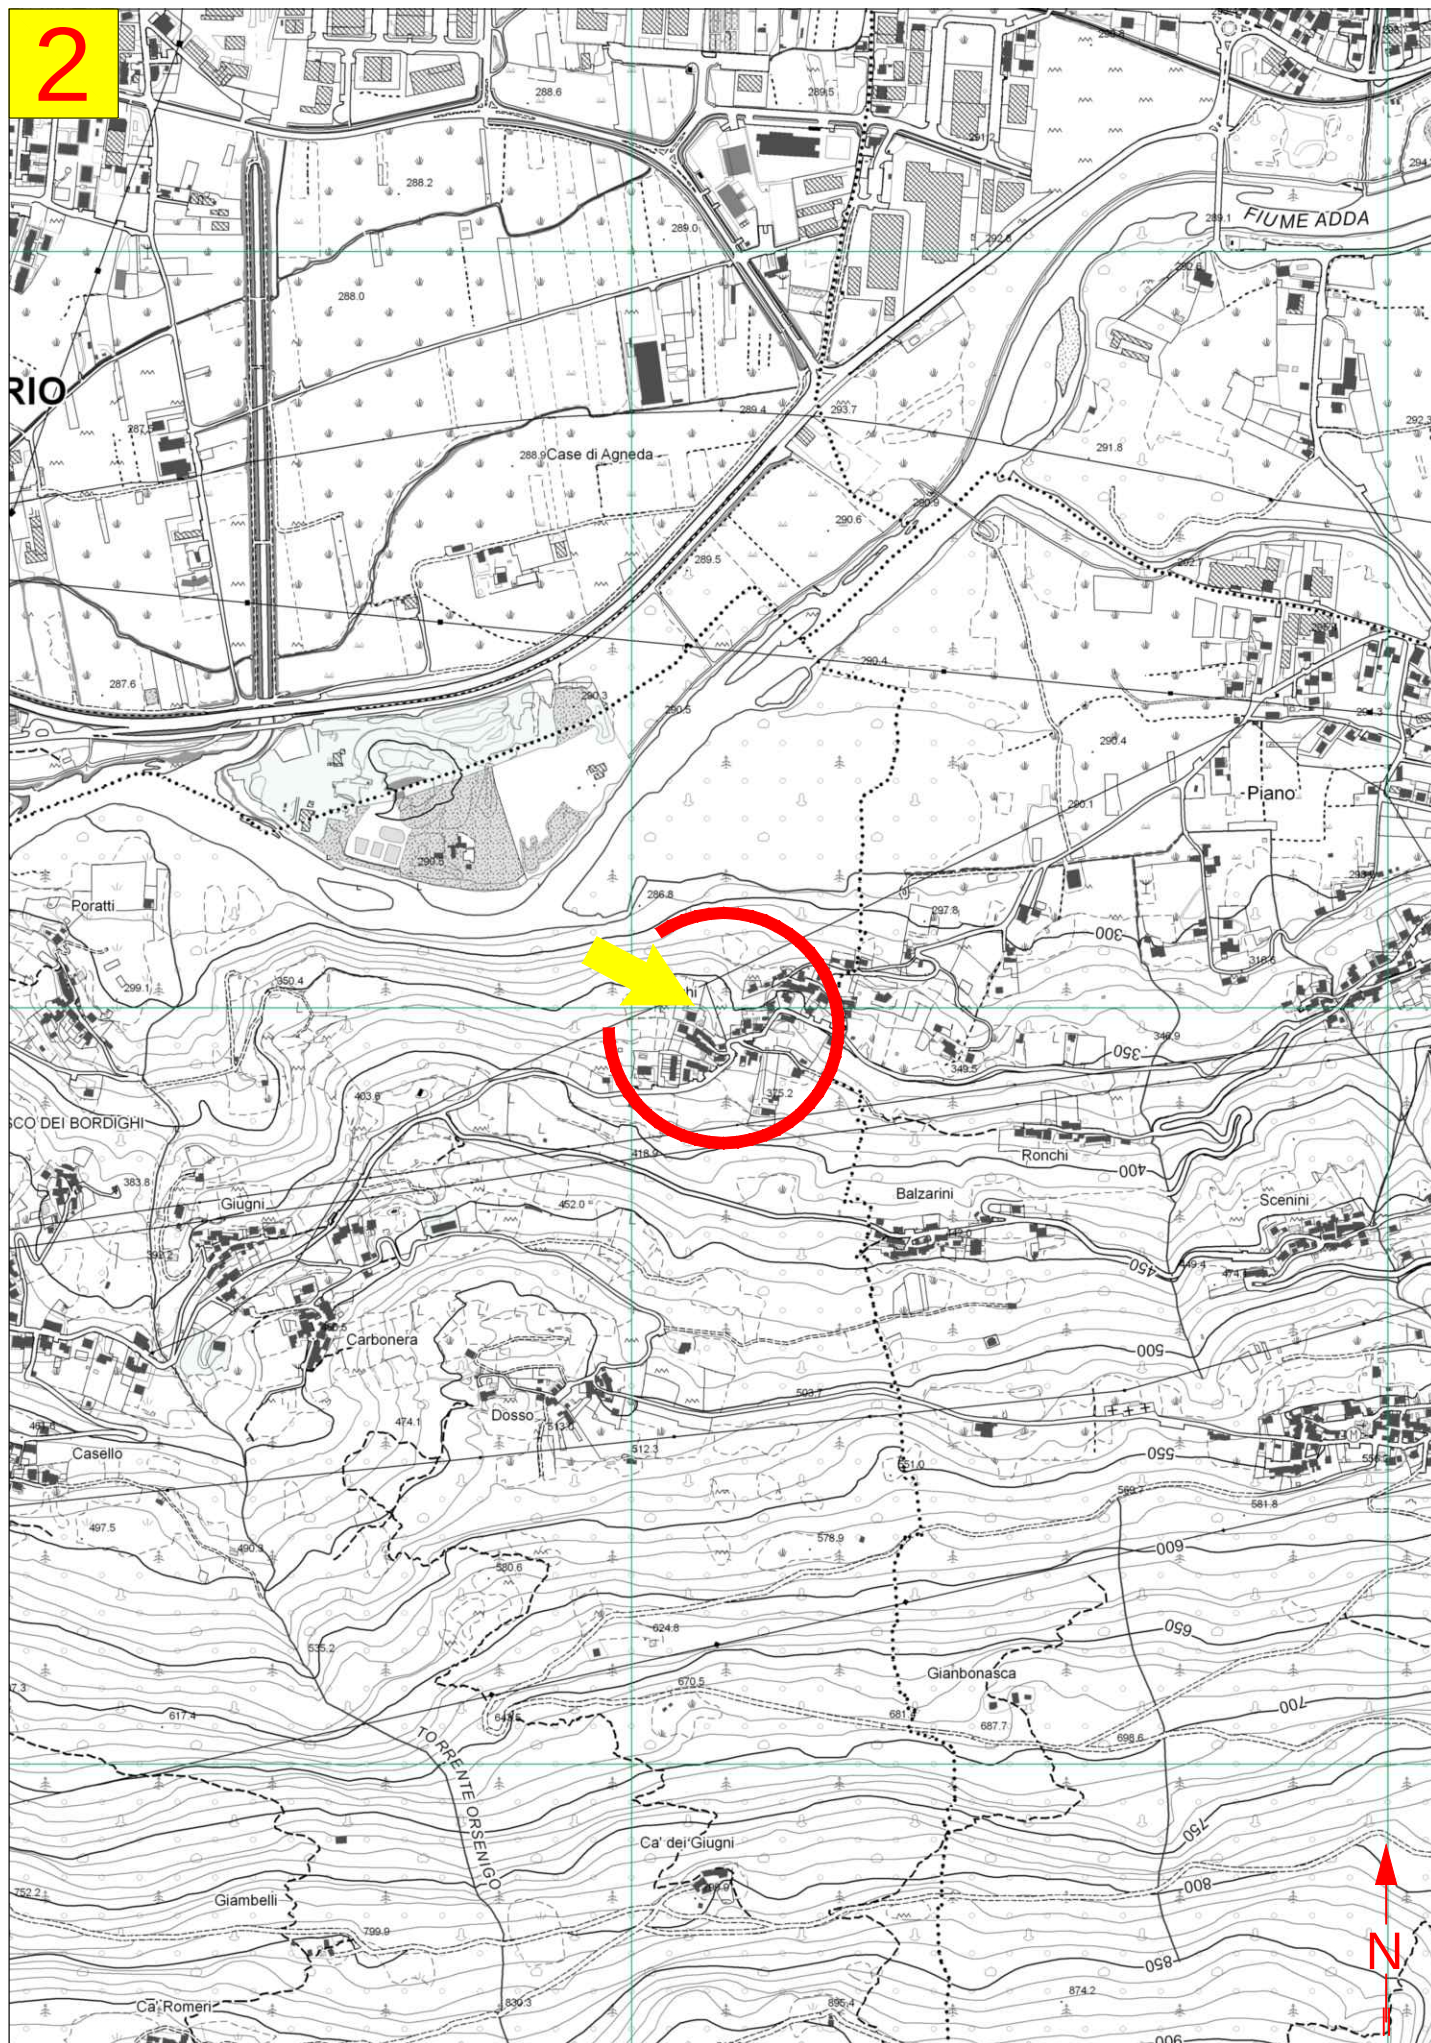

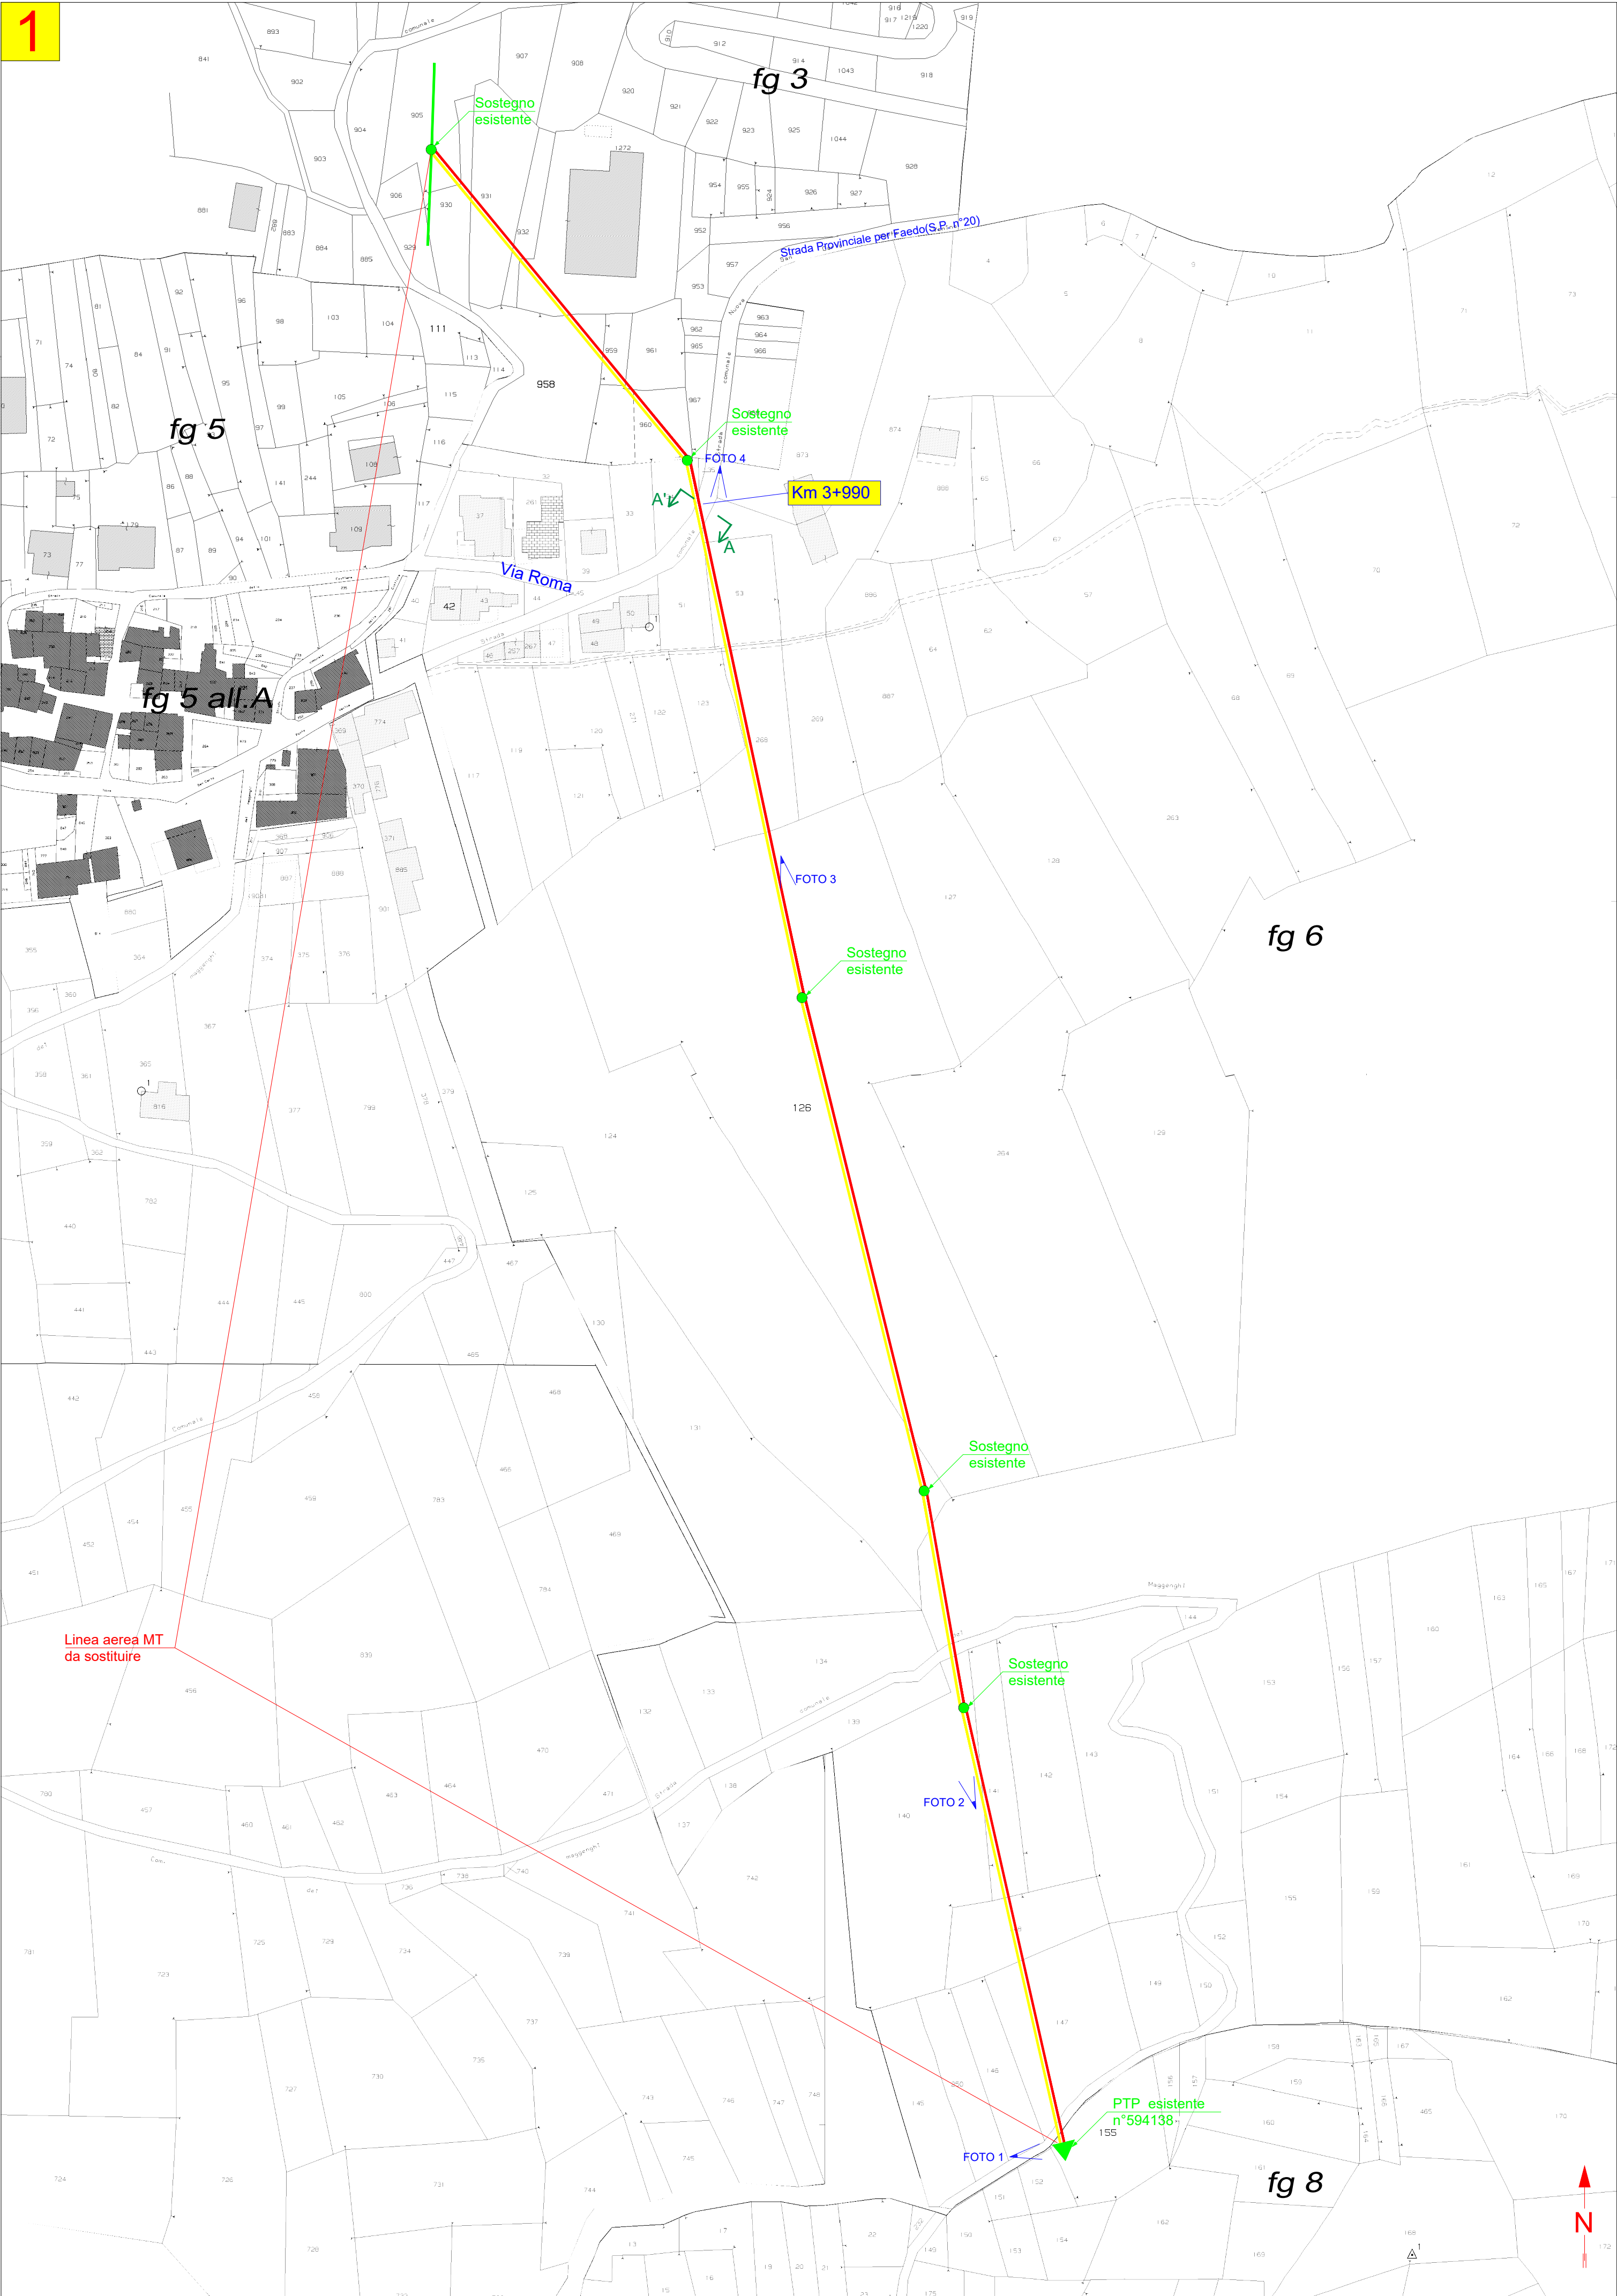

1

fg 3


fg 5

fg 5 all. A


fg 6

fg 8

2

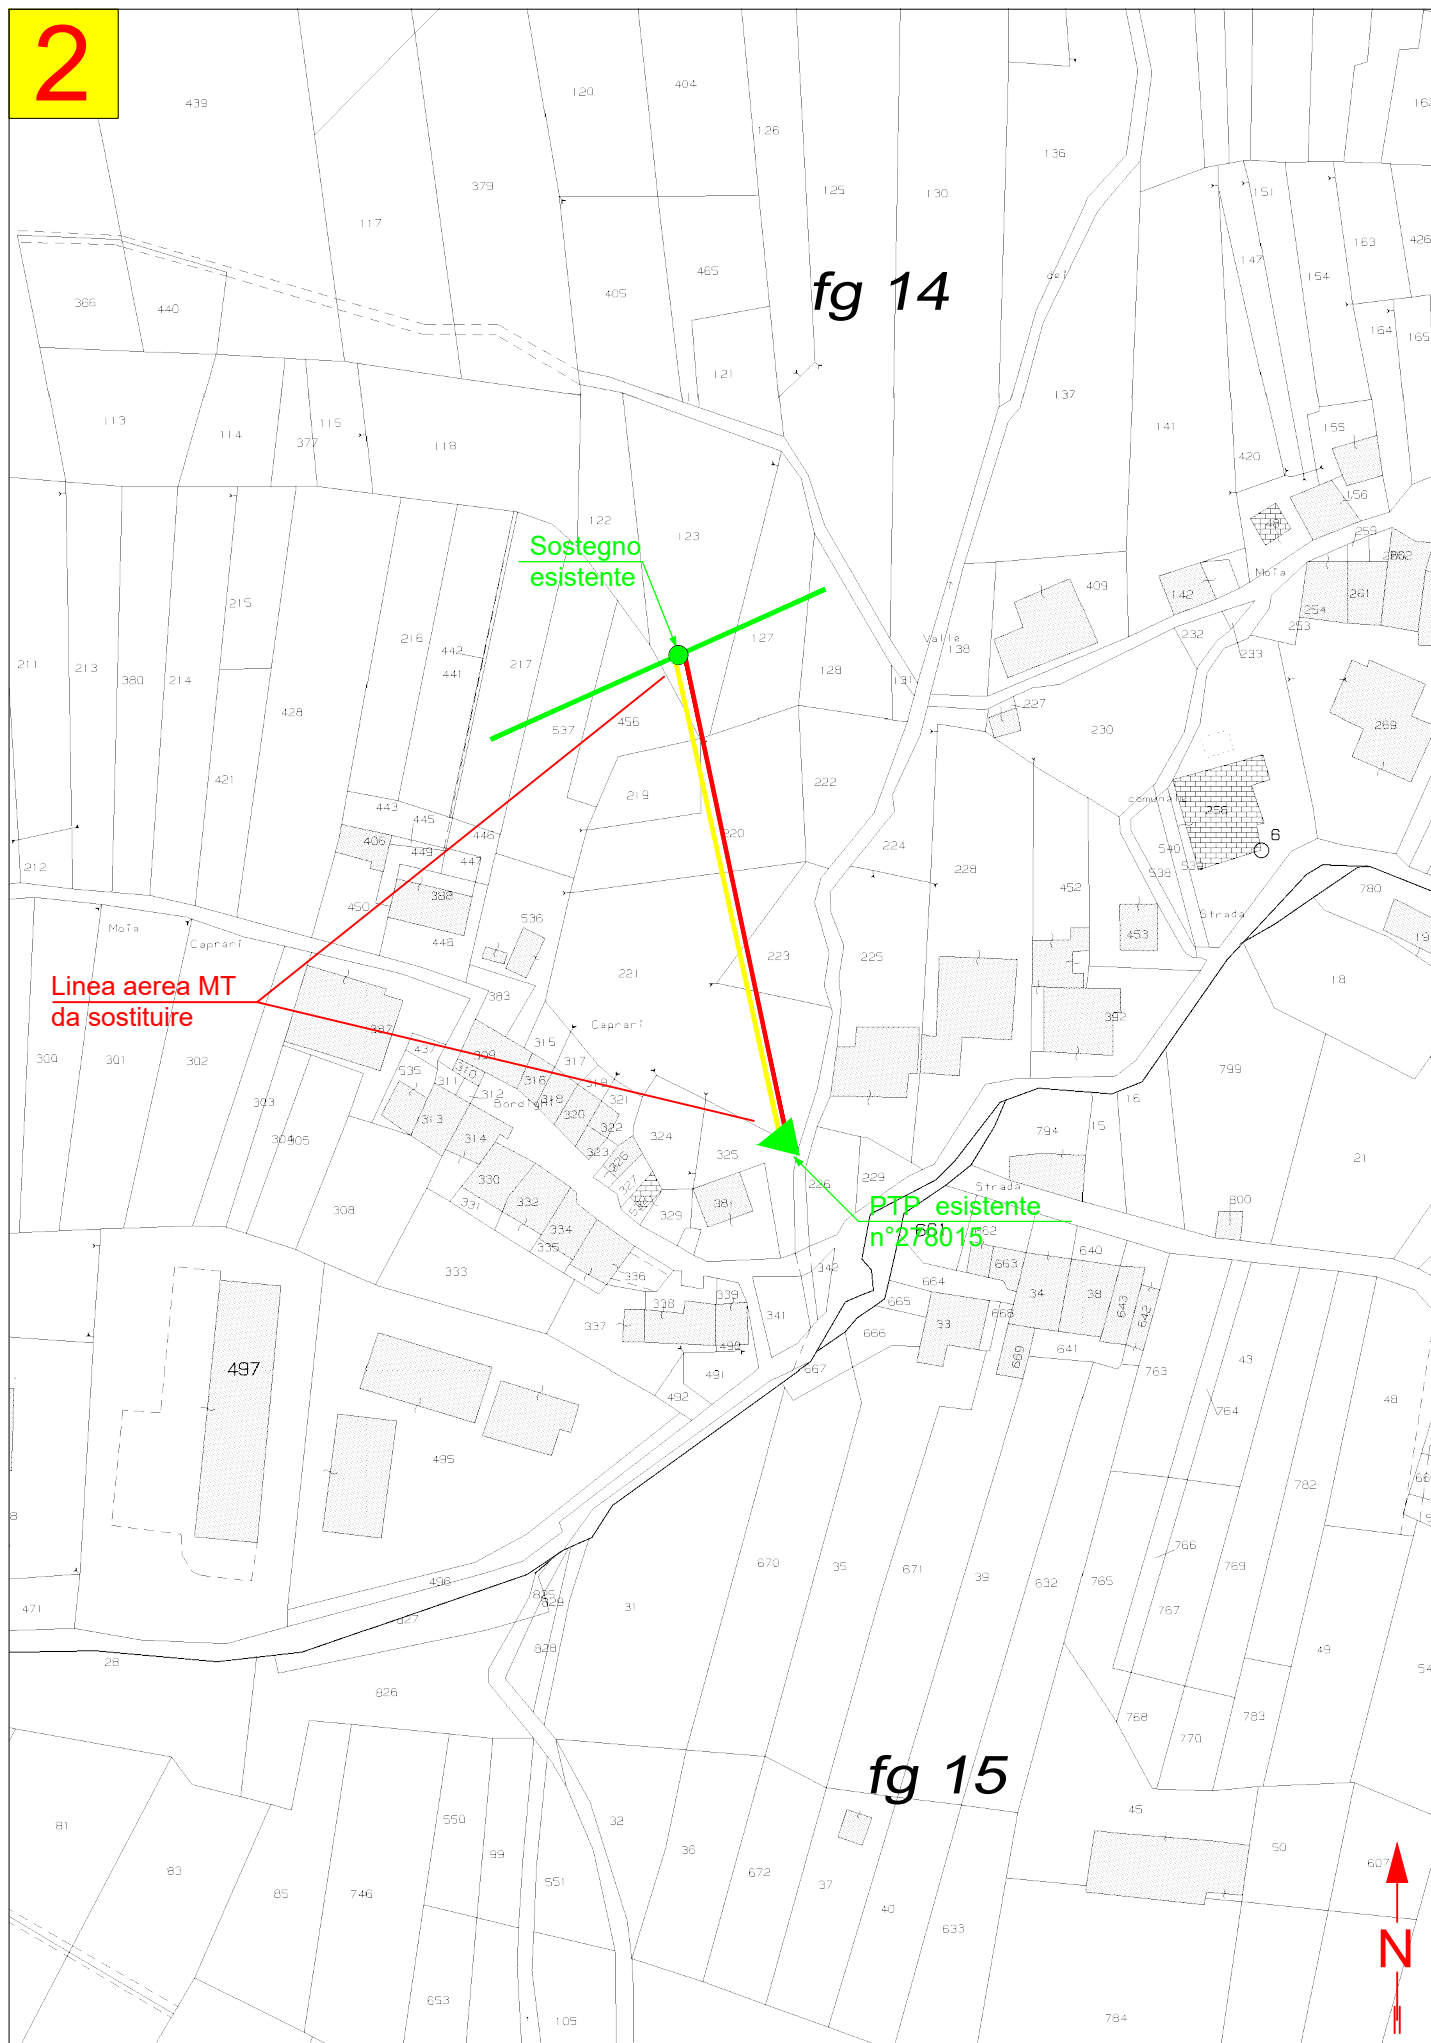

SEZIONE A-A'
Strada Provinciale per Faedo(S.P. n°20)
Scala 1:100

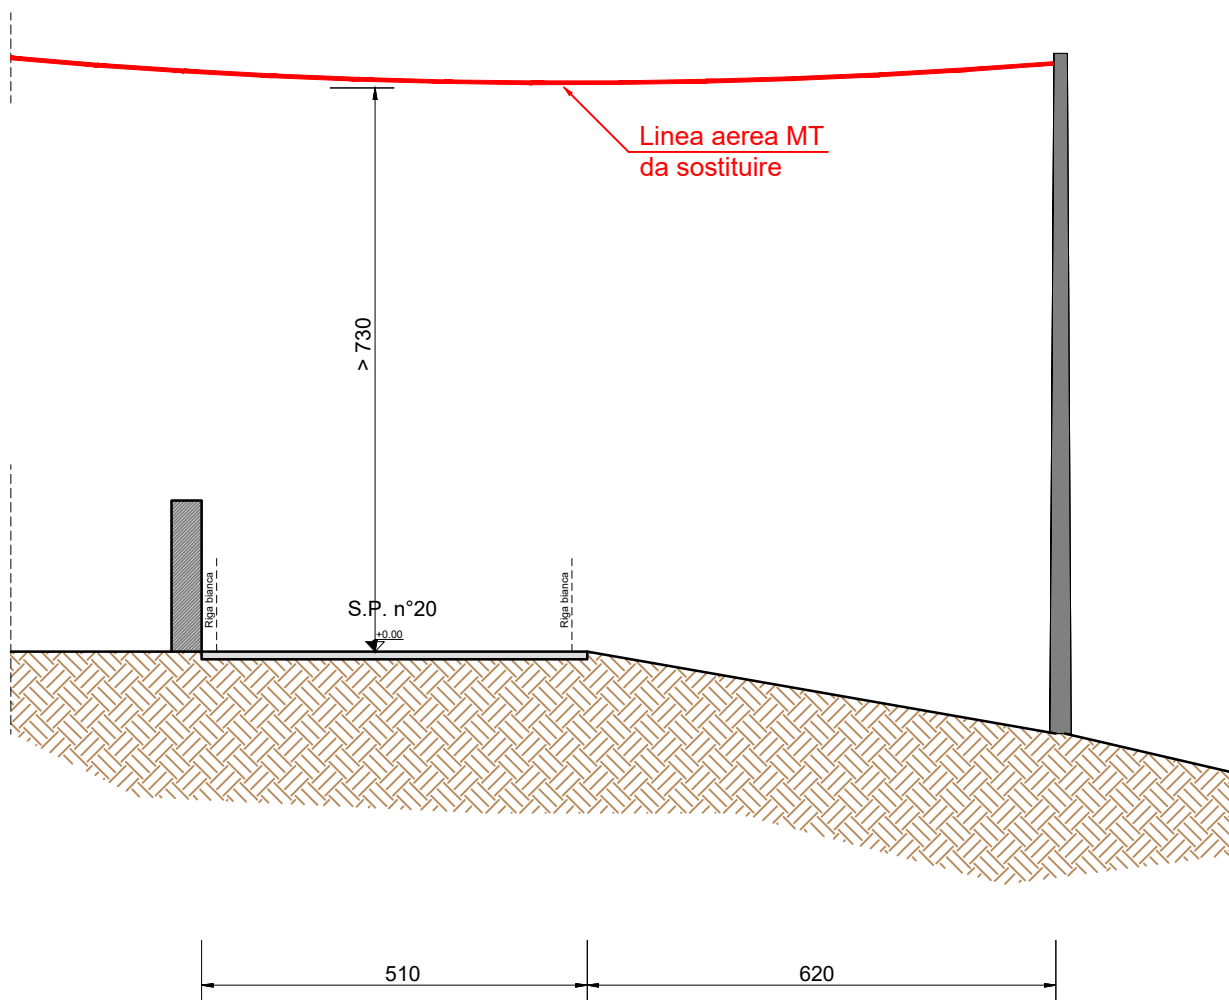

DOCUMENTAZIONE FOTOGRAFICA

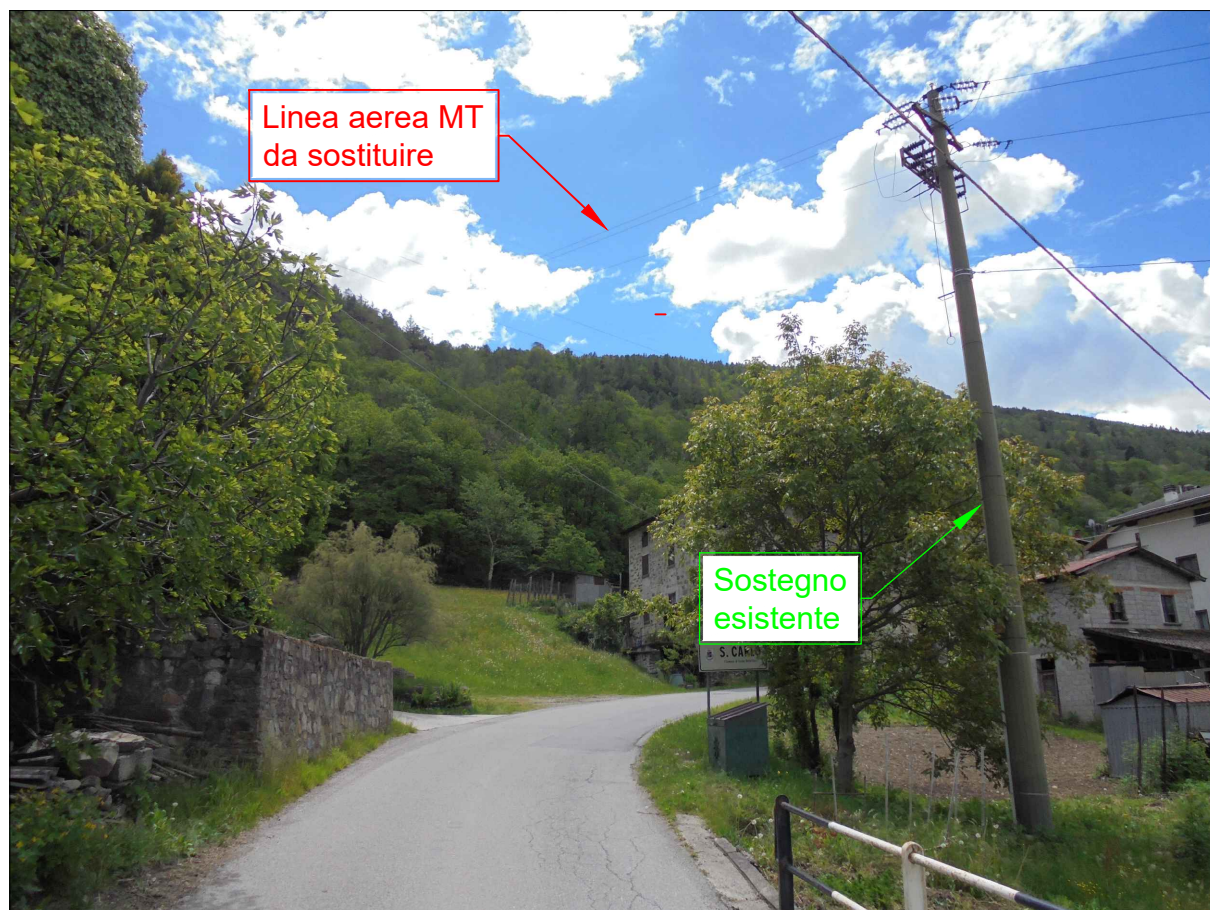


FOTO : STRADA PROVINCIALE PER FAEDO (S.P. n°20) SOSTITUZIONE LINEA AEREA MT

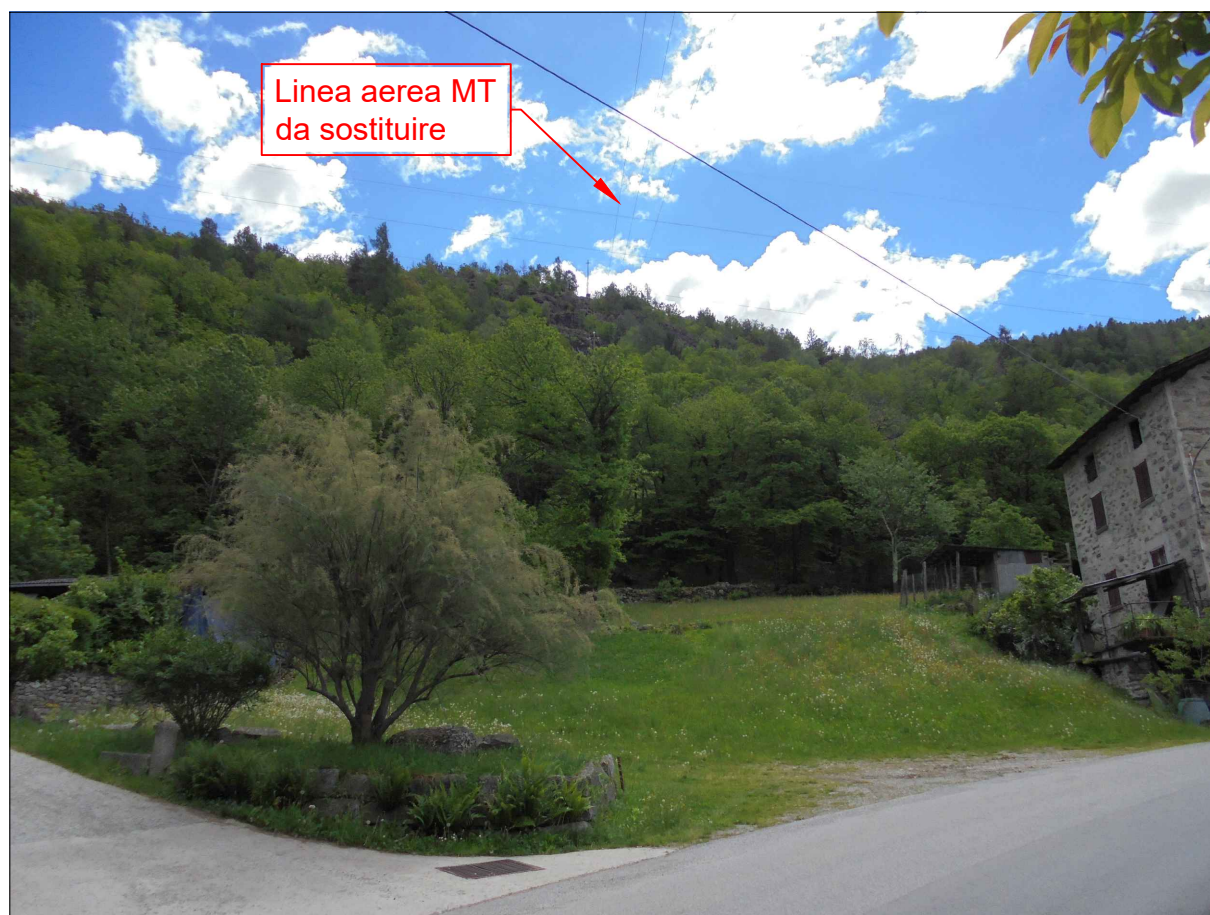


FOTO : STRADA PROVINCIALE PER FAEDO (S.P. n°20) SOSTITUZIONE LINEA AEREA MT

CARATTERISTICHE COSTRUTTIVE E DI ESERCIZIO

TENSIONE DI ESERCIZIO E CLASSE ISOLAMENTO 15 kV
CORRENTE ALTERNATA TRIFASE ALLA FREQUENZA DI 50 Hz

COMUNE DI	LINEE FINO A 15 kV SVILUPPO IN m	CONDUTTORE TIPO
FAEDO VALT.	520	G
ALBOSAGGIA	65	G

– LINEA MT AEREA

CONDUTTORE TIPO	TIPO E SEZIONE CONDUTTORE	DIAMETRO ESTERNO mm	FORMAZIONE		MASSA Kg/Km	CARICO DI ROTTURA daN	PORTATA AMPERE
			n. FILI	Ø mm			
C	CORDA Al-Acc 3x150 mm ²	15,85	26 Al	2,5	516,2	4696	350
			7 Acc	1,95			
D	CORDA Cu 3x70 mm ²	10,70	19	2,14	625.8	2734	268
E	CORDA Cu 3x35 mm ²	7,56	7	2,52	316,6	1399	130
F	CORDA Cu 3x25 mm ²	6,42	7	2,14	228,3	1008	102
G	CAVO ELICORD Al 3x35+1x50y mm ²	59,3	6 min.	–	2100	5980	140
H	CAVO ELICORD Al 3x95+50y mm ²	73,3	15 min.	–	3000	5980	255
I	CAVO ELICORD Al 3x150+50y mm ²	73,3	15 min.	–	3700	5980	340



PROVINCIA DI SONDRIO

Attestazione di Pubblicazione

Determinazione n. 666 del 18/05/2026

Oggetto: E-DISTRIBUZIONE S.P.A.

EDIS.107744329_ATENA_57920321_77833548

**AUTORIZZAZIONE ALLA COSTRUZIONE ED ESERCIZIO DI LINEA ELETTRICA MT
CON TENSIONE A 15 KV, AEREA, E RELATIVE OPERE ACCESSORIE NEI COMUNI
DI ALBOSAGGIA E FAEDO VALTELLINO (SO).**

DISEGNO N. 57920321

N. REG. 15/2026 .

Attesto che il presente atto è pubblicato all'Albo Pretorio on-line per 15 gg. consecutivi.

Sondrio, li 18/05/2026

Il Responsabile
(PASINI EMANUELE)
f.to digitalmente