



PROVINCIA DI SONDRIO

SETTORE RISORSE NATURALI E PIANIFICAZIONE TERRITORIALE
Servizio acqua ed energia

DETERMINAZIONE N. 698 del 21/05/2026

OGGETTO: SOCIETÀ ELETTRICA IN MORBEGNO S.C.p.A.

AUTORIZZAZIONE ALLA COSTRUZIONE E ALL'ESERCIZIO DI LINEE ELETTRICHE MT CON TENSIONE A 15 KV IN CAVO INTERRATO, IN VIA VIA DEI MARTINENGHI, VIA TRAONA, VIA DEI BOSCHI VECCHI E VIA GERE, NEL COMUNE DI COSIO VALTELLINO.

N. Reg. 16/2026

IL DIRIGENTE

VISTI:

- il R.D. 11 dicembre 1933, n. 1775 "Testo unico delle disposizioni di legge sulle acque e sugli impianti elettrici" e s. m. e i.;
- la legge regionale 16/08/1982 n. 52 "Norme in materia di opere concernenti linee ed impianti elettrici fino a 150.000 V" e s. m. e i.;
- la legge 23 agosto 2004 n. 239 "Riordino del settore energetico, nonché delega al governo per il riassetto delle disposizioni vigenti in materia di energia" e s. m. e i.;
- la legge regionale 12 dicembre 2003 n. 26 anche come successivamente modificata ed integrata, recante "Disciplina dei servizi locali di interesse economico generale. Norme in materia di gestione dei rifiuti, di energia, di utilizzo del sottosuolo e di risorse idriche" e s. m. e i., ed in particolare l'art. 28 "Funzioni delle province".

VISTI INOLTRE:

- il D. Lgs. 18 agosto 2000 n. 267 - "Testo unico delle leggi sull'ordinamento degli Enti locali" - ed in particolare l'art. 107 - "Funzioni e responsabilità della dirigenza";
- il decreto del Presidente della Provincia n. 12 del 6 maggio 2025, che conferma l'incarico al sottoscritto Dott. Ing. Antonio Rodondi, di dirigente del settore "Risorse naturali e pianificazione territoriale" e dirigente reggente del settore "Viabilità, patrimonio e idrogeologico".

PREMESSO CHE:

- in data 06/02/2026, successivamente integrata il 12/05/2026, la Società Elettrica in Morbegno S.C.p.A. (P. IVA 00050450147) ha chiesto, ai sensi dell'articolo 7 della legge regionale 16 agosto 1982 n. 52, l'autorizzazione alla costruzione ed esercizio di linea elettrica MT con tensione a 15 kV, interrata, in via Dei Martinenghi, via Traona, via Dei Boschi Vecchi e via Gere, nel Comune di Cosio Valtellino;
- l'istanza, corredata da relazione tecnica e planimetria (allegata alla presente), prevede la realizzazione di due elettrodotti in cavo interrato:
 - il primo collegherà la cabina esistente denominata "Martineghi" n. 220391, alla cabina esistente denominata "Pomoni" n. 220385;
 - il secondo collegherà la cabina esistente denominata "Pomoni" n. 220385, alla cabina esistente denominata "Prefab. Zecca" n. 220386;

che sostituiranno corrispondente la linea aerea di circa 1 km di lunghezza che verrà dismessa.

VISTI:

- la dichiarazione di non interferenza con l'attività minerarie del 06/02/2026, redatta dalla società richiedente ai sensi dell'art. 120 del T.U. 1775/33;
- la dichiarazione di inizio lavori (D.I.L.), trasmessa al Comune di Cosio Valtellino il 14/05/2025;
- la concessione idraulica relativa all'interferenza con il corso d'acqua appartenente al reticolo idrico minore identificato con il codice SO/CS/C1, rilasciata dal Comune Cosio Valtellino con nota prot. n. 1255 del 04/02/2026;
- il nulla osta ai soli fini idraulici per i lavori ricadenti in fascia di esondazione C del PAI, rilasciato dal Comune di Cosio Valtellino con nota prot. n. 2814 del 12/03/2026;
- il nulla osta ai soli fini idraulici per la realizzazione della linea MT interrata sulla sponda sinistra del Fiume Adda, rilasciato da Regione Lombardia con nota prot. n. 1967 del 08/05/2026;

CONSIDERATO che la società Elettrica in Morbegno S.C.p.A., con la presentazione dell'istanza, ha dichiarato di aver ottenuto l'assenso di tutti i proprietari interessati ed il parere favorevole delle amministrazioni pubbliche competenti e si è obbligata ad accettare le eventuali condizioni da stabilirsi nella presente autorizzazione a tutela di pubblici e privati interessi.

VISTA la ricevuta del versamento di € 100,00 per le spese di istruttoria della pratica, allegata all'istanza;

SU PROPOSTA conforme del competente responsabile di servizio/responsabile dell'istruttoria ai sensi dell'art. 5 e segg. della L. 241/90;


Recepito le premesse e fatti comunque salvi gli eventuali diritti di terzi,

DETERMINA





1. di autorizzare la Società Elettrica in Morbegno S.C.p.A. (P. IVA 00050450147), a costruire ed esercire le opere elettriche di cui alle premesse, che dovranno essere costruite in conformità alle disposizioni di cui al Regolamento di esecuzione della Legge 28 giugno 1986, n. 393544, approvato con D.M. in data 21 marzo 1988, ed alle normative vigenti secondo le modalità tecniche previste nel progetto allegato e dovranno essere collaudate a termini di legge;
2. di dare atto che la società beneficiaria della presente autorizzazione:
 - viene ad assumere la piena responsabilità per quanto riguarda i diritti di terzi in questione, sollevando la Provincia da qualsiasi pretesa o molestia da parte di terzi che si ritenessero danneggiati;
 - resta obbligata ad eseguire durante la costruzione e l'esercizio degli impianti, tutte quelle opere nuove o modifiche che, a norma di legge, venissero prescritte per la tutela dei pubblici e privati interessi entro i termini che saranno eventualmente stabiliti, con le sanzioni di legge in caso di inadempienza;
 - è tenuta ad adottare sotto la propria responsabilità tutte le misure di sicurezza stabilite in materia dalle norme vigenti e ha l'obbligo di effettuare la verifica prima della messa in tensione dell'impianto, ai sensi dell'articolo 9 della L.R. n. 52/82;
 - dovrà rispettare tutte le condizioni e prescrizioni eventualmente riportate nei pareri ed autorizzazioni citati in premessa;
 - è tenuta a comunicare alla scrivente Provincia il giorno di entrata in esercizio delle nuove linee elettriche.
3. tutte le spese inerenti alla presente autorizzazione sono a carico della Società Elettrica in Morbegno S.C.p.A.;
4. di provvedere all'esecuzione del presente provvedimento mediante notifica alla società beneficiaria, ai sensi della normativa vigente;
5. di dare atto che copia del presente provvedimento sarà trasmessa al Comune di Cosio Valtellino;
6. di disporre la pubblicazione del presente provvedimento all'Albo provinciale, per 15 gg. consecutivi. La presente determinazione sarà pubblicata anche sul sito web della Provincia;

7. di dare atto che avverso il presente provvedimento è proponibile ricorso giurisdizionale presso il T.A.R. della Lombardia secondo le modalità di cui al d.lgs. 2 luglio 2010 n. 104, ovvero è ammesso ricorso straordinario al capo dello Stato, rispettivamente entro 60 o 120 giorni dalla data di avvenuta notificazione, comunicazione o piena conoscenza.

Il Dirigente
RODONDI ANTONIO
F.to digitalmente

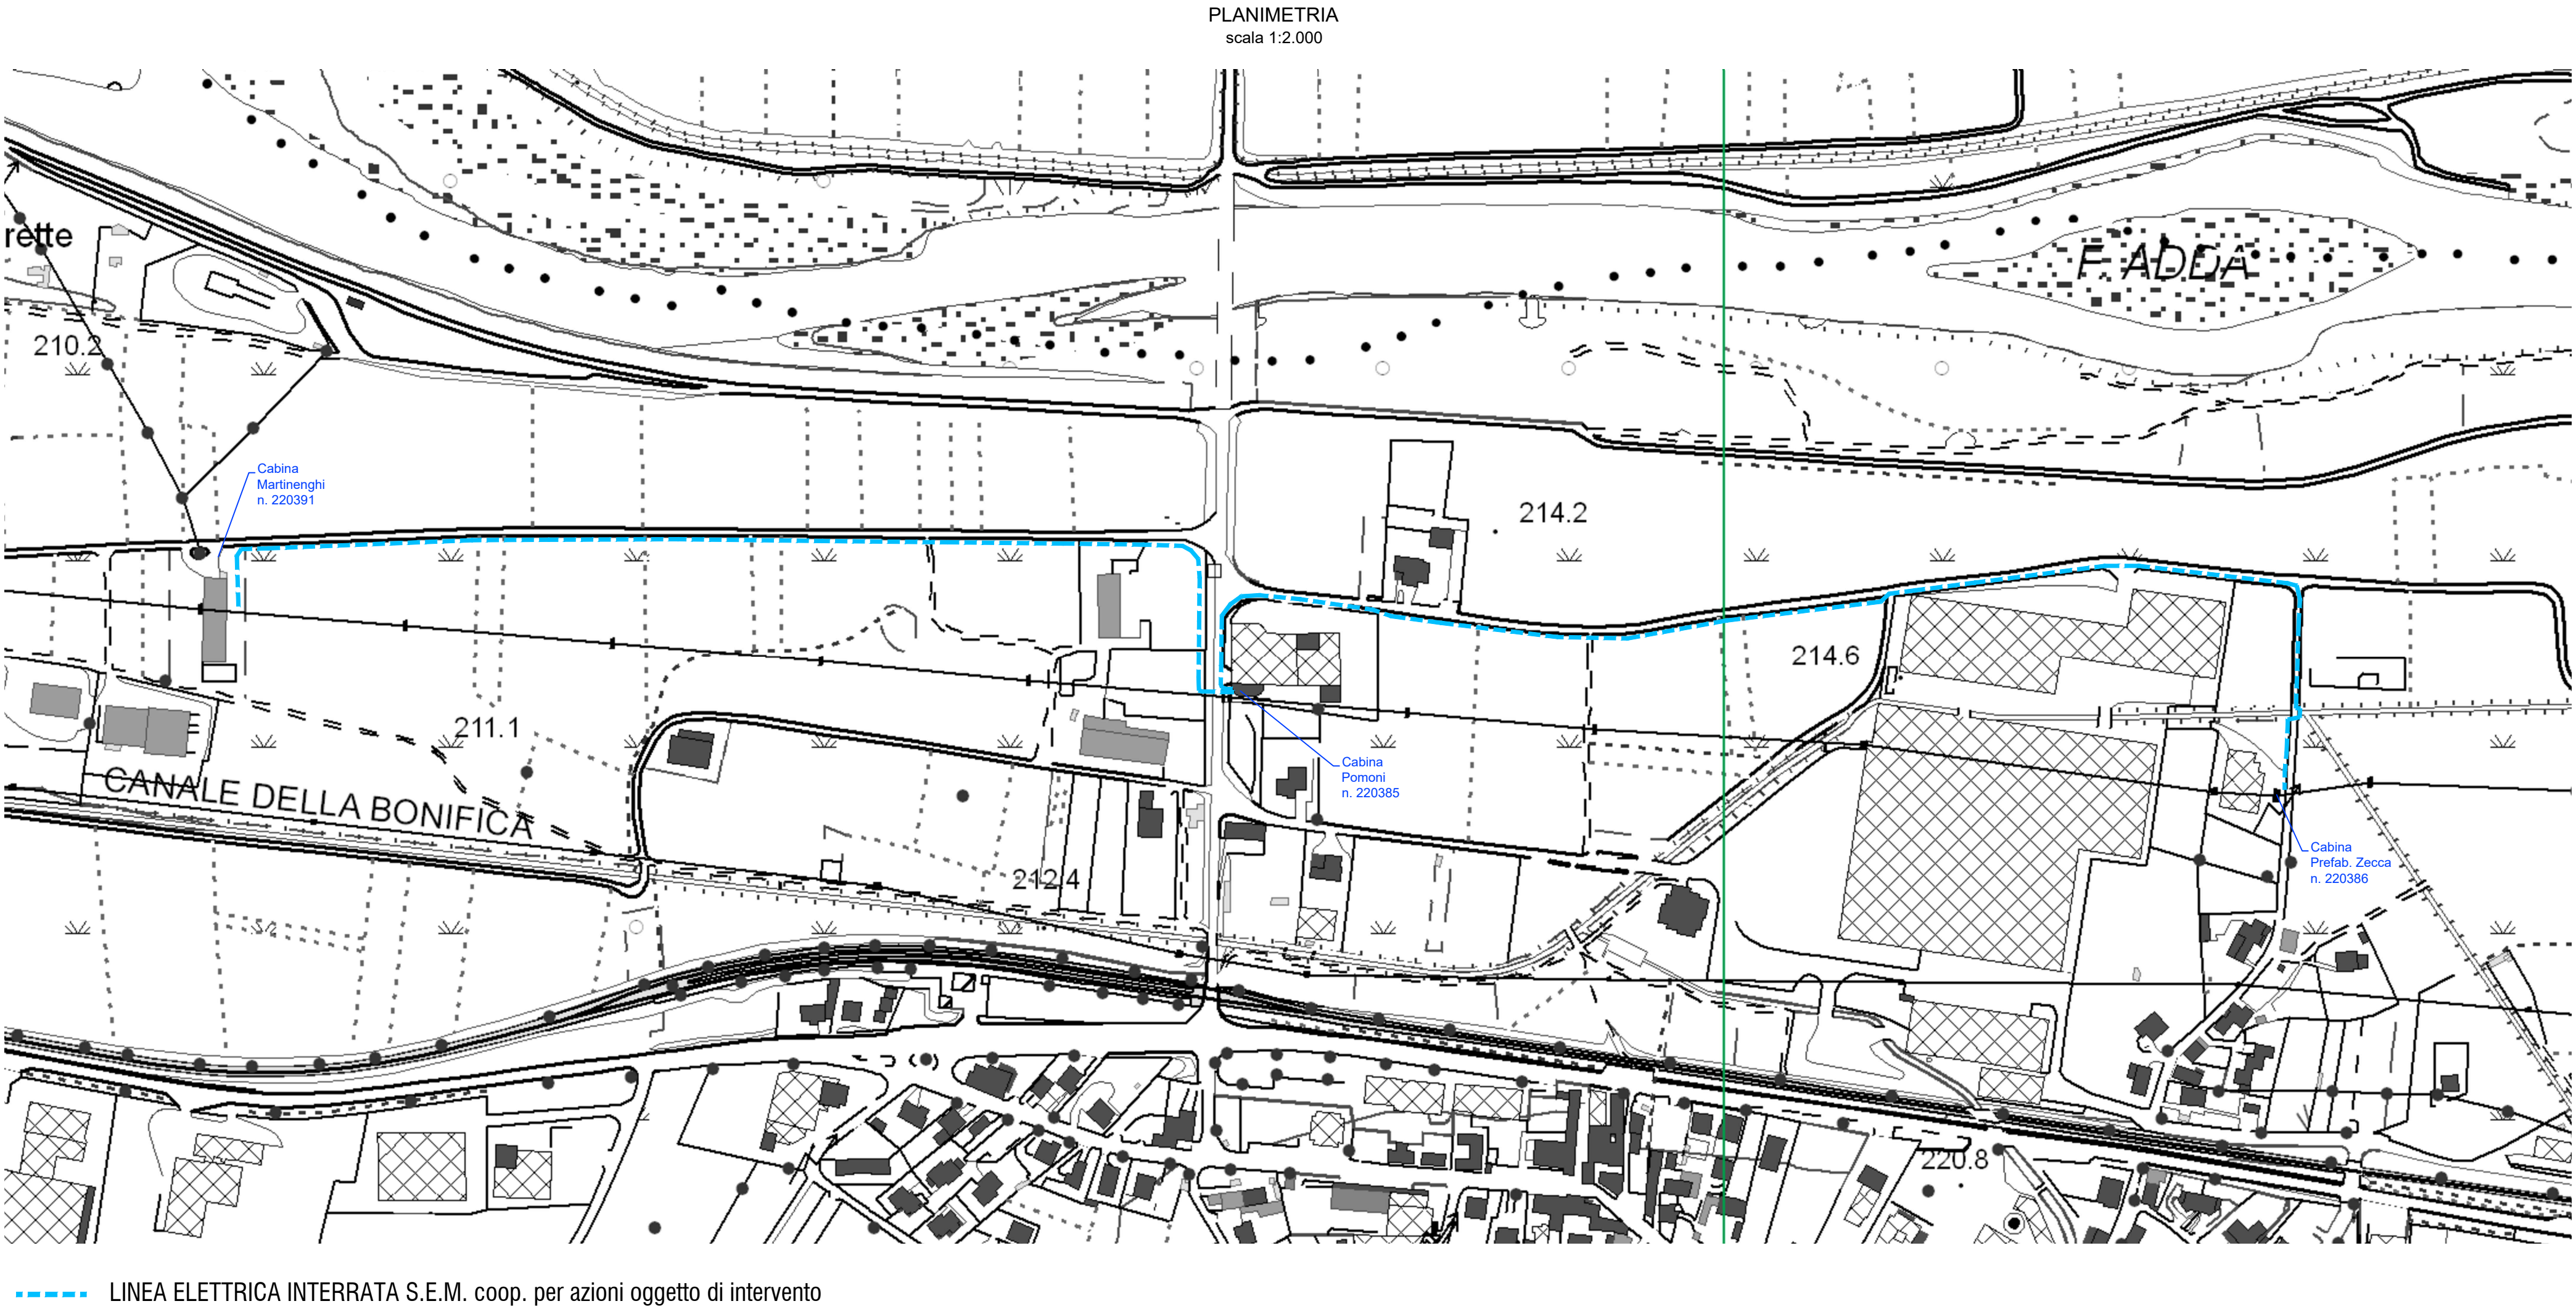

SEZIONI TIPO DI SCAVO - scala 1:20

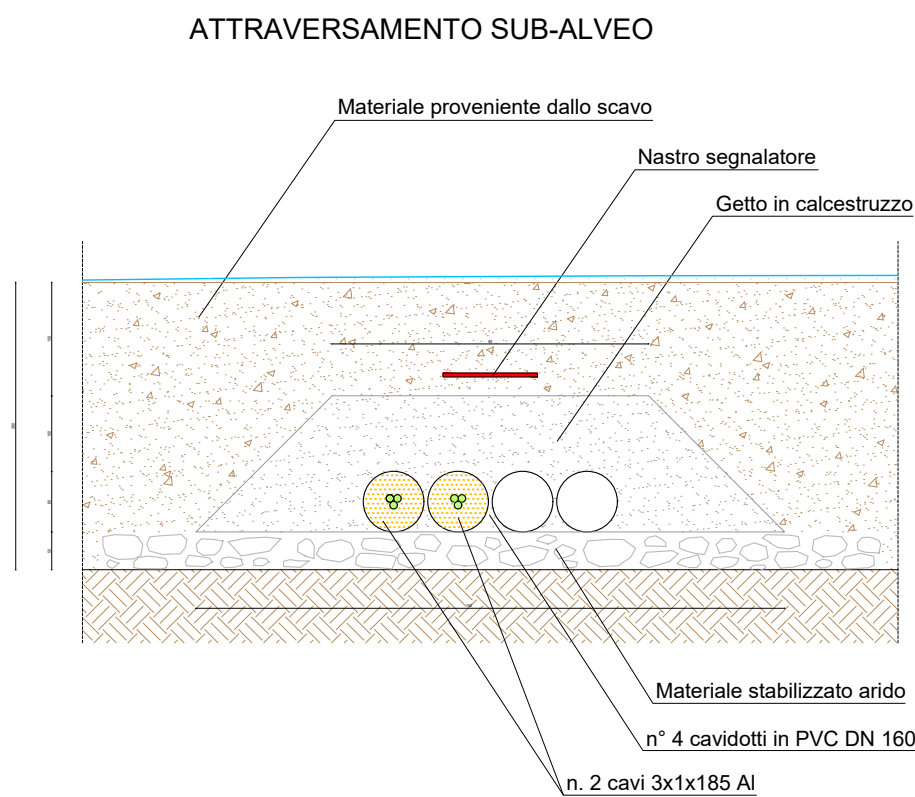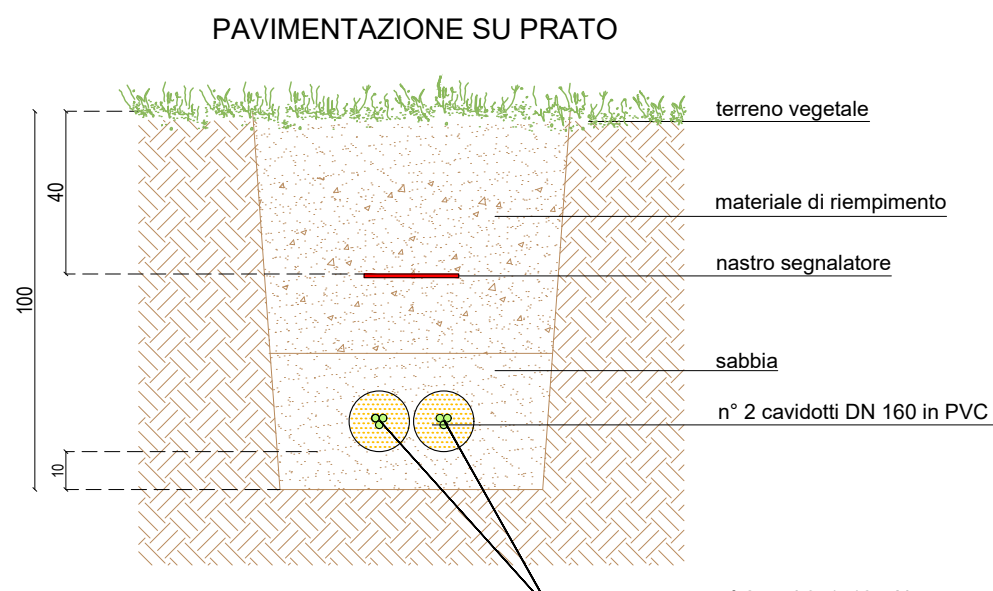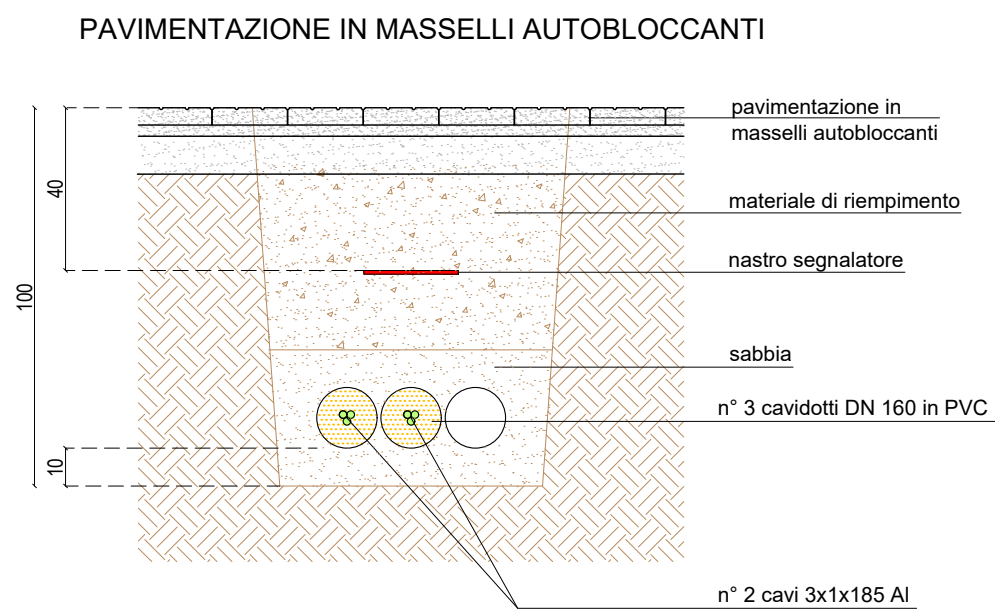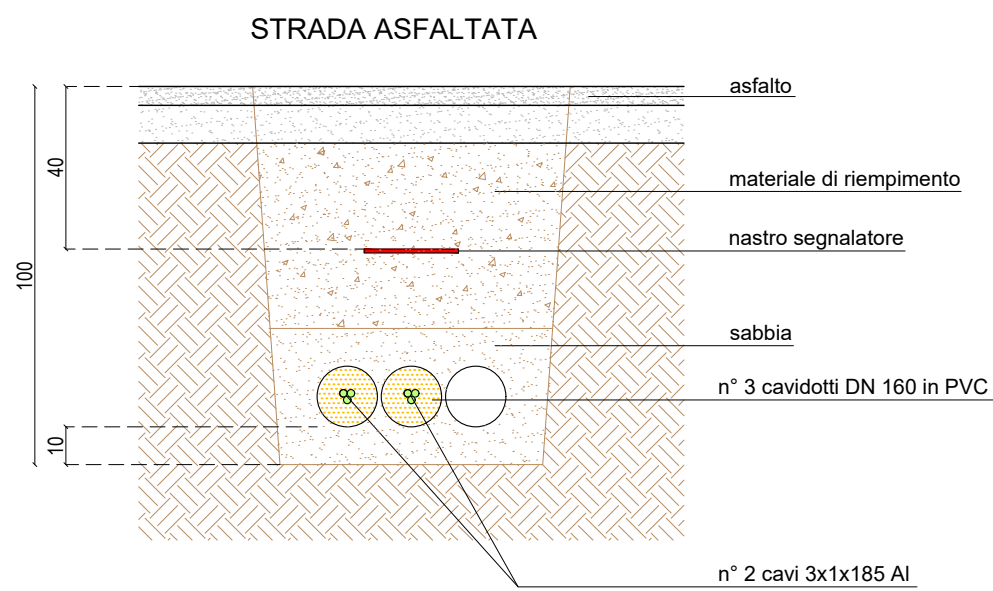

FILE	
Allegato 1a - Planimetria e Sezione	
OGGETTO	
LINEE ELETTRICHE MT 15 KV di collegamento alla RTN Linea elettriche Prefabb. Zecca - Pomoni Pomoni - Martinenghi	
LOCALITÀ	
Comune di Cosio Valtellino (SO)	
COMMITTENTE	
Società Elettrica in Morbegno Soc. Coop. per Azioni Vicolo Scenaia, 3 - 23017 Morbegno (SO)	
ELABORATO	
Planimetria Sezioni tipo di scavo	
TAVOLA	SCALA
1a	1:2.500 1:20
DATA	
06.02.2026	
Rev.01	
Rev.02	
Rev.03	
Rev.04	
TIMBRO e FIRMA	FASE
	PROGETTO DEFINITIVO
	CODICE
	AERSEM
	RIF. INTERNO
	DB


soluzioni di ingegneria

Tel. 0342601169 - Fax 0342619126 - Pec bringсол@pec.bringсол.it
Sede Operativa 23017 Morbegno (SO) - Via per San Marco, 6/A
Sede Operativa 23030 Valdisotto (SO) - Via Alti, 30
Sede legale 20123 Milano (MI) - Via Vincenzo Monti, 9

WWW.BRINGSOL.IT

Disegno protetto a termine di legge



PROVINCIA DI SONDRIO

Attestazione di Pubblicazione

Determinazione n. 698 del 21/05/2026

**Oggetto: SOCIETÀ ELETTRICA IN MORBEGNO S.C.P.A.
AUTORIZZAZIONE ALLA COSTRUZIONE E ALL'ESERCIZIO DI LINEE ELETTRICHE
MT CON TENSIONE A 15 KV IN CAVO INTERRATO, IN VIA VIA DEI
MARTINENGHI, VIA TRAONA, VIA DEI BOSCHI VECCHI E VIA GERE, NEL
COMUNE DI COSIO VALTELLINO.
N. REG. 16/2026 .**

Attesto che il presente atto è pubblicato all'Albo Pretorio on-line per 15 gg. consecutivi.

Sondrio, li 21/05/2026

Il Responsabile
(GIUDICI SABRINA)
f.to digitalmente