



PROVINCIA DI SONDRIO

SETTORE RISORSE NATURALI E PIANIFICAZIONE TERRITORIALE
Servizio acqua ed energia

DETERMINAZIONE N. 777 del 09/06/2026

OGGETTO: E-DISTRIBUZIONE S.p.A.

EDIS.109688159_ATENA_49242009_(EX AUT-2765672)_77844263

AUTORIZZAZIONE ALLA COSTRUZIONE E ALL'ESERCIZIO DI LINEA ELETTRICA MT CON TENSIONE A 15 kV, INTERRATA, PER ALLACCIAMENTO NUOVA CABINA ELETTRICA N. 766490, DENOMINATA "CORTE TERZA", IN LOCALITÀ CORTE TERZA E PROPRIETÀ PRIVATE, NEL COMUNE DI GORDONA (SO).

DISEGNO N. 2765672

N. Reg. 19/2026

IL DIRIGENTE

VISTI:

- il R.D. 11 dicembre 1933, n. 1775 "Testo unico delle disposizioni di legge sulle acque e sugli impianti elettrici" e s. m. e i.;
- la legge regionale 16/08/1982 n. 52 "Norme in materia di opere concernenti linee ed impianti elettrici fino a 150.000 V" e s. m. e i.;
- la legge 23 agosto 2004 n. 239 "Riordino del settore energetico, nonché delega al governo per il riassetto delle disposizioni vigenti in materia di energia" e s. m. e i.;
- la legge regionale 12 dicembre 2003 n. 26 anche come successivamente modificata ed integrata, recante "Disciplina dei servizi locali di interesse economico generale. Norme in materia di gestione dei rifiuti, di energia, di utilizzo del sottosuolo e di risorse idriche" e s. m. e i., ed in particolare l'art. 28 "Funzioni delle province".

VISTI INOLTRE:

- il D. Lgs. 18 agosto 2000 n. 267 - "Testo unico delle leggi sull'ordinamento degli Enti locali" - ed in particolare l'art. 107 - "Funzioni e responsabilità della dirigenza";
- il decreto del Presidente della Provincia n. 12 del 6 maggio 2025, che conferma l'incarico al sottoscritto Dott. Ing. Antonio Rodondi, quale dirigente del settore "Risorse naturali e pianificazione territoriale" e dirigente reggente del settore "Viabilità, patrimonio e idrogeologico";

PREMESSO CHE:

- in data 15/05/2026 (acquisita al n. 16672), successivamente integrata il 21/05/2026, la società e-Distribuzione S.p.A. (P. IVA 05779711000) ha chiesto, ai sensi dell'articolo 7 della legge regionale 16 agosto 1982 n. 52, l'autorizzazione alla costruzione ed esercizio di una linea elettrica MT (tensione a 20 kV), interrata, per allacciamento nuova cabina elettrica n. 766490 denominata "Corte Terza", nel comune di Gordona;
- l'istanza, corredata da relazione tecnica e disegno n. 2765672 (allegato alla presente), prevede la realizzazione di un nuovo elettrodotto in cavo interrato per il collegamento tra la nuova cabina denominata "Corte Terza" n. 766490 e la linea esistente.

VISTI:

- la dichiarazione di non interferenza con l'attività minerarie n. 1042573 del 25/09/2023, redatta dalla società richiedente ai sensi dell'art. 120 del T.U. 1775/33;
- la dichiarazione della società richiedente, n. 1046684 del 26/09/2023, in merito al fatto che l'intervento non è soggetto ad autorizzazione paesaggistica ai sensi dell'allegato A di cui all'art. 2 comma 1 del D.P.R. 31/2017;
- il parere favorevole del Comune di Gordona, ai sensi della legge regionale n. 52/82, prot. n. 6018 del 5 ottobre 2023;
- l'autorizzazione ai soli fini idraulici rilasciata dal Comune di Gordona, con nota prot. n. 5862 del 29 settembre 2023, per l'attraversamento del corso d'acqua appartenente al reticolo idrico minore, identificato con il codice n. 030140320364;
- l'autorizzazione alla trasformazione del bosco e al vincolo idrogeologico rilasciata dalla Comunità Montana della Valchiavenna, ai sensi degli artt. 43 e 44 della L.r. n. 31/2008, con nota prot. n. 12375 del 11 dicembre 2025;
- la concessione idraulica di Regione Lombardia, assentita con decreto n. 18098 del 09/12/2025, per il fiancheggiamento del torrente Boggia;
- l'attestazione datata 12/05/2026, dell'ing. Pietro Ricciardini, ai sensi della D.G.R. n. X/773 del 11/10/2013, in merito al fatto che le opere in progetto rientrano tra quelle di irrilevante impatto sulla stabilità geologica;
- il parere di positiva valutazione di incidenza, espresso dalla Provincia di Sondrio in qualità di ente Gestore del Sito Natura 2000, ZSC IT2040040 Val Bodengo, con nota del dirigente del settore Agricoltura prot. 10818 del 31/03/2026;

ATTESO che la presente autorizzazione si riferisce anche all'arredamento elettrico della nuova cabina ma non alla realizzazione del relativo manufatto, le cui autorizzazioni dovranno essere acquisite separatamente presso gli enti competenti;

CONSIDERATO che la società e-Distribuzione S.p.A., con la presentazione dell'istanza, ha dichiarato di aver ottenuto l'assenso di tutti i proprietari interessati ed il parere favorevole delle amministrazioni pubbliche competenti e si è obbligata ad accettare le eventuali condizioni da stabilirsi nella presente autorizzazione a tutela di pubblici e privati interessi.

VISTA la ricevuta del versamento di € 100,00 per le spese di istruttoria della pratica, allegata all'istanza;

SU PROPOSTA conforme del competente responsabile di servizio/responsabile dell'istruttoria ai sensi dell'art. 5 e segg. della L. 241/90;

Recepito le premesse e fatti comunque salvi gli eventuali diritti di terzi,

DETERMINA

1. di autorizzare la società e-Distribuzione S.p.A. (P. IVA 05779711000), a costruire ed esercire le opere elettriche di cui alle premesse, che dovranno essere costruite in conformità alle disposizioni di cui al Regolamento di esecuzione della Legge 28 giugno 1986, n. 393544, approvato con D.M. in data 21 marzo 1988, ed alle normative vigenti secondo le modalità tecniche previste nel progetto allegato (disegno n. 2765672) e dovranno essere collaudate a termini di legge;
2. di dare atto che la società beneficiaria della presente autorizzazione:
 - viene ad assumere la piena responsabilità per quanto riguarda i diritti di terzi in questione, sollevando la Provincia da qualsiasi pretesa o molestia da parte di terzi che si ritenessero danneggiati;
 - resta obbligata ad eseguire durante la costruzione e l'esercizio degli impianti, tutte quelle opere nuove o modifiche che, a norma di legge, venissero prescritte per la tutela dei pubblici e privati interessi entro i termini che saranno eventualmente stabiliti, con le sanzioni di legge in caso di inadempienza;
 - è tenuta ad adottare sotto la propria responsabilità tutte le misure di sicurezza stabilite in materia dalle norme vigenti e ha l'obbligo di effettuare la verifica prima della messa in tensione dell'impianto, ai sensi dell'articolo 9 della L.R. n. 52/82;
 - dovrà rispettare tutte le condizioni e prescrizioni eventualmente riportate nei pareri ed autorizzazioni citati in premessa;
 - è tenuta a comunicare alla scrivente Provincia il giorno di entrata in esercizio delle nuove linee elettriche.
3. tutte le spese inerenti alla presente autorizzazione sono a carico di e-Distribuzione S.p.A.;

4. di provvedere all'esecuzione del presente provvedimento mediante notifica alla società beneficiaria, ai sensi della normativa vigente;
5. di dare atto che copia del presente provvedimento sarà trasmessa al Comune Gordona;
6. di disporre la pubblicazione del presente provvedimento all'Albo provinciale per 15 gg. consecutivi. La presente determinazione sarà pubblicata anche sul sito web della Provincia;
7. di dare atto che avverso il presente provvedimento è proponibile ricorso giurisdizionale presso il T.A.R. della Lombardia secondo le modalità di cui al d.lgs. 2 luglio 2010 n. 104, ovvero è ammesso ricorso straordinario al capo dello Stato, rispettivamente entro 60 o 120 giorni dalla data di avvenuta notificazione, comunicazione o piena conoscenza.

Il Dirigente
RODONDI ANTONIO
F.to digitalmente




E-DIS-24/09/2023-1041314

LEGENDA:


- TUBAZIONE VUOTA PER FUTURO UTILIZZO
- LINEA MT INTERRATA IN PROGETTO

		Unità Responsabile del Lavoro Unità Territoriale - Lecco Sondrio Un Procuratore Carlo Bergaglio	
		Il presente documento è sottoscritto con firma digitale ai sensi dell'art. 21 del d.lgs. 82/2005. La riproduzione dello stesso su supporto analogico è effettuata da Enel Italia srl e costituisce una copia integra e fedele dell'originale informatico, disponibile a richiesta presso l'Unità emittente.	
 Infrastrutture e Reti Italia Area Regionale Lombardia Unità Territoriale Lecco-Sondrio	Scala	OGGETTO: ELETTROROTTO MT SOTTERRANEO VIA: Località Corte Terza COMUNE: GORDONA PROVINCIA: SONDRIO INTERFERENZE: attraversamento reticolo 03014'320364	
	C.I.		
	Data		
	19/09/2023		
	ODS/ODM n°		
	118623082		
		Progetto	
Pratica n°(Ardesia)		Tecnico Progettista	Disegnatore
2765672		PIANI G.	S.c. ar.l. Consorzio Stabile
		Autorizzazioni	
		Gestore Pratica Autorizzativa	
		MARVEGGIO L.	

ESTRATTO CARTA TECNICA REGIONALE - SCALA 1:10000

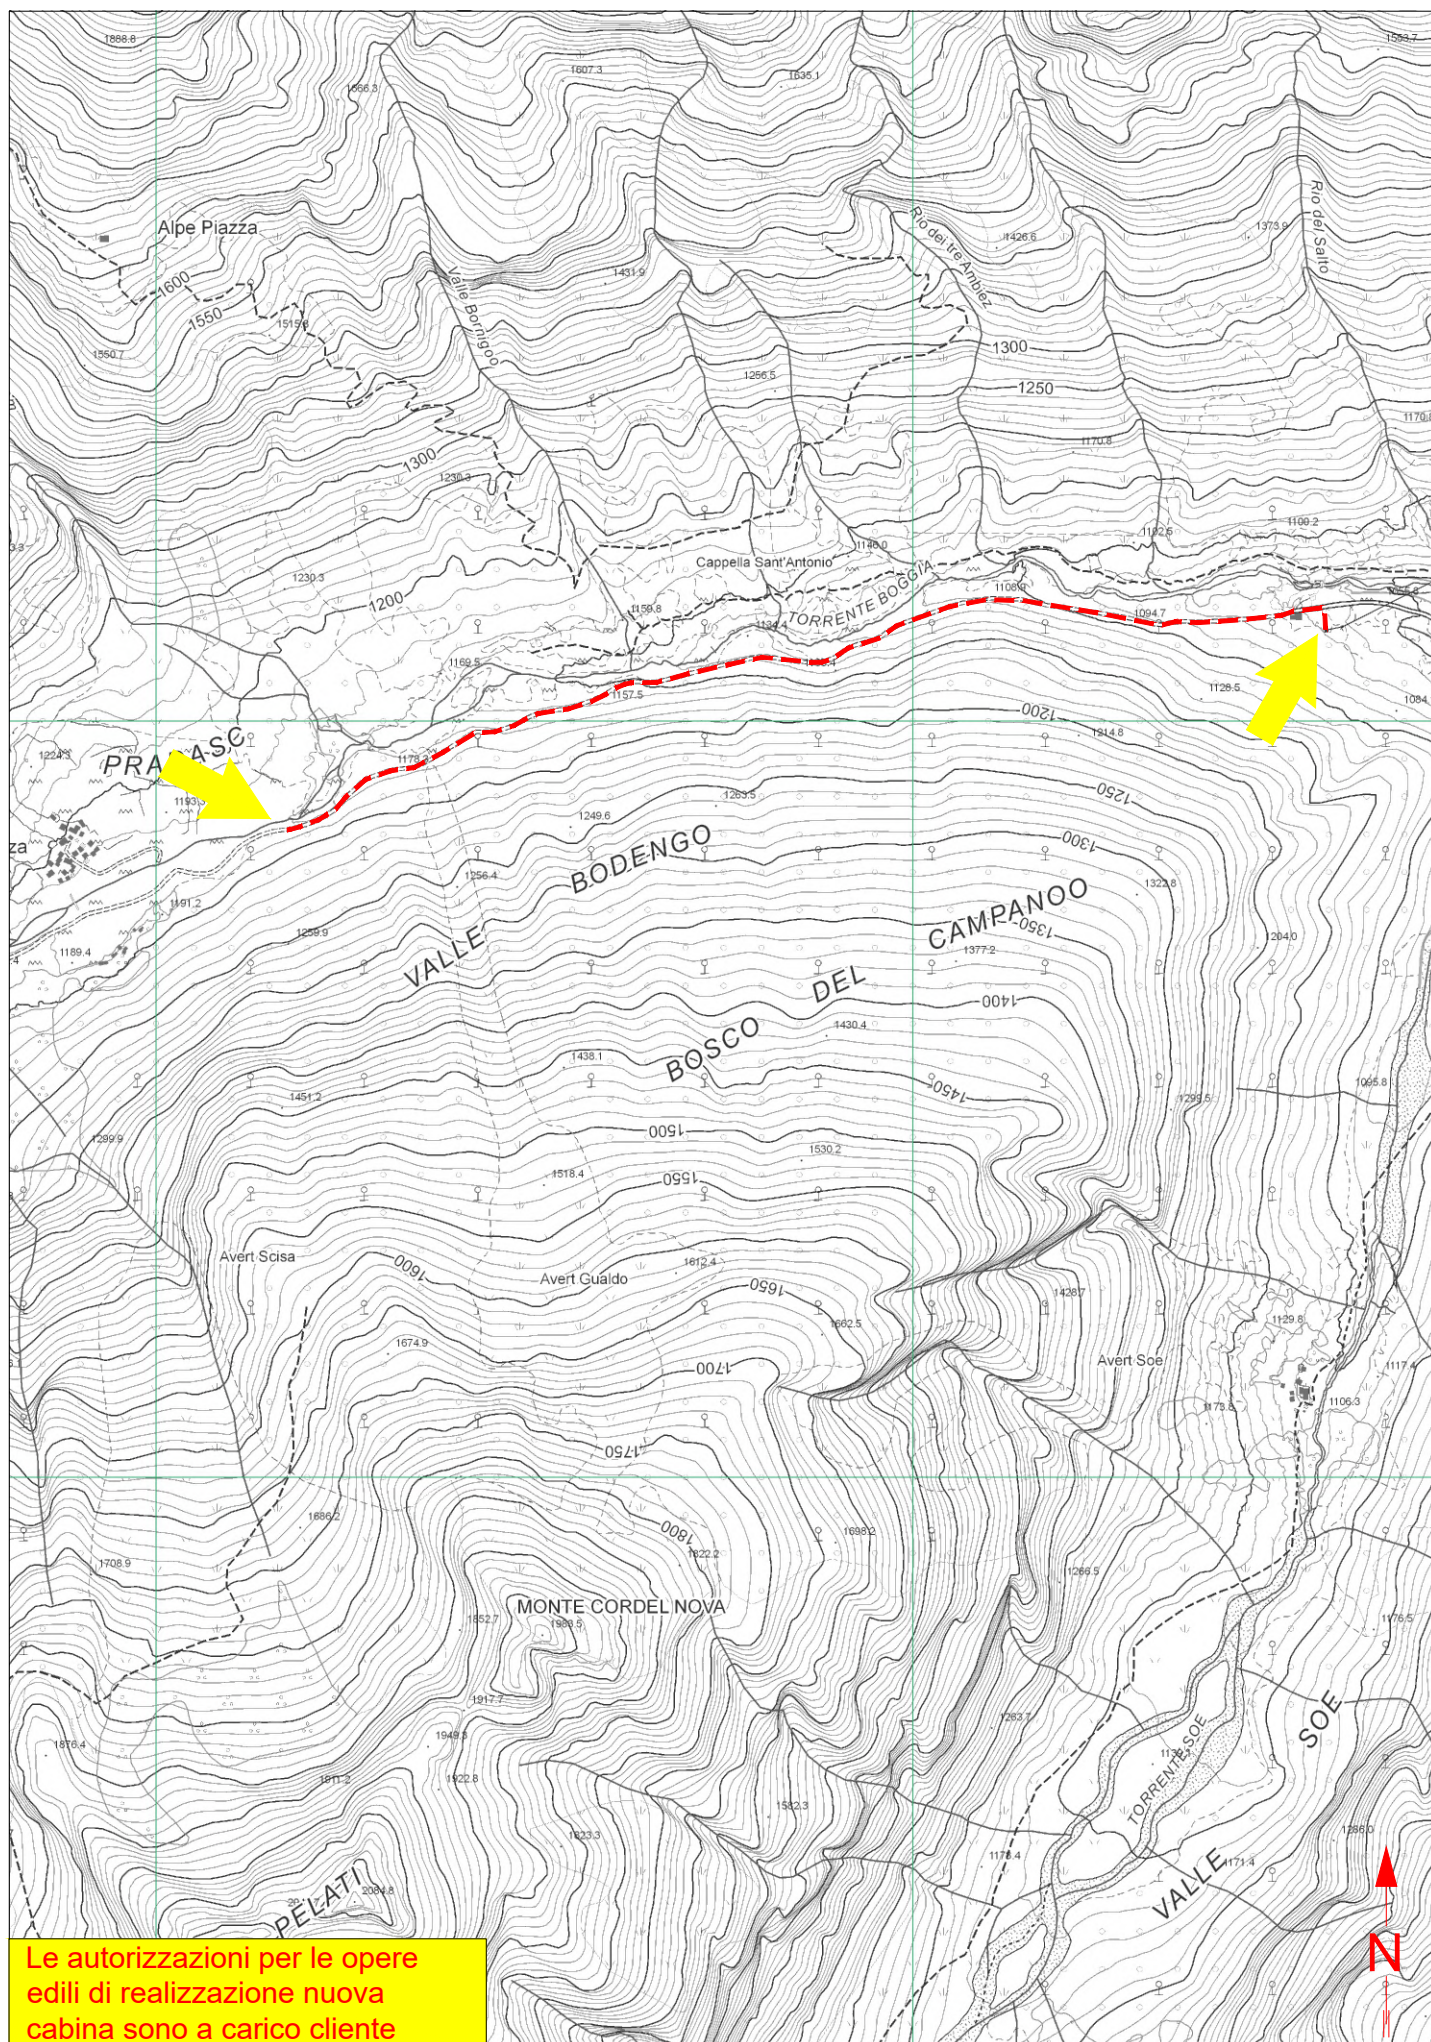

Le autorizzazioni per le opere
edili di realizzazione nuova
cabina sono a carico cliente

 

Le autorizzazioni per le opere
edili di realizzazione nuova
cabina sono a carico cliente

CARATTERISTICHE COSTRUTTIVE E DI ESERCIZIO

TENSIONE DI ESERCIZIO E CLASSE ISOLAMENTO 20 kV
CORRENTE ALTERNATA TRIFASE ALLA FREQUENZA DI 50 Hz

IMPIANTO n.	LINEE 20 KV SVILUPPO IN m	CONDUTTORE TIPO
1	1550	A


— LINEA MT IN CAVO SOTTERRANEO

CONDUTTORE TIPO	TIPO E SEZIONE CONDUTTORE	DIAMETRO ESTERNO mm	FORMAZIONE		MASSA Kg/Km	GRADO DI ISOLAMENTO	PORTATA AMPERE
			n. FILI	Ø mm			
A	CAVO TRIPOLARE Al 3x1x240 mm ²	40	30	18,6	10500	32	360
B	CAVO TRIPOLARE Al 3x1x185 mm ²	81	30	16,1	4800	32	360

PARTICOLARE SEZIONE DELLO SCAVO

Quote in metri

Canalizzazione Tipo B
(profondità di posa 1,00 : 1,50 m)

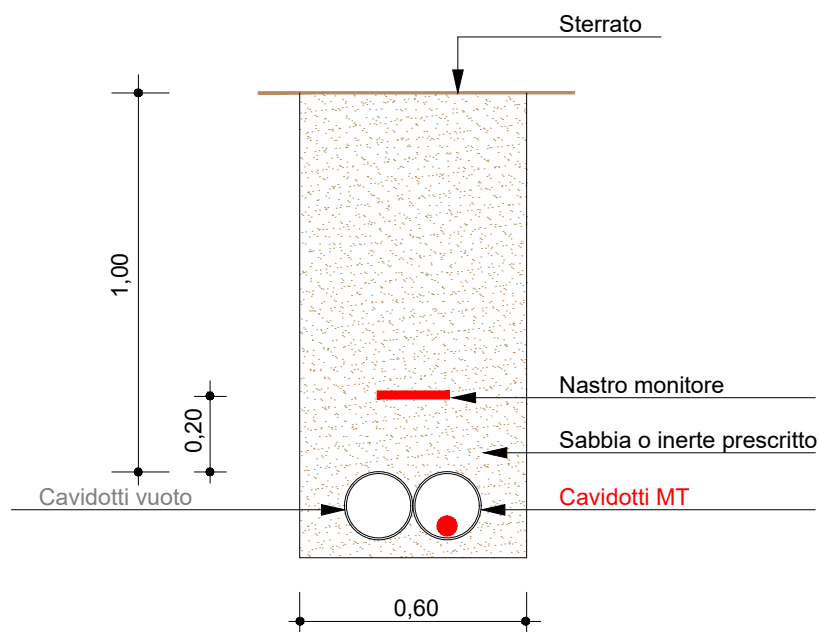



PROVINCIA DI SONDRIO

Attestazione di Pubblicazione

Determinazione n. 777 del 09/06/2026

Oggetto: E-DISTRIBUZIONE S.P.A.

**EDIS.109688159_ATENA_49242009_(EX AUT-2765672) _77844263
AUTORIZZAZIONE ALLA COSTRUZIONE E ALL'ESERCIZIO DI LINEA ELETTRICA
MT CON TENSIONE A 15 KV, INTERRATA, PER ALLACCIAMENTO NUOVA CABINA
ELETTRICA N. 766490, DENOMINATA "CORTE TERZA" IN LOCALITÀ CORTE
TERZA E PROPRIETÀ PRIVATE, NEL COMUNE DI GORDONA (SO).
DISEGNO N. 2765672
N. REG. 19/2026 .**

Attesto che il presente atto è pubblicato all'Albo Pretorio on-line per 15 gg. consecutivi.

Sondrio, li 09/06/2026

Il Responsabile
(GIUDICI SABRINA)
f.to digitalmente