



PROVINCIA DI SONDRIO

SETTORE RISORSE NATURALI E PIANIFICAZIONE TERRITORIALE
Servizio acqua ed energia

DETERMINAZIONE N. 812 del 15/06/2026

OGGETTO: E-DISTRIBUZIONE S.p.A.

EDIS.109381547 ATENA 56592888/C_77168379

AUTORIZZAZIONE ALLA COSTRUZIONE ED ESERCIZIO DI LINEA ELETTRICA MT CON TENSIONE A 15 kV, INTERRATA, PER ALLACCIAMENTO A NUOVE CABINE ELETTRICHE N. 825663 "FONTANELLA", N. 825666 "PIATTA" E N. 825667 "MORONI", IN VIA PIATTA, VICOLO MASONACCE, VIA GRIGIONI, VIA TERZIERE DI MEZZO (S.P. N. 14), VIA MORONI E STRADA VICINALE DEI MARTINELLI, NEL COMUNE DI CASTIONE ANDEVENNO (SO).

DISEGNO N. 56592888/C

N. Reg. 20/2026

IL DIRIGENTE

VISTI:

- il R.D. 11 dicembre 1933, n. 1775 "Testo unico delle disposizioni di legge sulle acque e sugli impianti elettrici" e s. m. e i.;
- la legge regionale 16/08/1982 n. 52 "Norme in materia di opere concernenti linee ed impianti elettrici fino a 150.000 V" e s. m. e i.;
- la legge 23 agosto 2004 n. 239 "Riordino del settore energetico, nonché delega al governo per il riassetto delle disposizioni vigenti in materia di energia" e s. m. e i.;
- la legge regionale 12 dicembre 2003 n. 26 anche come successivamente modificata ed integrata, recante "Disciplina dei servizi locali di interesse economico generale. Norme in materia di gestione dei rifiuti, di energia, di utilizzo del sottosuolo e di risorse idriche" e s. m. e i., ed in particolare l'art. 28 "Funzioni delle province".

VISTI INOLTRE:

- il D. Lgs. 18 agosto 2000 n. 267 - "Testo unico delle leggi sull'ordinamento degli Enti locali" - ed in particolare l'art. 107 - "Funzioni e responsabilità della dirigenza";
- il decreto del Presidente della Provincia n. 12 del 6 maggio 2025, che conferma l'incarico al sottoscritto Dott. Ing. Antonio Rodondi, quale dirigente del settore "Risorse naturali e pianificazione territoriale" e dirigente reggente del settore "Viabilità, patrimonio e idrogeologico".

PREMESSO CHE:

- in data 11/05/2026 (acquisita al prot. n. 15891), la società e-Distribuzione S.p.A. (P. IVA 05779711000) ha chiesto, ai sensi dell'articolo 7 della legge regionale 16 agosto 1982 n. 52, l'autorizzazione alla costruzione ed esercizio di una linea elettrica MT (tensione a 15 kV), interrata, per allacciamento di n. 3 nuove cabine elettriche denominate n. 825663 "Fontanella", n. 825666 "Piatta" e n. 825667 "Moroni", in via Piatta, Vicolo Masonacce, via Grigioni, via Terziere di Mezzo (S.P. n. 14), via Moroni e strada vicinale dei Martinelli, nel Comune di Castione Andevenno (SO);
- l'istanza, corredata da relazione tecnica e disegno n. 56592888/C (allegato alla presente), prevede la realizzazione di nuovi elettrodotti in cavo interrato per il collegamento entra-esce tra le predette nuove cabine e la linea esistente;

VISTI:

- la dichiarazione di non interferenza con attività minerarie n. 0719458 del 17/06/2025, redatta dalla società richiedente ai sensi dell'art. 120 del T.U. 1775/33;
- il parere favorevole e autorizzazione alla manomissione del suolo pubblico, rilasciati dal Comune di Castione Andevenno con nota prot. n. 4375 del 16/06/2025;
- la concessione di polizia idraulica, prot. n. 4375 del 16/06/2025, rilasciata dal Comune di Castione Andevenno, per l'interferenza della nuova linea con i corsi d'acqua appartenenti al reticolo idrico minore denominati SO/CA/009, SO/CA/010, SO/CA/011 e SO/CA/012;
- l'autorizzazione della Provincia di Sondrio - servizio Viabilità, ai lavori di manomissione previsti lungo la strada provinciale n. 14, posizione n. 11172 del 18 giugno 2025 e la successiva autorizzazione alla variazione in corso d'opera assentita con nota prot. n. 13446 del 21 aprile 2026;

ATTESO che:

- la società richiedente ha trasmesso al Comune di Castione Andevenno le SCIA alternative al permesso di costruire, rispettivamente in data 16/02/2026, 26/02/2026 e 08/05/2026, per la realizzazione dei manufatti edilizi destinati ad ospitare le nuove cabine elettriche;
- l'avvio del procedimento per il rilascio della presente autorizzazione è stato comunicato anche al Comune di Castione Andevenno con nota prot. 19150 del 04/06/2026, unitamente alla precisazione circa i titoli edilizi delle nuove cabine elettriche (SCIA alternativa al permesso di costruire);
- il Comune di Castione Andevenno, con nota prot. n. 3828 del 05/06/2026, ha attestato l'assenza di osservazioni circa i titoli edilizi delle cabine ritenendole pertanto autorizzate;
- la presente autorizzazione si riferisce all'arredamento elettrico delle nuove cabine e non anche alla realizzazione del relativo manufatto, le cui autorizzazioni, come detto, sono state acquisite separatamente da e-Distribuzione S.p.A. presso il Comune competente;

CONSIDERATO che la società e-Distribuzione S.p.A., con la presentazione dell'istanza, ha dichiarato di aver ottenuto l'assenso di tutti i proprietari interessati ed il parere favorevole delle amministrazioni pubbliche competenti e si è obbligata ad accettare le eventuali condizioni da stabilirsi nella presente autorizzazione a tutela di pubblici e privati interessi.

VISTA la ricevuta del versamento di € 100,00 per le spese di istruttoria della pratica, allegata all'istanza;

SU PROPOSTA conforme del competente responsabile di servizio/responsabile dell'istruttoria ai sensi dell'art 5 e segg. della L. 241/90;

Recepito le premesse e fatti comunque salvi gli eventuali diritti di terzi,

DETERMINA

1. di autorizzare la società e-Distribuzione S.p.A. (P. IVA 05779711000), a costruire ed esercire le opere elettriche di cui alle premesse, che dovranno essere costruite in conformità alle disposizioni di cui al Regolamento di esecuzione della Legge 28 giugno 1986, n. 393544, approvato con D.M. in data 21 marzo 1988, ed alle normative vigenti secondo le modalità tecniche previste nel progetto allegato (disegno n. 56592888/C) e dovranno essere collaudate a termini di legge;
2. di dare atto che la società beneficiaria della presente autorizzazione:
 - viene ad assumere la piena responsabilità per quanto riguarda i diritti di terzi in questione, sollevando la Provincia da qualsiasi pretesa o molestia da parte di terzi che si ritenessero danneggiati;
 - resta obbligata ad eseguire durante la costruzione e l'esercizio degli impianti, tutte quelle opere nuove o modifiche che, a norma di legge, venissero prescritte per la tutela dei pubblici e privati interessi entro i termini che saranno eventualmente stabiliti, con le sanzioni di legge in caso di inadempienza;
 - è tenuta ad adottare sotto la propria responsabilità tutte le misure di sicurezza stabilite in materia dalle norme vigenti e ha l'obbligo di effettuare la verifica prima della messa in tensione dell'impianto, ai sensi dell'articolo 9 della L.R. n. 52/82;
 - dovrà rispettare tutte le condizioni e prescrizioni eventualmente riportate nei pareri ed autorizzazioni citati in premessa;

- è tenuta a comunicare alla scrivente Provincia il giorno di entrata in esercizio delle nuove linee elettriche.
3. tutte le spese inerenti alla presente autorizzazione sono a carico di e-Distribuzione S.p.A.;
 4. di provvedere all'esecuzione del presente provvedimento mediante notifica alla società beneficiaria, ai sensi della normativa vigente;
 5. di dare atto che copia del presente provvedimento sarà trasmessa al Comune di Castione Andevenno;
 6. di disporre la pubblicazione del presente provvedimento all'Albo provinciale per 15 gg. consecutivi. La presente determinazione sarà pubblicata anche sul sito web della Provincia;
 7. di dare atto che avverso il presente provvedimento è proponibile ricorso giurisdizionale presso il T.A.R. della Lombardia secondo le modalità di cui al d.lgs. 2 luglio 2010 n. 104, ovvero è ammesso ricorso straordinario al capo dello Stato, rispettivamente entro 60 o 120 giorni dalla data di avvenuta notificazione, comunicazione o piena conoscenza.

Il Dirigente
RODONDI ANTONIO
F.to digitalmente

LEGENDA:

- LINEA MT INTERRATA IN PROGETTO
- LINEA MT AEREA ESISTENTE
- SOSTEGNO ESISTENTE
- LINEA MT AEREA DA RECUPERARE
- LINEA MT INTERRATATA DA RECUPERARE
- SOSTEGNO DA RECUPERARE
- ▲

P.T.P. da recuperare


LAVORO PNRR - CUP: F88B22001420006
 SMART GRID: HC/EC


Unità Responsabile del Lavoro
 Unità Territoriale - Lecco Sondrio
 Il Responsabile
 Carlo Andrea Genestrini


Il presente documento è sottoscritto con firma digitale ai sensi dell'art. 21 del d.lgs. 82/2005. La riproduzione dello stesso su supporto analogico è effettuata da Enel Italia srl e costituisce una copia integra e fedele dell'originale informatico, disponibile a richiesta presso l'Unità emittente.

e- distribuzione Grids Italia Area Regionale Lombardia Unità Territoriale Lecco-Sondrio	Scala	OGGETTO: ELETTRODOTTO MT INTERRATO VIA: Piatta - Vicolo Masonacce - via Grigioni- via Terziere di Mezzo (S.P. n° 14) Via Moroni - Strada vicinale dei Martinelli	
	C.I.		
	Data		
	11/06/2025	COMUNE: CASTIONE ANDEVENNO PROVINCIA: SONDRIO INTERFERENZE: Attraversamento S.P. n° 14 al km 10+260 e fiancheggiamento dal km 9+133 al km 9+830	
	ODS/ODM n°		
	185153576		
Progetto		Autorizzazioni	
Pratica n°(Atena)	Tecnico Progettista	Disegnatore	Gestore Pratica Autorizzativa
56592888/C	MOSSINELLI R.	 Geotech S.r.l.	MARVEGGIO L.

ESTRATTO CARTA TECNICA REGIONALE - SCALA 1:10000

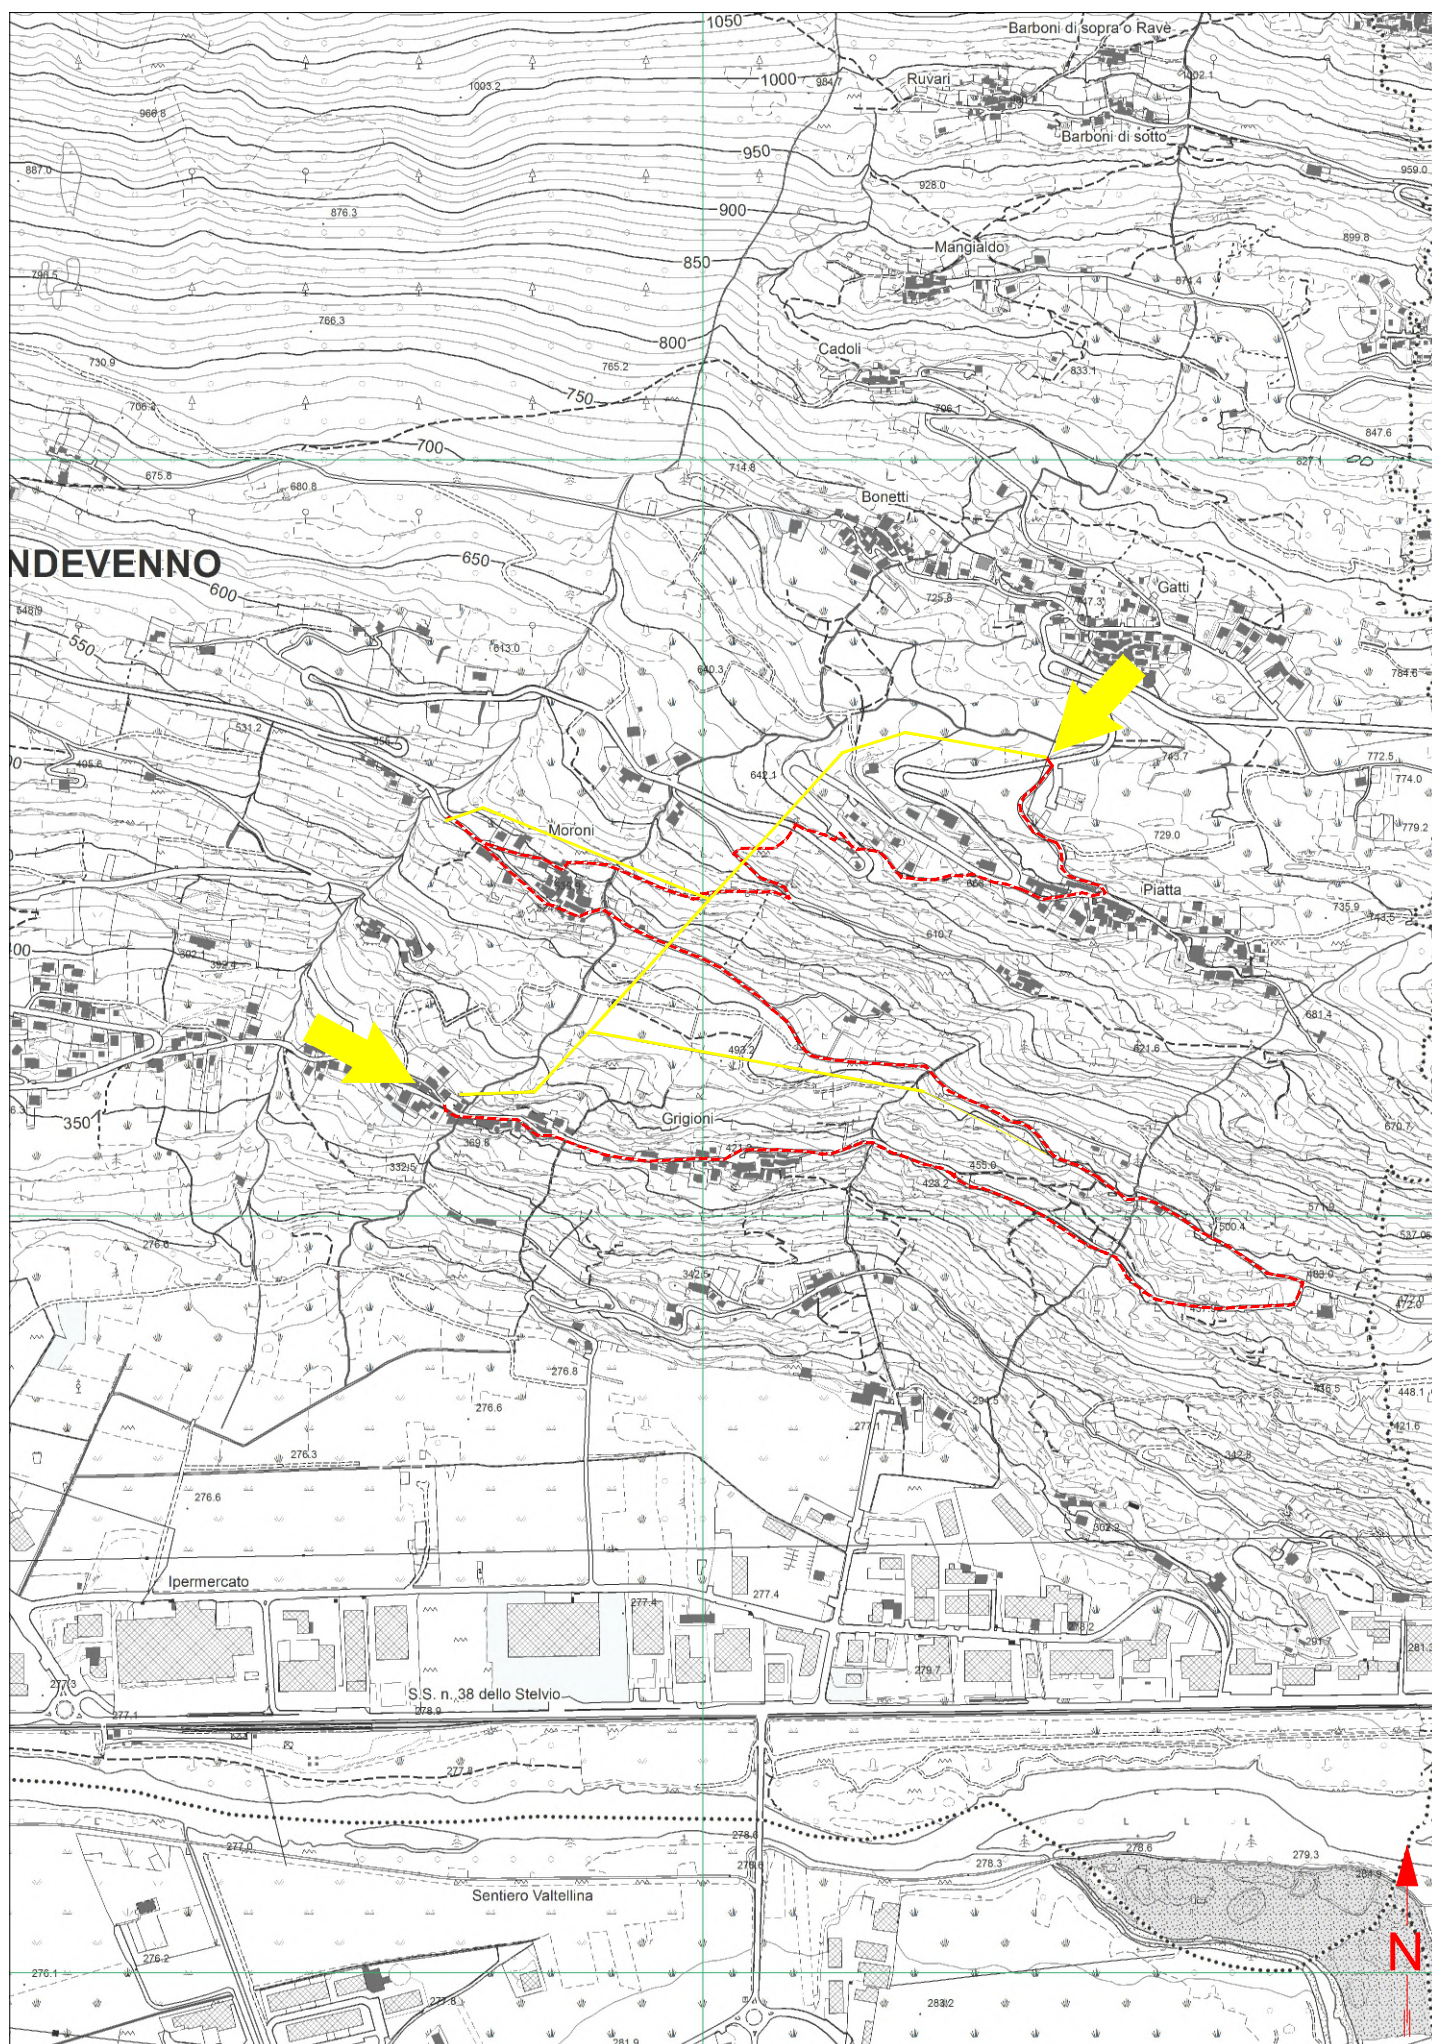

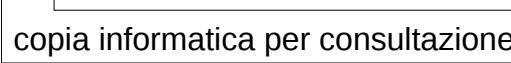

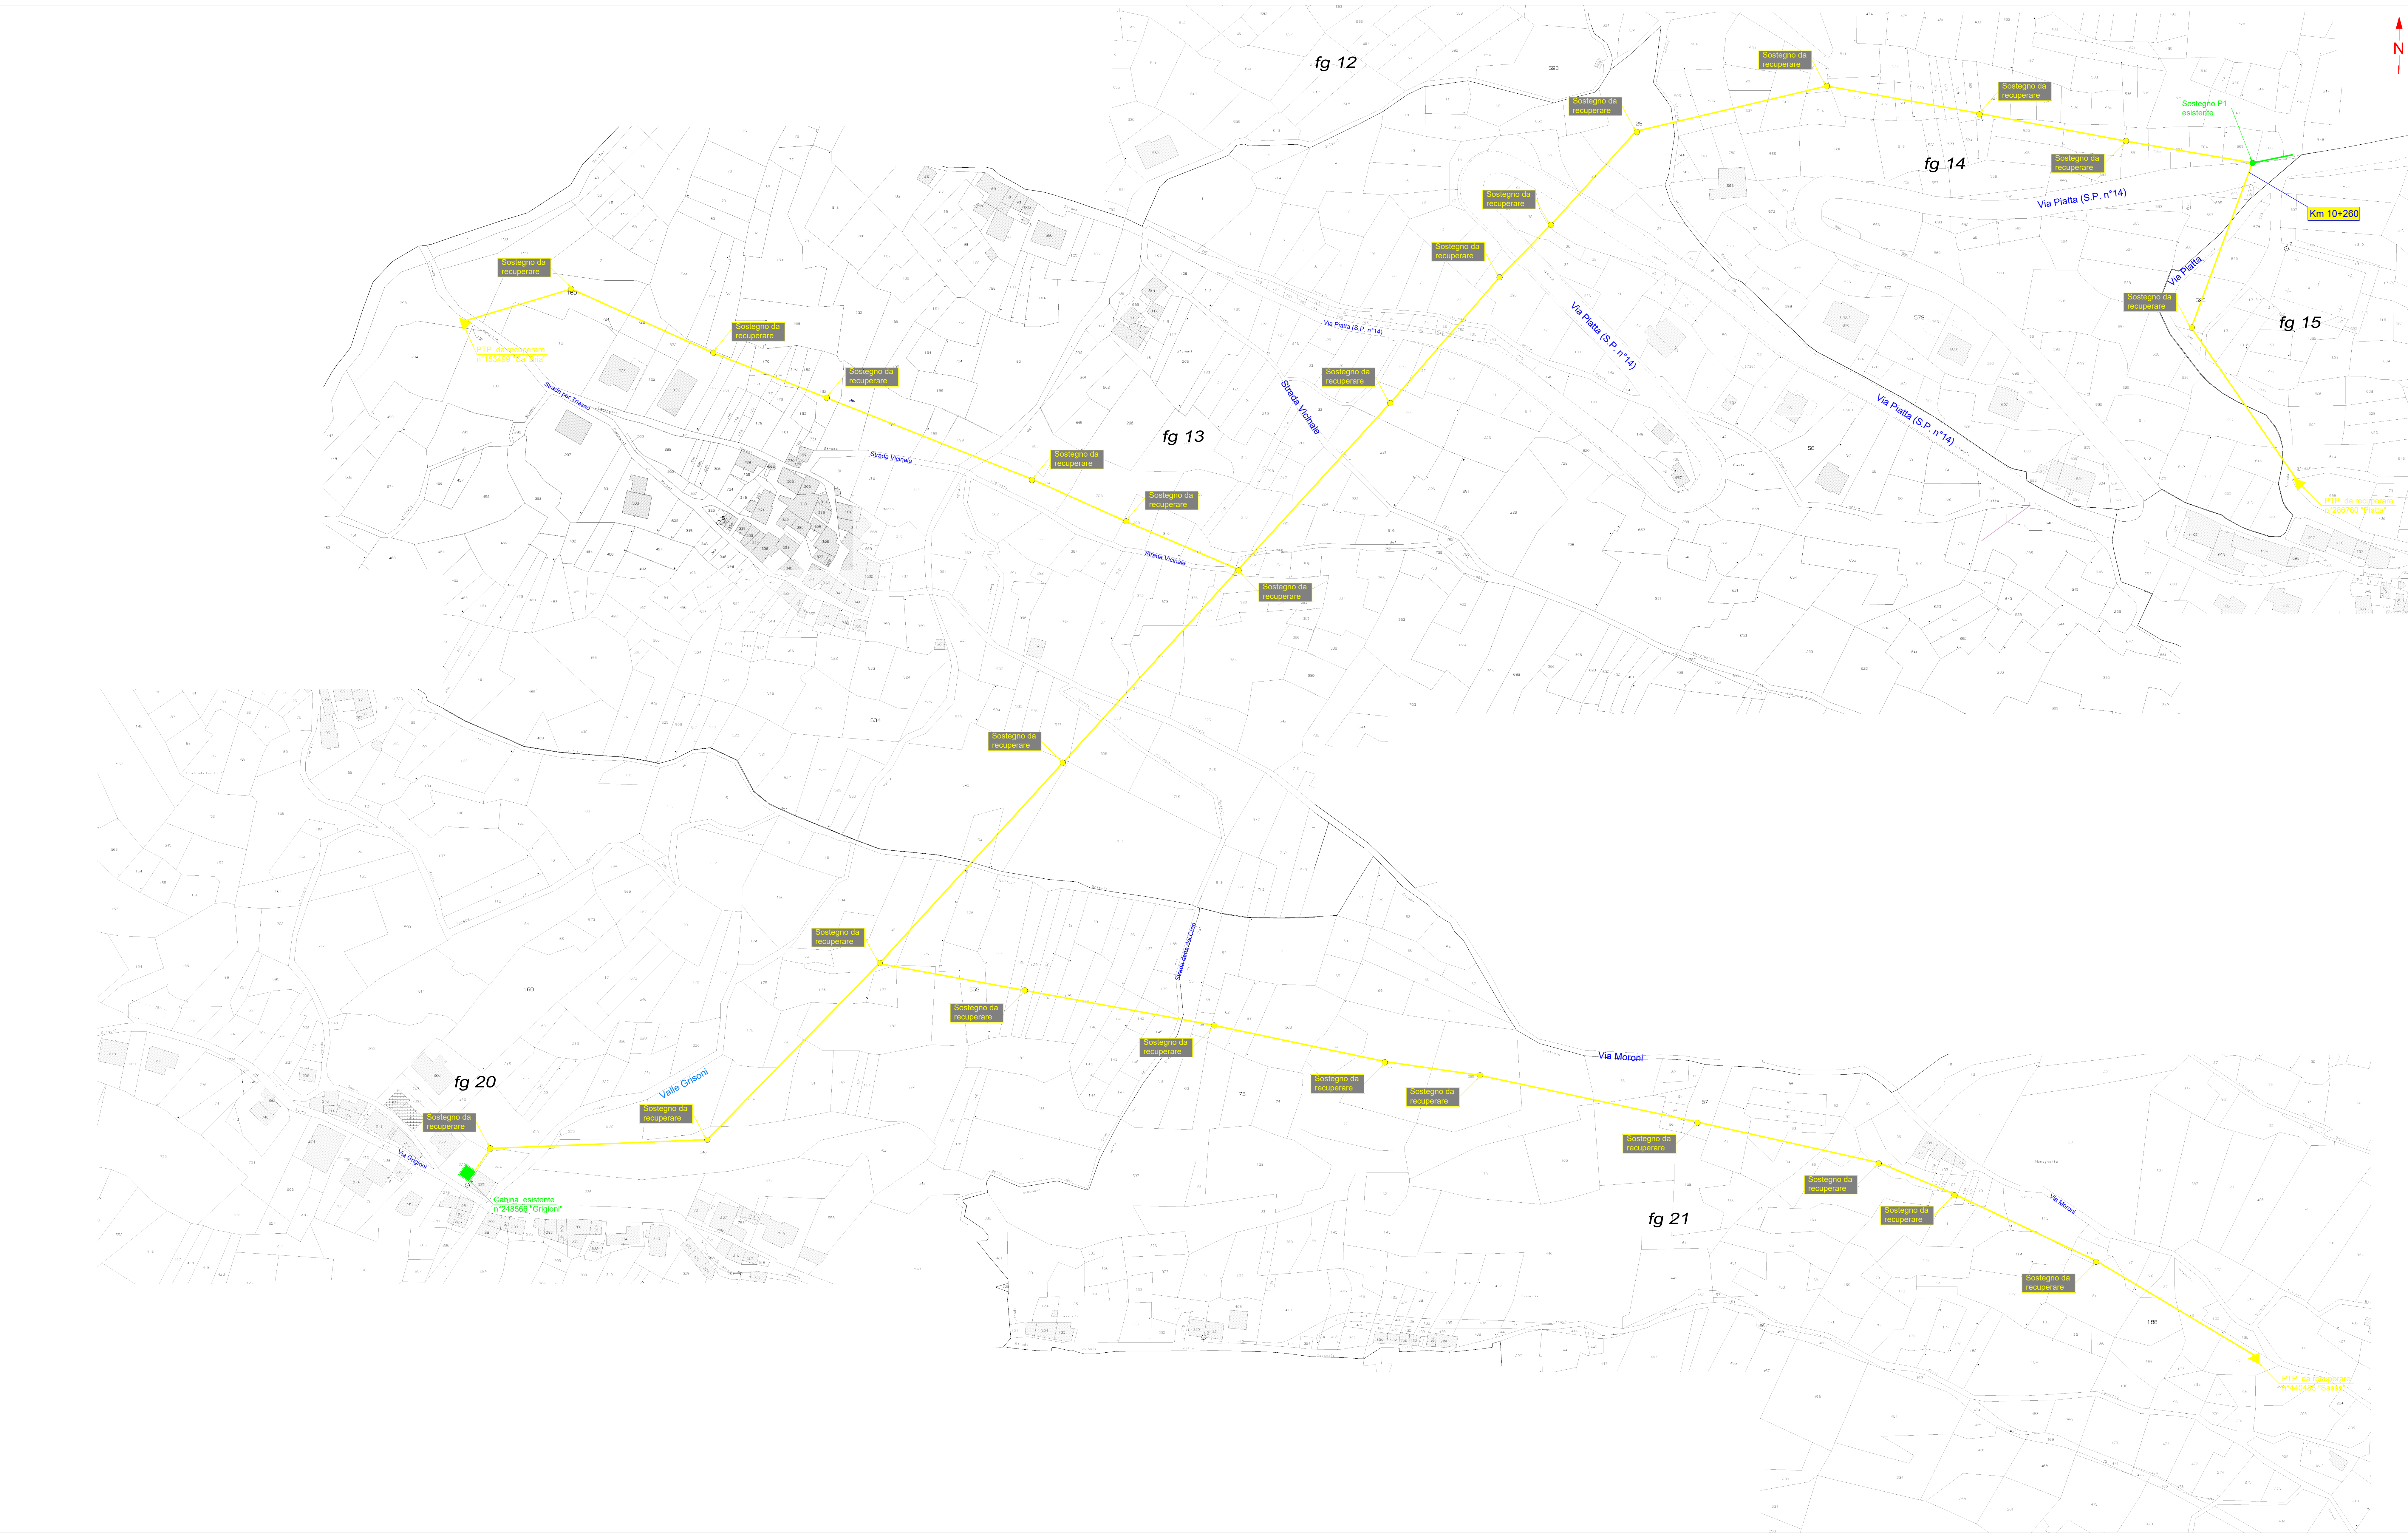

CARATTERISTICHE COSTRUTTIVE E DI ESERCIZIO

TENSIONE DI ESERCIZIO E CLASSE ISOLAMENTO 15 KV
CORRENTE ALTERNATA TRIFASE ALLA FREQUENZA DI 50 Hz

IMPIANTO n.	LINEE 15 KV SVILUPPO IN m	CONDUTTORE TIPO
1	4360	B


LINEA MT INTERRATA

CONDUTTORE TIPO	TIPO E SEZIONE CONDUTTORE	DIAMETRO ESTERNO mm	MASSA Kg/Km	PORTATA AMPERE
A	CAVO TRIPOLARE Al 3x1x185 mm ²	78	3550	380
B	CAVO TRIPOLARE Al 3x1x240 mm²	110	4370	380

PARTICOLARE SEZIONE DELLO SCAVO

Quote in metri

Canalizzazione Tipo B
(profondità di posa 1,00 : 1,50 m)

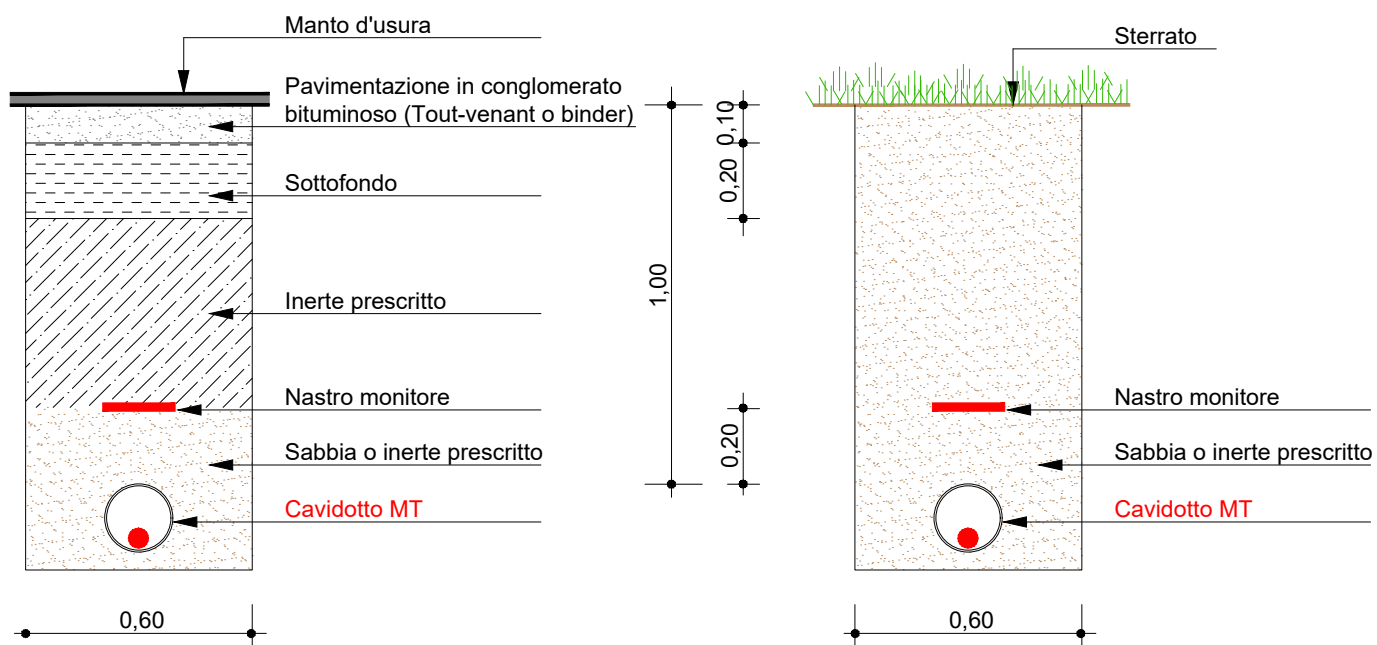



PROVINCIA DI SONDRIO

Attestazione di Pubblicazione

Determinazione n. 812 del 15/06/2026

Oggetto: E-DISTRIBUZIONE S.P.A.

EDIS.109381547 ATENA 56592888/C_77168379

AUTORIZZAZIONE ALLA COSTRUZIONE ED ESERCIZIO DI LINEA ELETTRICA MT CON TENSIONE A 15 KV, INTERRATA, PER ALLACCIAMENTO A NUOVE CABINE ELETTRICHE N. 825663 DENOMINATA "FONTANELLA", N. 825666 DENOMINATA "PIATTA" E N. 825667 DENOMINATA "MORONI", IN VIA PIATTA, VICOLO MASONACCE, VIA GRIGIONI, VIA TERZIERE DI MEZZO (S.P. N. 14), VIA MORONI E STRADA VICINALE DEI MARTINELLI, NEL COMUNE DI CASTIONE ANDEVENNO (SO).

DISEGNO N. 56592888/C

N. REG. 20/2026 .

Attesto che il presente atto è pubblicato all'Albo Pretorio on-line per 15 gg. consecutivi.

Sondrio, li 15/06/2026

Il Responsabile
(PASINI EMANUELE)
f.to digitalmente