



PROVINCIA DI SONDRIO

SETTORE RISORSE NATURALI E PIANIFICAZIONE TERRITORIALE
Servizio acqua ed energia

DETERMINAZIONE N. 897 del 03/07/2026

OGGETTO: E-DISTRIBUZIONE S.p.A.

EDIS.96712184_ ATENA_60676628_77310422.

AUTORIZZAZIONE ALLA COSTRUZIONE ED ESERCIZIO DI LINEA ELETTRICA MT CON TENSIONE A 15 kV, INTERRATA, PER ALLACCIAMENTO NUOVA CABINA ELETTRICA N. 830183 DENOMINATA "SPRIANA", IN VIA CENTRO (S.P. N. 15 DIR A) E PROPRIETÀ PRIVATE, NEL COMUNE DI SPRIANA (SO).

DISEGNO N. 60676628

N. Reg. 25/2026

IL DIRIGENTE

VISTI:

- il R.D. 11 dicembre 1933, n. 1775 "Testo unico delle disposizioni di legge sulle acque e sugli impianti elettrici" e s. m. e i.;
- la legge regionale 16/08/1982 n. 52 "Norme in materia di opere concernenti linee ed impianti elettrici fino a 150.000 V" e s. m. e i.;
- la legge 23 agosto 2004 n. 239 "Riordino del settore energetico, nonché delega al governo per il riassetto delle disposizioni vigenti in materia di energia" e s. m. e i.;
- la legge regionale 12 dicembre 2003 n. 26 anche come successivamente modificata ed integrata, recante "Disciplina dei servizi locali di interesse economico generale. Norme in materia di gestione dei rifiuti, di energia, di utilizzo del sottosuolo e di risorse idriche" e s. m. e i., ed in particolare l'art. 28 "Funzioni delle province".

VISTI INOLTRE:

- il D. Lgs 18 agosto 2000 n. 267 - "Testo unico delle leggi sull'ordinamento degli Enti locali" - ed in particolare l'art. 107 - "Funzioni e responsabilità della dirigenza";
- il decreto del Presidente della Provincia n. 12 del 6 maggio 2025, che conferma l'incarico al sottoscritto Dott. Ing. Antonio Rodondi, quale dirigente del settore "Risorse naturali e pianificazione territoriale" e dirigente reggente del settore "Viabilità, patrimonio e idrogeologico";

PREMESSO CHE:

- in data 16/09/2025 acquisita al n. 30654, successivamente integrata il 15/06/2026, la società e-Distribuzione S.p.A. (P. IVA 05779711000) ha chiesto, ai sensi dell'articolo 7 della legge regionale 16 agosto 1982 n. 52, l'autorizzazione alla costruzione ed esercizio di una linea elettrica MT interrata (tensione a 15 kV), per l'allacciamento di una nuova cabina elettrica n. 830183 denominata "Spriana", in Via Centro (S.P. n. 15 dir A) e proprietà private, nel Comune di Spriana;
- l'istanza, corredata da relazione tecnica e disegno n. 60676628 (allegato alla presente), prevede la realizzazione di un elettrodotto MT sotterraneo, dalla cabina esistente denominata "Marveggia" n. 449680 fino a un sostegno esistente. Nel mezzo del tracciato verrà realizzata una nuova cabina denominata "Spriana" n. 830183;

VISTI:

- la dichiarazione di non interferenza con attività minerarie n. 0808301 del 07/07/2025, redatta dalla società richiedente ai sensi dell'art. 120 del T.U. 1775/33;
- la dichiarazione della società richiedente, datata 15 giugno 2026, in merito al fatto che l'intervento non è soggetto ad autorizzazione paesaggistica, in quanto ricade nella fattispecie di cui al punto A.15 dell'allegato A del D.P.R. n. 31;
- l'autorizzazione della scrivente Provincia - Servizio Viabilità, ai lavori di manomissione lungo la strada provinciale S.P. n. 15 Dir.A, posizione n. 11215 del 19 settembre 2025;
- il parere favorevole rilasciato dal Comune di Spriana, ai sensi dell'art. 7 della legge regionale n. 52/82, prot. n. 1311 del 12 giugno 2026;
- la concessione di polizia idraulica, prot. n. 1057 del 11/05/2026, rilasciata dal Comune di Spriana per l'attraversamento del corso d'acqua appartenente al reticolo idrico minore denominato "Valle Vendulo" SO/SP/002;
- l'attestazione datata 15/06/2026, dell'ing. Pietro Ricciardini, ai sensi della D.G.R. n. X/773 del 11/10/2013, in merito al fatto che le opere in progetto rientrano tra quelle di irrilevante impatto sulla stabilità geologica;
- la segnalazione di inizio attività SCIA per la realizzazione della nuova cabina elettrica, inviata dalla società richiedente al Comune di Spriana il 10/03/2026.

ATTESO che la presente autorizzazione si riferisce all'arredamento elettrico della nuova cabina e non anche alla realizzazione del relativo manufatto, le cui autorizzazioni dovranno essere acquisite separatamente presso enti competenti;

CONSIDERATO che la società e-Distribuzione S.p.A., con la presentazione dell'istanza, ha dichiarato di aver ottenuto l'assenso di tutti i proprietari interessati ed il parere favorevole delle amministrazioni pubbliche competenti e si è obbligata ad accettare le eventuali condizioni da stabilirsi nella presente autorizzazione a tutela di pubblici e privati interessi.

VISTA la ricevuta del versamento di € 100,00 per le spese di istruttoria della pratica, allegata all'istanza;

SU PROPOSTA conforme del competente responsabile di servizio/responsabile dell'istruttoria ai sensi dell'art. 5 e segg. della L. 241/90;

Recepite le premesse e fatti comunque salvi gli eventuali diritti di terzi,

DETERMINA

1. di autorizzare la società e-Distribuzione S.p.A. (P. IVA 05779711000), a costruire ed esercire le opere elettriche di cui alle premesse, che dovranno essere costruite in conformità alle disposizioni di cui al Regolamento di esecuzione della Legge 28 giugno 1986, n. 393544, approvato con D.M. in data 21 marzo 1988, ed alle normative vigenti secondo le modalità tecniche previste nel progetto allegato (disegno n. 60676628) e dovranno essere collaudate a termini di legge;
2. di dare atto che la società beneficiaria della presente autorizzazione:
 - viene ad assumere la piena responsabilità per quanto riguarda i diritti di terzi in questione, sollevando la Provincia da qualsiasi pretesa o molestia da parte di terzi che si ritenessero danneggiati;
 - resta obbligata ad eseguire durante la costruzione e l'esercizio degli impianti, tutte quelle opere nuove o modifiche che, a norma di legge, venissero prescritte per la tutela dei pubblici e privati interessi entro i termini che saranno eventualmente stabiliti, con le sanzioni di legge in caso di inadempienza;
 - è tenuta ad adottare sotto la propria responsabilità tutte le misure di sicurezza stabilite in materia dalle norme vigenti e ha l'obbligo di effettuare la verifica prima della messa in tensione dell'impianto, ai sensi dell'articolo 9 della L.R. n. 52/82;
 - dovrà rispettare tutte le condizioni e prescrizioni eventualmente riportate nei pareri ed autorizzazioni citati in premessa;
 - è tenuta a comunicare alla scrivente Provincia il giorno di entrata in esercizio delle nuove linee elettriche.
3. tutte le spese inerenti alla presente autorizzazione sono a carico di e-Distribuzione S.p.A.;


4. di provvedere all'esecuzione del presente provvedimento mediante notifica alla società beneficiaria, ai sensi della normativa vigente;
5. di dare atto che copia del presente provvedimento sarà trasmessa al Comune di Spriana (SO);
6. di disporre la pubblicazione del presente provvedimento all'Albo provinciale per 15 gg. consecutivi. La presente determinazione sarà pubblicata anche sul sito web della Provincia;
7. di dare atto che avverso il presente provvedimento è proponibile ricorso giurisdizionale presso il T.A.R. della Lombardia secondo le modalità di cui al d.lgs. 2 luglio 2010 n. 104, ovvero è ammesso ricorso straordinario al capo dello Stato, rispettivamente entro 60 o 120 giorni dalla data di avvenuta notificazione, comunicazione o piena conoscenza.


Il Dirigente
RODONDI ANTONIO
F.to digitalmente

LINEA BT INTERRATA IN PROGETTO

 Grids Italia Area Regionale Lombardia Unità Territoriale Lecco-Sondrio	Scala	OGGETTO: ELETTRORDOTTO MT/BT SOTTERRANEO		
	C.I.	VIA: Centro (S.P. n°15-dirA) e proprietà private		
	Data	COMUNE: SPRIANA PROVINCIA: SONDRIO		
	21/07/2025	INTERFERENZE: Fiancheggiamento S.P. n° 15-dirA dal km 1+620 al km 2+545		
	ODS/ODM n°	Attraversamento "Valle Spottolo"		
	--			
	Progetto		Autorizzazioni	
Pratica n° (Atena)	Tecnico Progettista	Disegnatore	Gestore Pratica Autorizzativa	
60676628	MOSSINELLI R.	 Geotech S.r.l.	MARVEGGIO L.	


ESTRATTO CARTA TECNICA REGIONALE - SCALA 1:10000

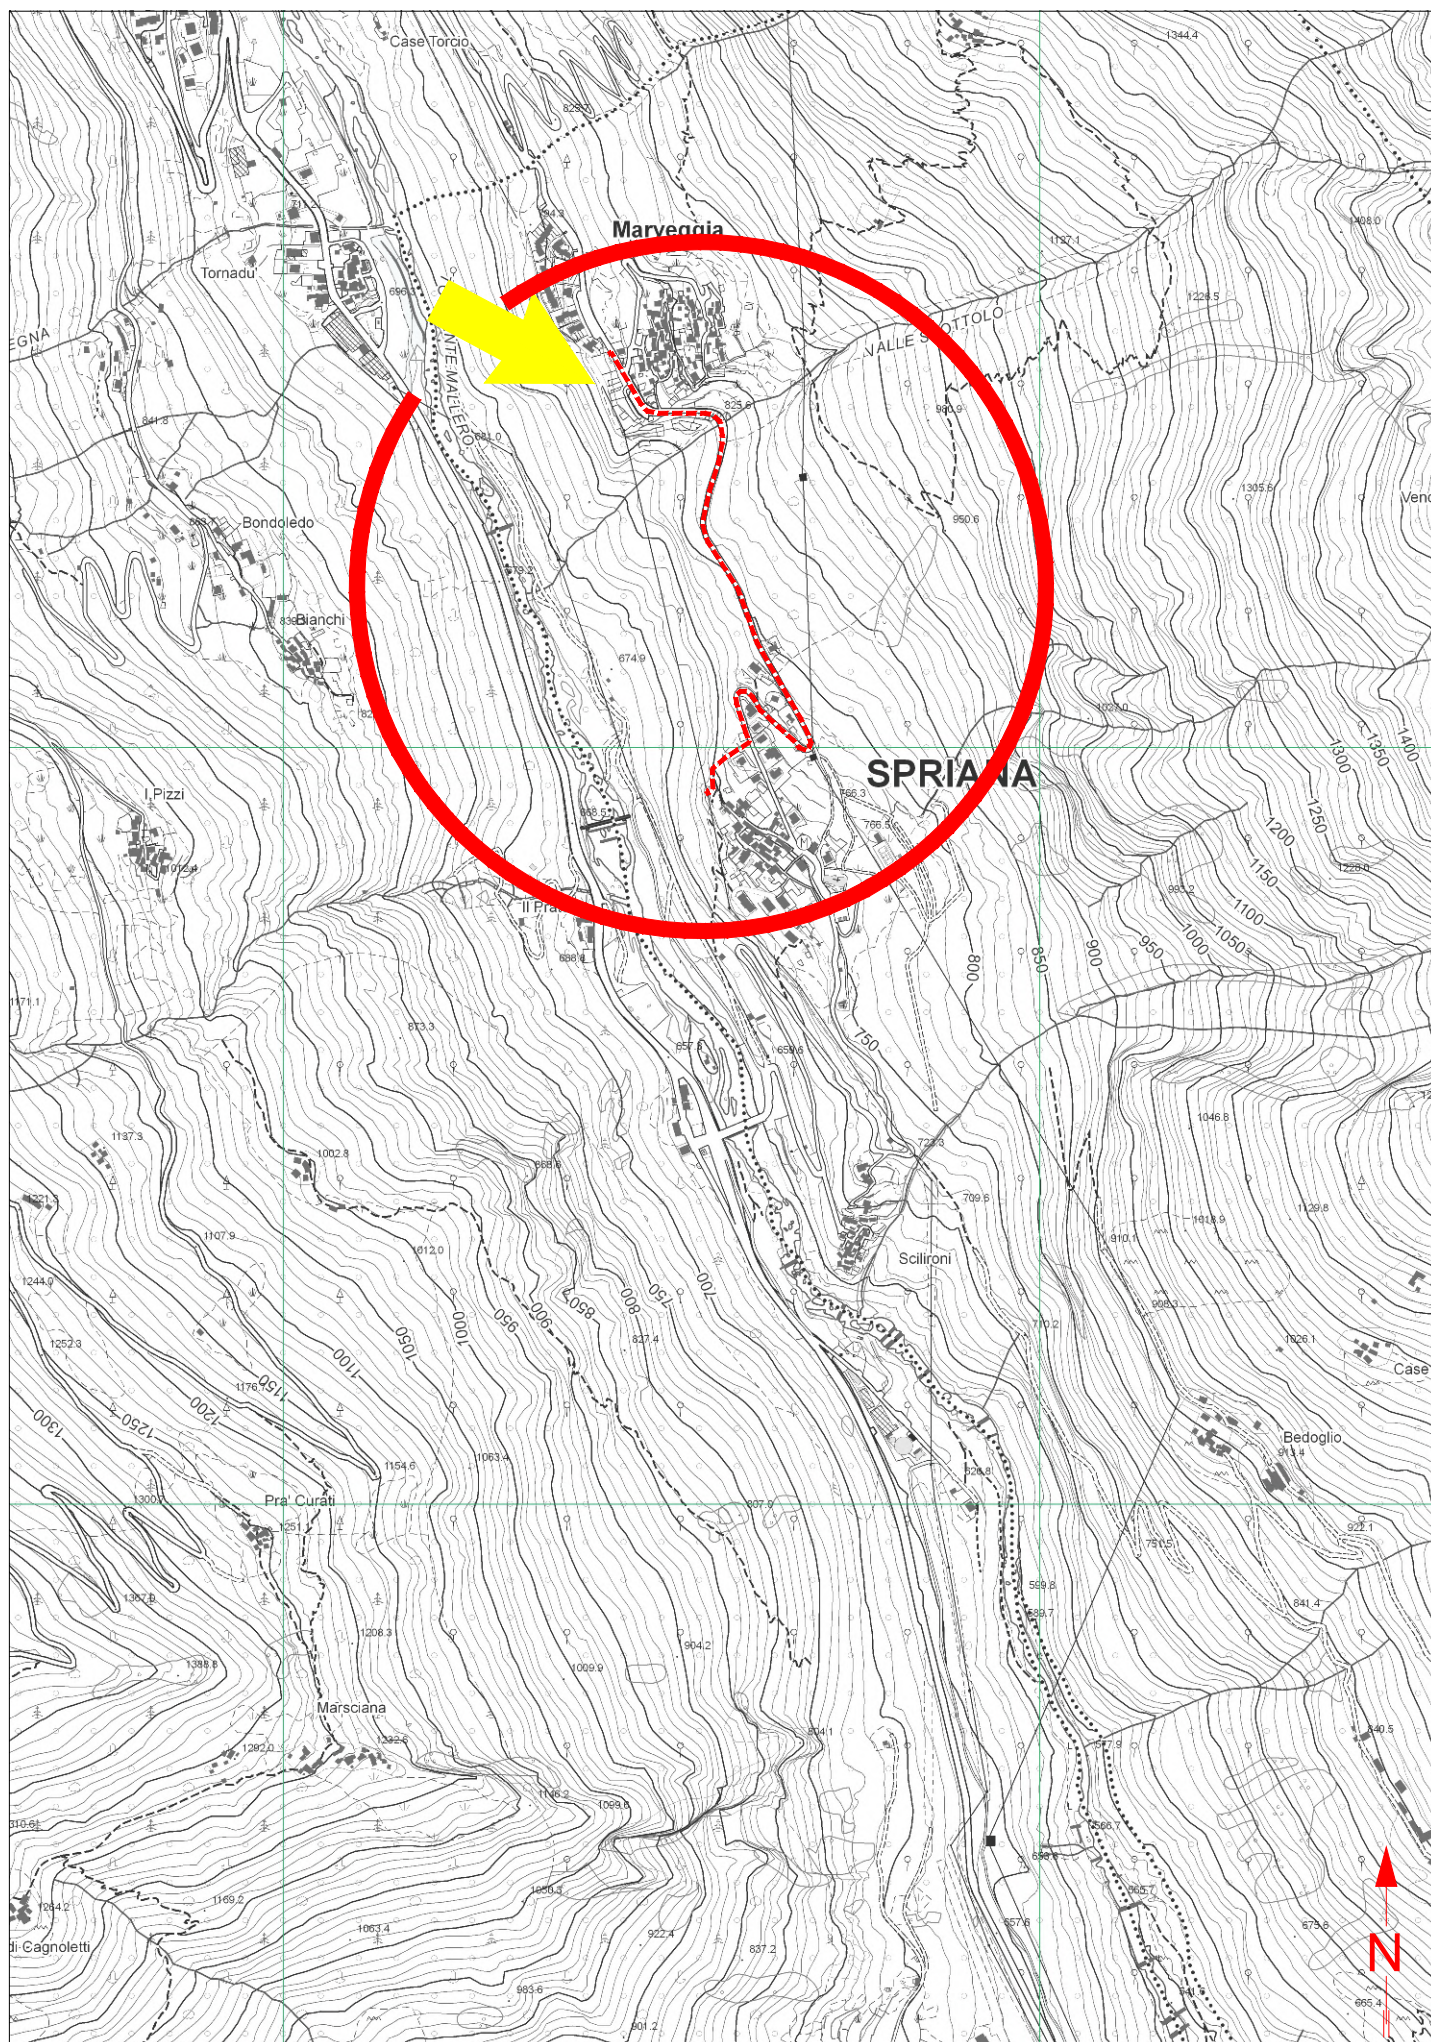

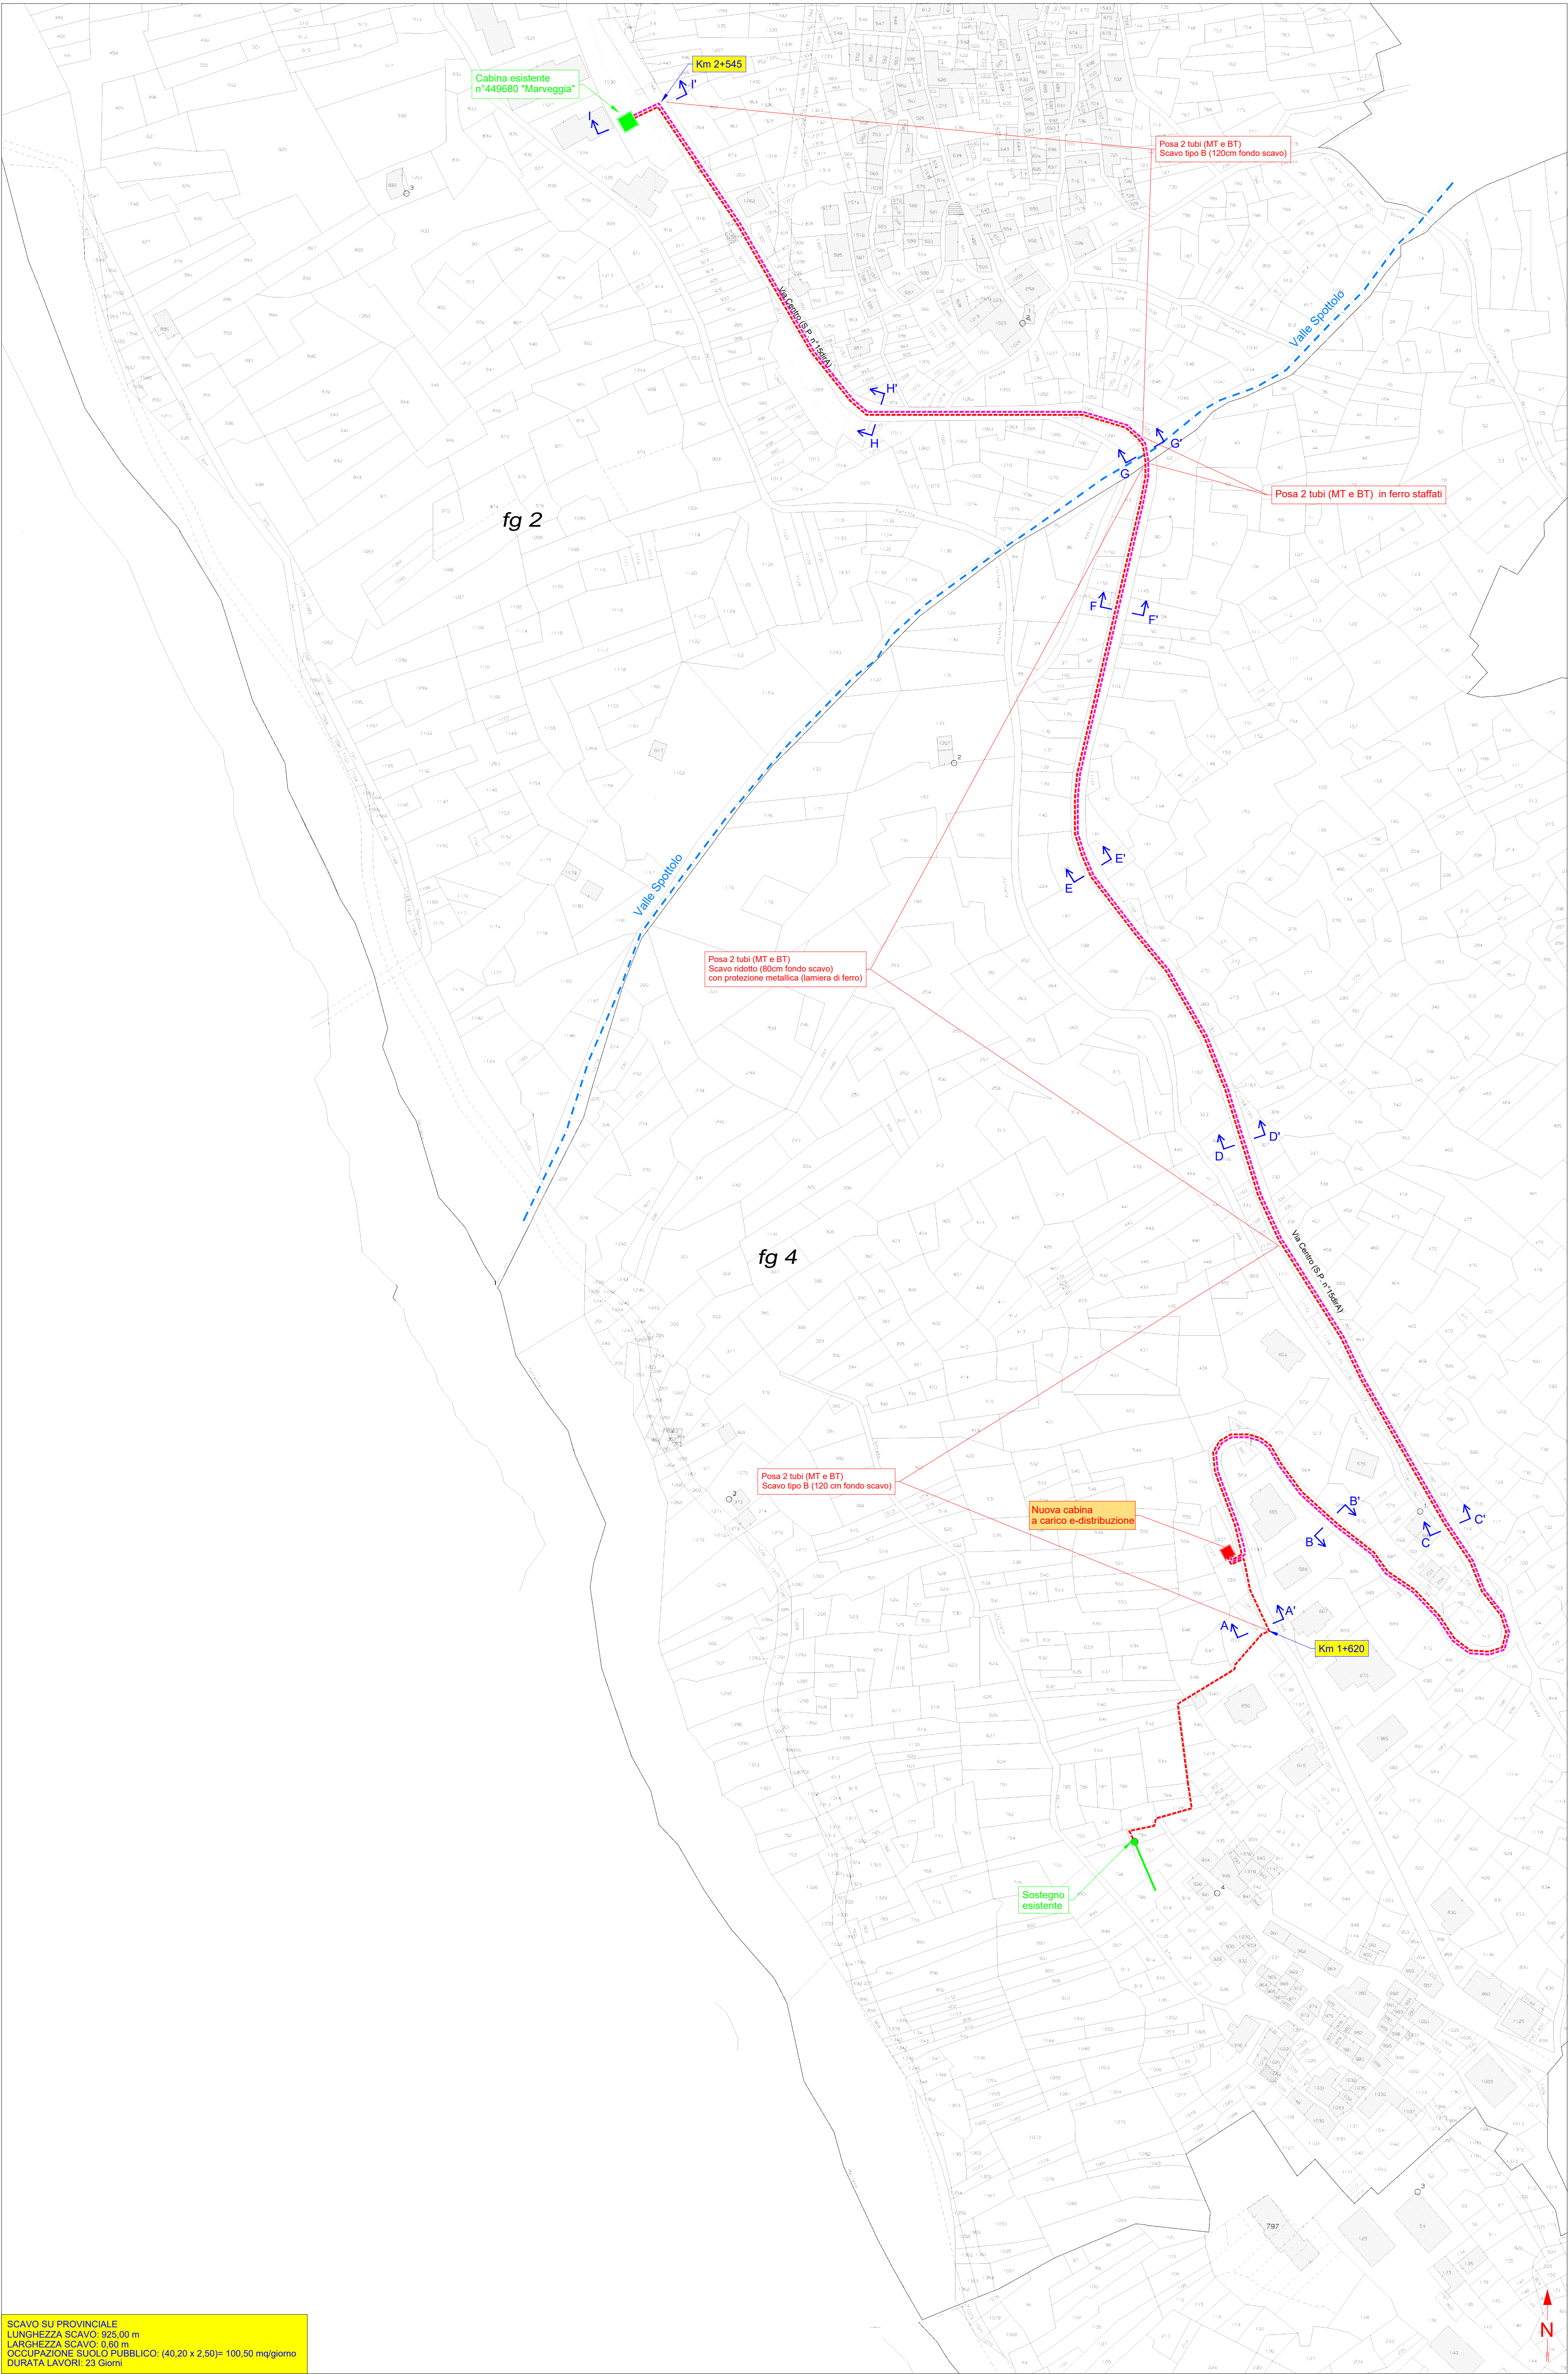


SCAVO SU PROVINCIALE
LUNGHEZZA SCAVO: 925,00 m
LARGHEZZA SCAVO: 0,60 m
OCCUPAZIONE SUOLO PUBBLICO: (40,20 x 2,50)= 100,50 mq/giorno
DURATA LAVORI: 23 Giorni


SEZIONE A-A'
Via Centro (S.P. n°15dirA)
Scala 1:100

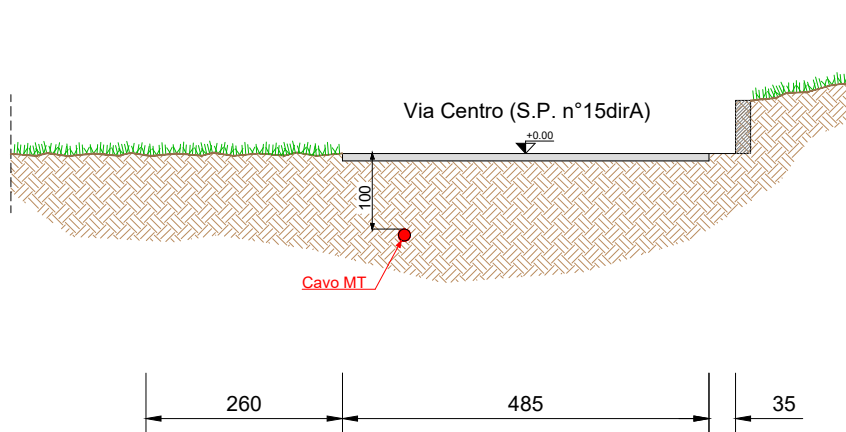


SEZIONE B-B'
Via Centro (S.P. n°15dirA)
Scala 1:100

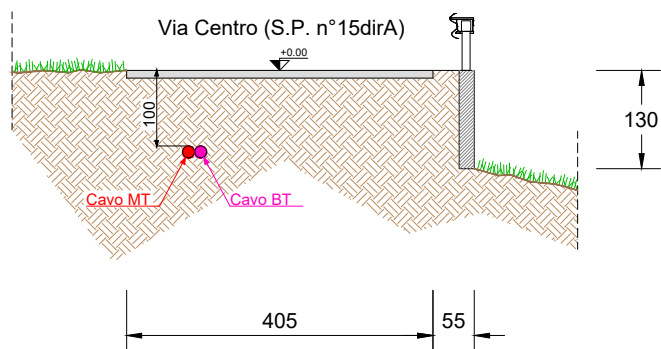


SEZIONE C-C'
Via Centro (S.P. n°15dirA)
Scala 1:100

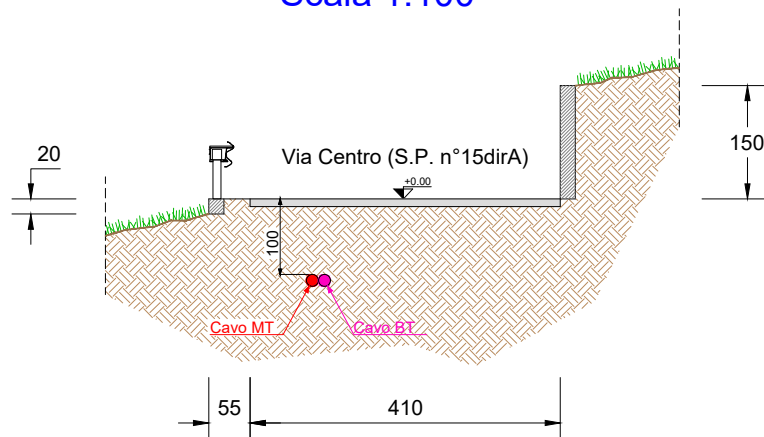


SEZIONE D-D'
Via Centro (S.P. n°15dirA)
Scala 1:100

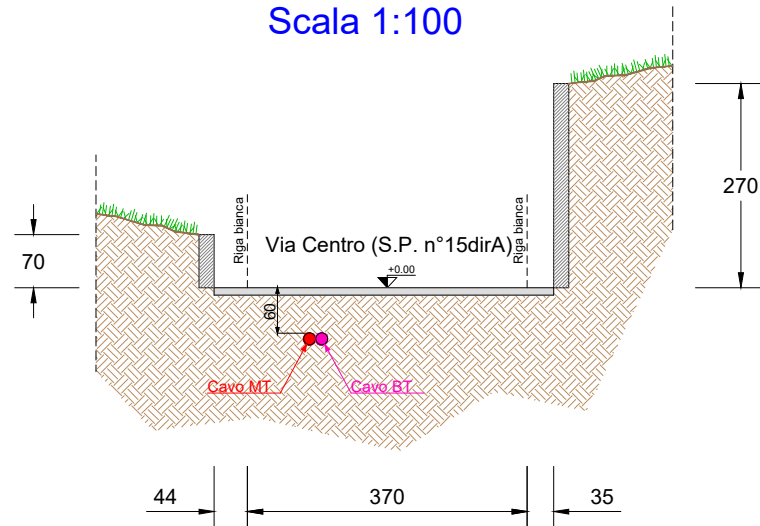


SEZIONE E-E'
Via Centro (S.P. n°15dirA)
Scala 1:100

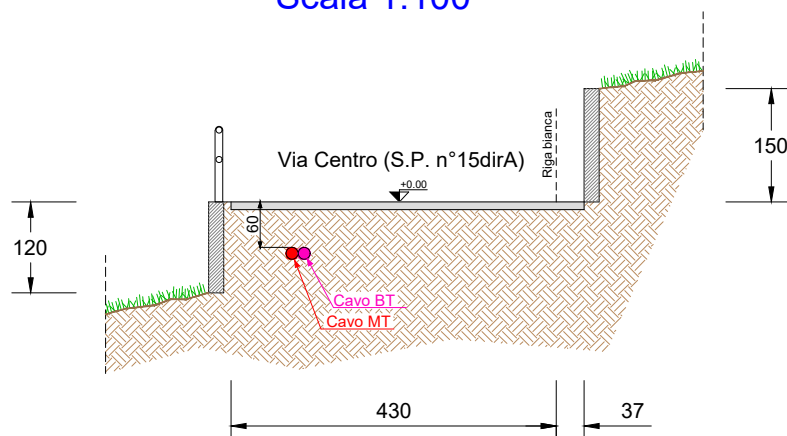


SEZIONE F-F'
Via Centro (S.P. n°15dirA)
Scala 1:100

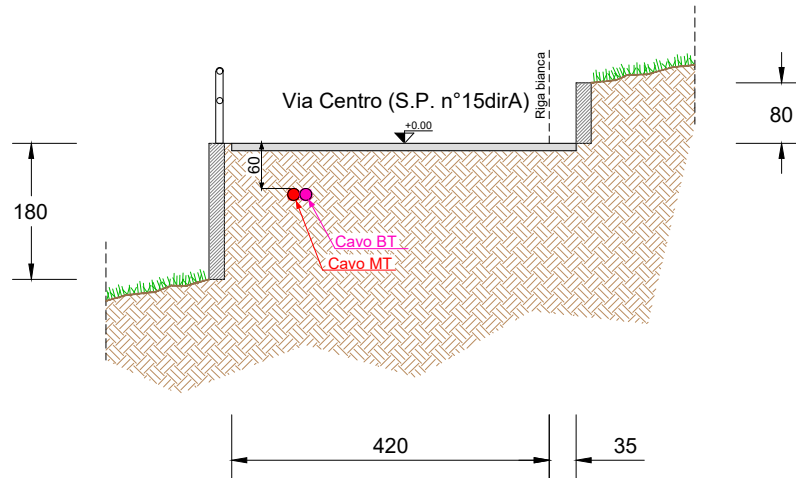


SEZIONE G-G'
Via Centro (S.P. n°15dirA)
Scala 1:100

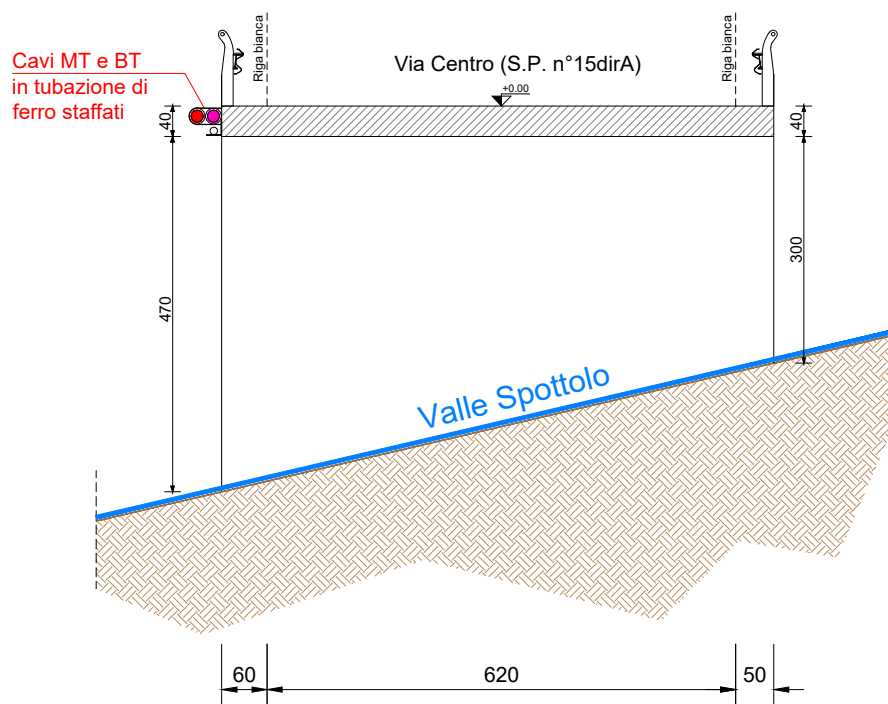

SEZIONE H-H'
Via Centro (S.P. n°15dirA)
Scala 1:100

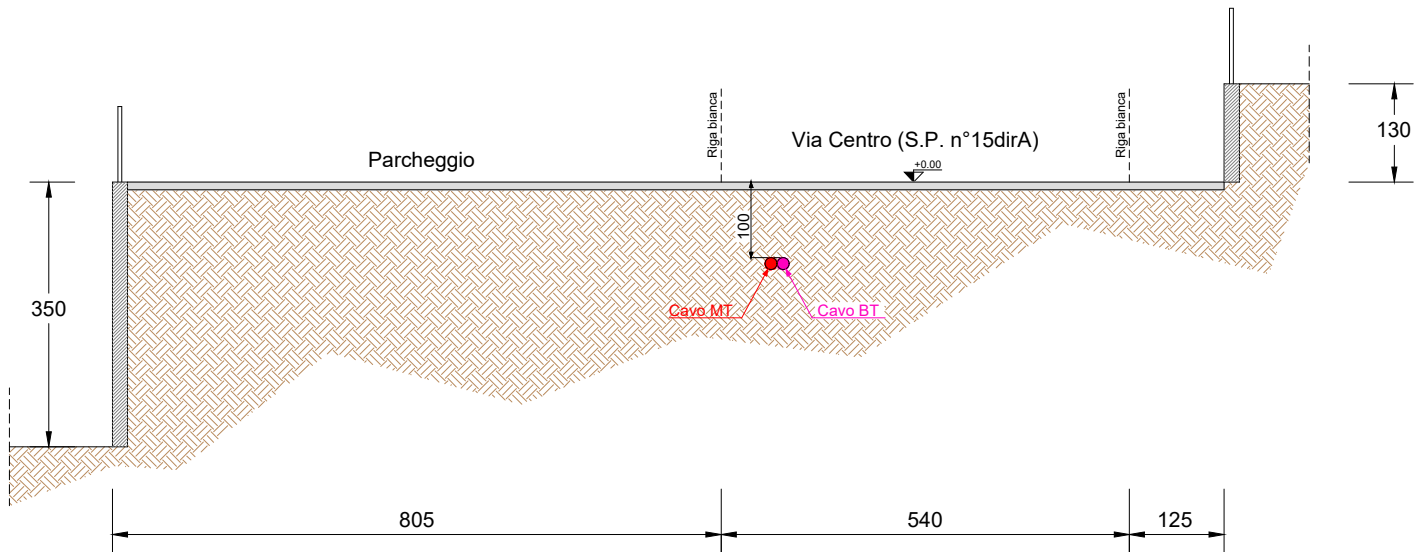

SEZIONE I-I'
Via Centro (S.P. n°15dirA)
Scala 1:100

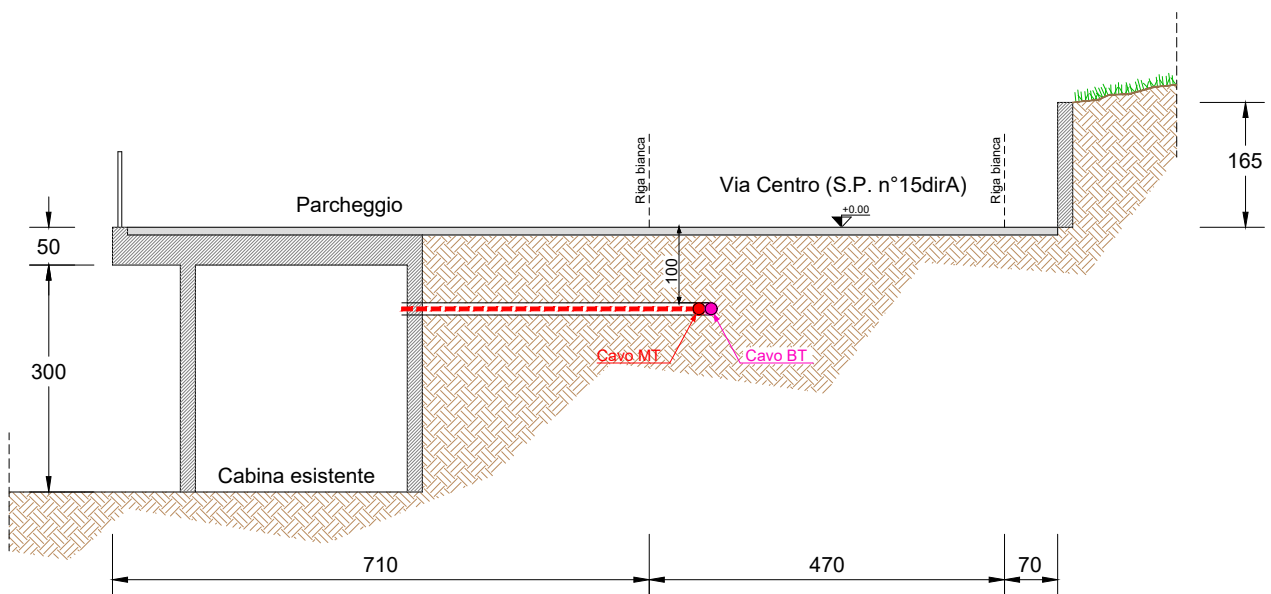

CARATTERISTICHE COSTRUTTIVE E DI ESERCIZIO

TENSIONE DI ESERCIZIO E CLASSE ISOLAMENTO 15 KV
CORRENTE ALTERNATA TRIFASE ALLA FREQUENZA DI 50 Hz

IMPIANTO n.	LINEE 15 KV SVILUPPO IN m	CONDUTTORE TIPO
1	925 Strada provinciale	B
	70 Proprietà private	

LINEA MT INTERRATA

CONDUTTORE TIPO	TIPO E SEZIONE CONDUTTORE	DIAMETRO ESTERNO mm	MASSA Kg/Km	PORTATA AMPERE
A	CAVO TRIPOLARE Al 3x1x185 mm ²	78	3550	380
B	CAVO TRIPOLARE Al 3x1x240 mm ²	110	4370	380

TENSIONE DI ESERCIZIO E CLASSE ISOLAMENTO 400 V
CORRENTE ALTERNATA TRIFASE ALLA FREQUENZA DI 50 Hz

IMPIANTO n.	LINEE 15 KV SVILUPPO IN m	CONDUTTORE TIPO
1	925 Strada provinciale	L
	17 Proprietà private	


LINEA BT INTERRATA

CONDUTTORE TIPO	NUMERO DEI CONDUTTORI PER SEZIONE NOMINALE (n°x mm ²)	DIAMETRO ESTERNO mm	MASSA Kg/Km	PORTATA 2 PER POSA				Corrente dinamica di c.c. del cavo (kA)	Corrente dinamica	
				in aria libera (A)	in tubo in aria (A)	direttam interrata (A)	in tubo interrato (A)		delle fasi (kA)	del neutro (kA)
A	CAVO CONCENTRICO 1x10AL+6C CU	11	170	54	57	84	68	—	0.9	0.8
B	CAVO CONCENTRICO 3x10AL+6C CU	19	440	60	55	71	57	20	0.8	0.9
C	CAVO CONCENTRICO 3x25AL+16C CU	27	1100	110	95	122	97	25	2.2	2.0
D	CAVO CONCENTRICO 3x50AL+25C CU	32	1500	154	150	162	137	30	3.5	2.5
E	CAVO CONCENTRICO 3x95AL+35C CU	40	2500	239	210	245	195	40	8.4	4.0
F	CAVO CONCENTRICO 3x150AL+50C CU	49	3650	318	280	305	245	45	13.8	5.2
G	CAVO CONCENTRICO 3x240AL+95C CU	61	6000	425	375	405	325	55	22.1	10.0
H	CAVO ELICATO 3x95+50N	44	1500	239	210	245	195	—	8.4	4.5
I	CAVO ELICATO 3x150+95N	53	2400	318	280	305	245	—	13.8	8.4
L	CAVO ELICATO 3x240+150N	65	3600	425	375	405	325	—	22.1	13.8


PARTICOLARE SEZIONE DELLO SCAVO

Quote in metri

Canalizzazione Tipo A
(profondità di posa 0,60 : 1,00 m)

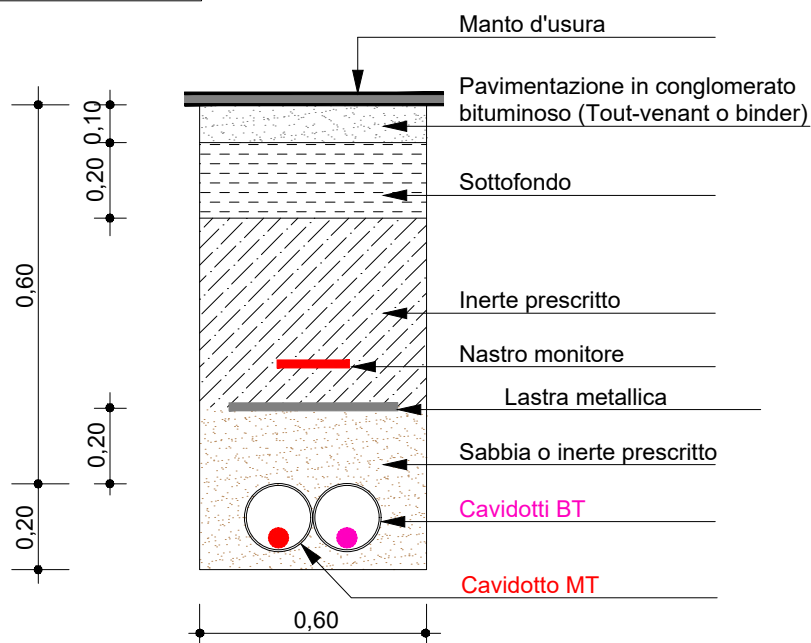

Canalizzazione Tipo B
(profondità di posa 1,00 : 1,50 m)

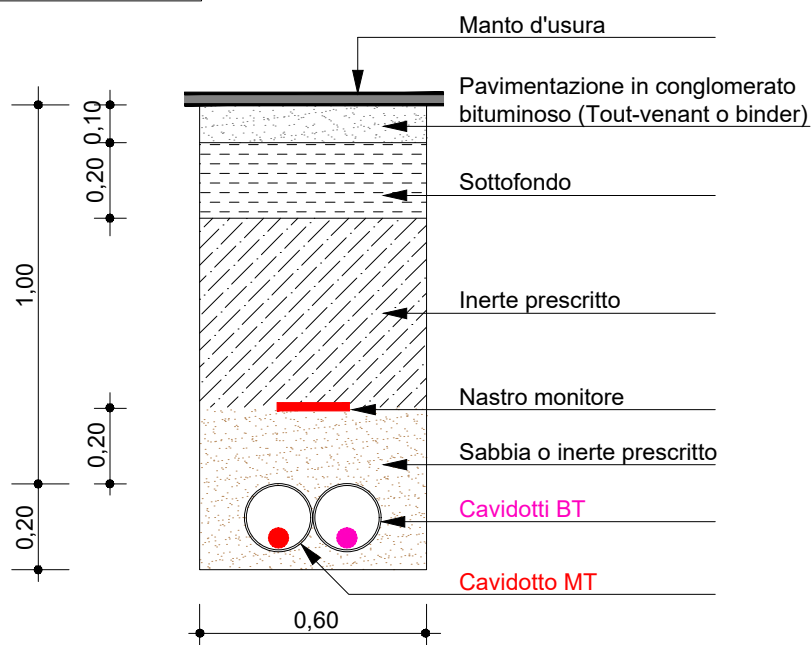



PROVINCIA DI SONDRIO

Attestazione di Pubblicazione

Determinazione n. 897 del 03/07/2026

Oggetto: E-DISTRIBUZIONE S.P.A.

EDIS.96712184_ ATENA_60676628_77310422.

**AUTORIZZAZIONE ALLA COSTRUZIONE ED ESERCIZIO DI LINEA ELETTRICA MT
CON TENSIONE A 15 KV, INTERRATA, PER ALLACCIAMENTO NUOVA CABINA
ELETTRICA N. 830183 DENOMINATA "SPRIANA", IN VIA CENTRO (S.P. N. 15
DIR A) E PROPRIETÀ PRIVATE, NEL COMUNE DI SPRIANA (SO).**

DISEGNO N. 60676628

N. REG. 25/2026 .

Attesto che il presente atto è pubblicato all'Albo Pretorio on-line per 15 gg. consecutivi.

Sondrio, li 03/07/2026

Il Responsabile
(GIUDICI SABRINA)
f.to digitalmente